




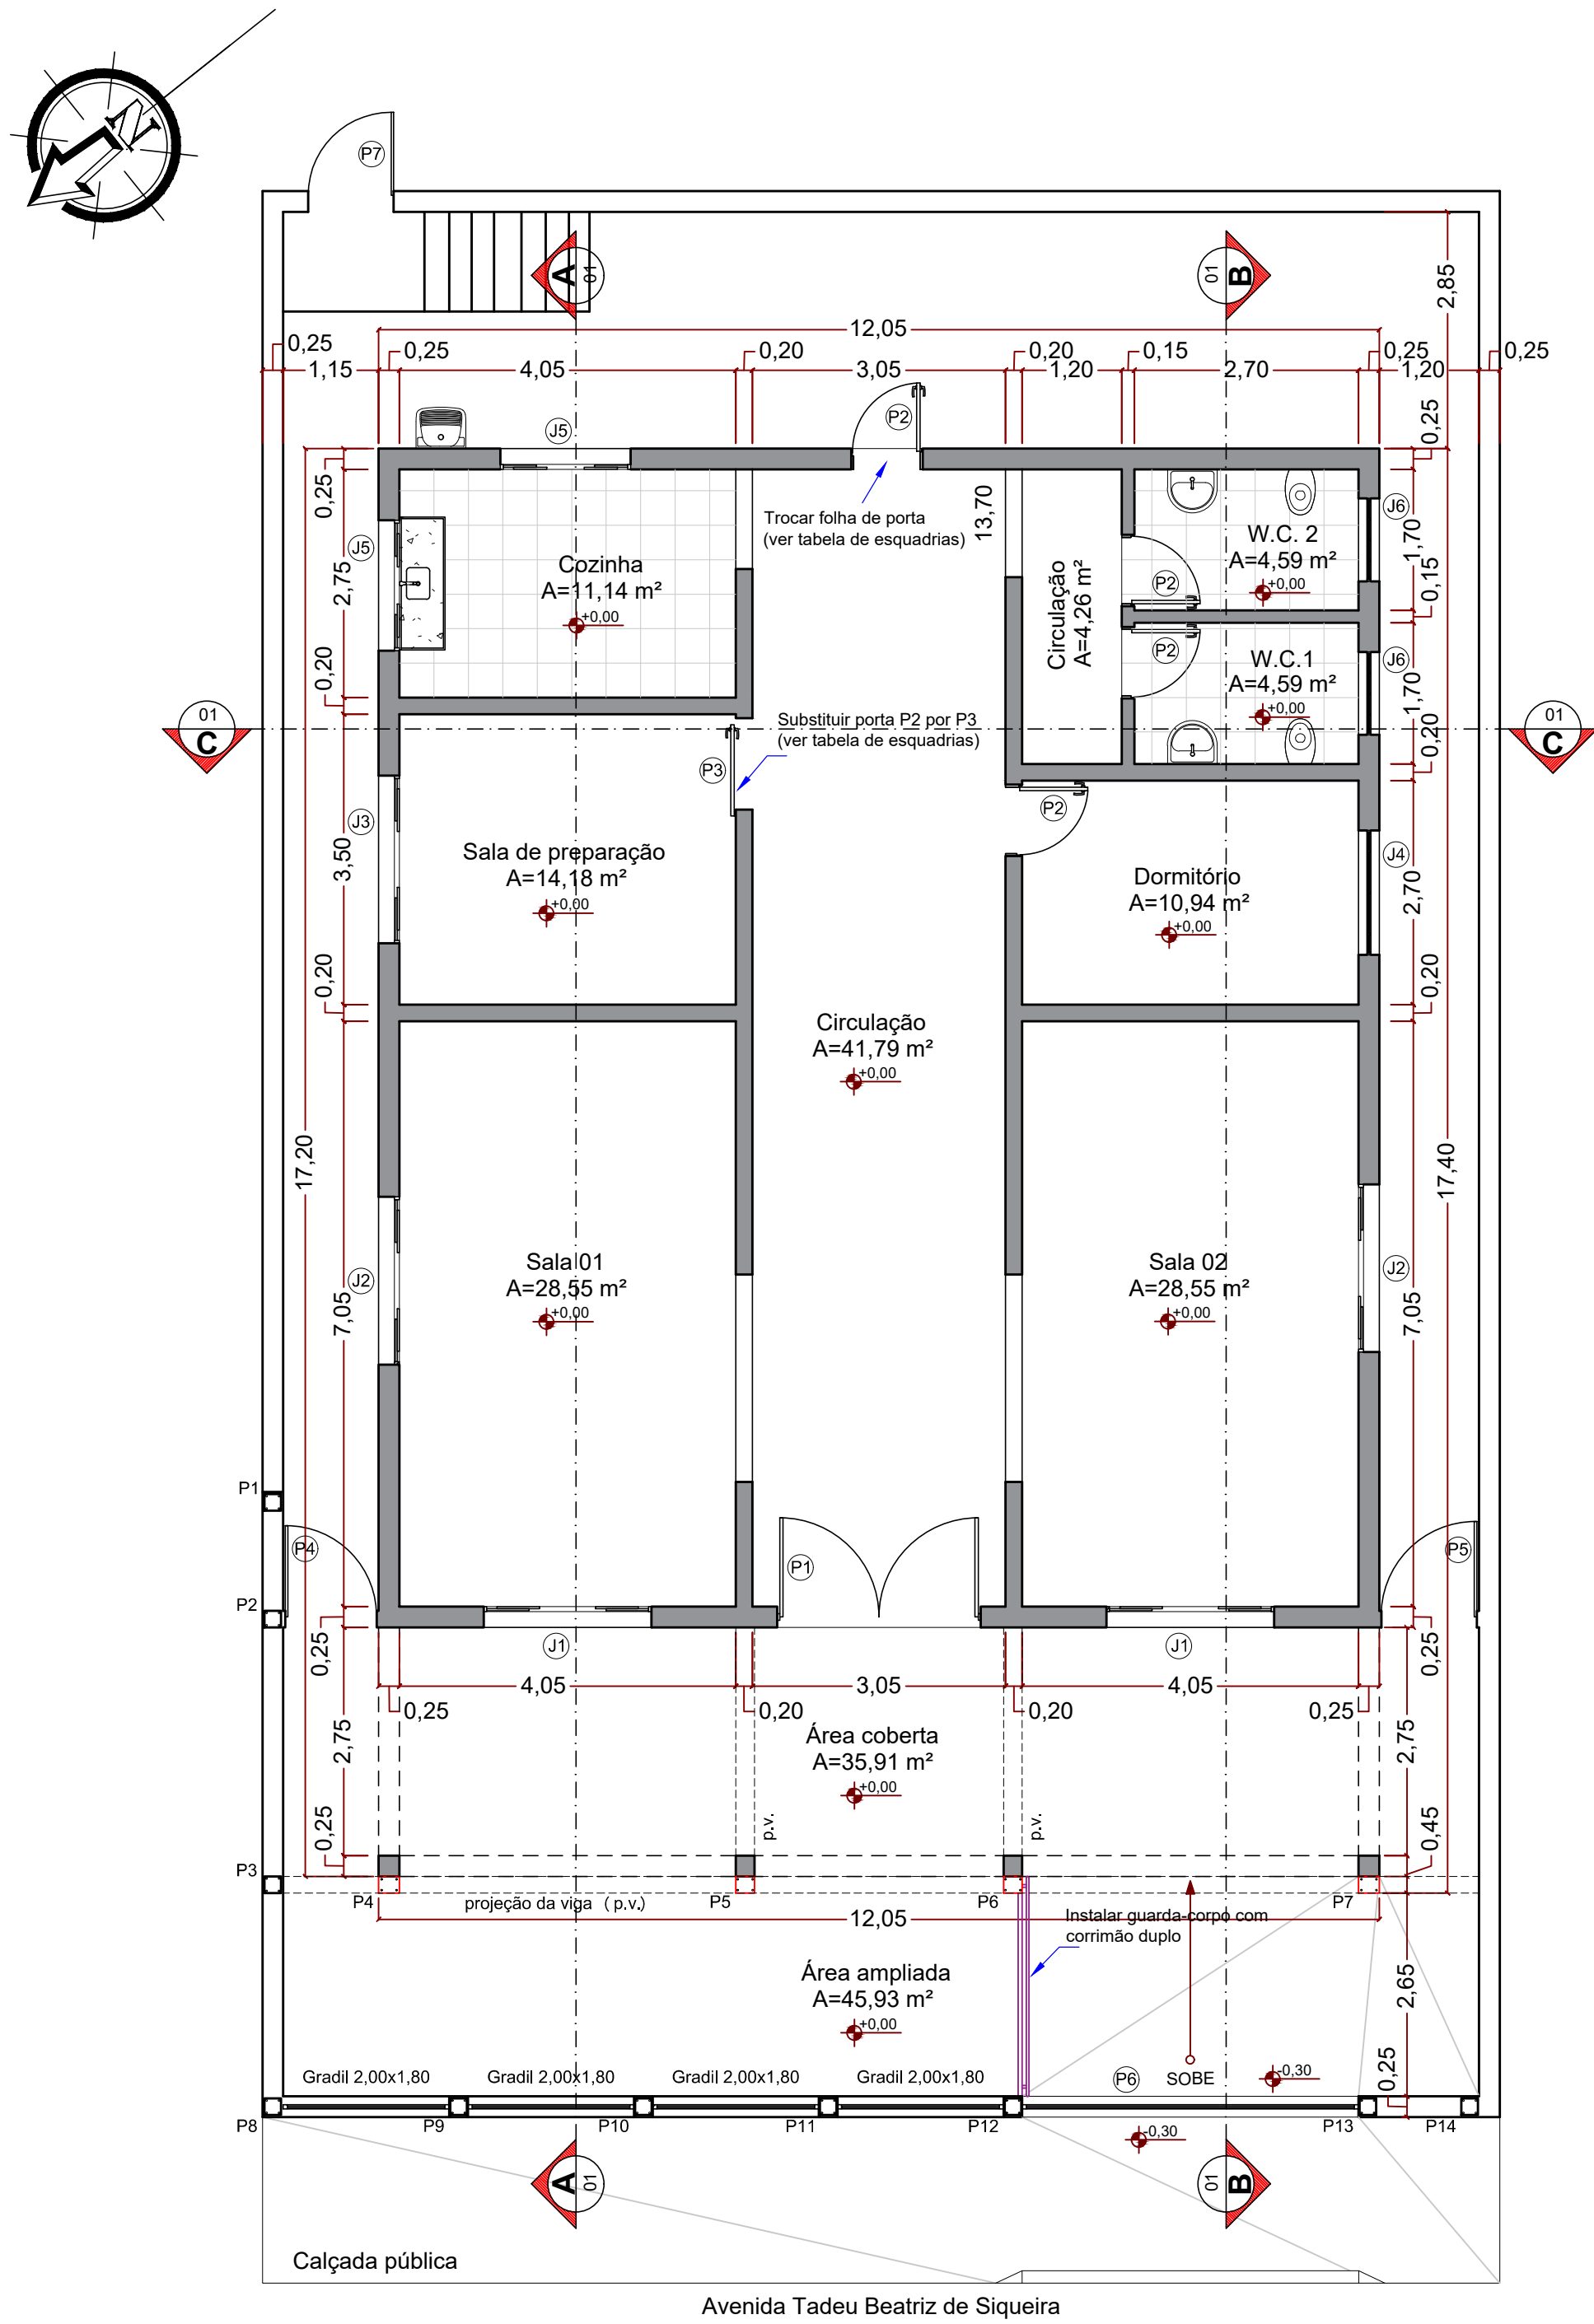


01 Planta baixa
Escala 1:75

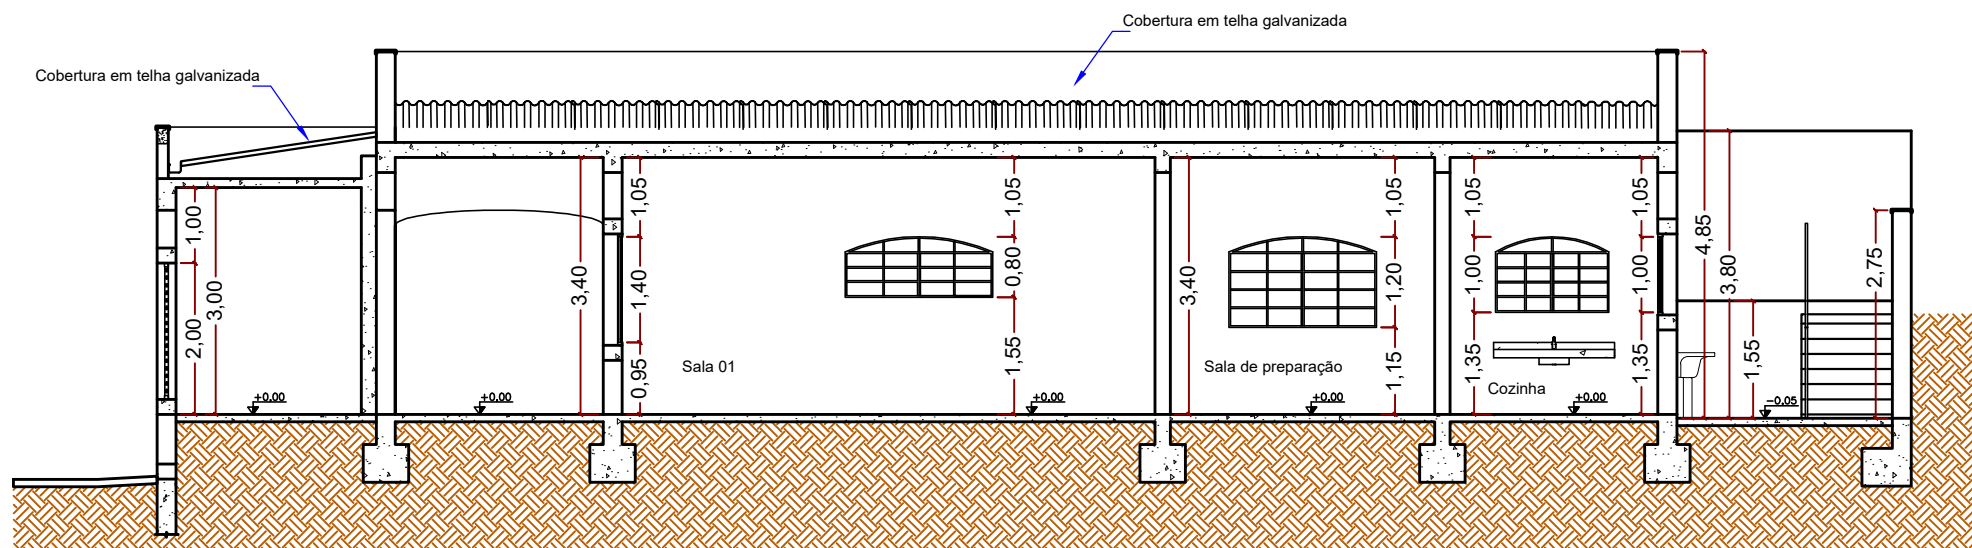


03 Corte AA
Escala 1:100

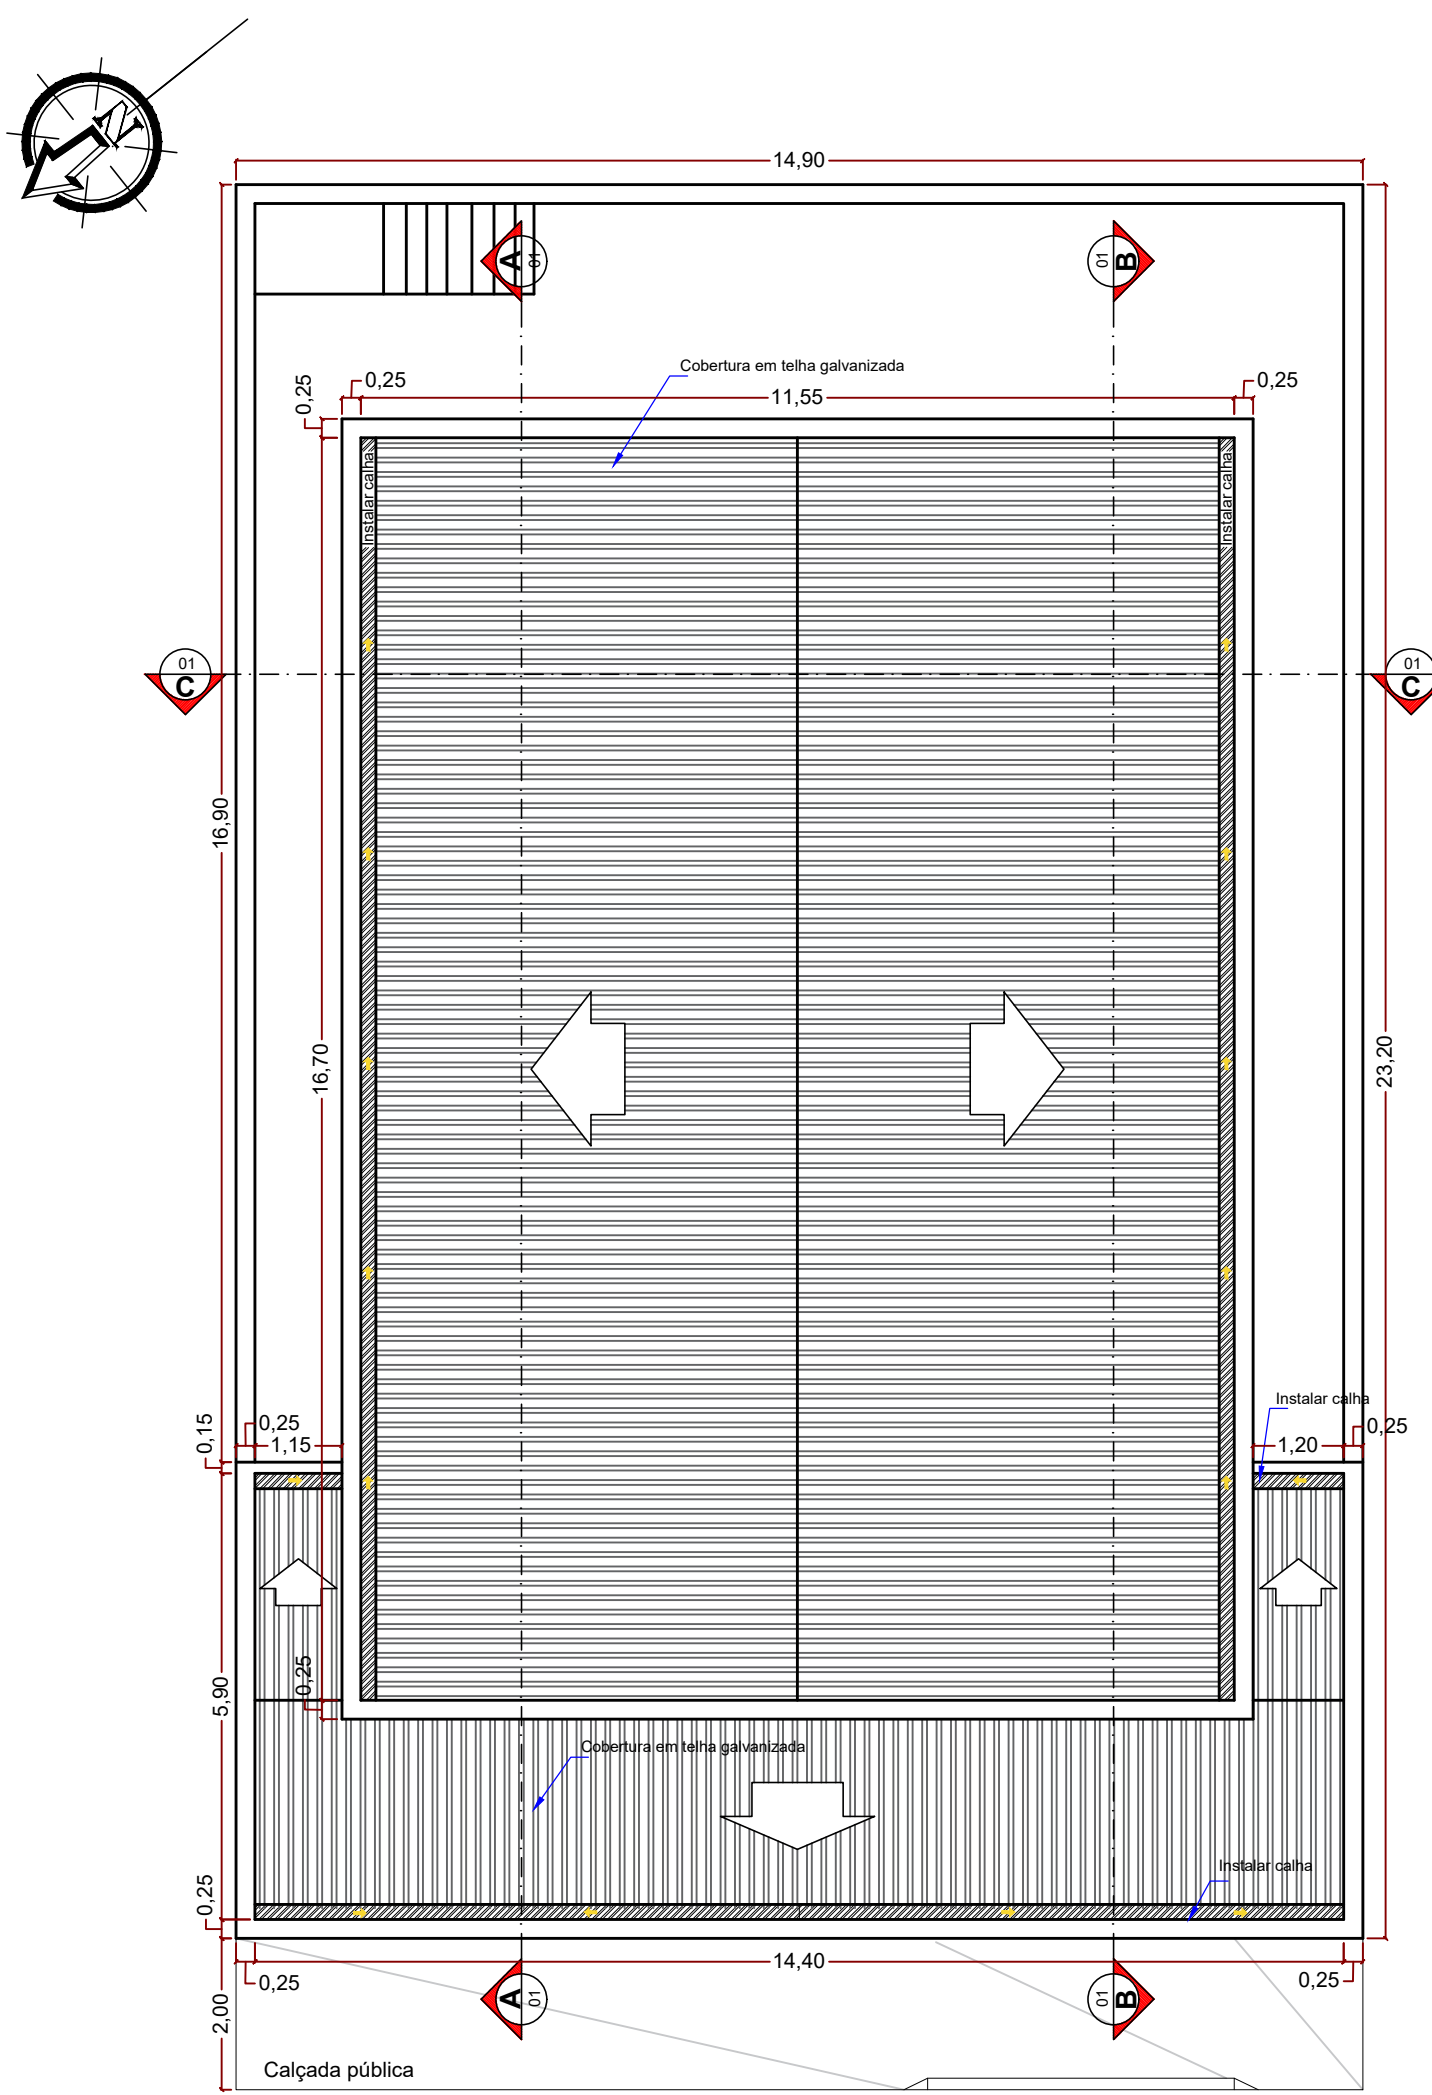

02 Cobertura
Escala 1:100

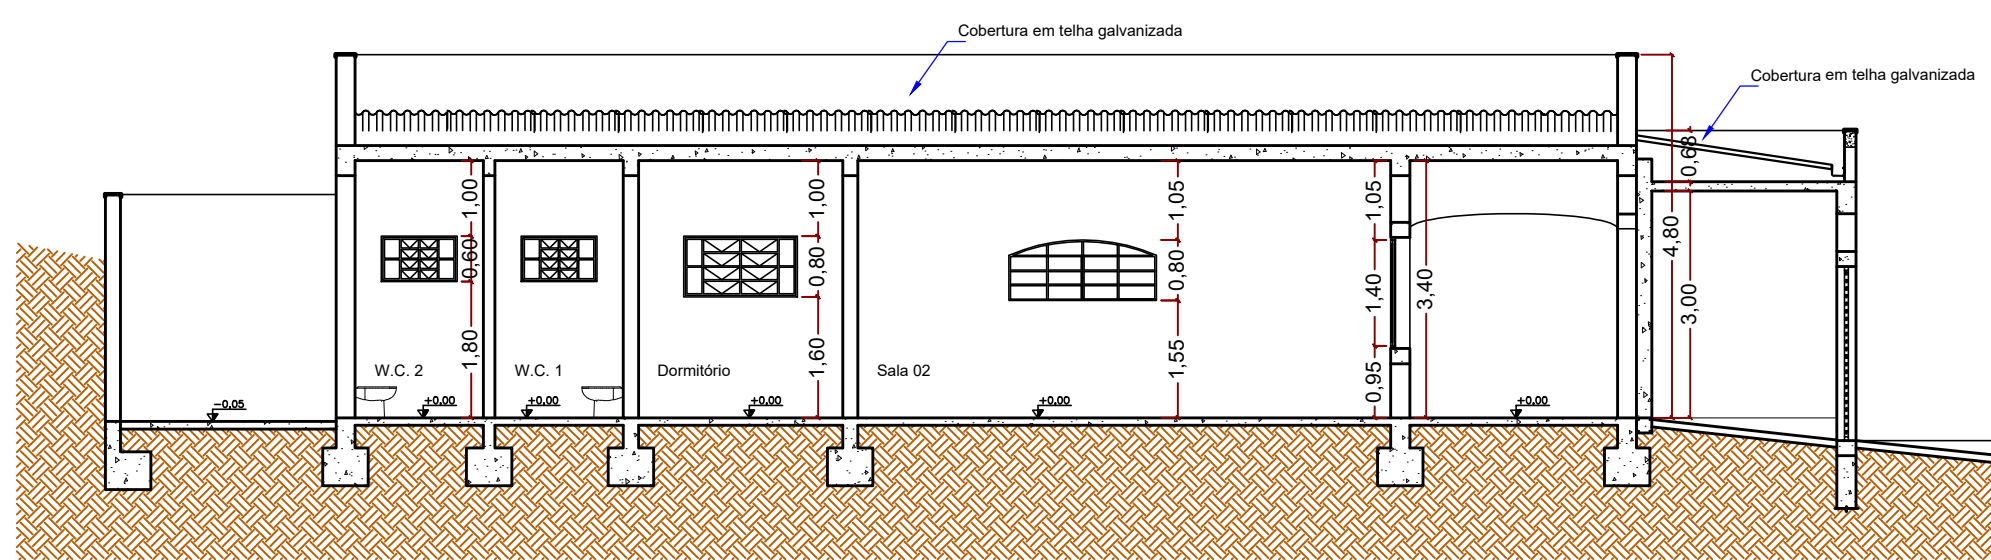

04 Corte BB
Escala 1:100

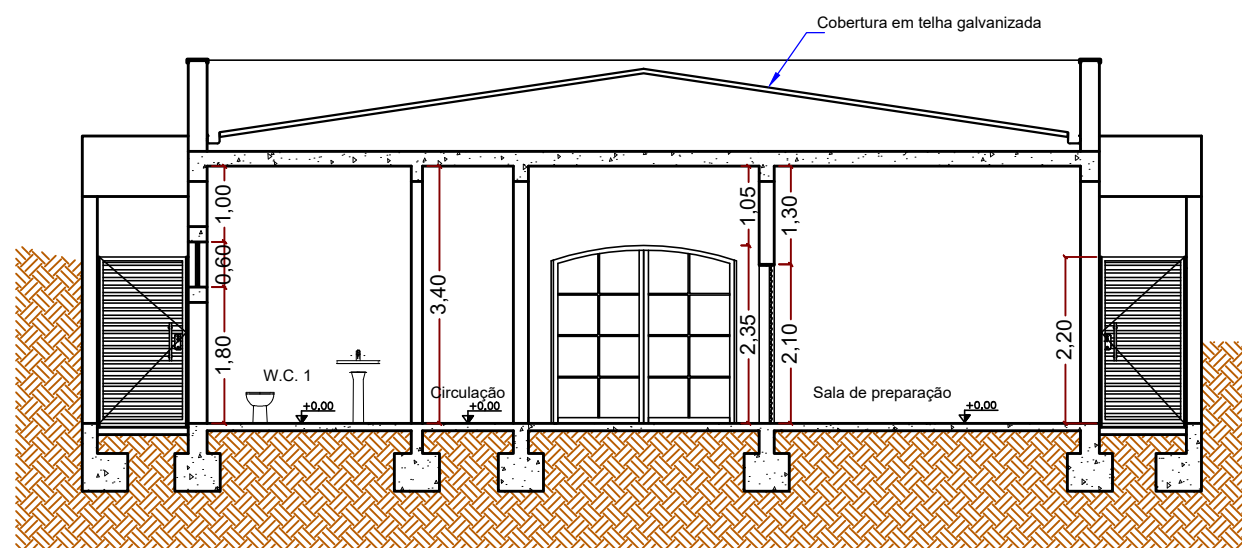

05 Corte CC
Escala 1:100

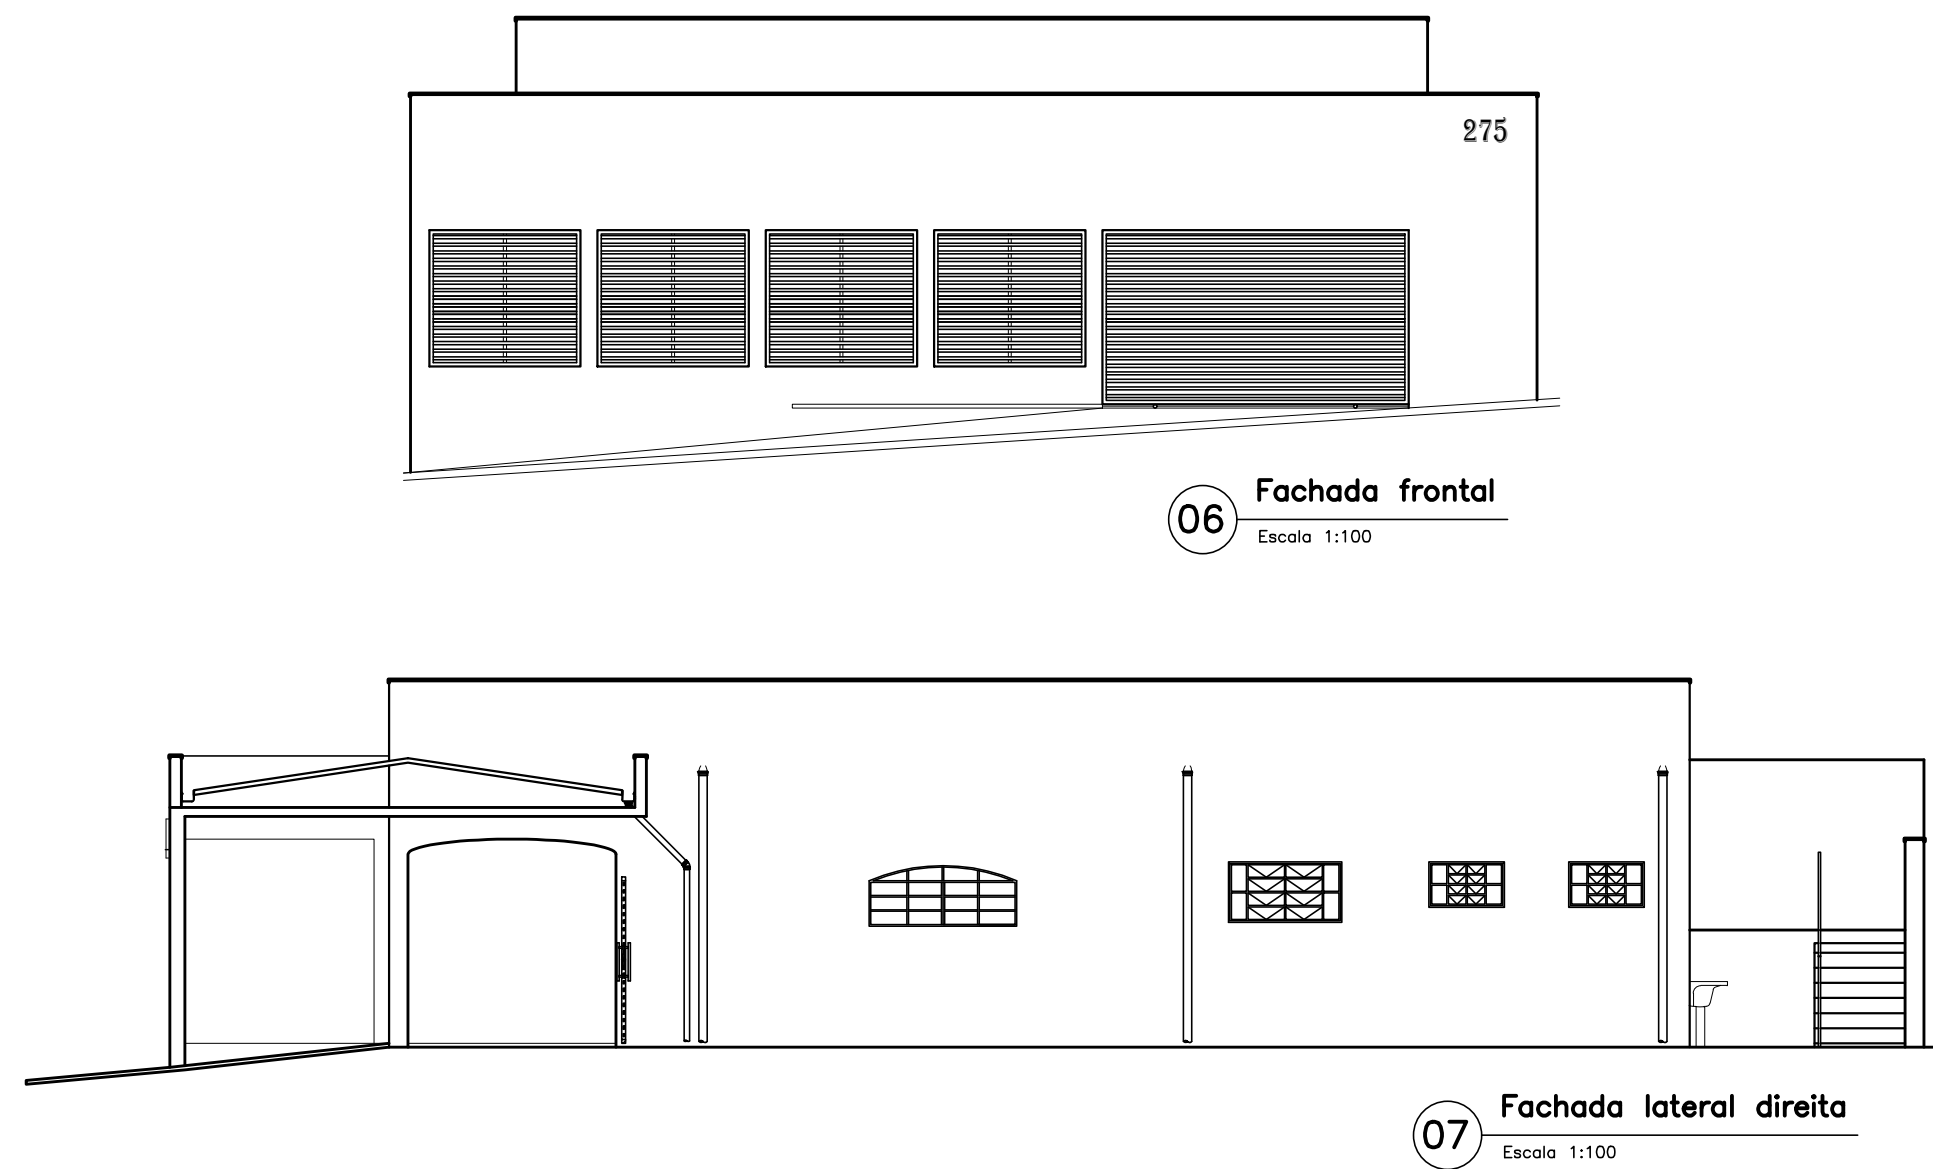



TABELA DE ESQUADRIAS				
Janelas (cm)	Tipo	Material	Qtde. existente	Qtde. a instalar
J1: 1,95x1,40/0,95	Correr, 4 folhas	Aço e vidro	02	-
J2: 1,95x0,80/1,55	Correr, 4 folhas	Aço e vidro	02	-
J3: 1,95x1,20/1,15	Correr, 4 folhas	Aço e vidro	01	-
J4: 1,50x0,80/1,60	Correr, 4 folhas	Aço e vidro	01	-
J5: 1,50x1,00/1,35	Correr, 4 folhas	Aço e vidro	02	-
J6: 1,00x0,60/1,80	Basculante	Aço e vidro	02	-
Portas/Portão (cm)	Tipo	Material	Qtde.	Qtde.
P1: 2,45x2,35	Abrir, 2 folhas	Aço e vidro	01	-
P2: 0,80x2,10	Abrir	Aço, tipo veneziana	05	-
P3: 1,10x2,10	Correr	Aço	-	01
P4: 1,15x2,20	Abrir	Aço, grade	01	01
P5: 1,20x2,20	Abrir	Aço, grade	01	01
P6: 4,05x2,30	Correr	Aço, grade	-	01
P7: 1,00x1,25	Abrir	Aço, grade	01	-

PROJETO DE AMPLIAÇÃO E SERVIÇOS DE MANUTENÇÃO DO VELÓRIO MUNICIPAL

Folha:
01/05

PLANTA BAIXA, COBERTURA, CORTES, ELEVAÇÕES E TABELA

Proprietário: Município de São Pedro da União
CNPJ: 18.666.172/0001-64
Endereço: Avenida Tadeu Beatriz de Siqueira, 275, centro
São Pedro da União - MG
Matrícula: 9.931

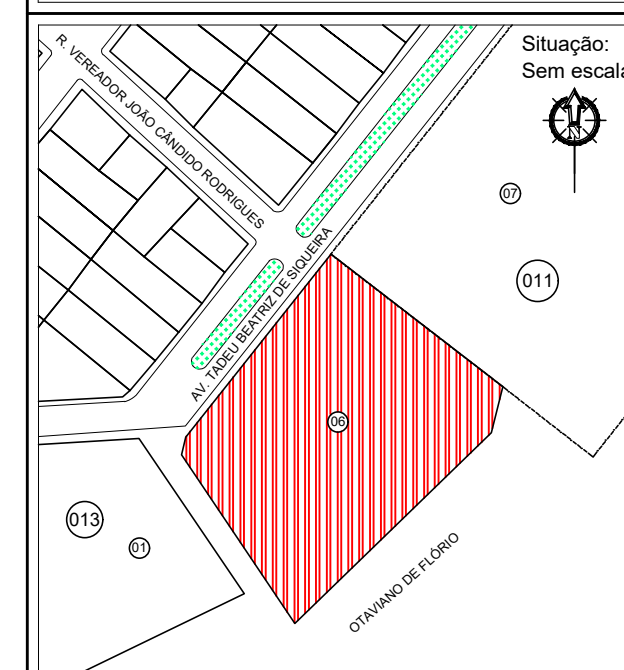

Declaro que a aprovação do projeto não implica no reconhecimento, por parte da prefeitura, do direito de posse do terreno.
O proprietário se compromete a impedir que as águas pluviais sejam lançadas na rede de esgoto.

Proprietário:

MUNICÍPIO DE SÃO PEDRO DA UNIÃO
CNPJ: 18.666.172/0001-64

Responsável Técnico:

HIGOR AUGUSTO SABAG DE PAULO
Engenheiro Civil
CREA MG-238 615/D

ART Nº MG20221581911

Data: 24/10/2022

Des.: Engº Civil
Valquíria Ramos

Aprovações: