



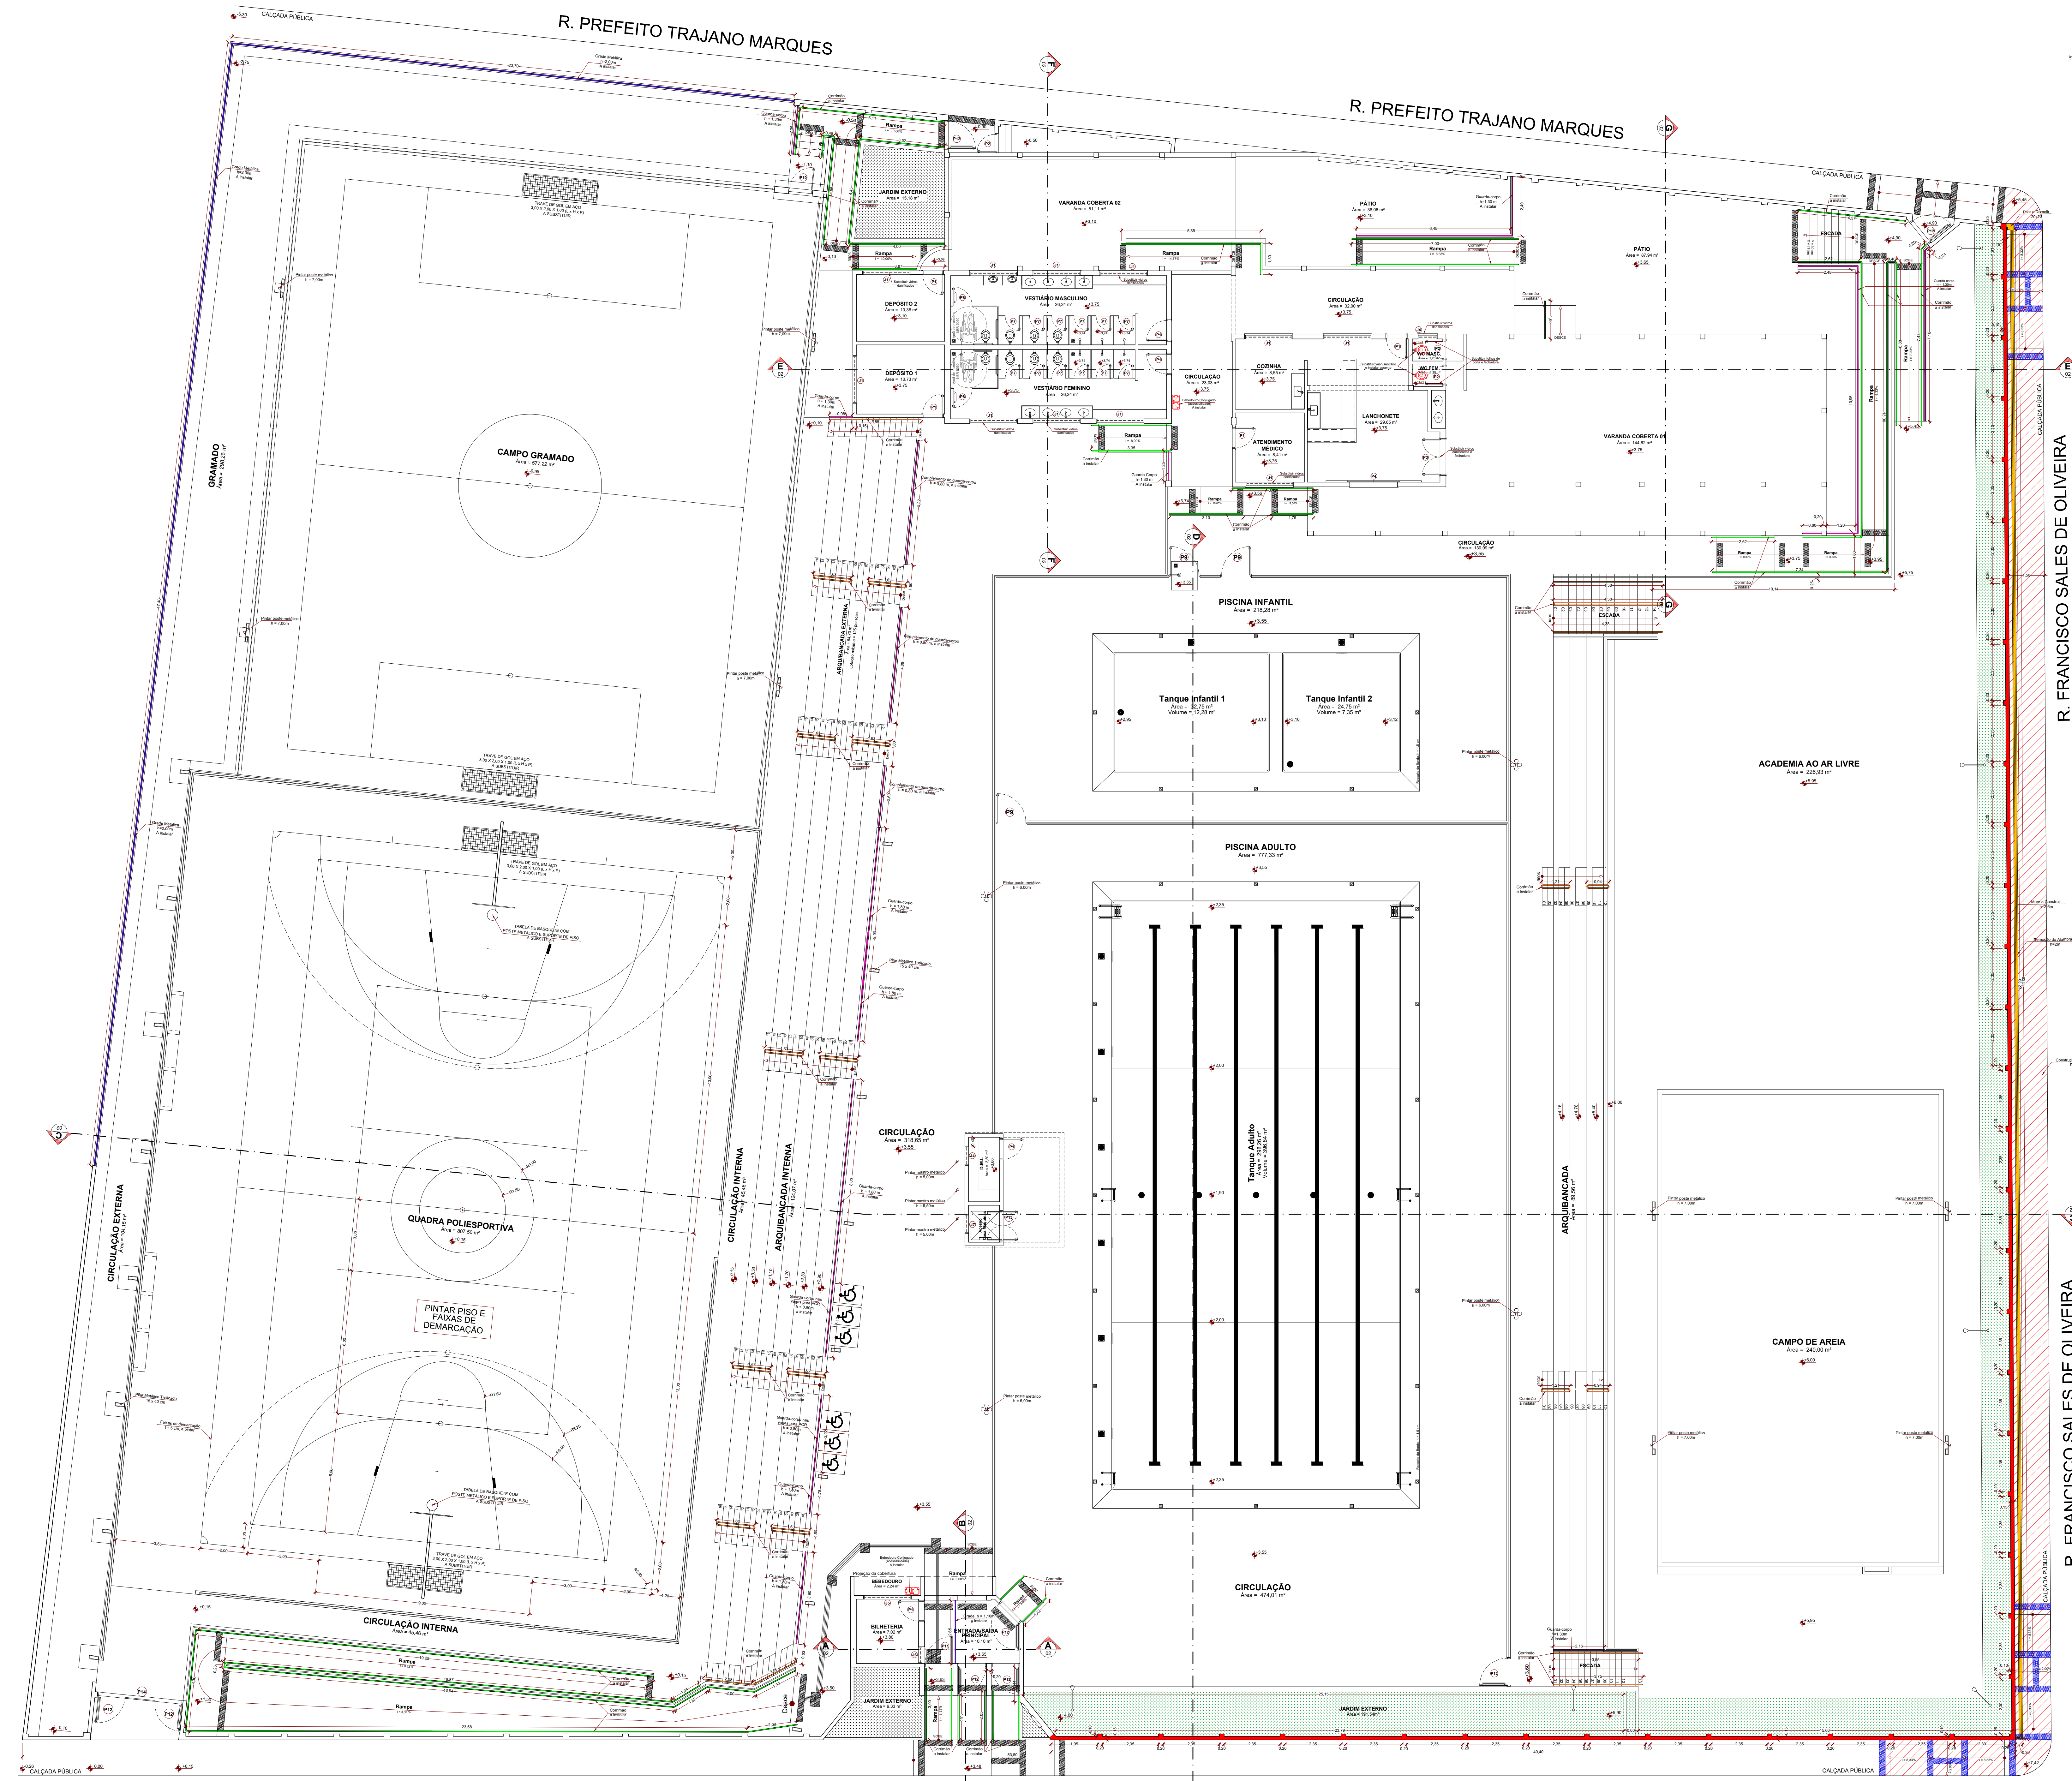

PLANTA BAIXA
Pav. Térreo
Escala 1:100

R. GEDEÃO PEREIRA DA COSTA

R. GEDEÃO PEREIRA DA COSTA

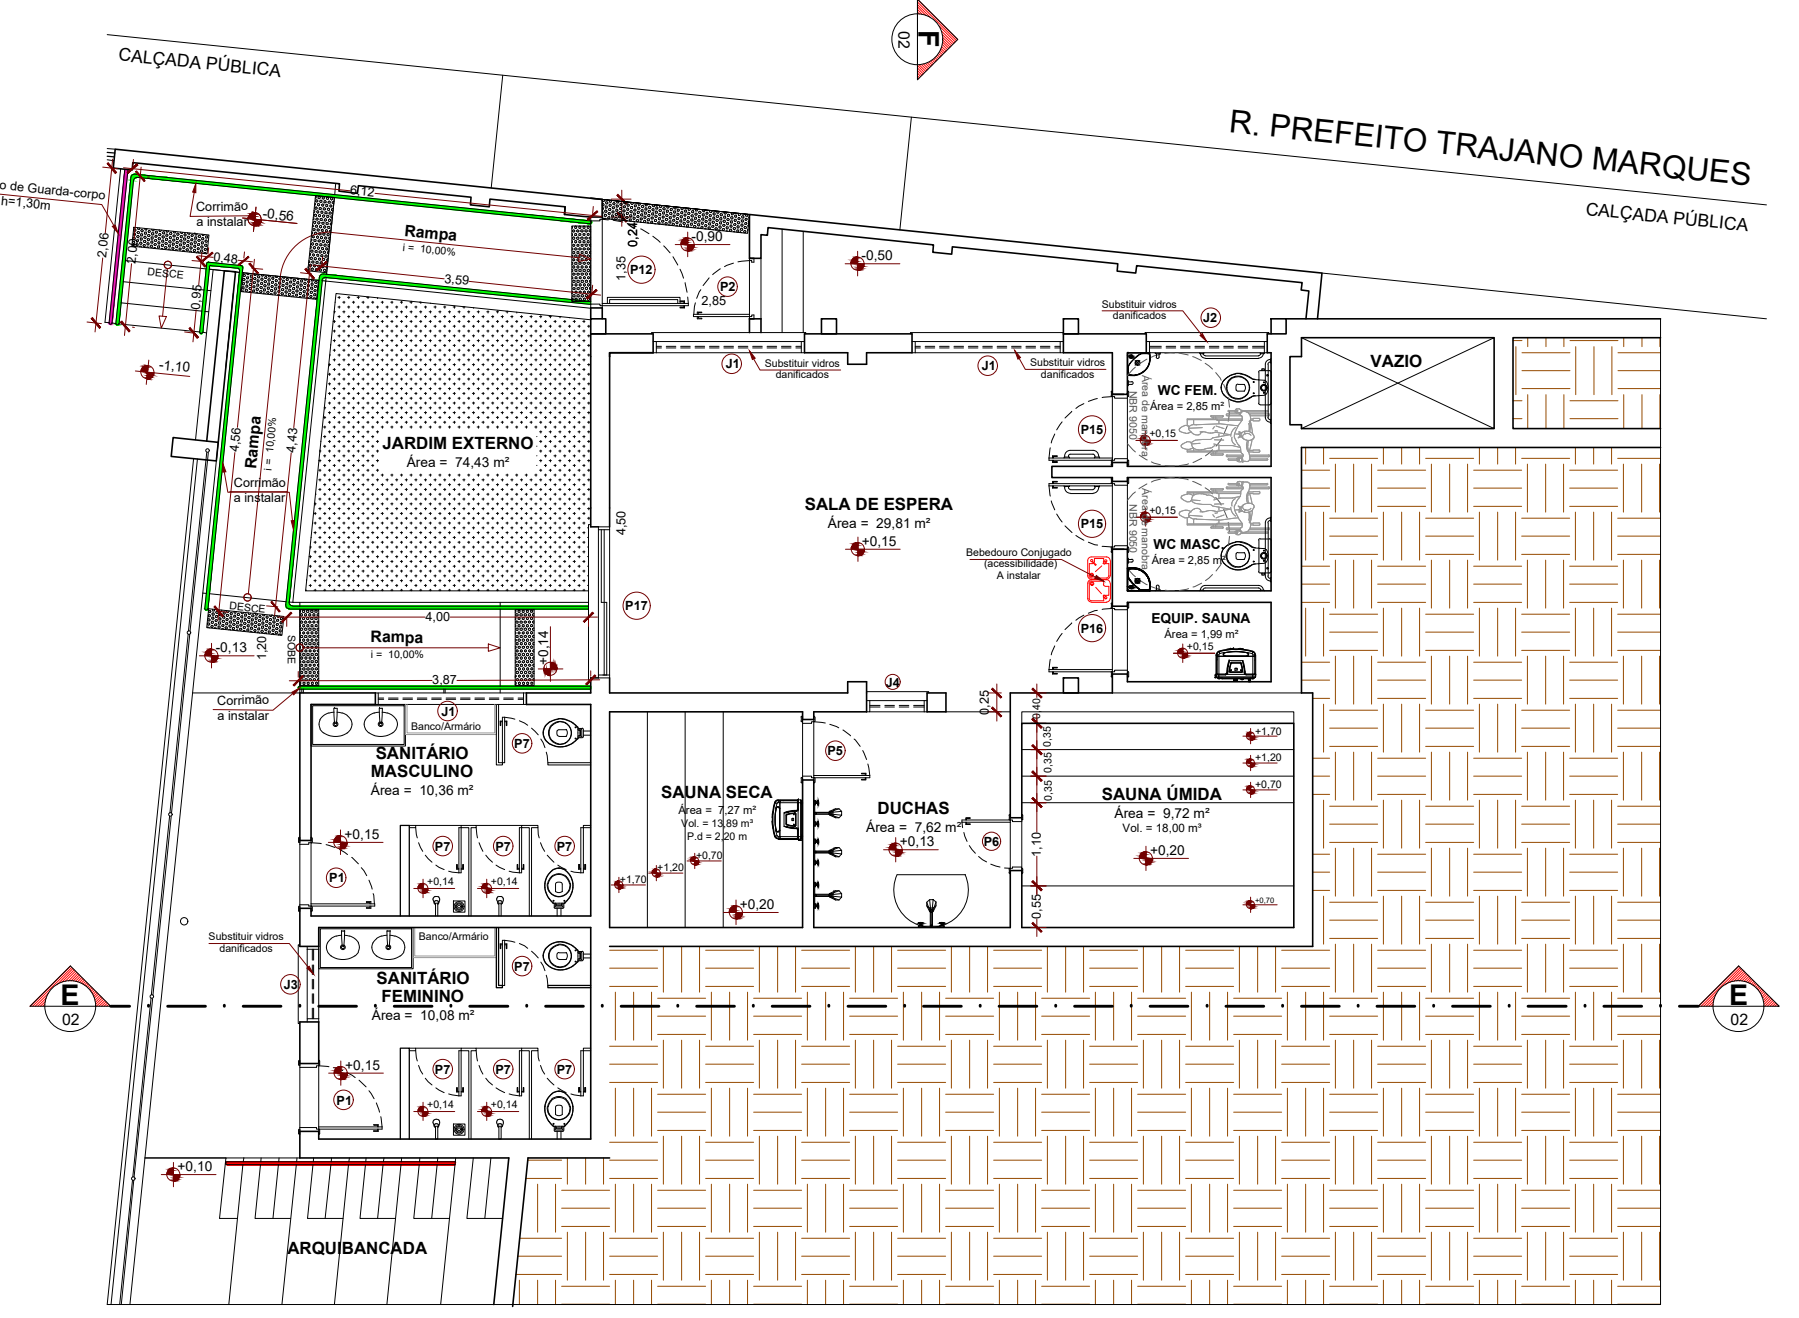

PLANTA BAIXA
Pav. Inferior
Escala 1:100

R. FRANCISCO SALES DE OLIVEIRA

TABELA DE ESQUADRIAS					
ESQUADRIA	DIMENSÕES (L x A) em m	PEITORIL	TIPO	MATERIAL	QUANTIDADES EXIST. INST.
J1	2,00 x 0,80	1,30	Basculante	Aço e Vidro	14 00
J2	1,60 x 0,80	1,30	Basculante	Aço e Vidro	01 00
J3	1,00 x 0,80	1,50	Basculante	Aço e Vidro	01 00
J4	0,80 x 0,80	1,50	Basculante	Aço e Vidro	03 00
J5	2,00 x 0,40	1,70	Basculante	Aço e Vidro	01 00
J6	0,70 x 0,50	0,80	Abre	Aço Pintado	01 00
J7	0,80 x 0,80	1,50	Venoziana Fixa	Aço Pintado	01 00
P1	0,80 x 2,10	-	Abre	Aço Pintado	10 00
P2	0,70 x 2,10	-	Abre	Aço Pintado	02 02
P3	1,60 x 2,10	-	Abre c/ 2 folhas	Aço Pintado e Vidro	01 00
P4	2,00 x 2,10	-	Deslizante c/ fln. embuída	Aço Pintado e Vidro	01 00
P5	0,70 x 2,00	-	Abre	Madeira Maciça	01 00
P6	0,60 x 2,00	-	Abre	Aço Inox	01 00
P7	0,60 x 1,50	-	Abre	Alumínio	20 00
P8	0,80 x 1,80	-	Abre c/ barra de apoio	Alumínio	02 00
P9	1,30 x 2,00	-	Abre	Gradi em Aço Pintado	03 00
P10	1,00 x 2,30	-	Abre	Gradi em Aço Pintado	01 00
P11	1,10 x 2,30	-	Abre	Aço Pintado	01 00
P12	1,10 x 2,30	-	Abre c/ barra angústica	Aço Pintado	08 00
P13	2 x 0,80 x 2,10	-	Abre c/ 2 folhas	Aço Pintado	01 00
P14	1,40 x 2,30	-	Folha Fixa	Aço Pintado	01 00
P15	0,80 x 2,10	-	Abre c/ barra de apoio	Madeira Semi-oca	02 00
P16	0,80 x 2,10	-	Abre	Madeira Semi-oca	01 00
P17	2,00 x 2,10	-	Deslizante	Aço e Vidro	01 00

QUADRO DE ÁREAS	
LOCAL	ÁREA (m²)
ÁREA CONSTRUÍDA TOTAL	1.675,51
Quadra Coberta	1.116,00
Acesso C.M. e D.M.L.	7,52
Prédio Fundos Superior	406,03
Prédio Fundos Inferior	100,07
Prédio da Entrada	25,97
Casa de Máquinas Inferior	19,92
ÁREAS CONSTRUÍDAS DESCORBERTAS	2.241,21
Campo Gramado	588,97
Piscinas	1.006,82
Arquibancadas Externas e Escadas	177,49
Campo de Areia	246,90
Academia ao Ar Livre	226,93
ÁREA TOTAL DO LOTE	5.333,36
ÁREA OCUPADA DO LOTE	3.816,65
ÁREA LIVRE DO LOTE	1.516,71
ÁREA PERMEÁVEL	1.690,94

LEGENDA	
	Corrimão duplo a instalar (NBR9050)
	Corrimão simples a instalar
	Guarda-corpos a instalar, alturas indicadas
	Grade Metálica a instalar, alturas indicadas
	Construção
	Demolição
	Grama a plantar

PROJETO ARQUITETÔNICO DE REFORMA DA PRAÇA POLIESPORTIVA MUNICIPAL

Proprietário: Prefeitura Municipal de São Pedro da União

Local: Rua Gedeão Pereira da Costa, 239, Bairro Centro

Cidade: São Pedro da União - MG

Folha: 01/03

COORDENADAS GEOGRÁFICAS: Zona 23 K 2197446.51 S 46°37'02.13 O

DECLARAÇÃO: Declaro que a aprovação do projeto não implica no reconhecimento, por parte da prefeitura, do direito de posse do terreno. O proprietário se compromete a impedir que as águas pluviais sejam lançadas na rede de esgoto.

Proprietário: PREFEITURA MUNICIPAL DE SÃO PEDRO DA UNIÃO CNPJ: 19.666.172/0001-64

Responsável Técnico: GABRIEL LUIZ MARQUES FILHO Engenheiro Civil CREA MG-225.379/D ART. 590/948

Data: 02/03/2020 Des: Gabriel Marques

QUADRO DE ÁREAS:

Área do terreno: 5.333,36 m²

Área construída: 1.675,51 m²

Área ocupada no terreno: 3.816,65 m²

Área livre: 1.516,71 m²

Taxa de ocupação (const.): 31,42%

Taxa de permeabilidade: 31,70%