



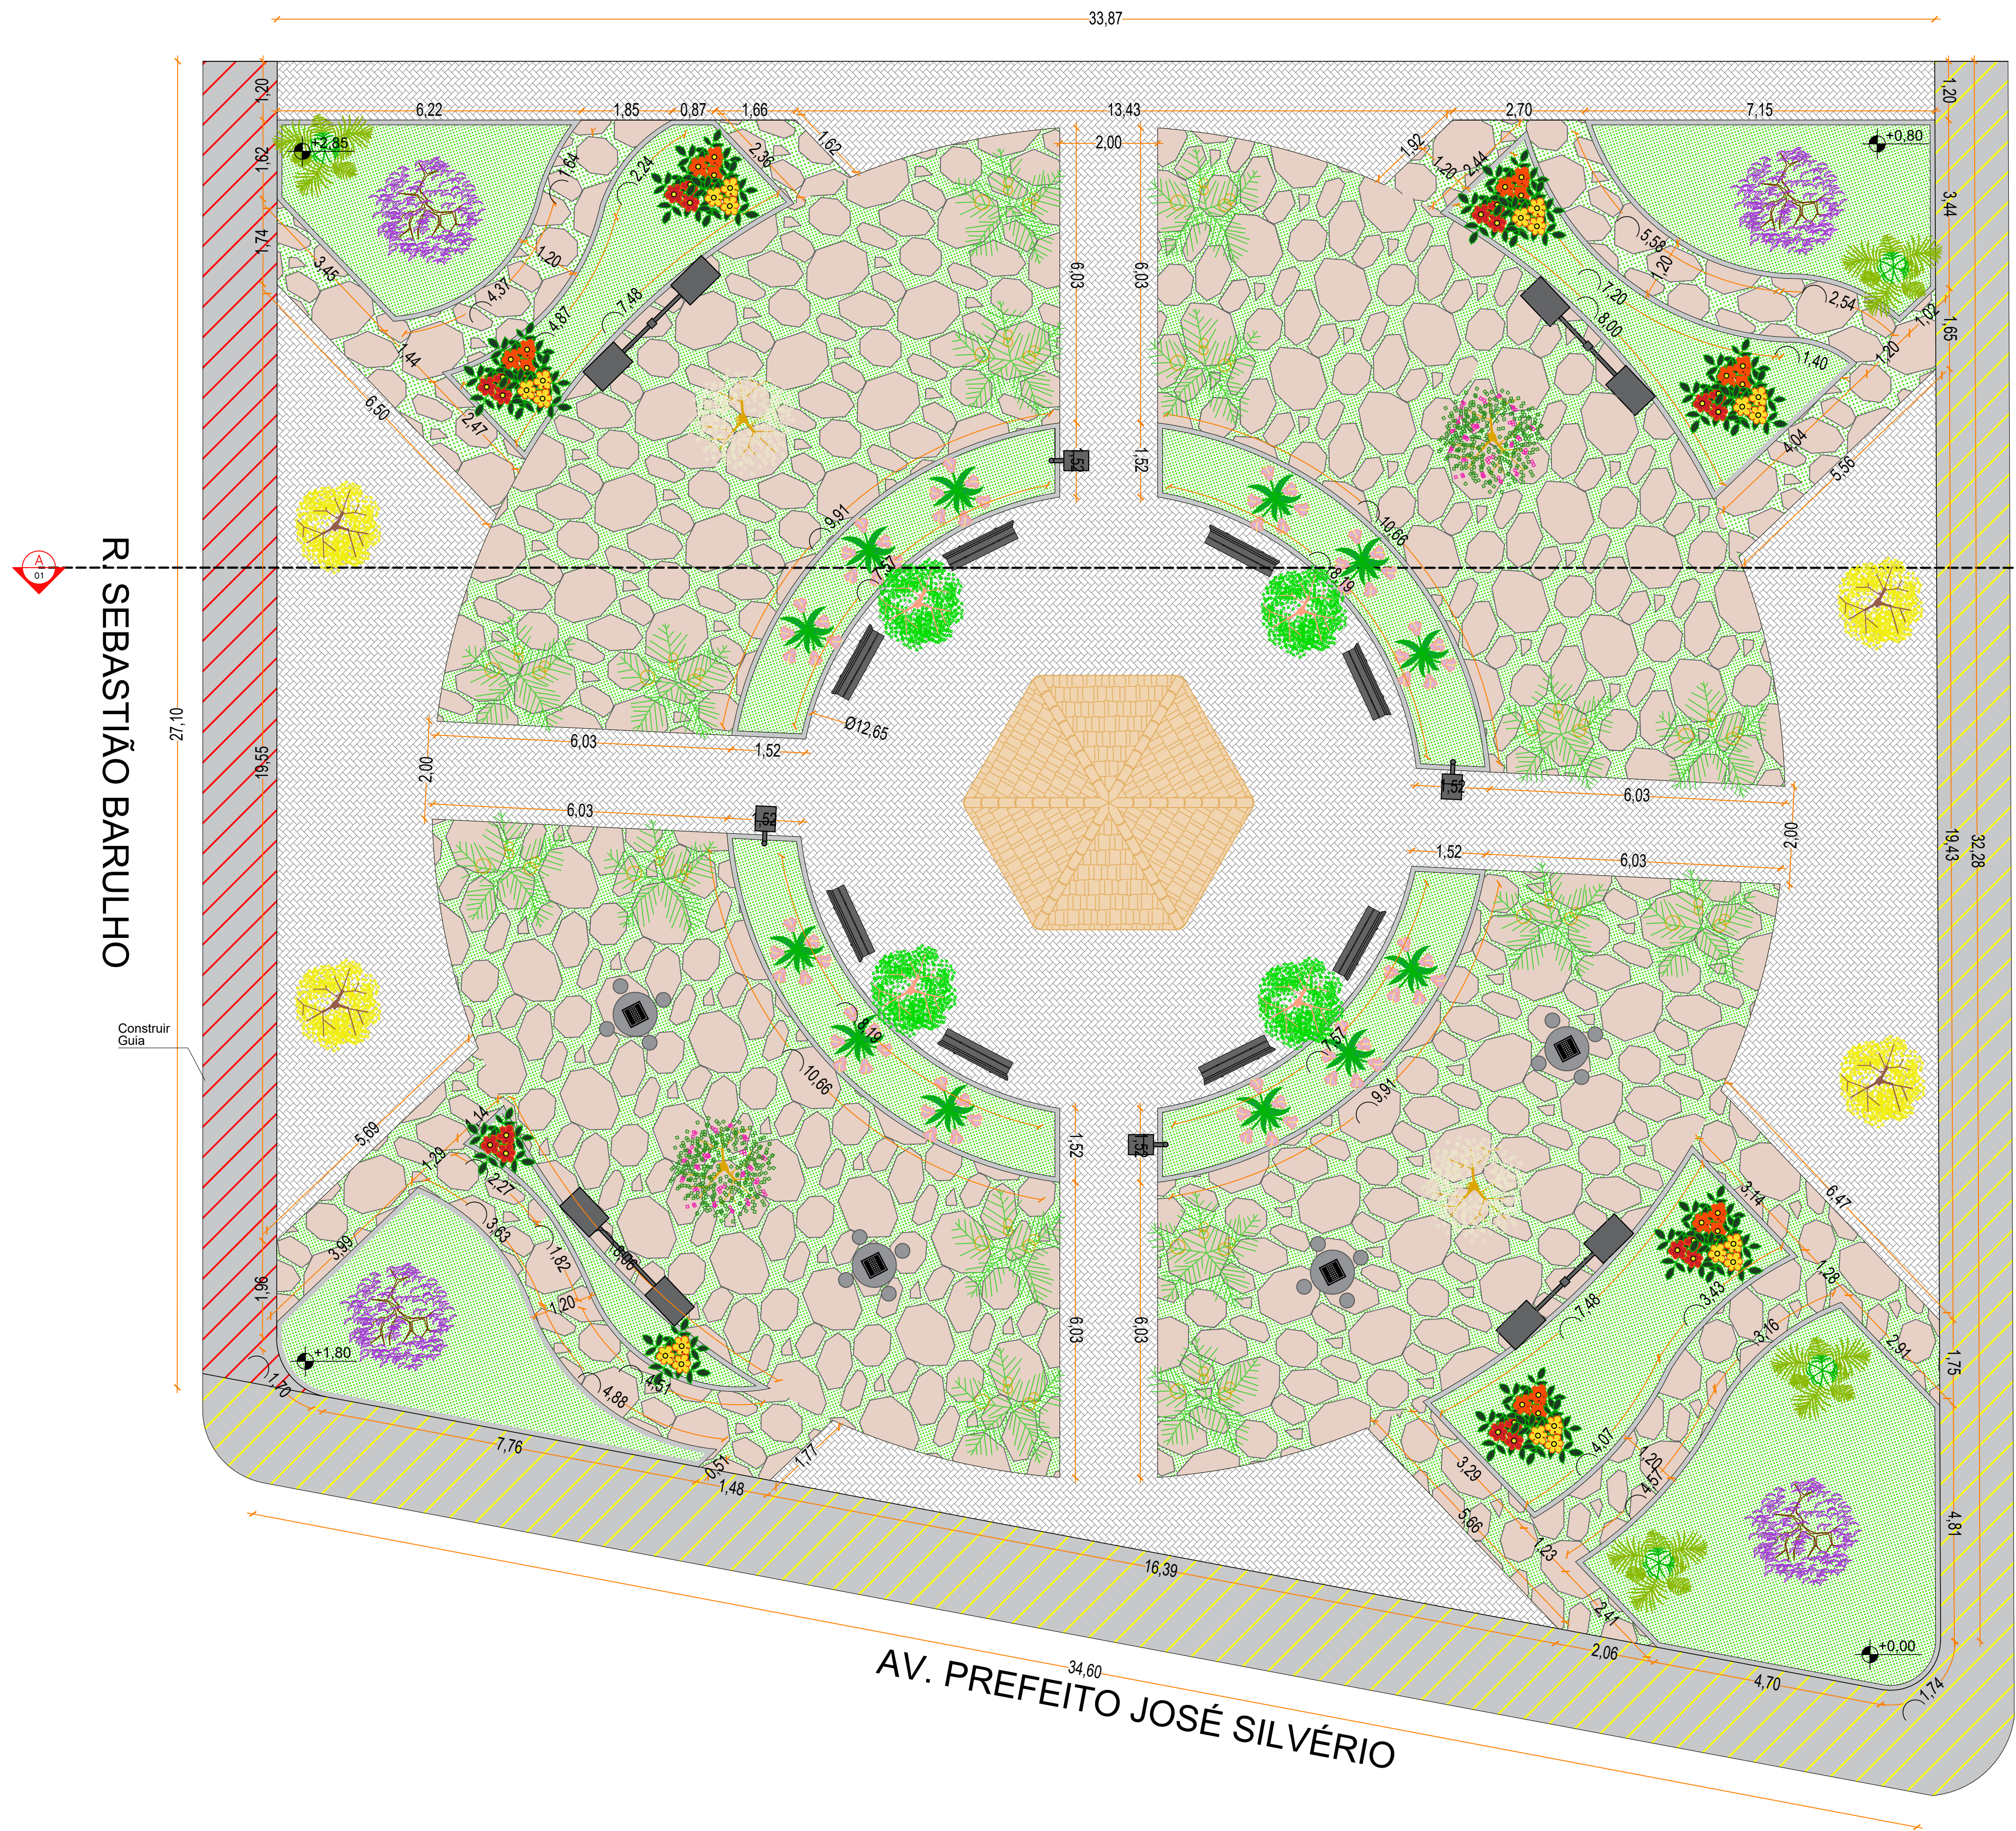


PLANTA BAIXA
Escala 1:75

Legenda pisos	
	Grama Esmeralda
	Pedra São Tomé com rejunte de grama
	Piso intertravado
	Execução de passeio (calçada), contrapiso e guia
	Execução de contrapiso

Legenda plantas		Quant.
	Quaresmeira	04
	Oiti	04
	Pau Fava	04
	Palmeira fênix	04
	Noivinha	02
	Jasmim-manga	02
	Coqueiro	16
	Flor-da-fortuna	12
	Beijinho	08
Total		56

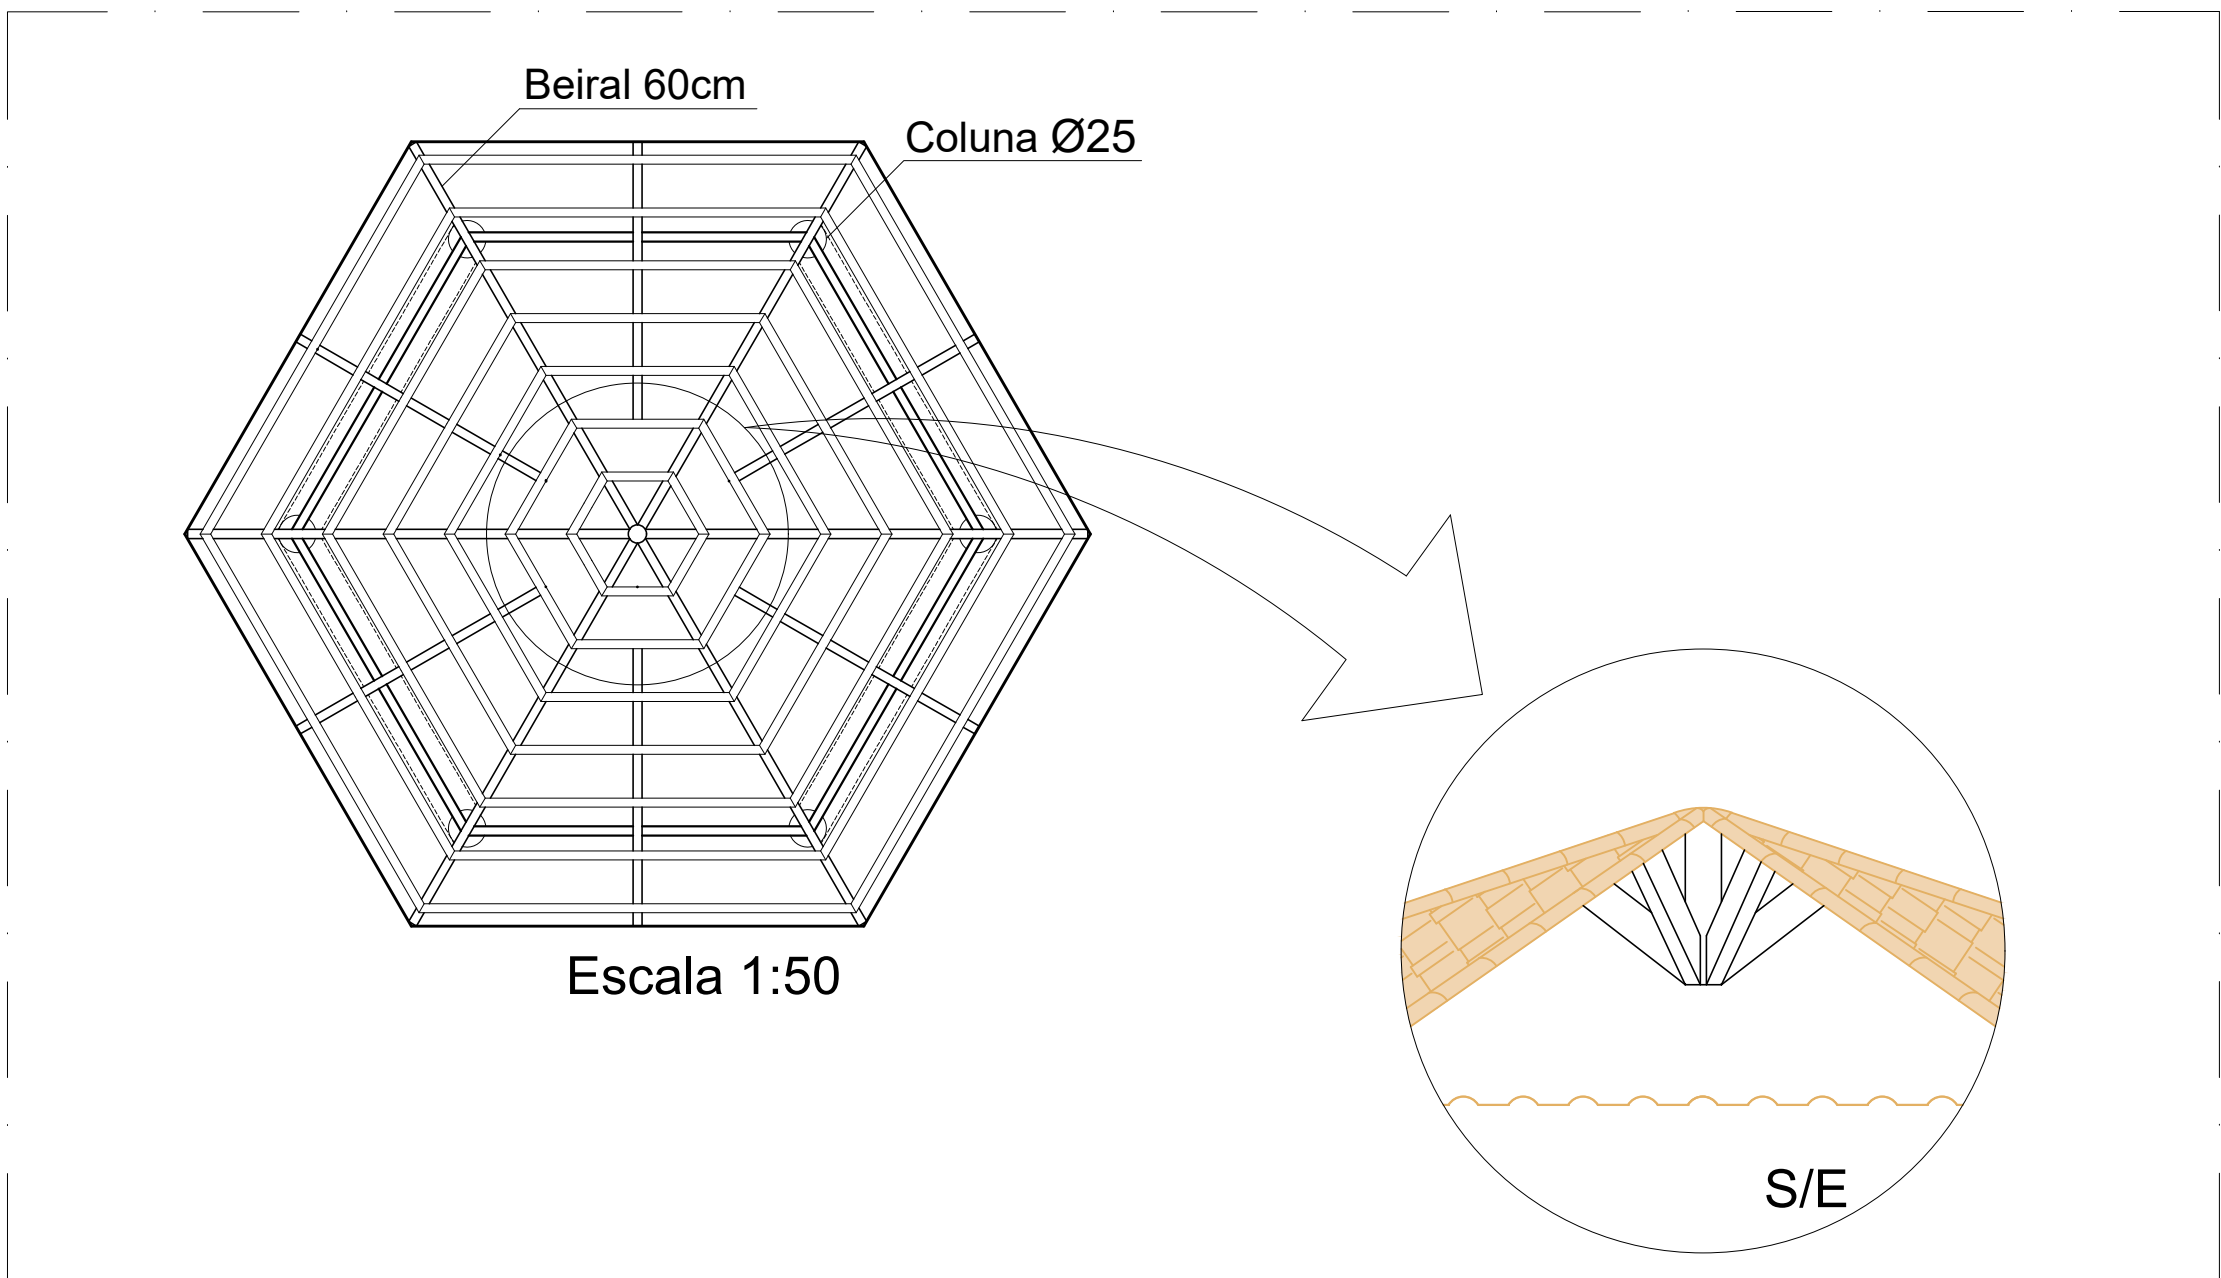


DETALHE DA ESTRUTURA DO TELHADO
Escala indicada

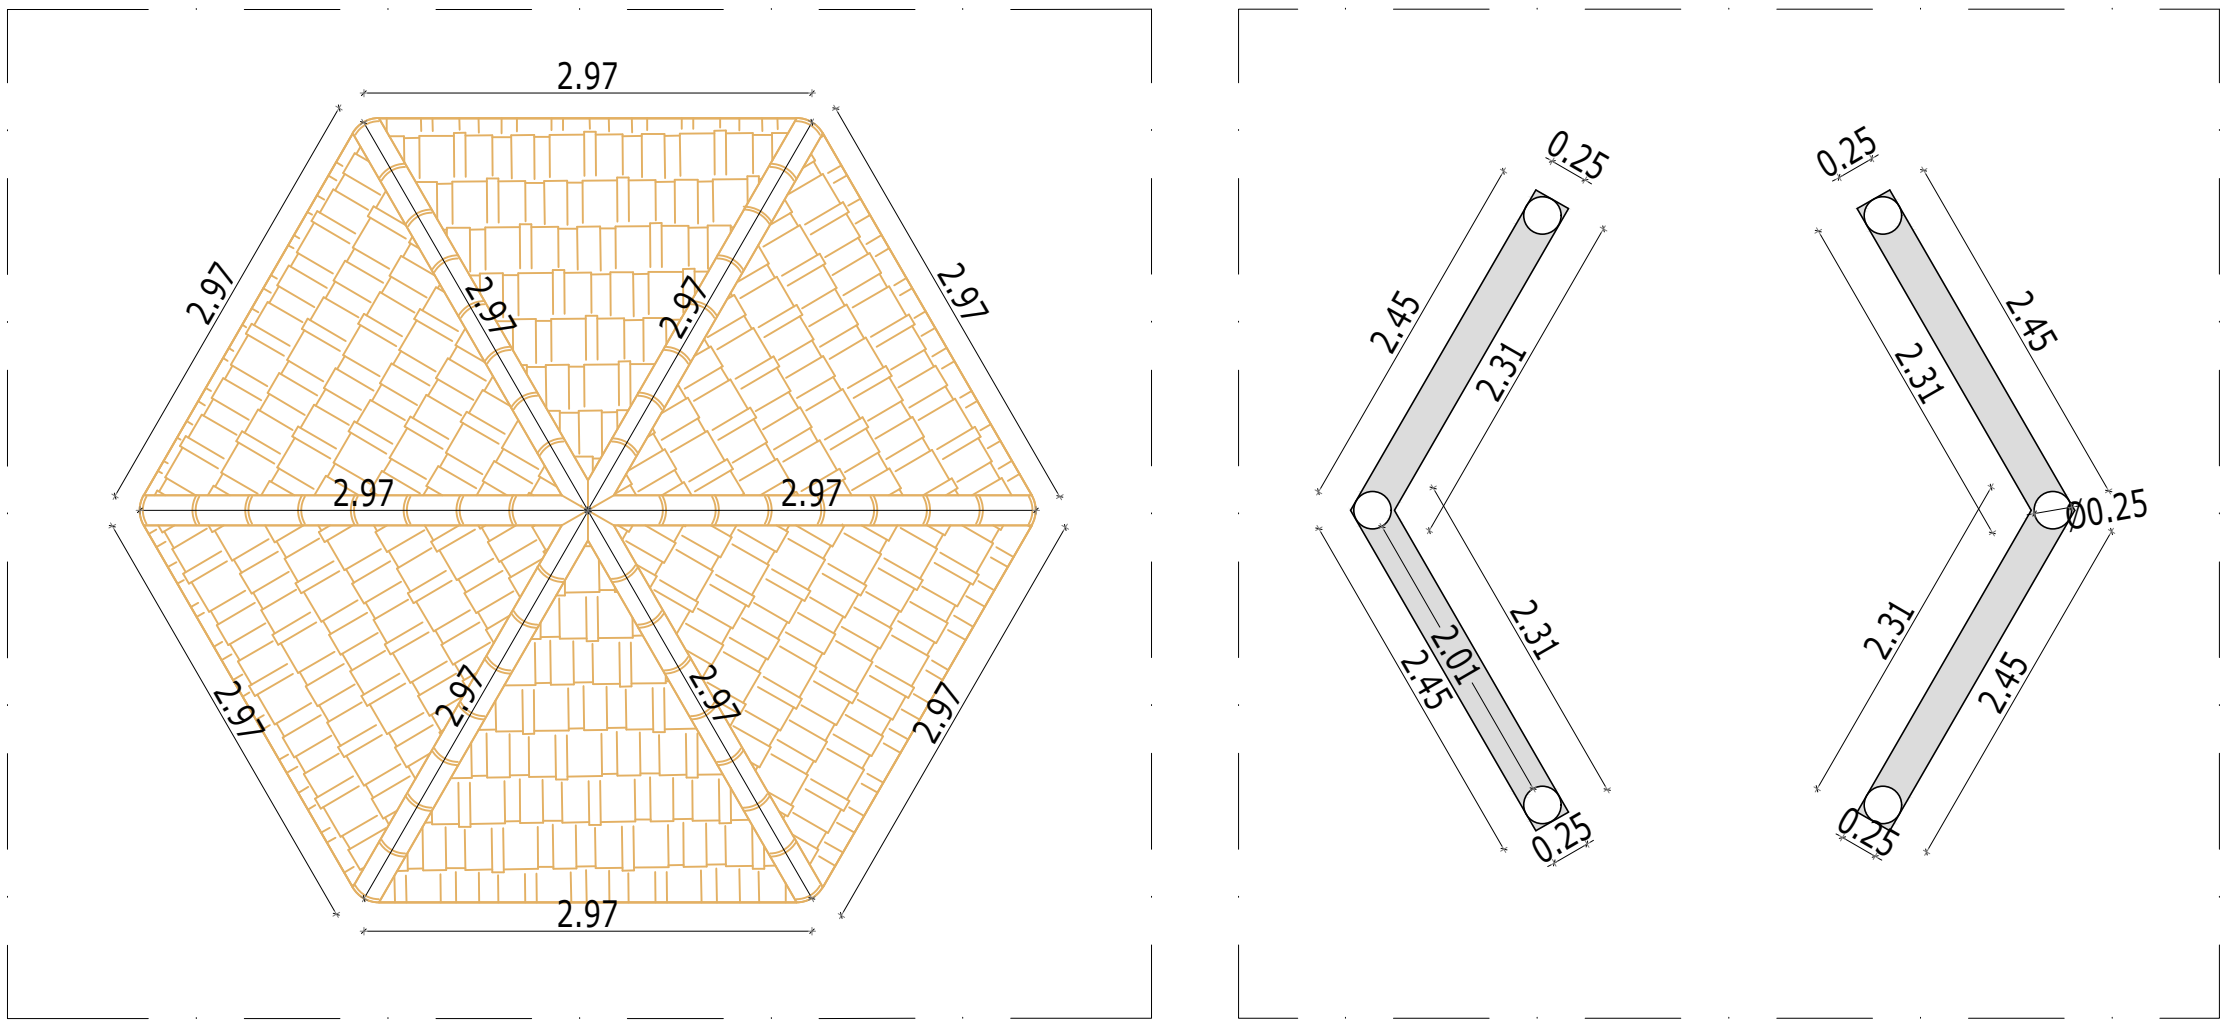


DETALHE DO TELHADO
Escala 1:50


DETALHE DAS MURETAS DO QUIOSQUE
Escala 1:50

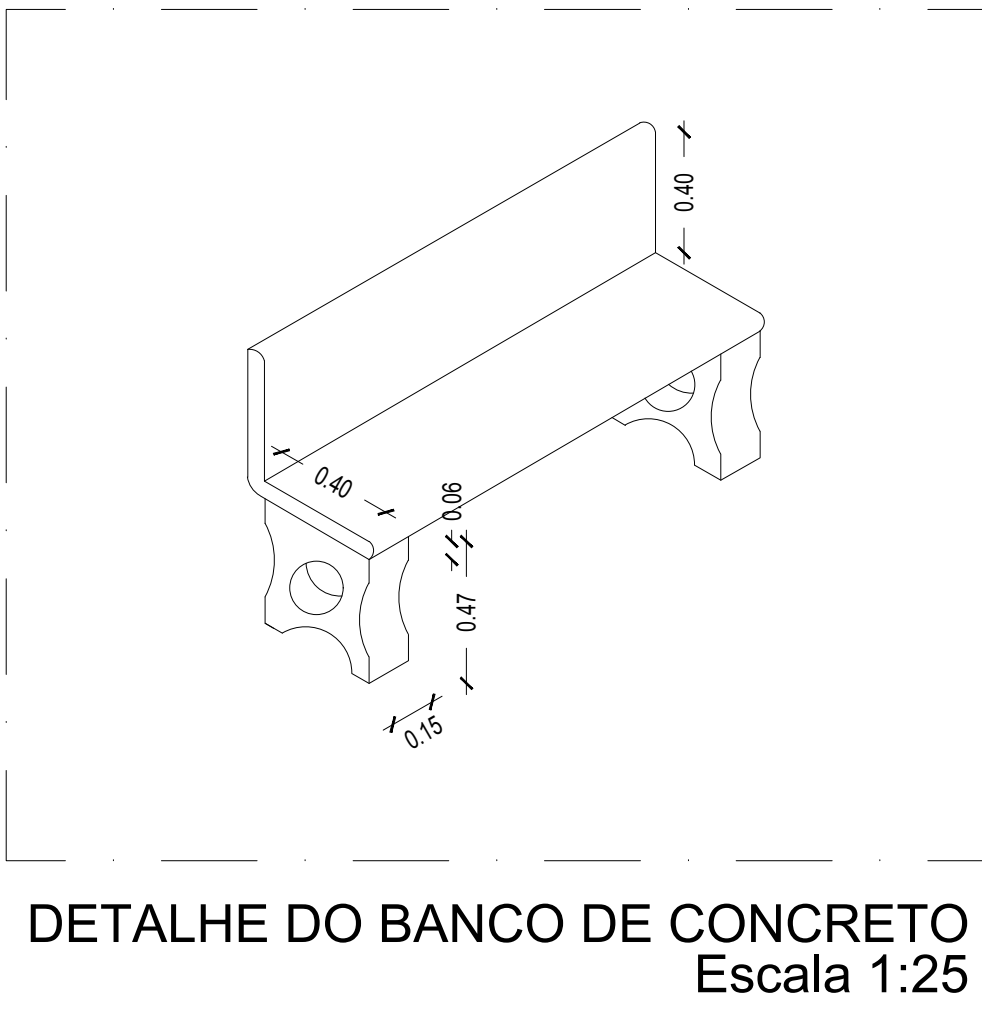

DETALHE DO BANCO DE CONCRETO
Escala 1:25

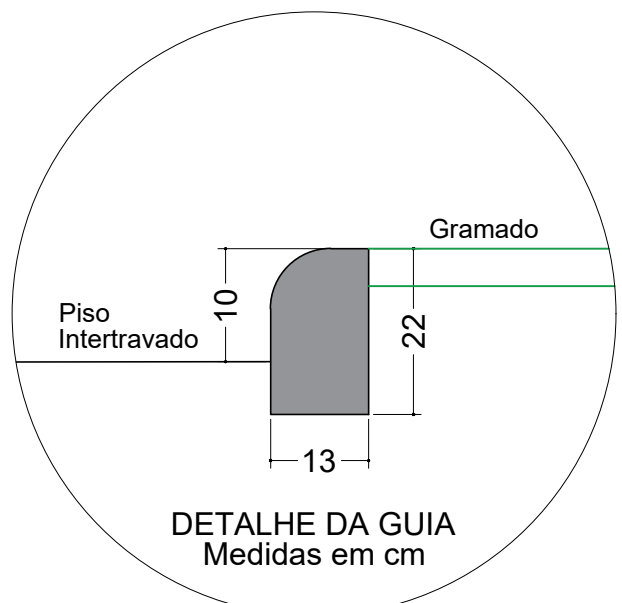

DETALHE DA GUIA
Medidas em cm

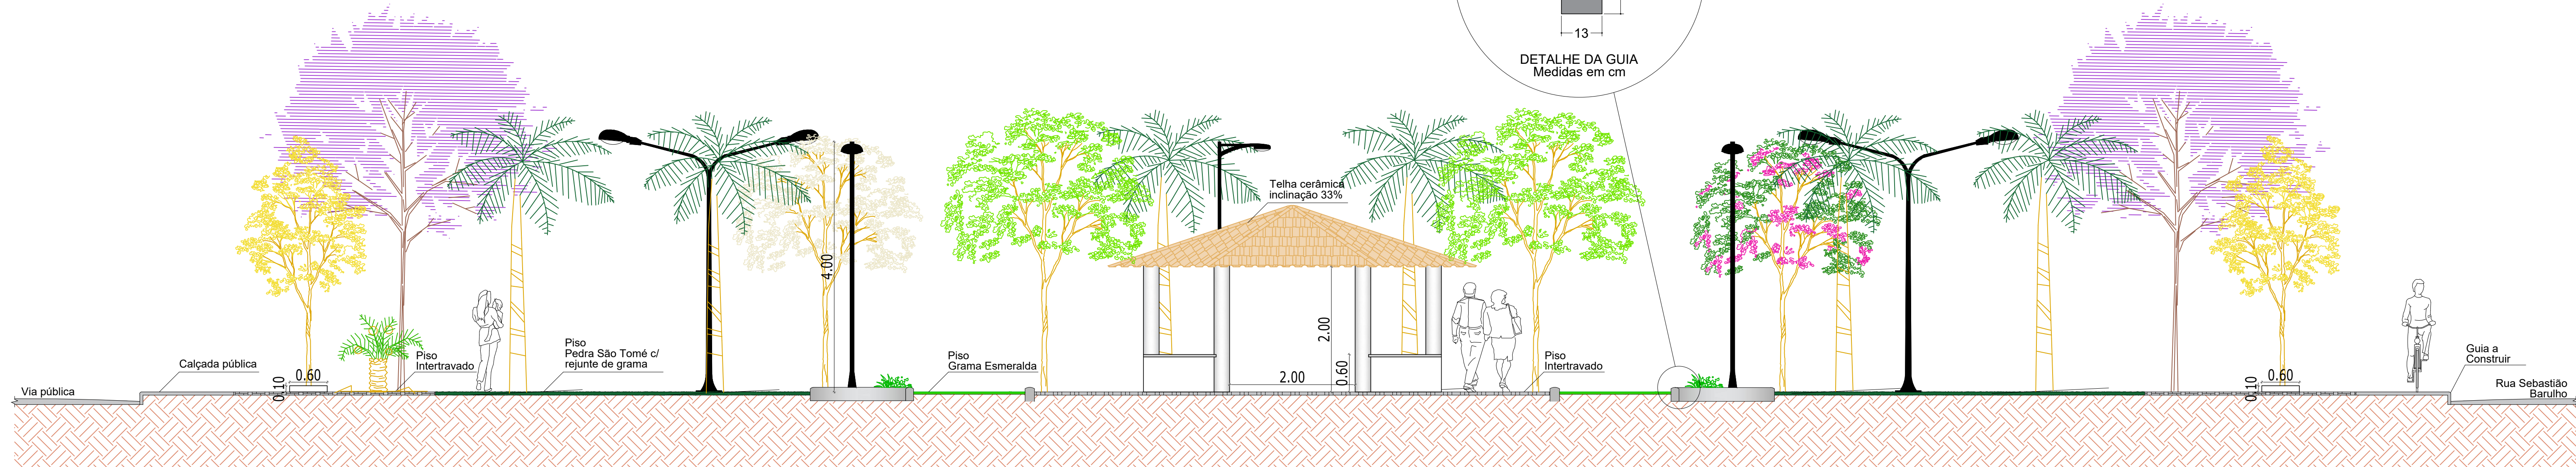

CORTE AA
Escala 1:50

PROJETO ARQUITETÔNICO DE CONSTRUÇÃO
DE PRAÇA PÚBLICA - BAIRRO CARIOCAS

Forma: 01/01

PLANTA BAIXA, CORTES, ELEVÇÃO FRONTAL E DETALHES

Proprietário: Prefeitura Municipal de São Pedro da União.

Local: Avenida Prefeito José Silvério
Bairro Cariocas

Cidade: São Pedro da União - MG

Metrô: 34.683 no SRI de Guaxupé-MG

Declaro que a aprovação do projeto não implica no reconhecimento, por parte da prefeitura, do direito de posse do terreno.

O proprietário se compromete a impedir que as águas pluviais sejam lançadas na rede de esgoto.

Proprietário:

PREFEITURA MUNICIPAL DE SÃO PEDRO DA UNIÃO
CNPJ 19.666.170/0001-64

Responsável Técnico:

GABRIEL LUIZ MARQUES FILHO
Engenheiro Civil CREA MG-225.379/D

ART 1º 5979897

Data: 03/04/2020

Des: Valquíria Ramos

Quadro de Áreas:

Área do terreno: 2.028,85 m²

Área da praça: 1.028,00 m²

Área livre: 1.000,85 m²

Aprovações: