



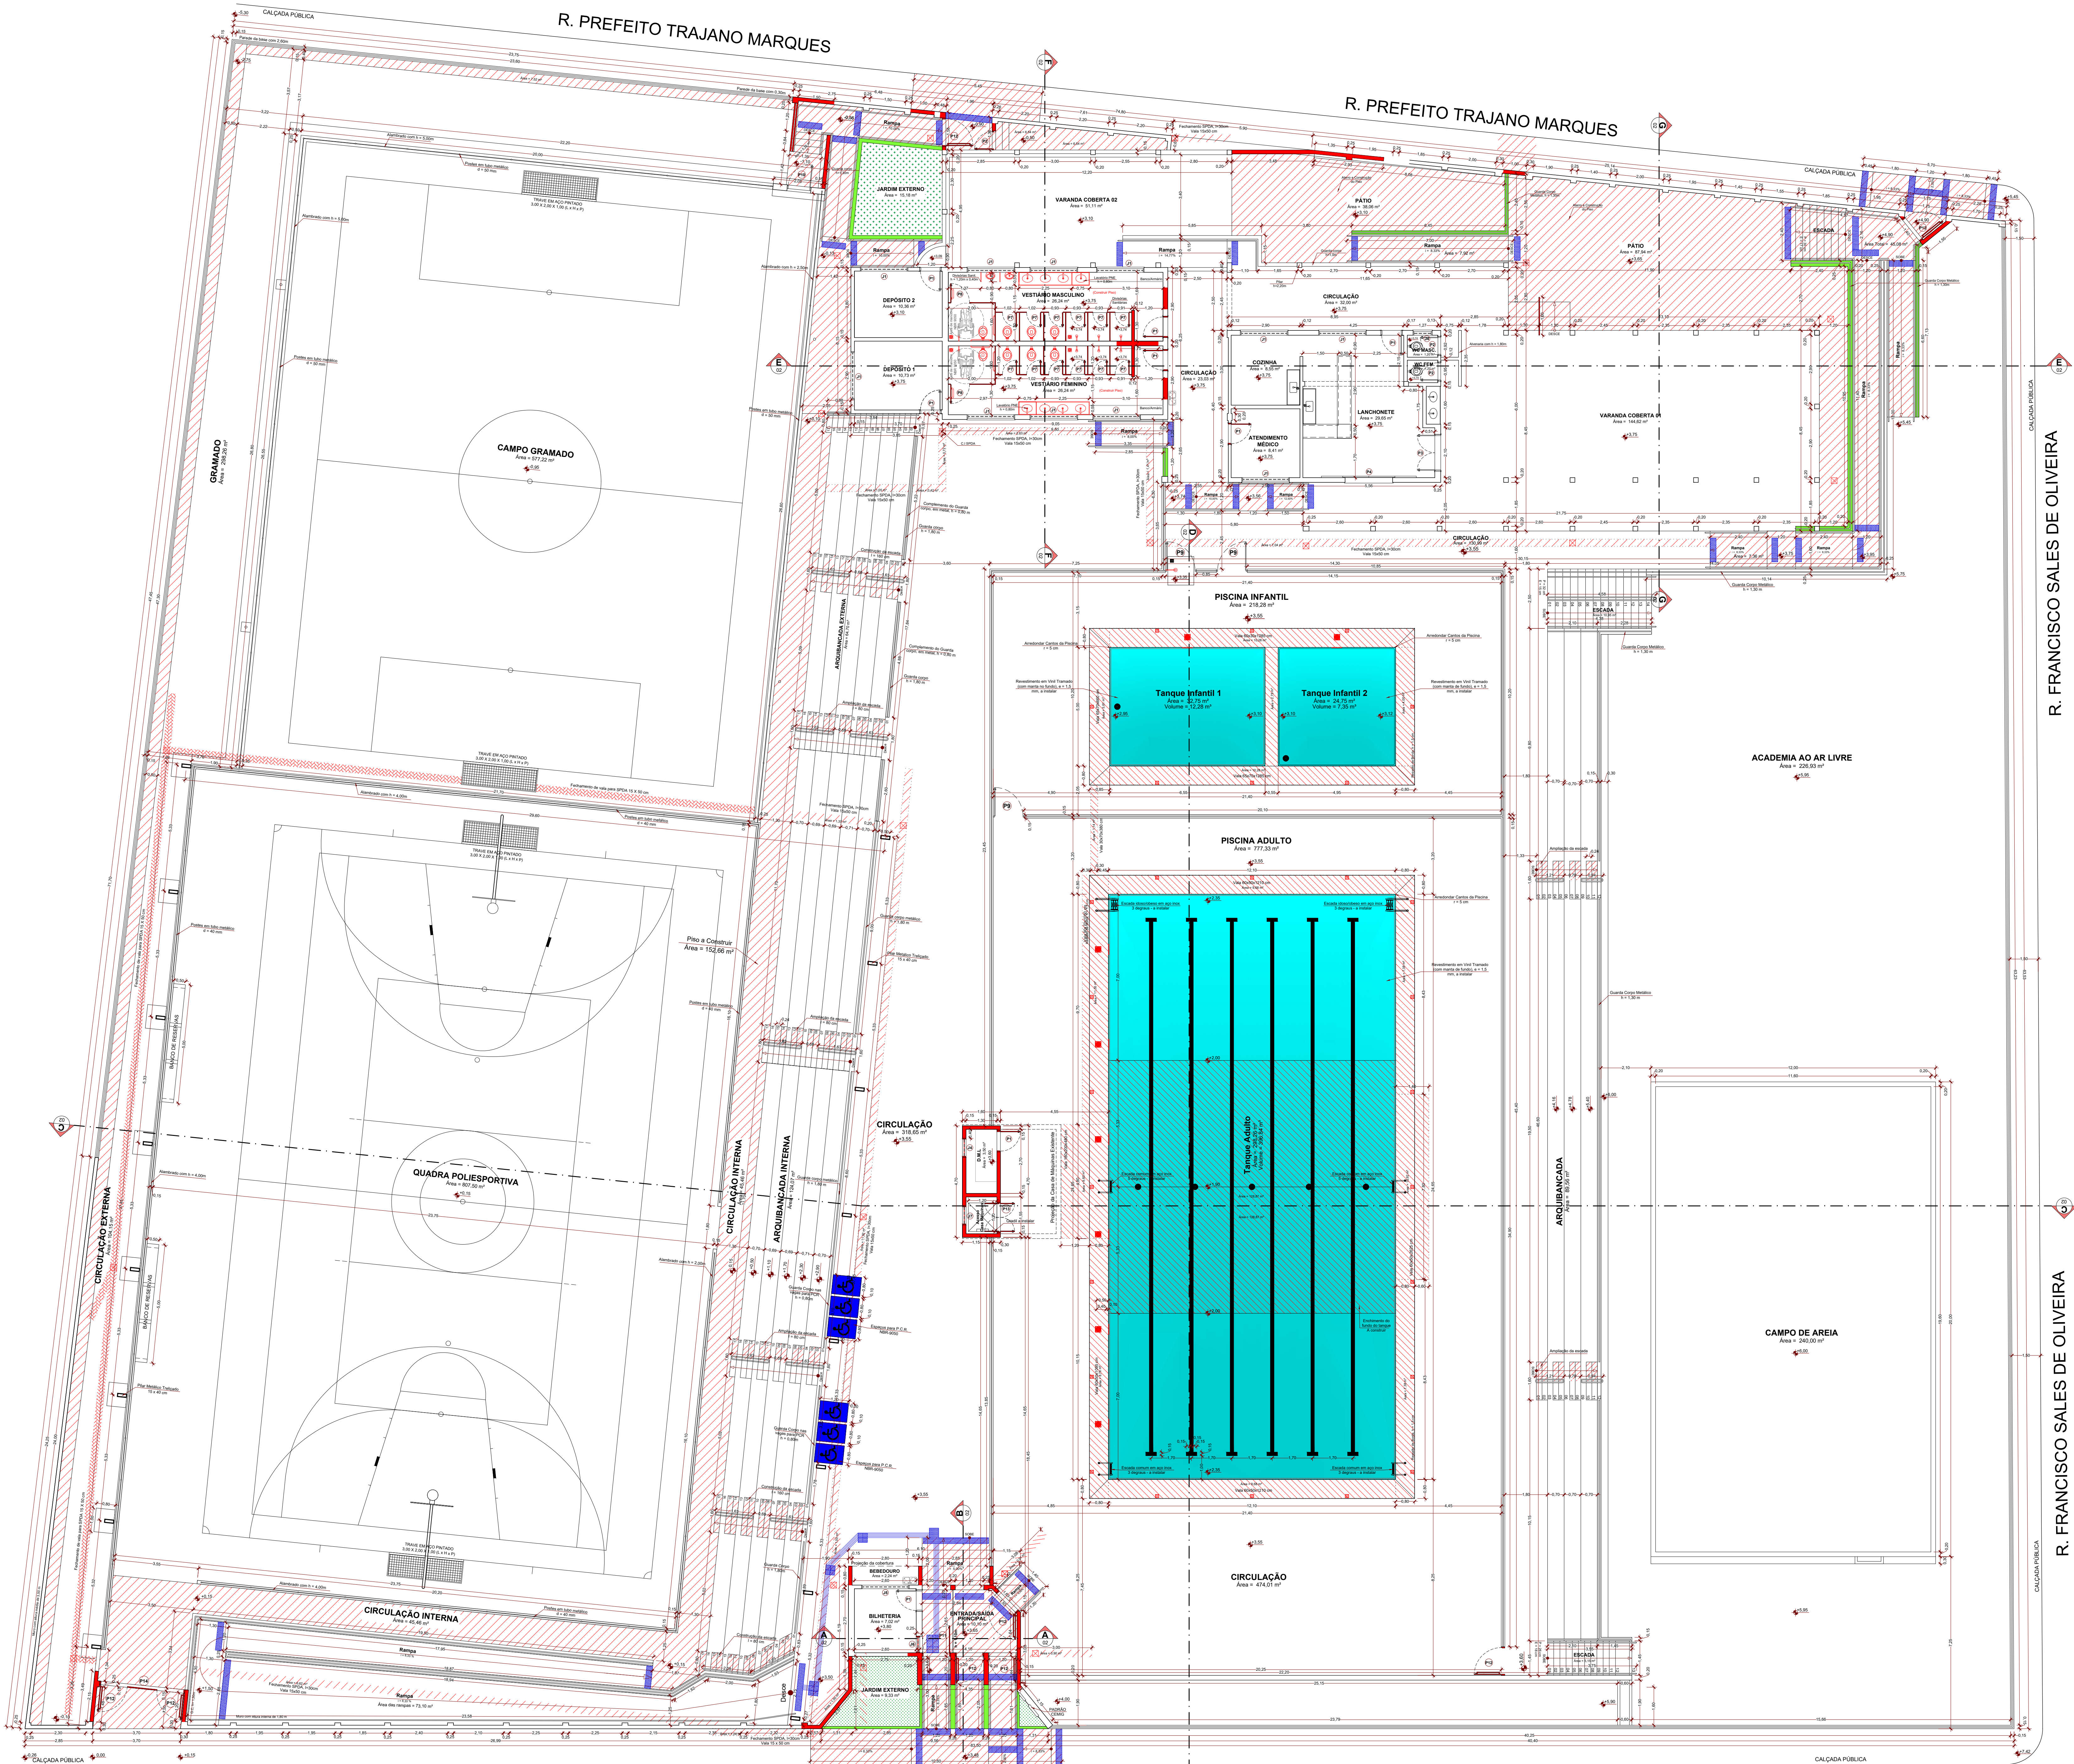

**PLANTA BAIXA**  
**Pav. Térreo**  
Escala 1:100

R. GEDEÃO PEREIRA DA COSTA

R. GEDEÃO PEREIRA DA COSTA

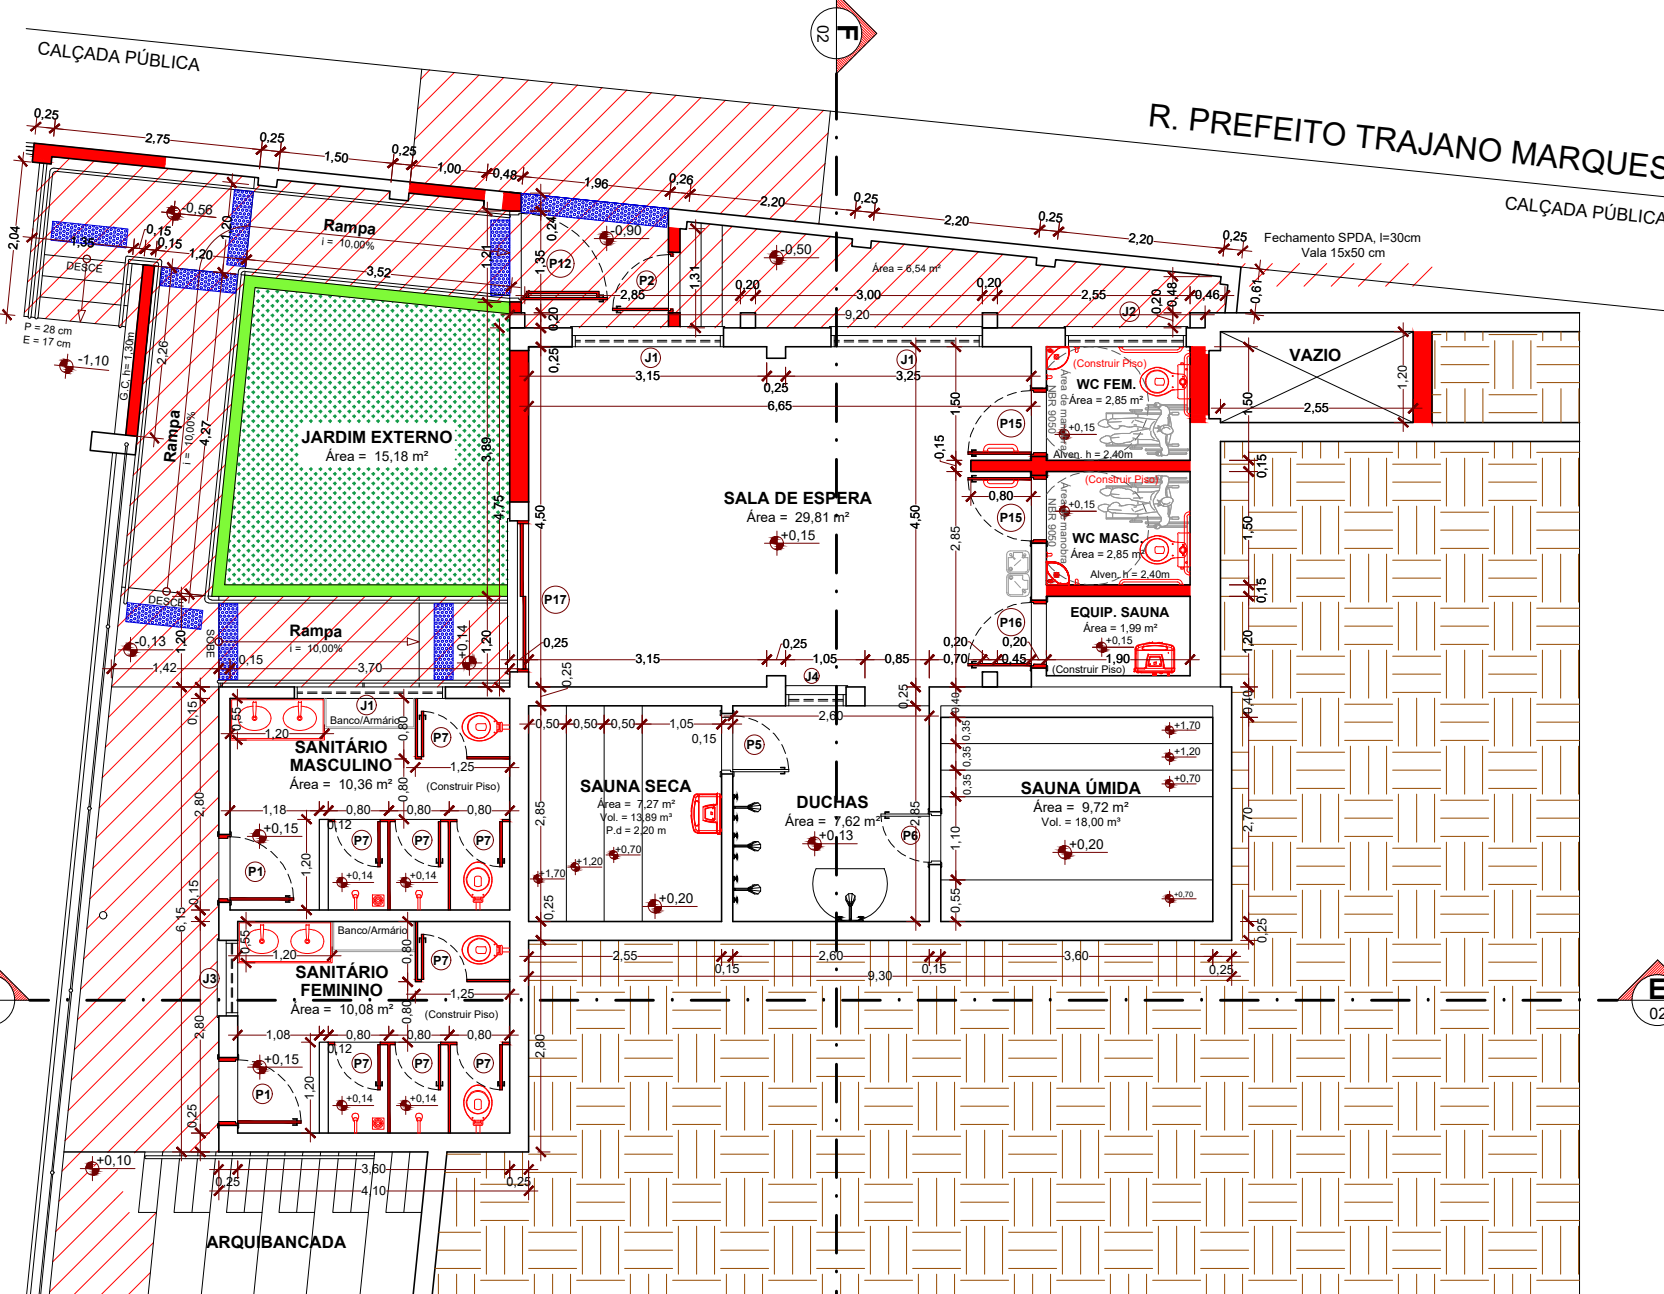

**PLANTA BAIXA**  
**Pav. Inferior**  
Escala 1:100

R. FRANCISCO SALES DE OLIVEIRA

R. FRANCISCO SALES DE OLIVEIRA

| TABELA DE ESQUADRIAS |                        |            |                             |                      |                          |
|----------------------|------------------------|------------|-----------------------------|----------------------|--------------------------|
| ESQUADRIA            | DIMENSÕES (L x A) em m | PEITORIL m | TIPO                        | MATERIAL             | QUANTIDADES EXIST. INST. |
| J1                   | 2,00 x 0,80            | 1,30       | Basculante                  | Aço e Vidro          | 14 00                    |
| J2                   | 1,60 x 0,80            | 1,30       | Basculante                  | Aço e Vidro          | 01 00                    |
| J3                   | 1,00 x 0,80            | 1,50       | Basculante                  | Aço e Vidro          | 01 00                    |
| J4                   | 0,80 x 0,80            | 1,50       | Basculante                  | Aço e Vidro          | 02 01                    |
| J5                   | 2,00 x 0,40            | 1,70       | Basculante                  | Aço e Vidro          | 01 00                    |
| J6                   | 0,70 x 0,50            | 0,80       | Abre                        | Aço Pintado          | 00 01                    |
| J7                   | 0,80 x 0,80            | 1,50       | Venoziana Fixa              | Aço Pintado          | 00 01                    |
| P1                   | 0,80 x 2,10            | -          | Abre                        | Aço Pintado          | 04 06                    |
| P2                   | 0,70 x 2,10            | -          | Abre                        | Aço Pintado          | 02 01                    |
| P3                   | 1,60 x 2,10            | -          | Abre c/ 2 folhas            | Aço Pintado e Vidro  | 01 00                    |
| P4                   | 2,00 x 2,10            | -          | Deslizante c/ fln. embutida | Aço Pintado e Vidro  | 01 00                    |
| P5                   | 0,70 x 2,00            | -          | Abre                        | Madeira Maciça       | 01 00                    |
| P6                   | 0,60 x 2,00            | -          | Abre                        | Aço Inox             | 01 00                    |
| P7                   | 0,60 x 1,50            | -          | Abre                        | Alumínio             | 00 20                    |
| P8                   | 0,30 x 1,50            | -          | Abre c/ barra de apoio      | Alumínio             | 00 02                    |
| P9                   | 1,30 x 2,00            | -          | Abre                        | Grati em Aço Pintado | 03 00                    |
| P10                  | 1,00 x 2,30            | -          | Abre                        | Grati em Aço Pintado | 01 00                    |
| P11                  | 1,10 x 2,30            | -          | Abre                        | Aço Pintado          | 00 01                    |
| P12                  | 1,10 x 2,30            | -          | Abre c/ barra análogica     | Aço Pintado          | 00 08                    |
| P13                  | 2 x 0,80 x 2,10        | -          | Abre c/ 2 folhas            | Aço Pintado          | 00 01                    |
| P14                  | 1,40 x 2,30            | -          | Folha Fixa                  | Aço Pintado          | 00 01                    |
| P15                  | 0,80 x 2,10            | -          | Abre c/ barra de apoio      | Madeira Semi-oca     | 00 02                    |
| P16                  | 0,80 x 2,10            | -          | Abre                        | Madeira Semi-oca     | 00 01                    |
| P17                  | 2,00 x 2,10            | -          | Deslizante                  | Aço e Vidro          | 00 01                    |

| QUADRO DE ÁREAS                  |           |
|----------------------------------|-----------|
| LOCAL                            | ÁREA (m²) |
| ÁREA CONSTRUÍDA TOTAL            | 1.675,51  |
| Quadra Coberta                   | 1.116,00  |
| Acesso C.M. e D.M.L.             | 7,52      |
| Prédio Fundos Superior           | 406,03    |
| Prédio Fundos Inferior           | 100,07    |
| Prédio da Entrada                | 25,97     |
| Casa de Máquinas Inferior        | 19,92     |
| ÁREAS CONSTRUÍDAS DESCOBERTAS    | 2.241,21  |
| Campo Gramado                    | 588,97    |
| Piscinas                         | 1.006,82  |
| Arquibancadas Externas e Escadas | 177,49    |
| Campo de Areia                   | 246,90    |
| Academia ao Ar Livre             | 226,93    |
| ÁREA TOTAL DO LOTE               | 5.333,36  |
| ÁREA OCUPADA DO LOTE             | 3.816,65  |
| ÁREA LIVRE DO LOTE               | 1.516,71  |
| ÁREA PERMEÁVEL                   | 1.690,94  |

**PROJETO ARQUITETÔNICO DA PRAÇA POLIESPORTIVA MUNICIPAL - CONSTRUÇÕES**

Proprietário: Prefeitura Municipal de São Pedro da União

Local: Rua Gedeão Pereira da Costa, 239, Bairro Centro

Cidade: São Pedro da União - MG

Situação:

Declaração: Declaro que a aprovação do projeto não implica no reconhecimento, por parte da prefeitura, do direito de posse do terreno.

O proprietário se compromete a impedir que as águas pluviais sejam lançadas na rede de esgoto.

Proprietário: \_\_\_\_\_

PREFEITURA MUNICIPAL DE SÃO PEDRO DA UNIÃO  
CNPJ: 19.666.172/0001-94

Responsável Técnico: \_\_\_\_\_

GABRIEL LUIZ MARQUES FILHO  
Engenheiro Civil  
CREA MG-225-3790

ART: 559755

Data: 26/11/2019

Des: Gabriel Marques

**QUADRO DE ÁREAS:**

Área do terreno: 5.333,36 m²

Área construída remanescente: 1.651,32 m²


Área a ser construída: 24,19 m²

Área ocupada no terreno: 3.816,65 m²


Área livre: 1.516,71 m²

Taxa de ocupação (const.): 31,42%


Taxa de permeabilidade: 31,70%

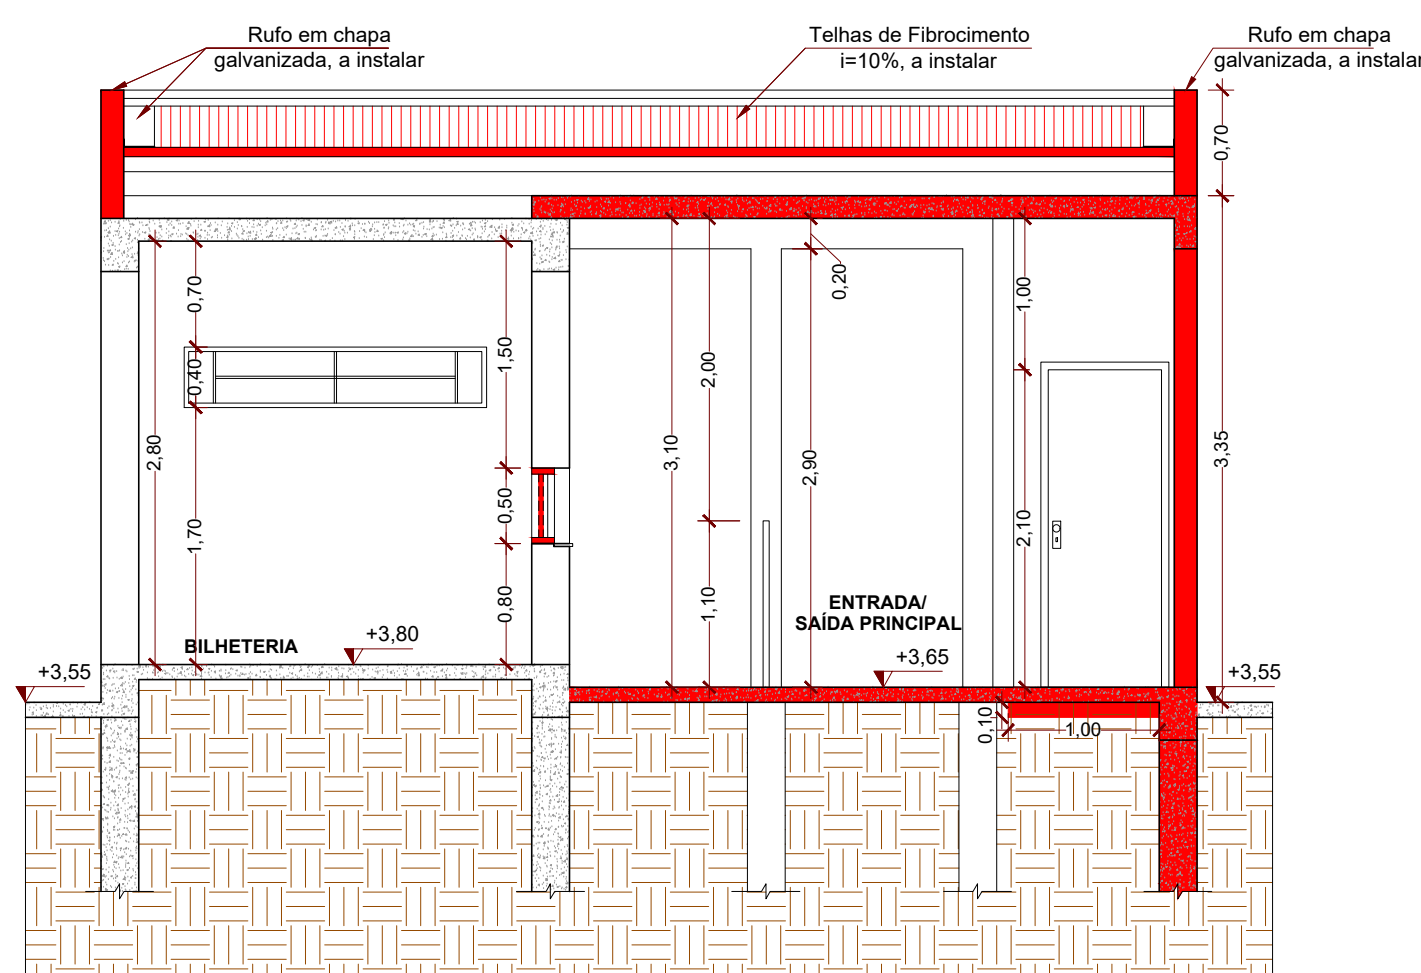


1 CORTE AA  
Escala 1:50

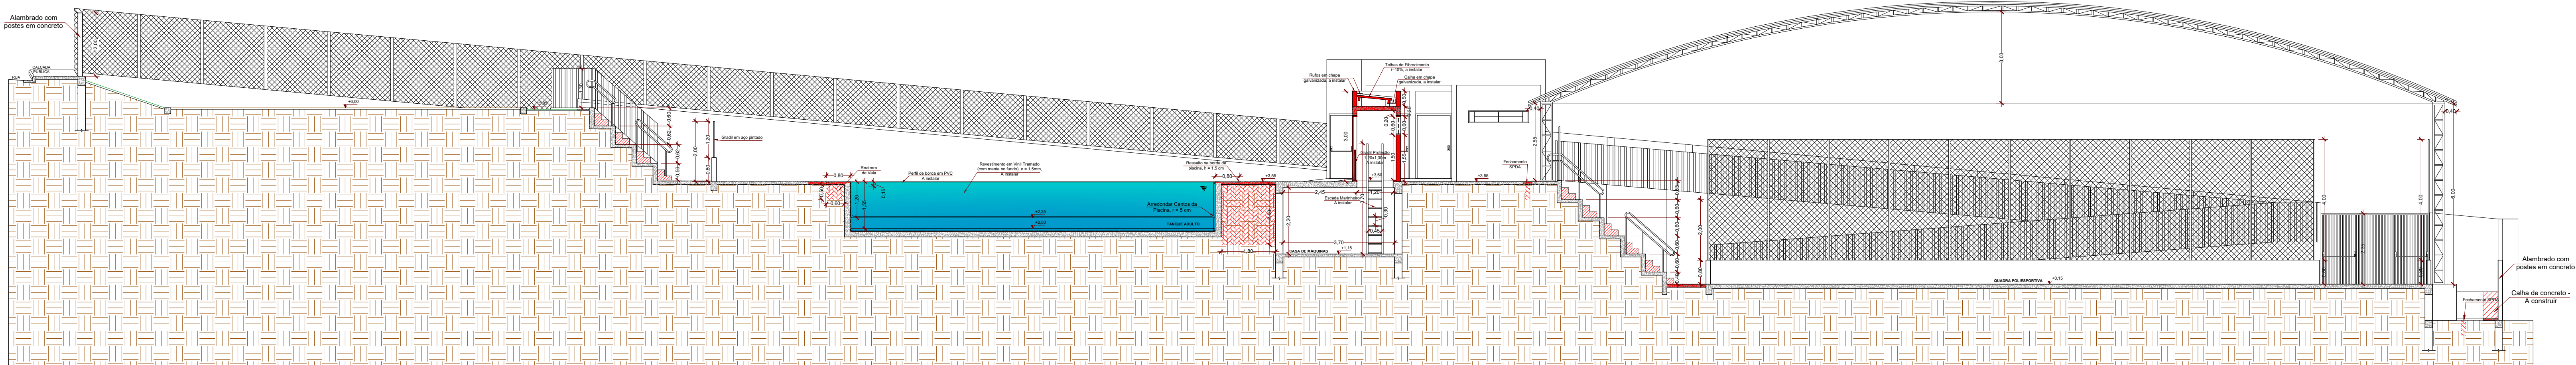


3 CORTE CC  
Escala 1:100

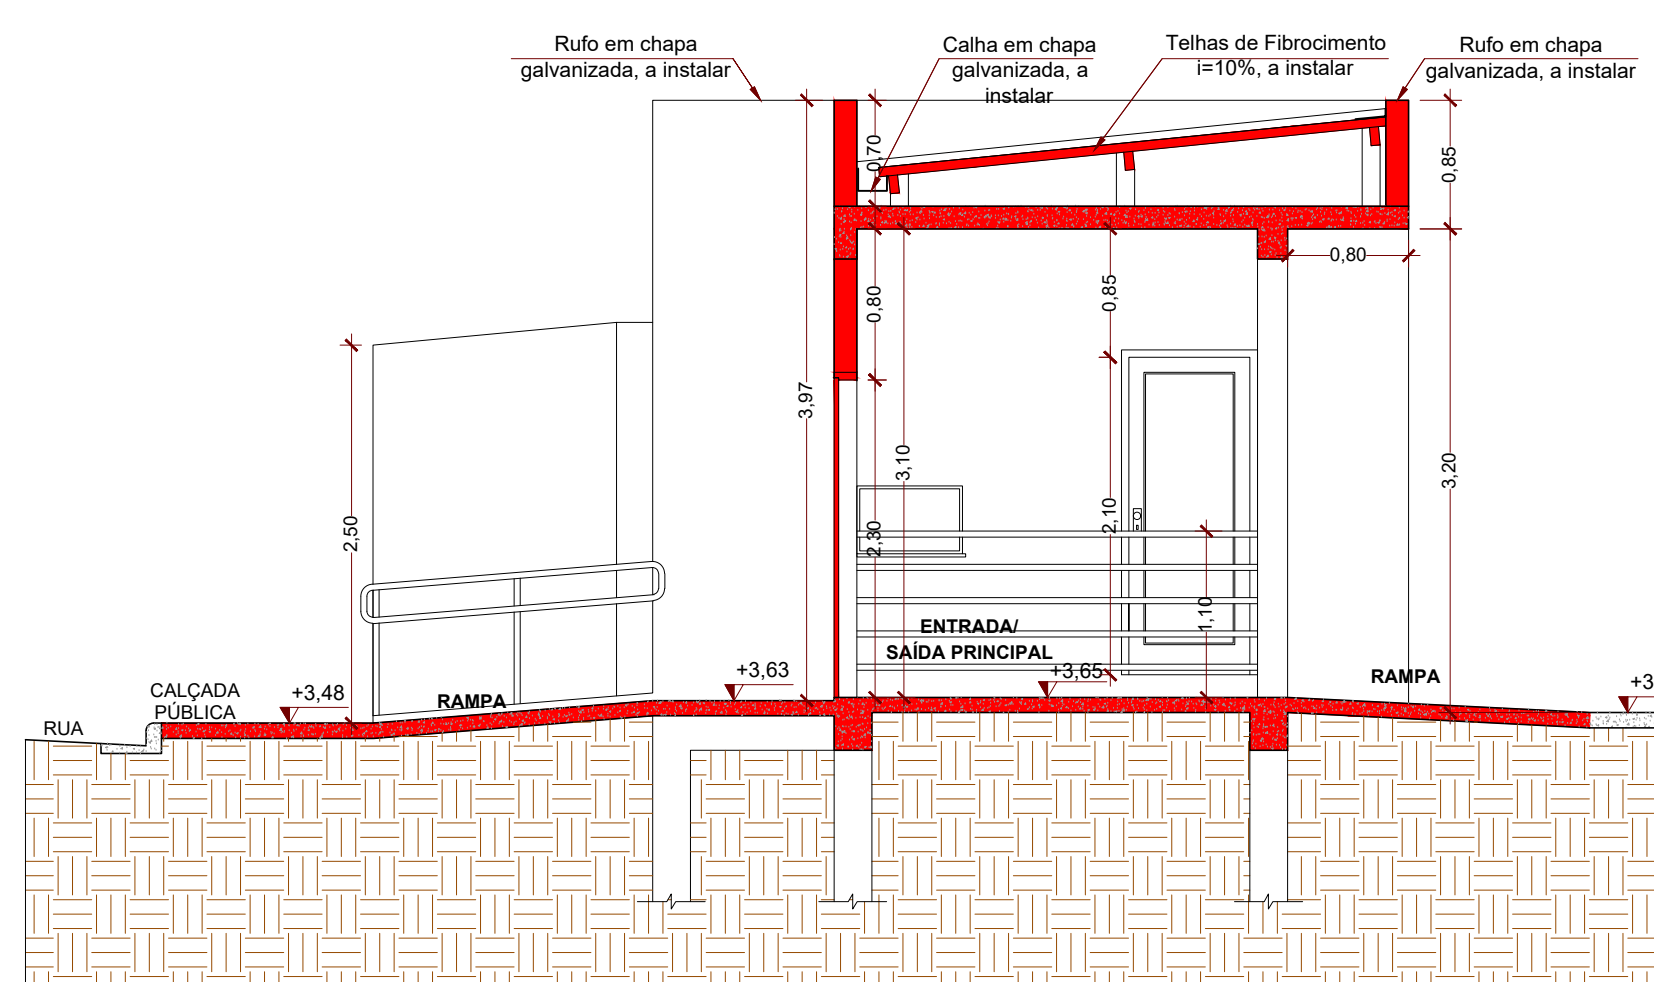


2 CORTE BB  
Escala 1:50

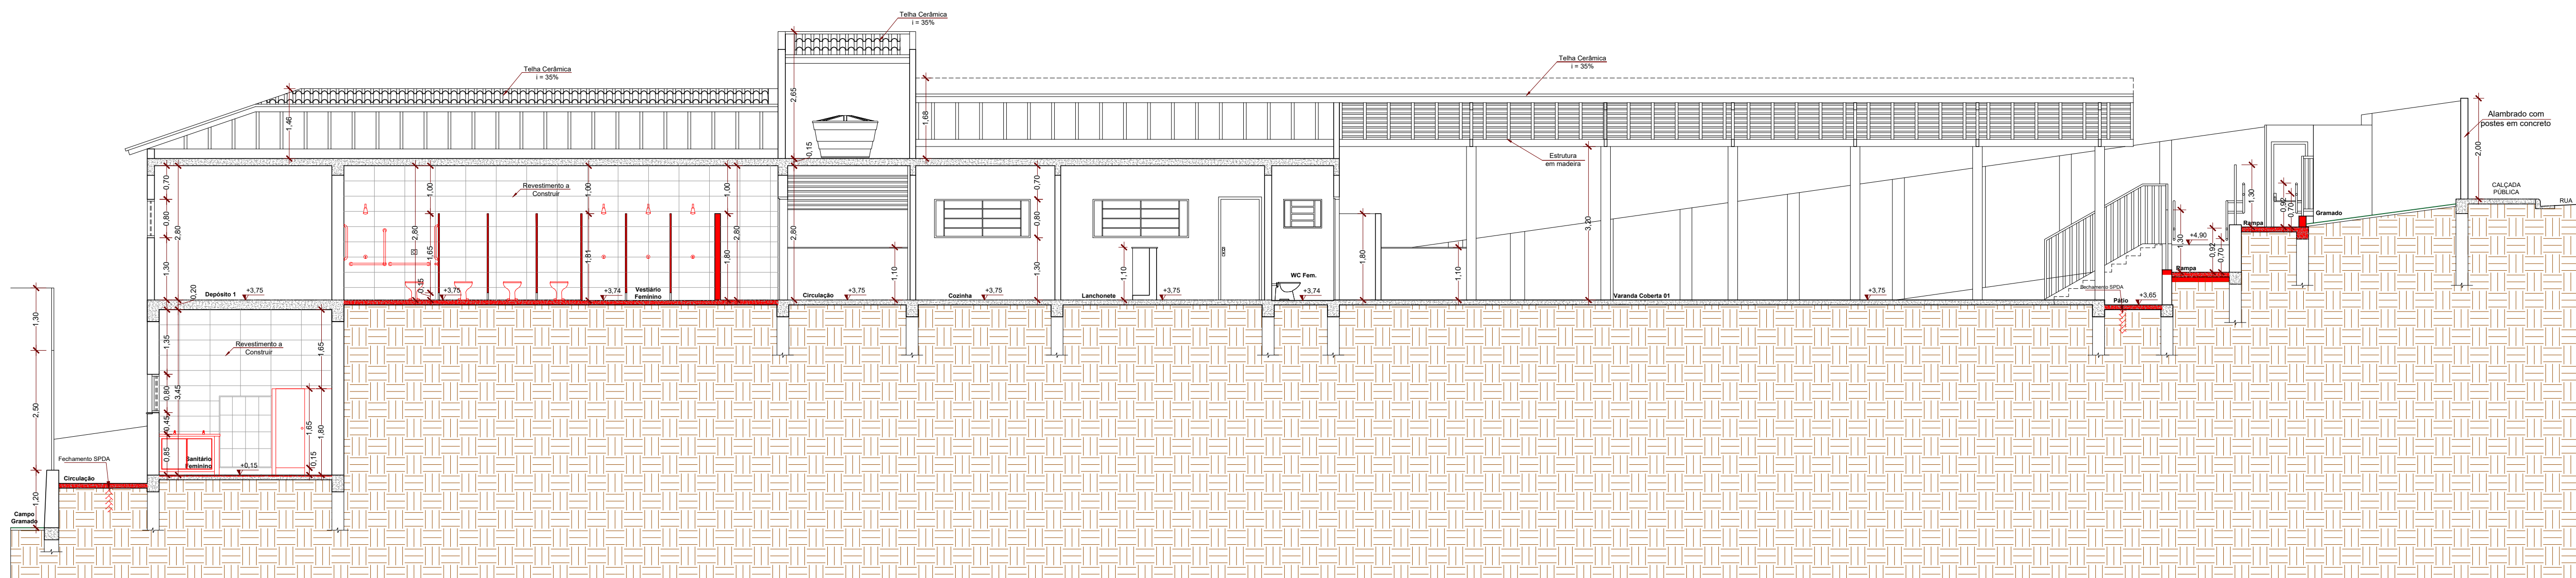


5 CORTE EE  
Escala 1:75

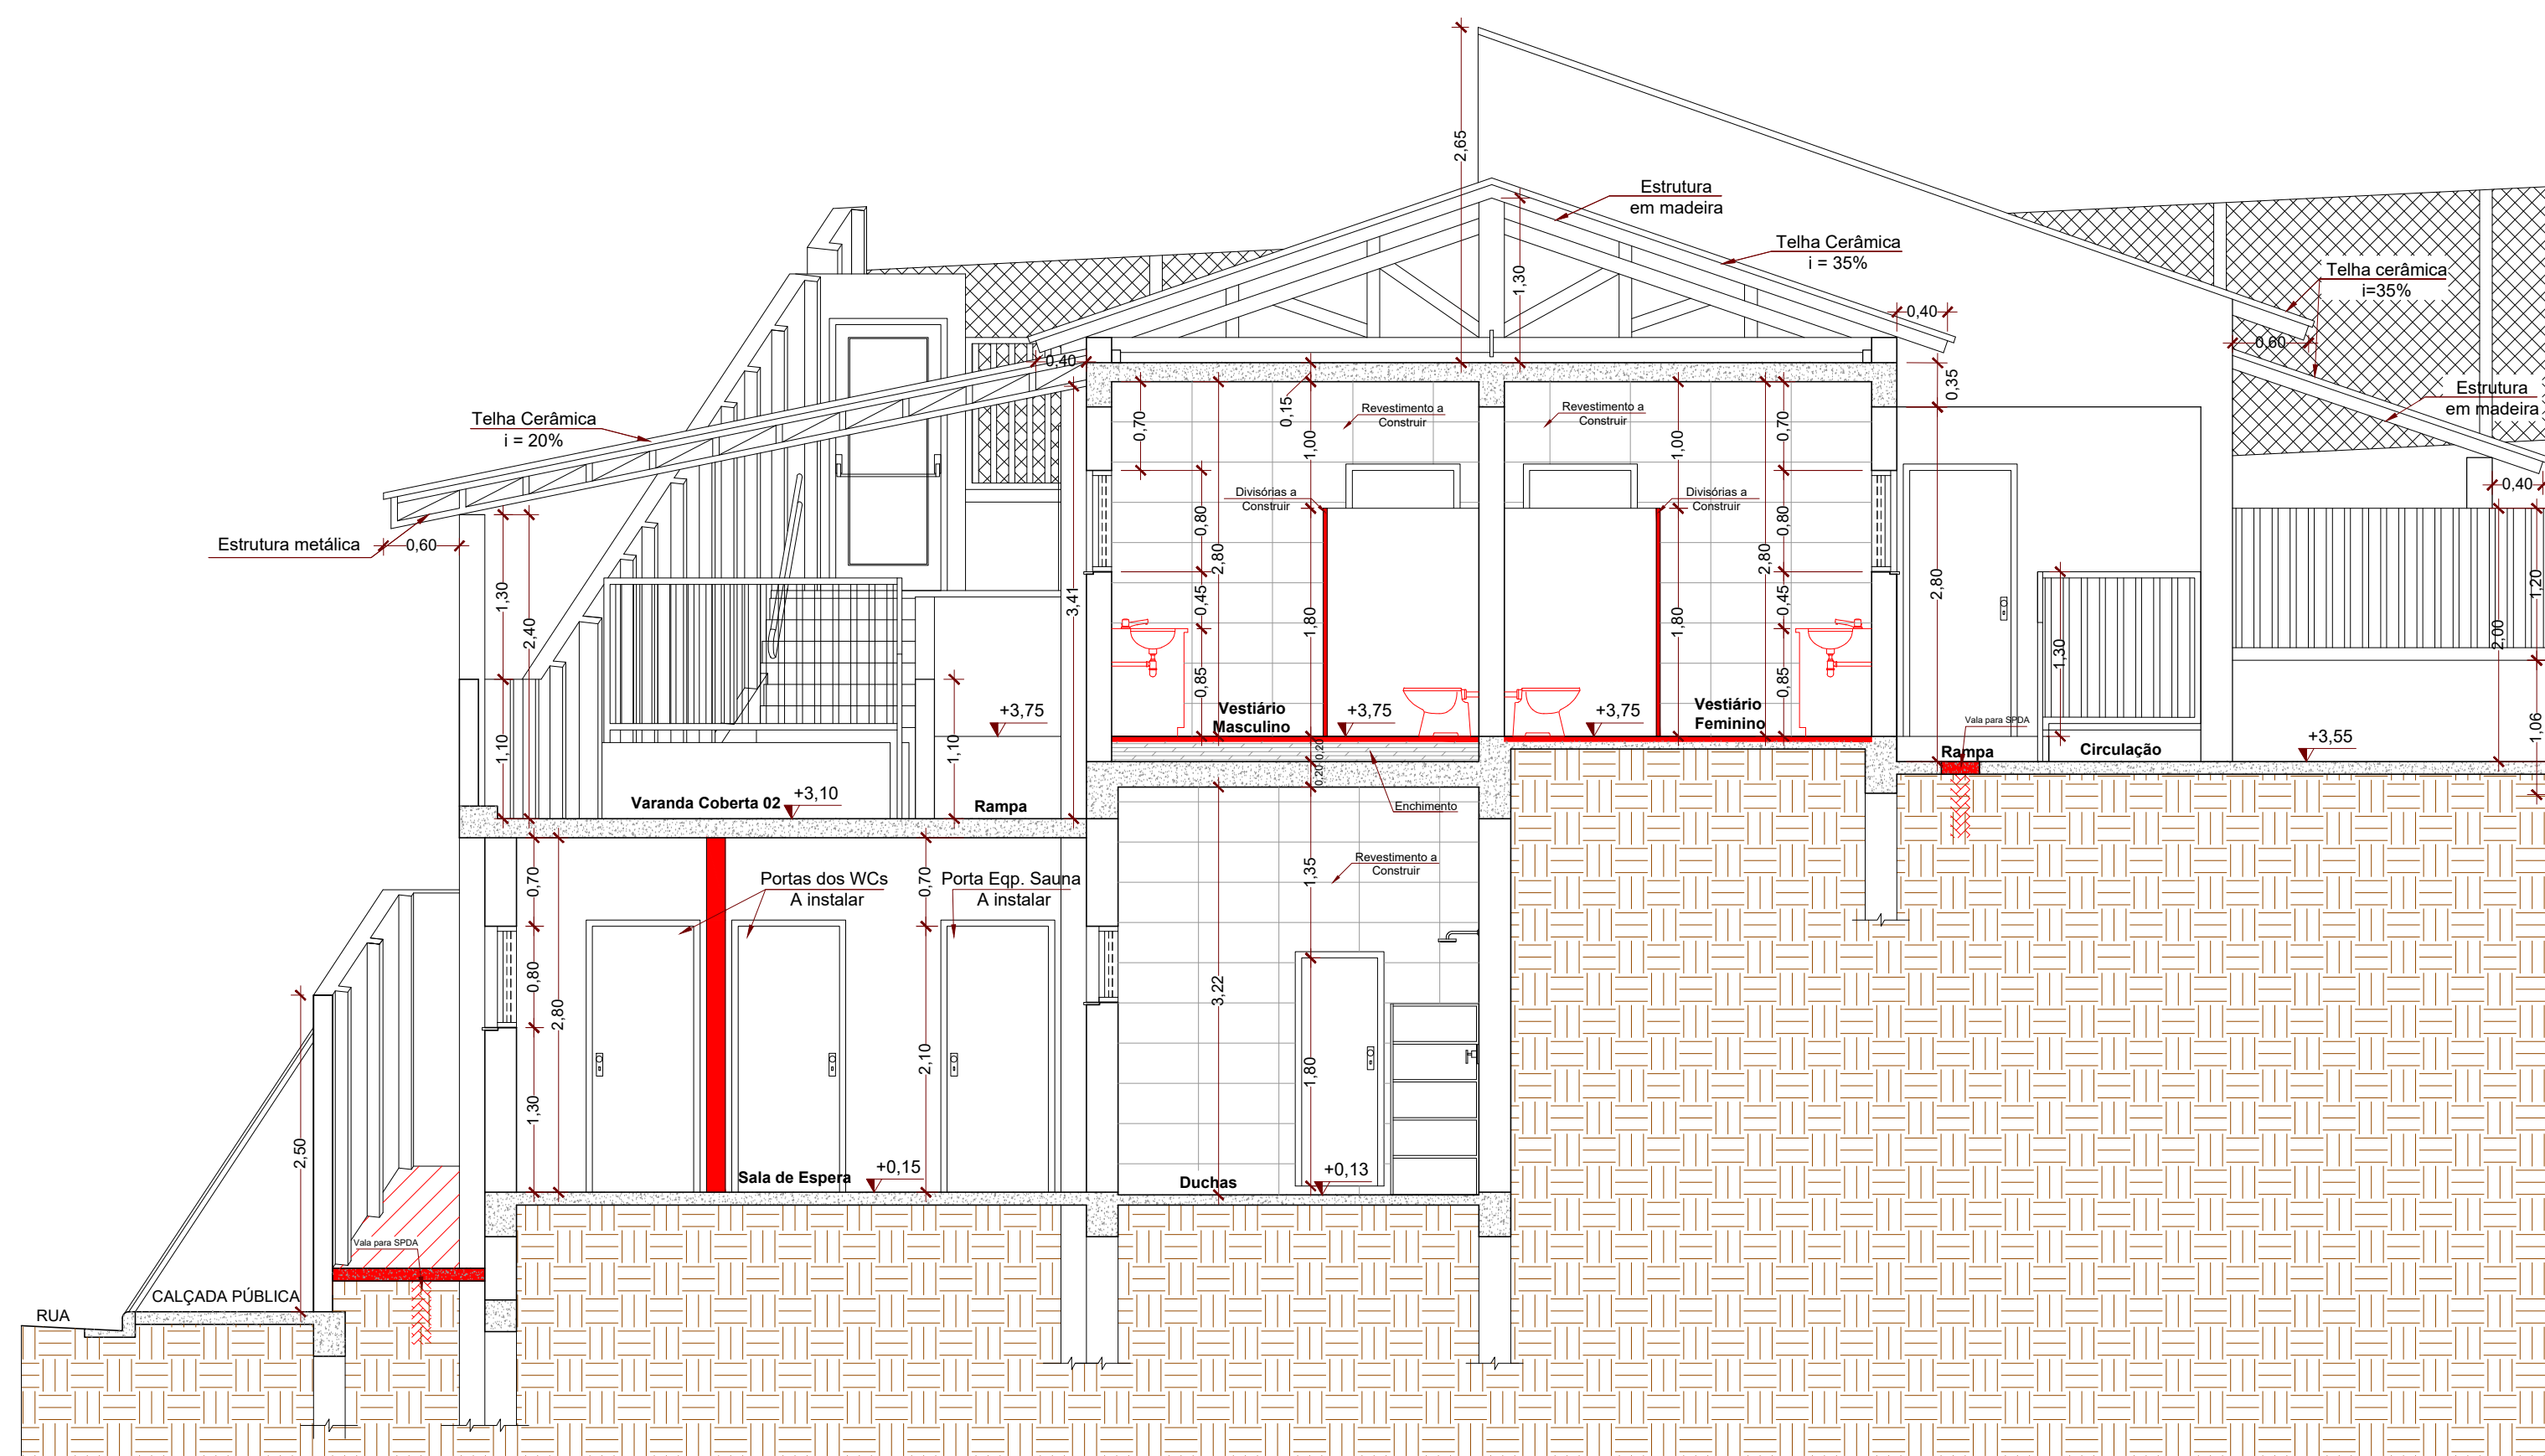


6 CORTE FF  
Escala 1:50

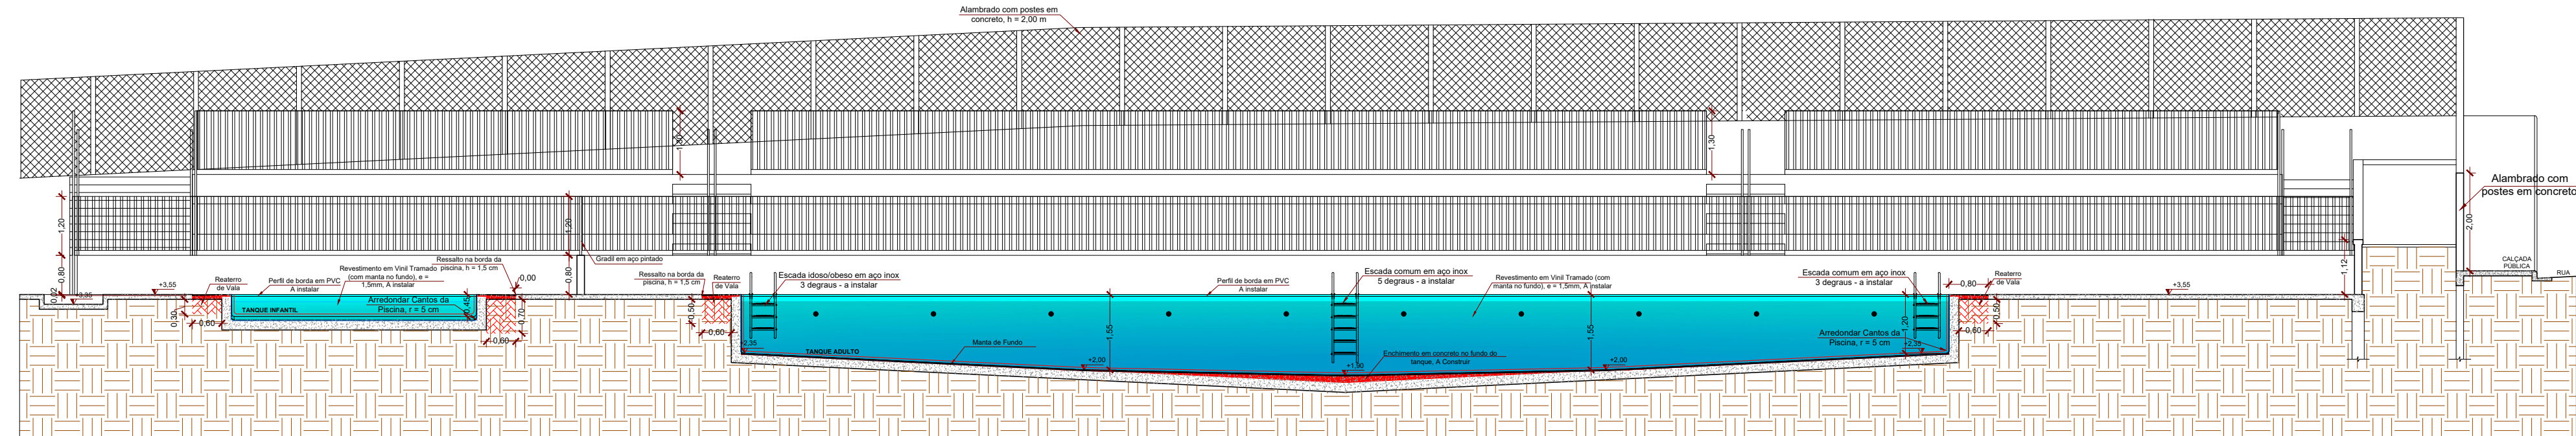

4 CORTE DD  
Escala 1:100

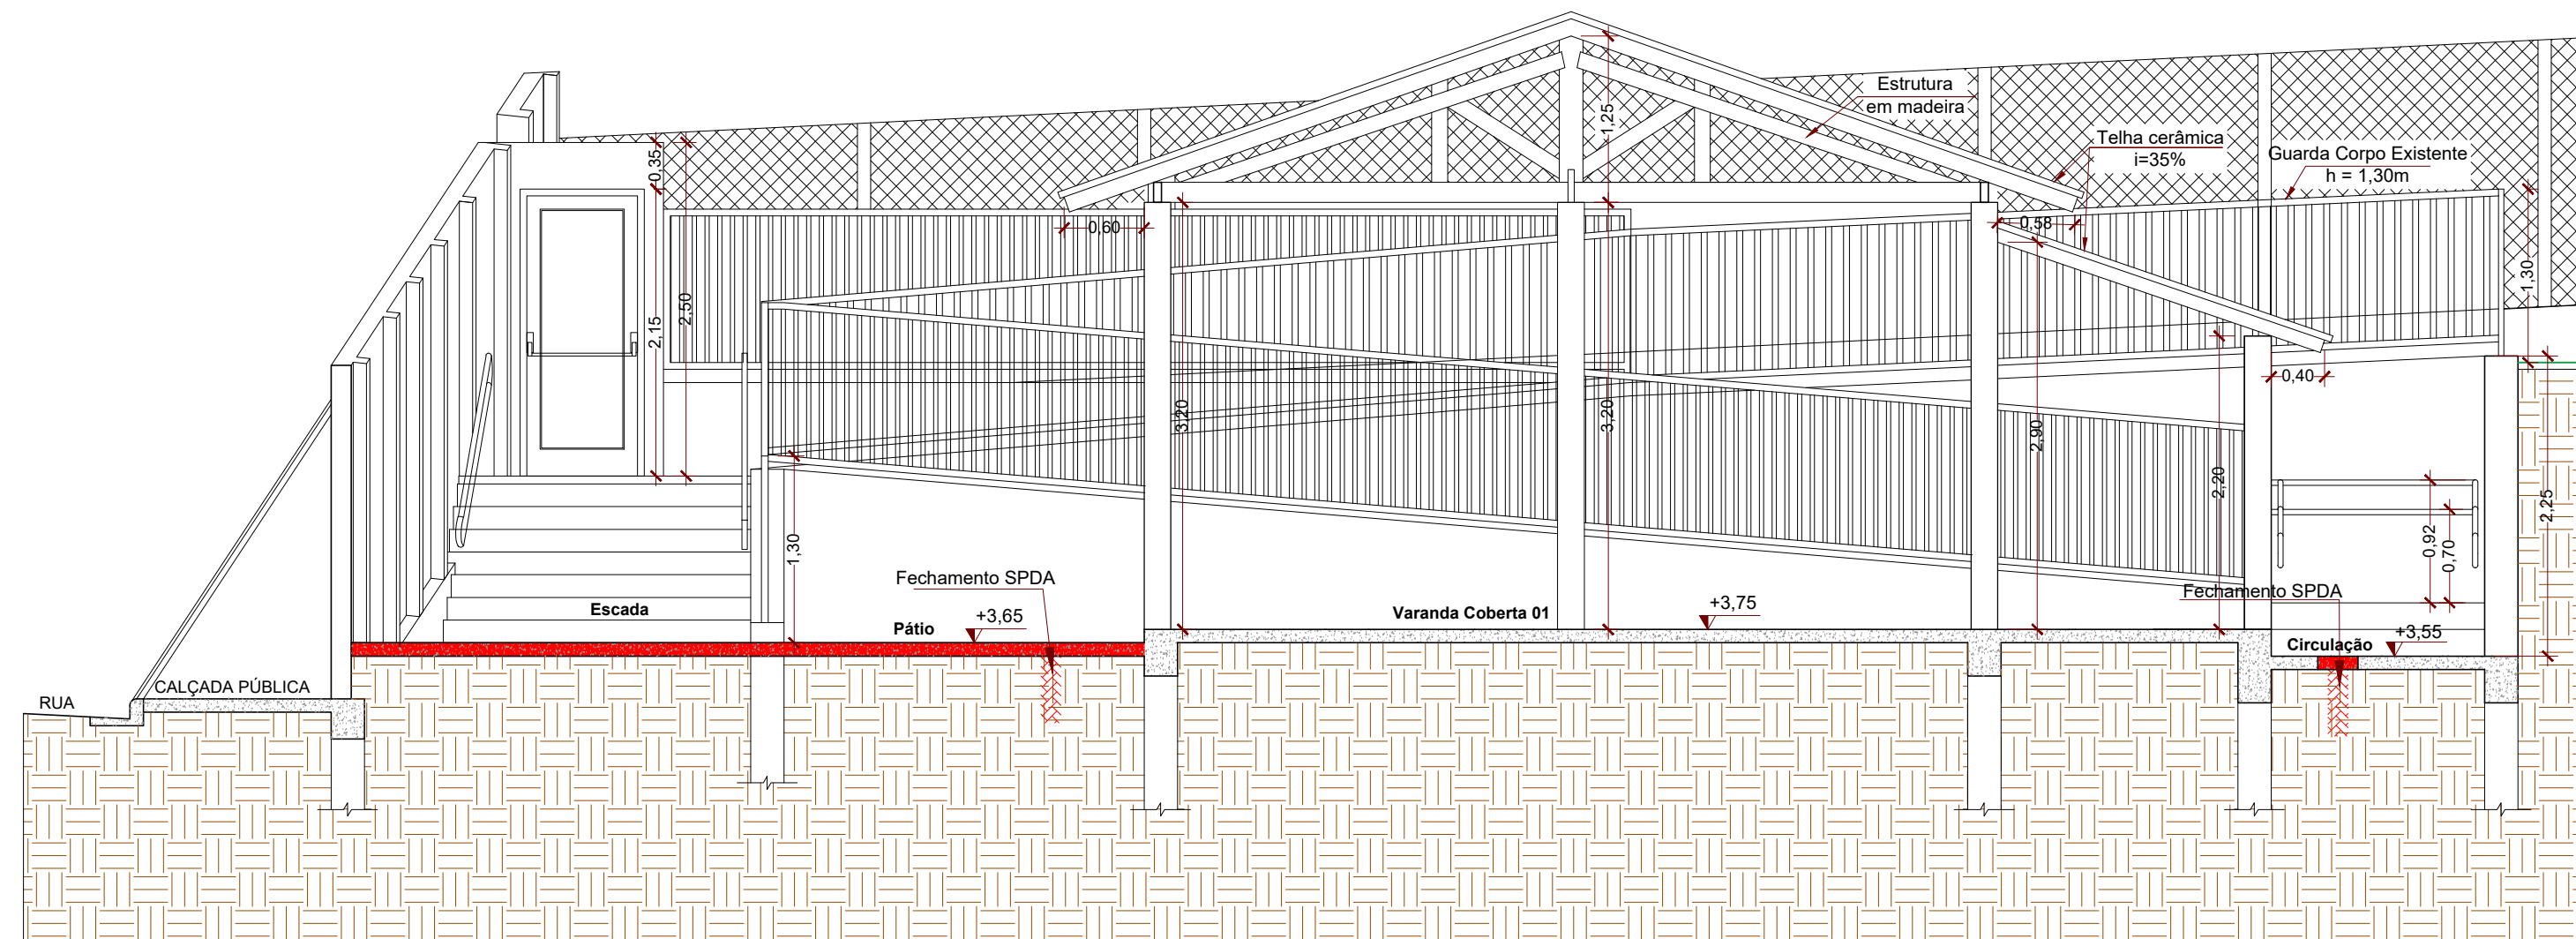


7 CORTE GG  
Escala 1:50

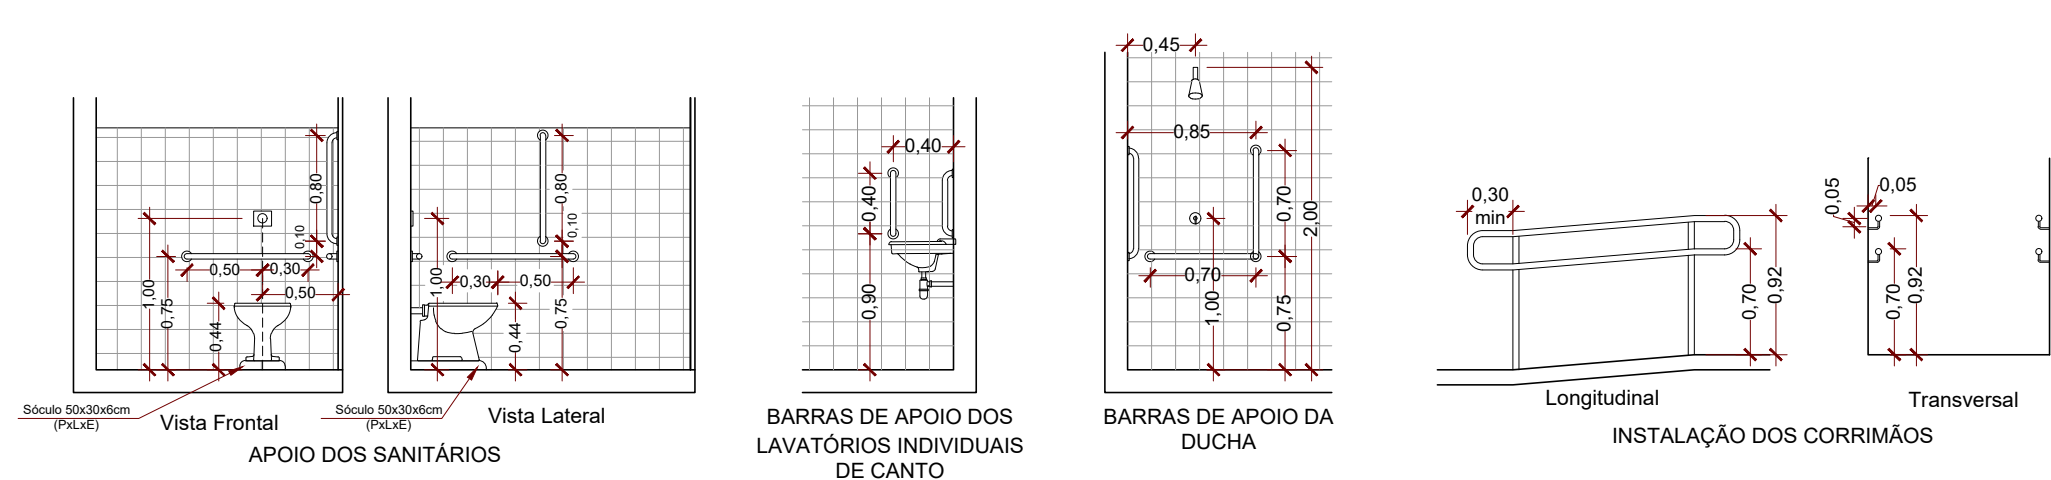


8 DETALHES DE ACESSIBILIDADE (NBR 9050)  
Escala 1:50

| LEGENDA |                                             |
|---------|---------------------------------------------|
|         | Alvenaria e Fechamentos a Conservar         |
|         | Alvenaria e Fechamentos a Construir         |
|         | Piso a Construir                            |
|         | Relevo                                      |
|         | Portas/Janelas a Instalar                   |
|         | Guias Batentes a Construir, h = 5 cm        |
|         | Piso Tátil a Instalar (alerta e direcional) |


|   |  |   |
|---|--|---|
| <b>PROJETO ARQUITETÔNICO DA PRAÇA POLIESPORTIVA MUNICIPAL - CONSTRUÇÕES</b>   |  | Folha: 05/06   |
| <b>CORTES AA, BB, CC, DD, EE, FF, GG, DETALHES DE ACESSIBILIDADE</b>   |  |   |
| Proprietário: Prefeitura Municipal de São Pedro da União   |  | <b>COORDENADAS GEOGRÁFICAS:</b><br>Zona 23 K<br>2193746.51 S<br>46°37'02.13 O   |
| Local: Rua Gedeão Pereira da Costa, 239, Bairro Centro   |  | <b>Convênio:</b> 873986/2019<br><b>Operação:</b> 1057611-04   |
| Cidade: São Pedro da União - MG   |  |   |
| <b>Situação:</b><br>   |  | Declaro que a aprovação do projeto não implica no reconhecimento, por parte da prefeitura, do direito de posse do terreno.<br>O proprietário se compromete a impedir que as águas pluviais sejam lançadas na rede de esgoto. |
| Proprietário:   |  |   |
| PREFEITURA MUNICIPAL DE SÃO PEDRO DA UNIÃO<br>CNPJ: 13.666.172/0001-64   |  |   |
| Responsável Técnico:   |  |   |
| GABRIEL LUIZ MARQUES FILHO<br>Engenheiro Civil<br>CREA MG-225.379/D   |  |   |
| ART: 5597055   |  |   |
| Data: 14/10/2019   |  | Des: Gabriel Marques   |
| <b>QUADRO DE ÁREAS:</b><br>Área do terreno: 5.333,36 m²<br>Área construída remanescente: 1.651,32 m²<br>Área a ser construída: 24,19 m²<br>Área ocupada no terreno: 3.616,65 m²<br>Área livre: 1.516,71 m²<br>Taxa de ocupação (const.): 31,42%<br>Taxa de permeabilidade: 31,70% |  |   |
| <b>Aprovações:</b>   |  |   |

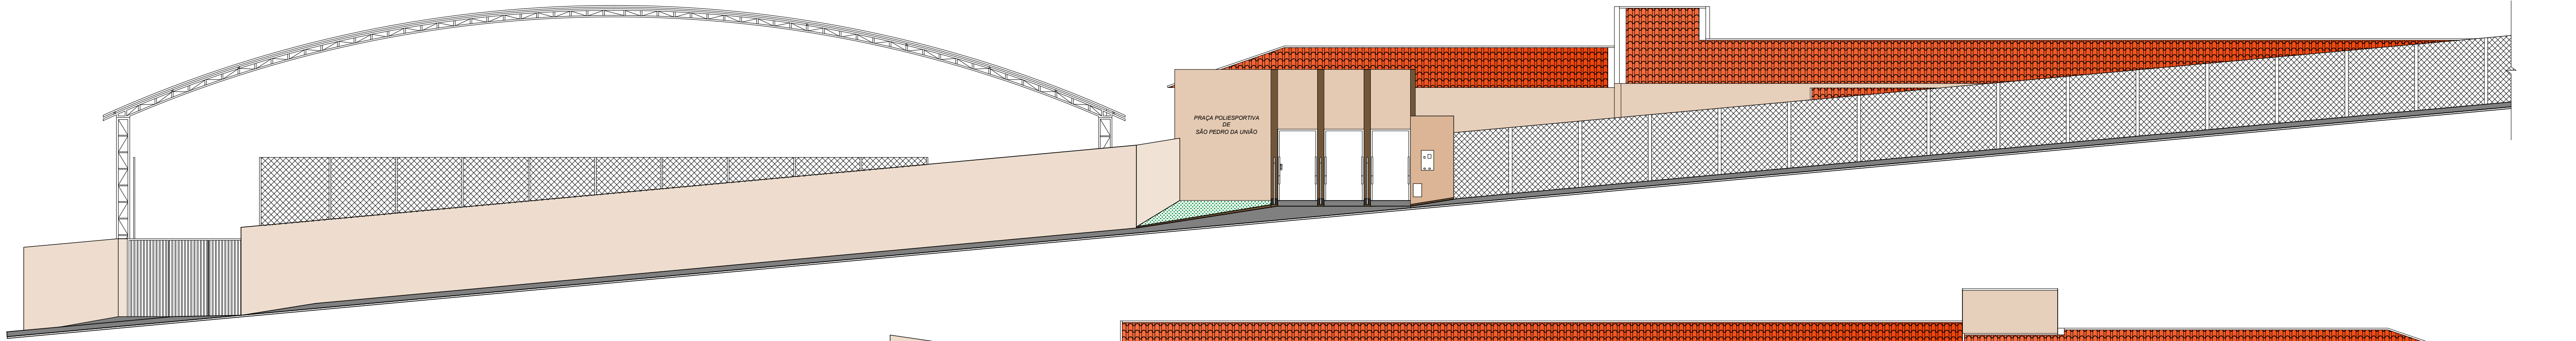


**1 ELEVÇÃO PRINCIPAL**  
Escala 1:100

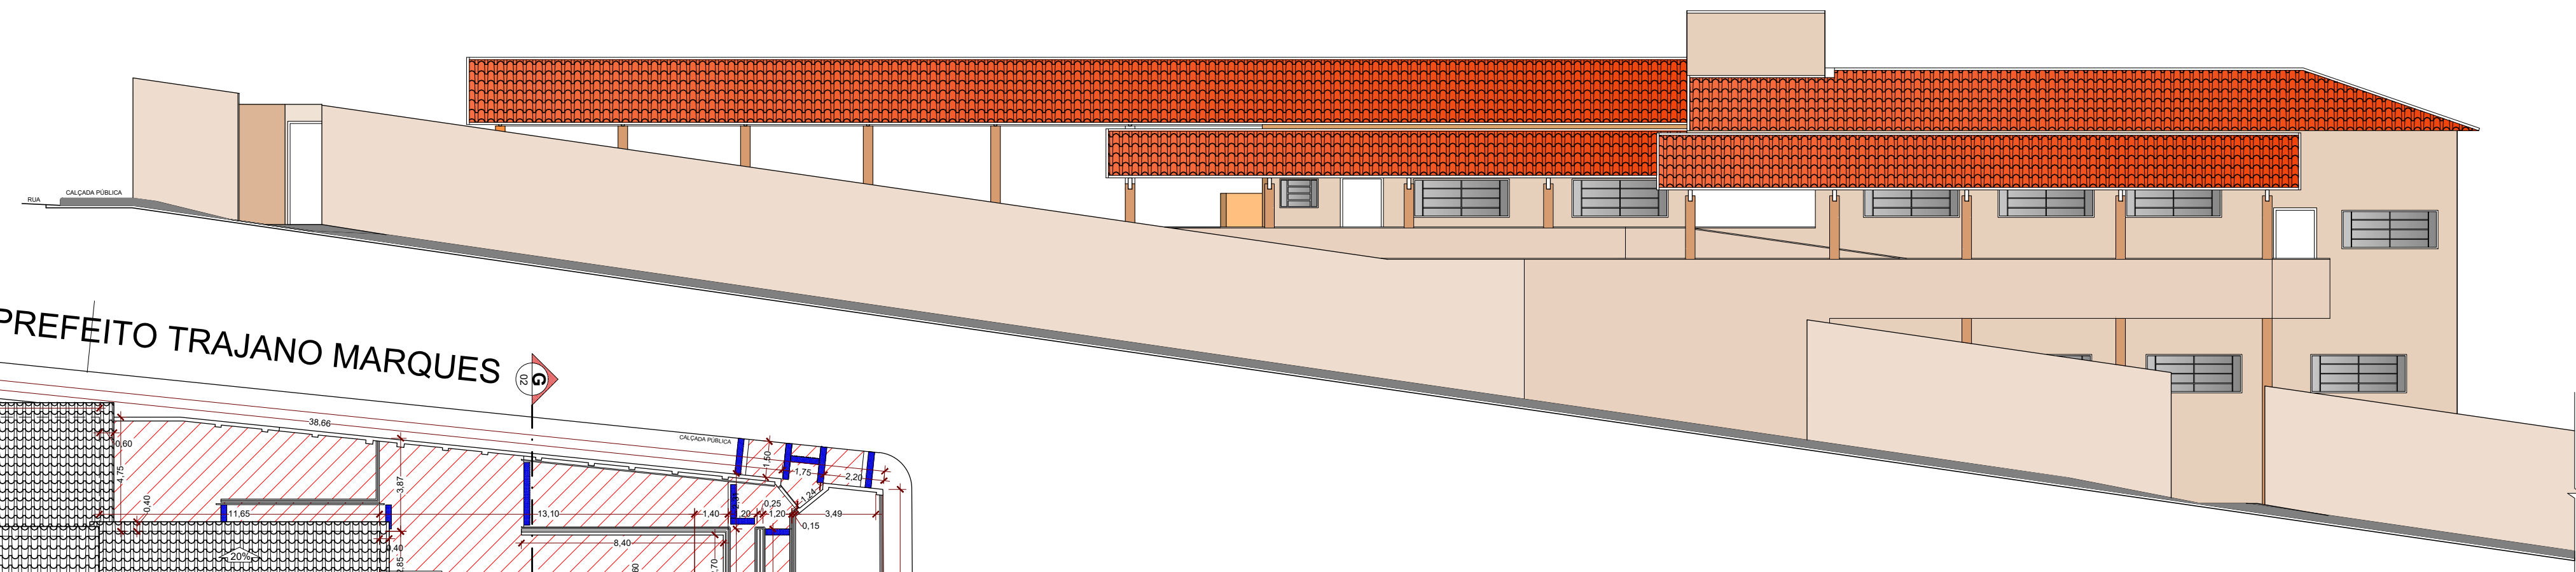

**2 ELEVÇÃO DOS FUNDOS**  
Escala 1:100

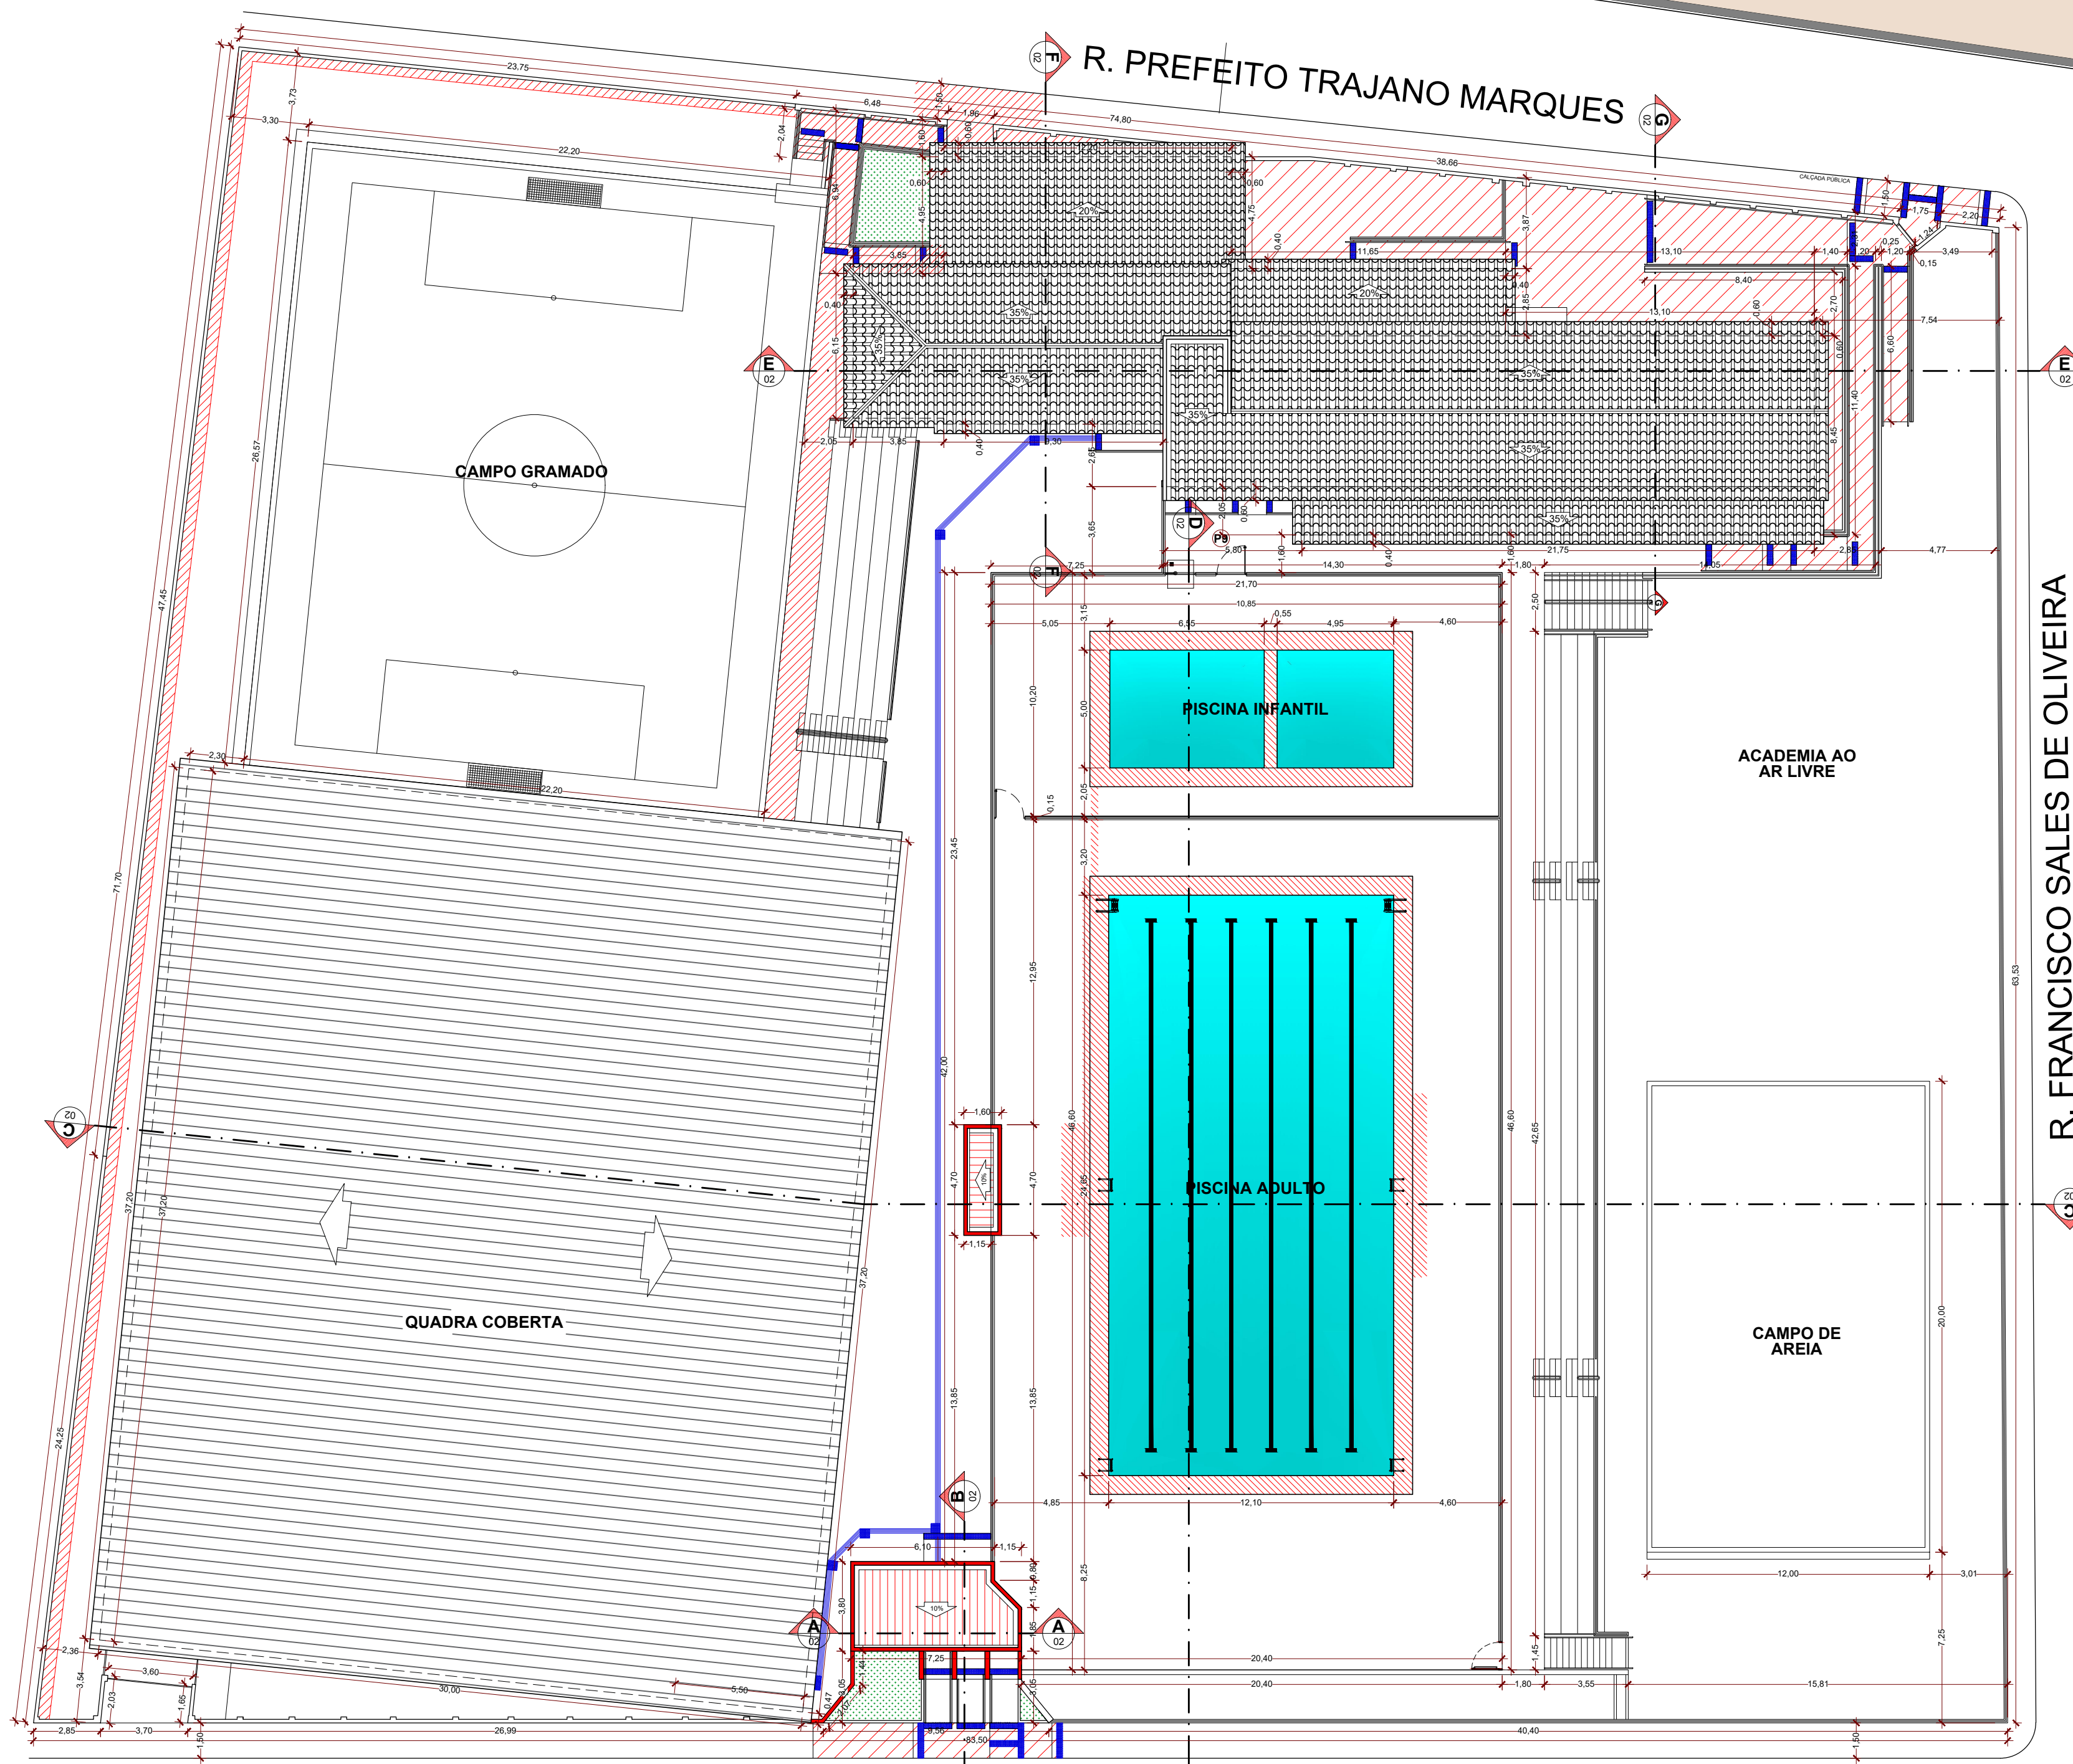

**3 COBERTURA E IMPLANTAÇÃO**  
Escala 1:200

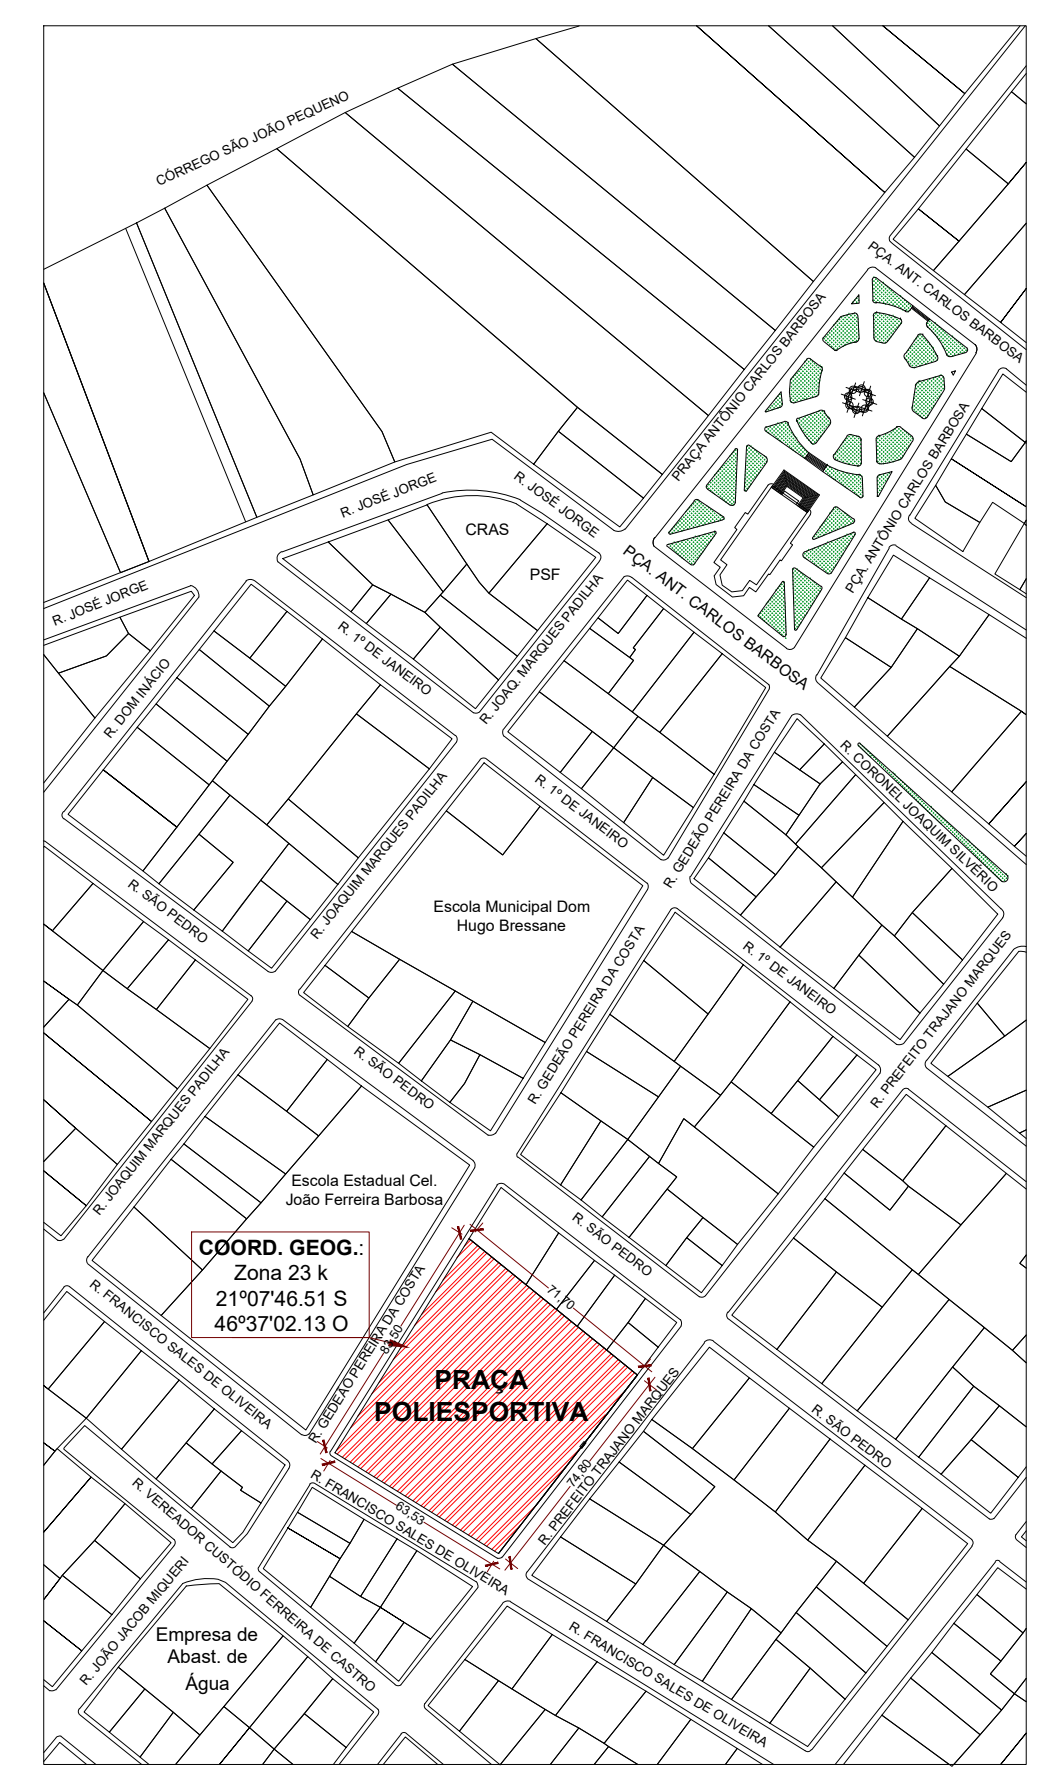

**4 LOCALIZAÇÃO**  
Sem Escala

|                                                                             |  |   |
|-----------------------------------------------------------------------------|--|---|
| <b>PROJETO ARQUITETÔNICO DA PRAÇA POLIESPORTIVA MUNICIPAL - CONSTRUÇÕES</b> |  | Folha: 06/06   |
| <b>COBERTURA E IMPLANT., FACHADAS PRINCIPAL/ FUNDOS, LOCALIZAÇÃO</b>        |  |   |
| Proprietário: Prefeitura Municipal de São Pedro da União                    |  | <b>COORDENADAS GEOGRÁFICAS:</b><br>Zona 23 k<br>21°07'46.51 S<br>46°37'02.13 O   |
| Local: Rua Gedeão Pereira da Costa, 239, Bairro Centro                      |  | <b>Convênio: 873885/2018</b><br><b>Operação: 1057611-04</b>   |
| Cidade: São Pedro da União - MG                                             |  |   |
| <b>Situação:</b><br>                                                        |  | <p>Declaro que a aprovação do projeto não implica no reconhecimento, por parte da prefeitura, do direito de posse do terreno.</p> <p>O proprietário se compromete a impedir que as águas pluviais sejam lançadas na rede de esgoto.</p> |
| Proprietário:                                                               |  |   |
| PREFEITURA MUNICIPAL DE SÃO PEDRO DA UNIÃO<br>CNPJ 18.666.172/0001-64       |  |   |
| Responsável Técnico:                                                        |  |   |
| GABRIEL LUIZ MARQUES FILHO<br>Engenheiro Civil<br>CREA MG-225.379/D         |  |   |
| ART: 5597055                                                                |  |   |
| Data: 14/10/2019                                                            |  | Des.: Gabriel Marques   |
| <b>Aprovações:</b>                                                          |  |   |