


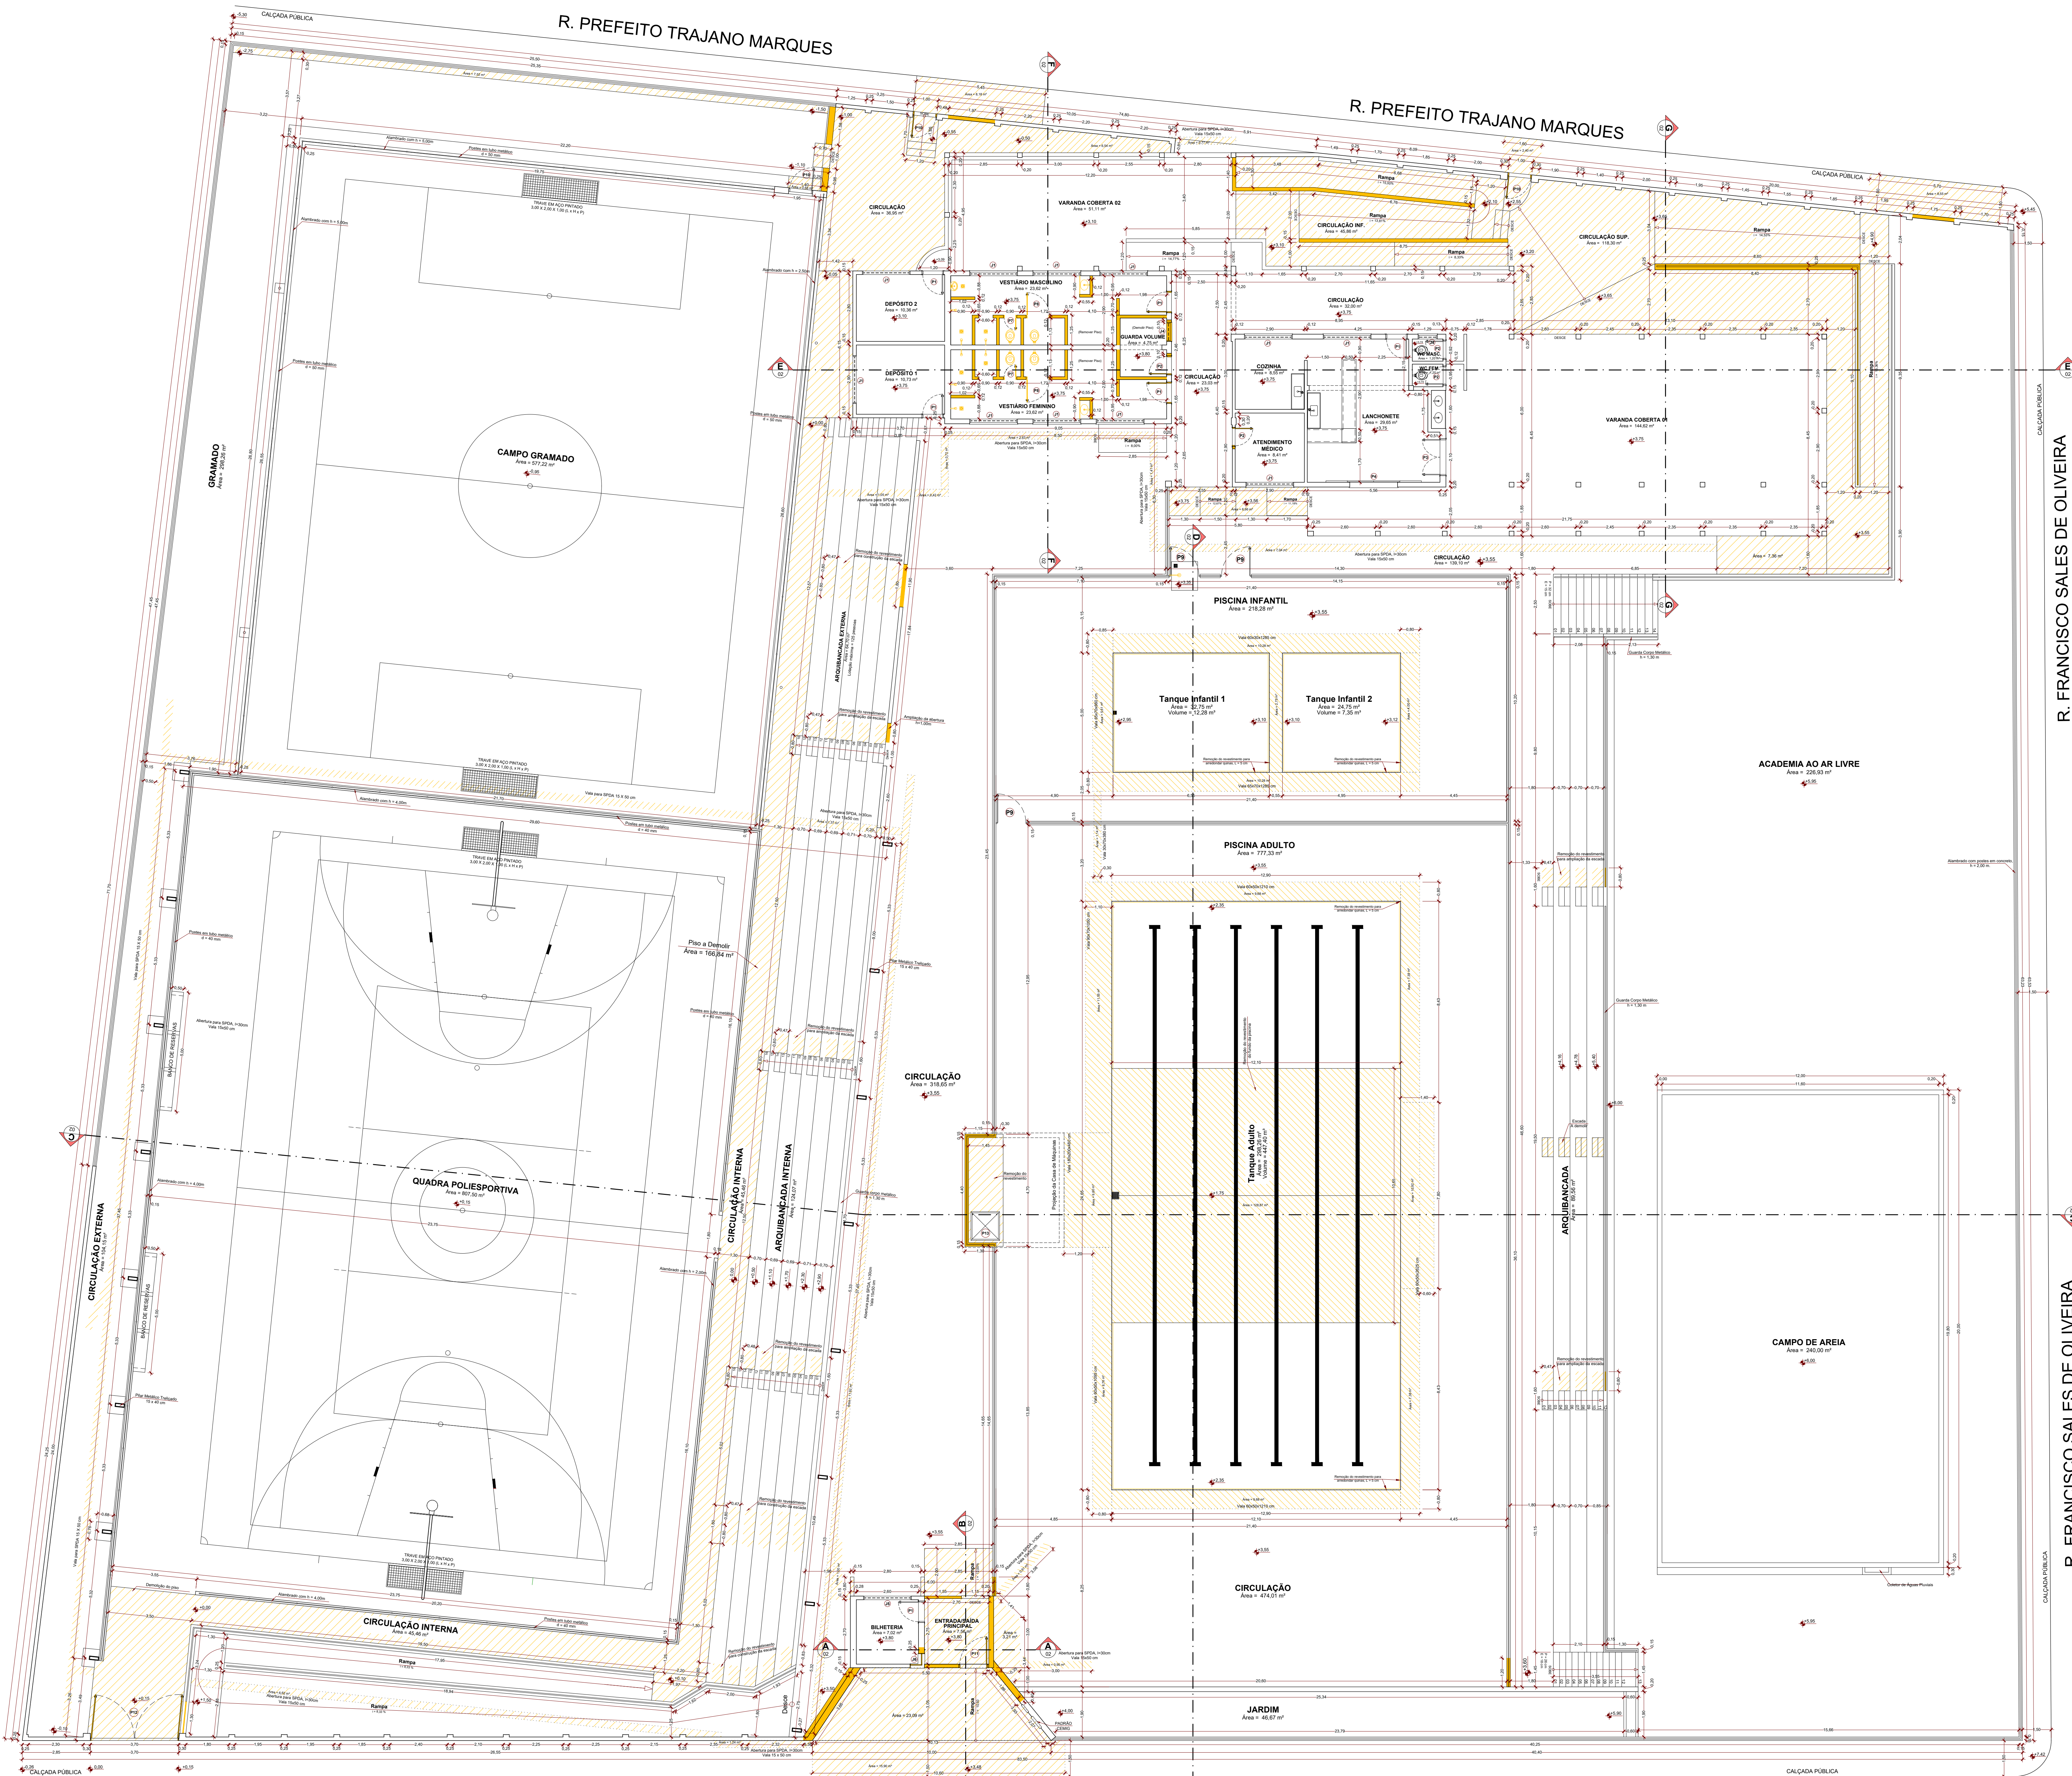


PLANTA BAIXA

Pav. Térreo

Escala 1:100

R. GEDEÃO PEREIRA DA COSTA

R. GEDEÃO PEREIRA DA COSTA

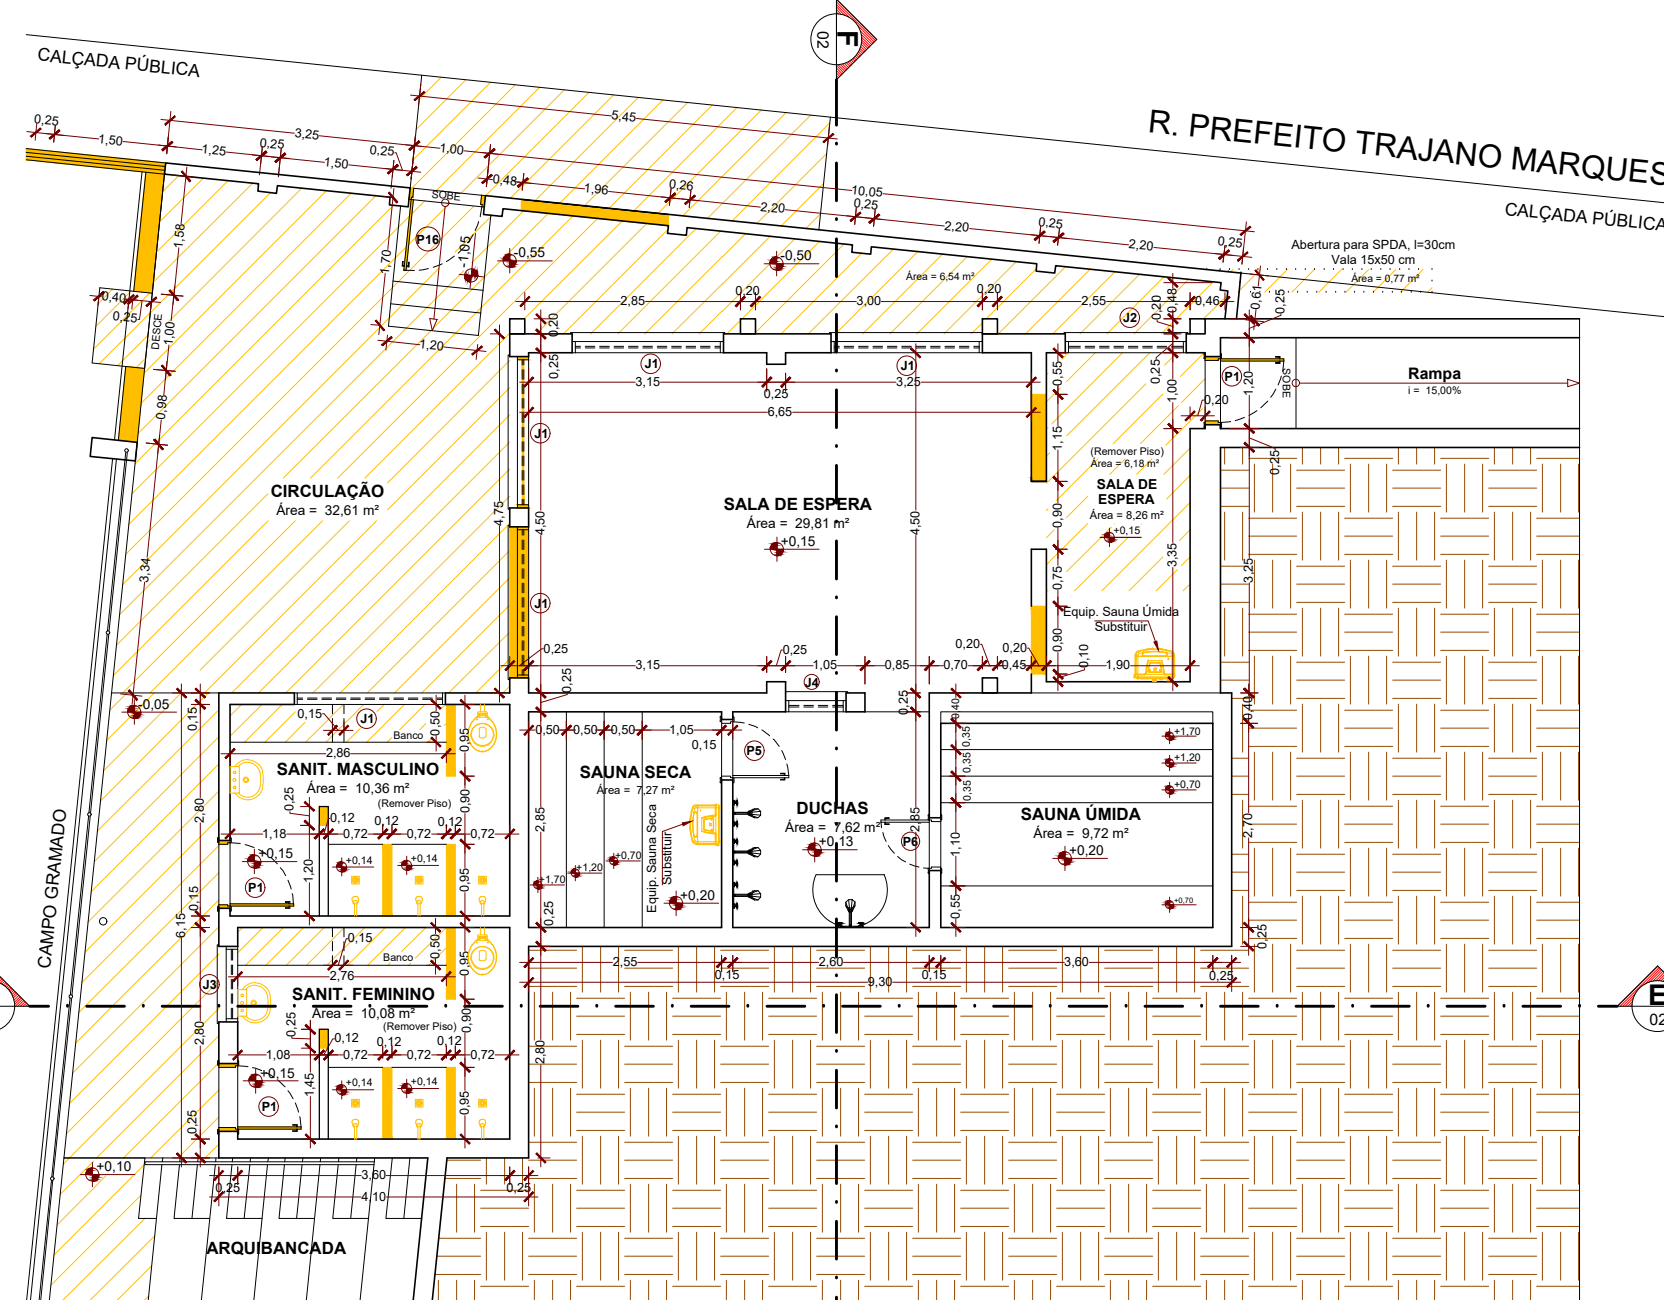

PLANTA BAIXA

Pav. Inferior

Escala 1:100

TABELA DE ESQUADRIAS						
ESQUADRIA	DIMENSÕES (L x A em m)	PEITORIL	TIPO	MATERIAL	QUANTIDADES EXIST.	REM.
J1	2,00 x 0,80	1,30	Basculante	Aço e Vidro	16	02
J2	1,50 x 0,80	1,30	Basculante	Aço e Vidro	01	00
J3	1,00 x 0,80	1,50	Basculante	Aço e Vidro	01	00
J4	0,80 x 0,80	1,50	Basculante	Aço e Vidro	03	01
J5	2,00 x 0,40	1,70	Basculante	Aço e Vidro	01	00
J6	0,45 x 0,70	0,80	Abre c/ 2 folhas	Aço Pintado	01	01
P1	0,80 x 2,10	-	Abrr	Aço Pintado	09	05
P2	0,70 x 2,10	-	Abrr	Aço Pintado	04	02
P3	1,60 x 2,10	-	Abre c/ 2 folhas	Aço Pintado e Vidro	01	00
P4	2,00 x 2,10	-	Deslizante c/ 1h. embutida	Aço Pintado e Vidro	01	00
P5	0,70 x 2,00	-	Abrr	Madeira Maciça	01	00
P6	0,60 x 2,00	-	Abrr	Aço Inox	01	00
P7	0,50 x 1,60	-	Abrr	Madeira	02	02
P8	0,80 x 1,60	-	Abrr	Madeira	02	02
P9	1,30 x 2,00	-	Abrr	Gratiz em Aço Pintado	03	00
P10	1,00 x 2,30	-	Abrr	Gratiz em Aço Pintado	03	02
P11	1,10 x 2,80	-	Abrr	Gratiz em Aço Pintado	01	01
P12	3,60 x 2,30	-	Abre c/ 2 folhas	Aço Pintado	01	01
P13	1,20 x 1,20	-	Abrr (Alpex CM)	Aço Pintado	01	01

QUADRO DE ÁREAS	
AMBIENTE	ÁREA (m²)
ÁREA CONSTRUÍDA EXISTENTE	1.660,62
Quadra Coberta	1.116,00
Prédio Fundos Superior	495,03
Prédio Fundos Inferior	100,07
Prédio da Entrada	18,00
Casa de Máquinas Inferior	19,92
ÁREAS ABERTAS	2.348,18
Campo Gramado	559,97
Piscinas	1.014,79
Arquibancadas Externas e Escadas	177,49
Academia ao Ar Livre	240,00
ÁREA A SER DEMOLIDA	226,93
ÁREA TOTAL DO LOTE	5.333,36
ÁREA OCUPADA DO LOTE	3.809,13
ÁREA LIVRE DO LOTE	1.524,23
ÁREA PERMEÁVEL	1.741,80

PROJETO ARQUITETÔNICO DA PRAÇA POLIESPORTIVA MUNICIPAL - DEMOLIÇÕES

PLANTA BAIXA PVTO. TÉRREO E INFERIOR, TABELA DE ESQUADRIAS

Proprietário: Prefeitura Municipal de São Pedro da União

Local: Rua Gedeão Pereira da Costa, 239, Bairro Centro

Cidade: São Pedro da União - MG

Folha: 01/06

COORDENADAS GEOGRÁFICAS: Zona 23 K 2197446,51 S 46°37'02,13 O

Convênio: 873986/2019

Operação: 1057611-04

Situação:

Declaro que a aprovação do projeto não implica no reconhecimento, por parte da prefeitura, do direito de posse do terreno.

O proprietário se compromete a impedir que as águas pluviais sejam lançadas na rede de esgoto.

Proprietário:

PREFEITURA MUNICIPAL DE SÃO PEDRO DA UNIÃO

CNPJ: 19.666.172/0001-64

Responsável Técnico:

GABRIEL LUIZ MARQUES FILHO

Engenheiro Civil

CREA MG-225-3790

ART: 559755

Data: 26/11/2019

Des: Gabriel Marques

QUADRO DE ÁREAS:

Área do terreno: 5.333,36 m²

Área construída existente: 1.660,02 m²


Área a ser demolida: 8,70 m²

Área ocupada no lote: 3.809,13 m²


Área livre: 1.524,23 m²

Taxa de ocupação (const.): 31,12%


Taxa de permeabilidade: 32,69%

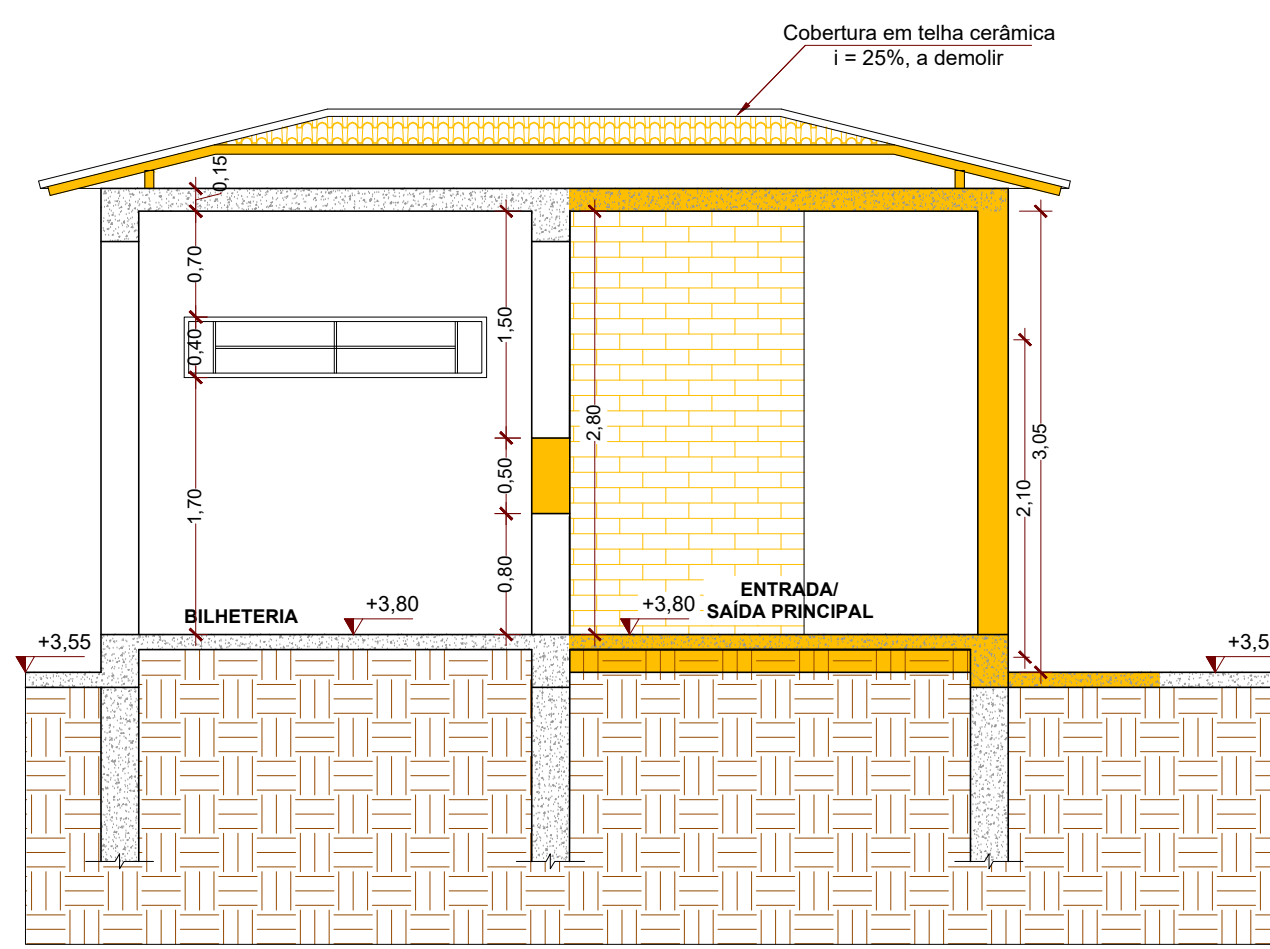


1 CORTE AA
Escala 1:50

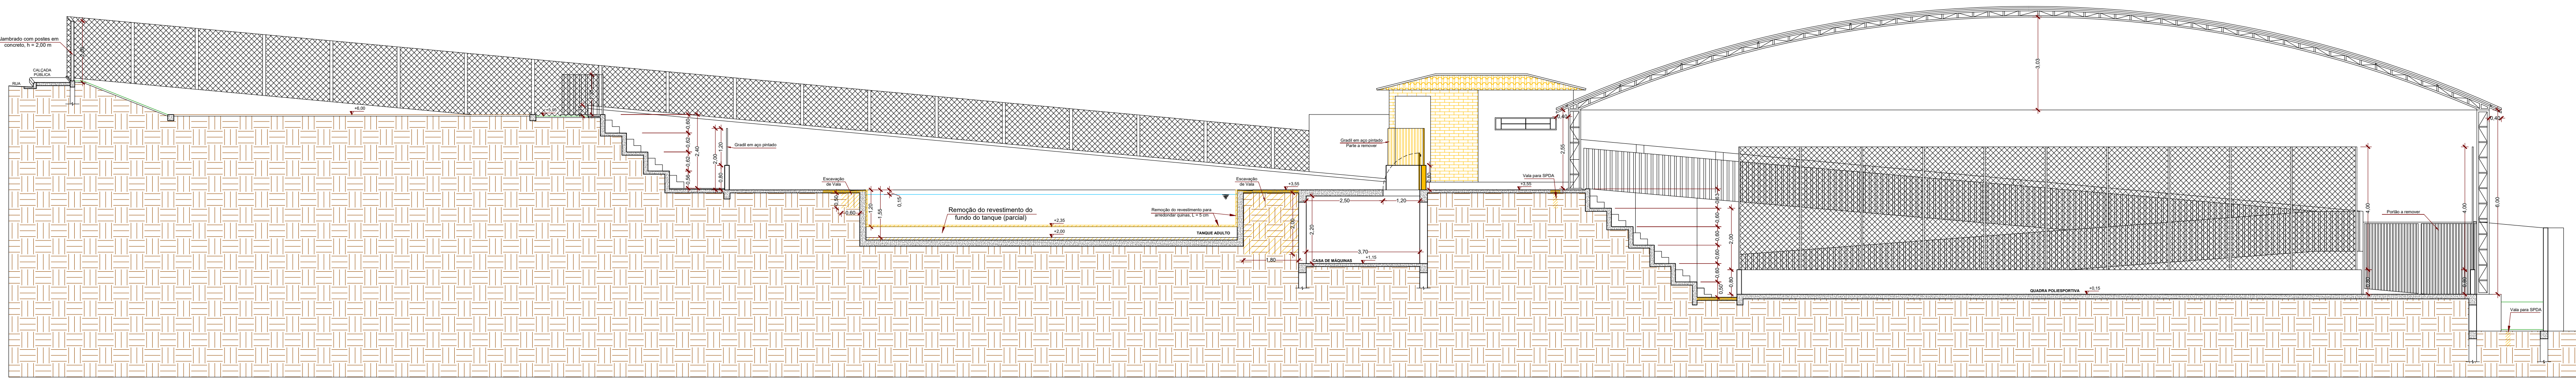


3 CORTE CC
Escala 1:100

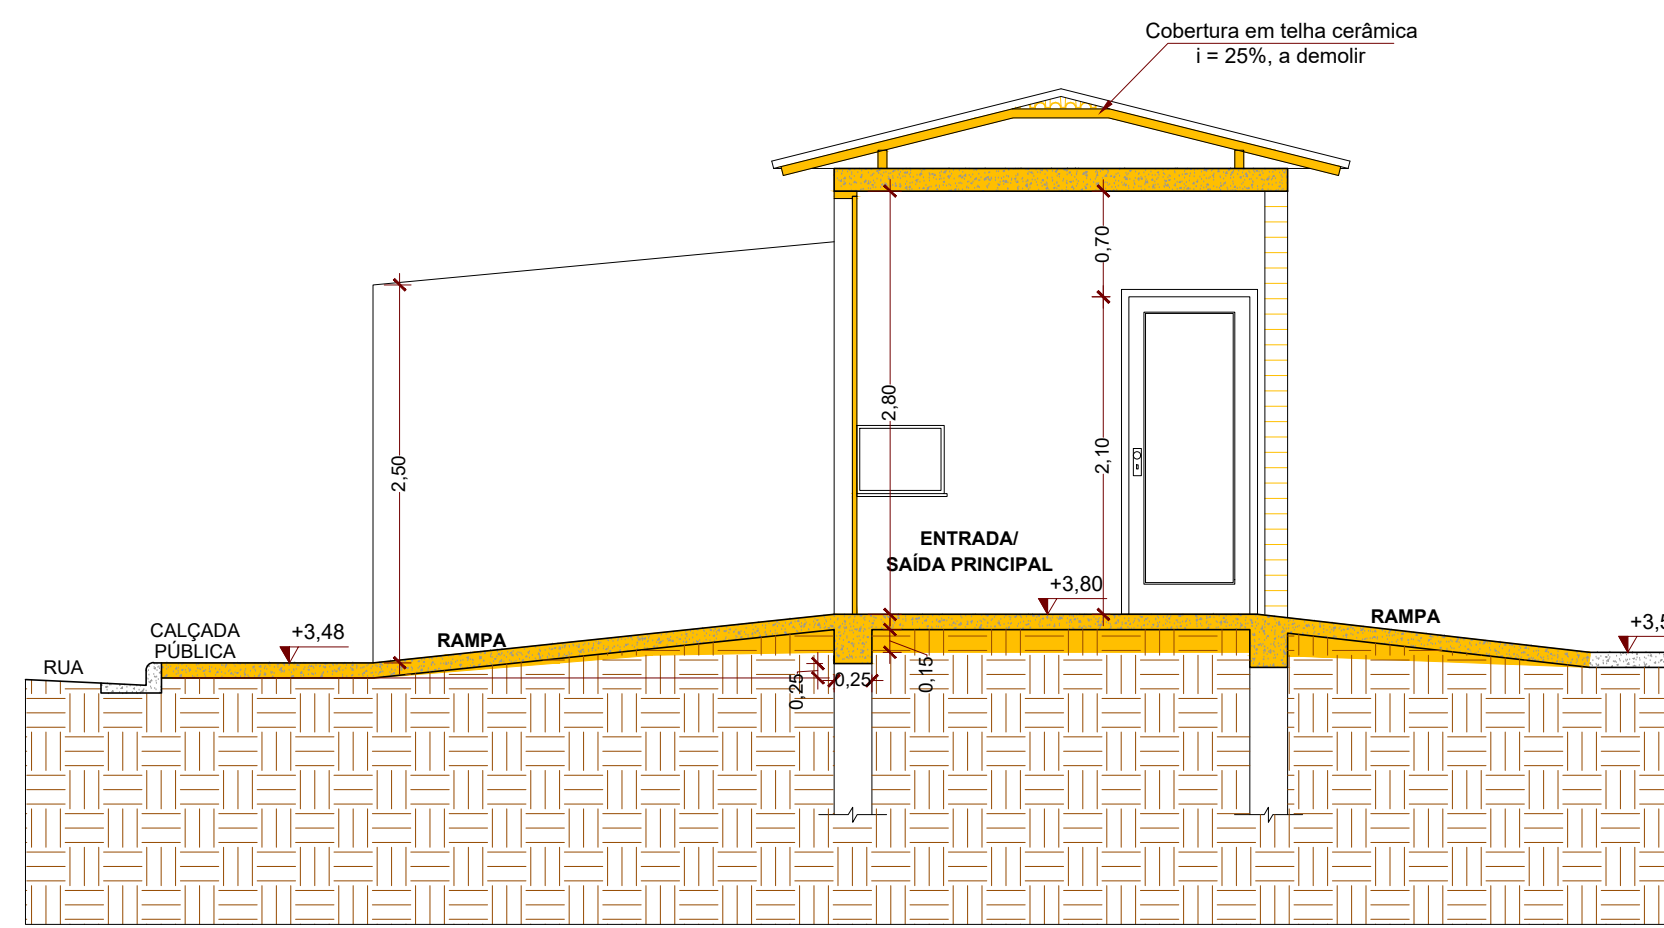


2 CORTE BB
Escala 1:50

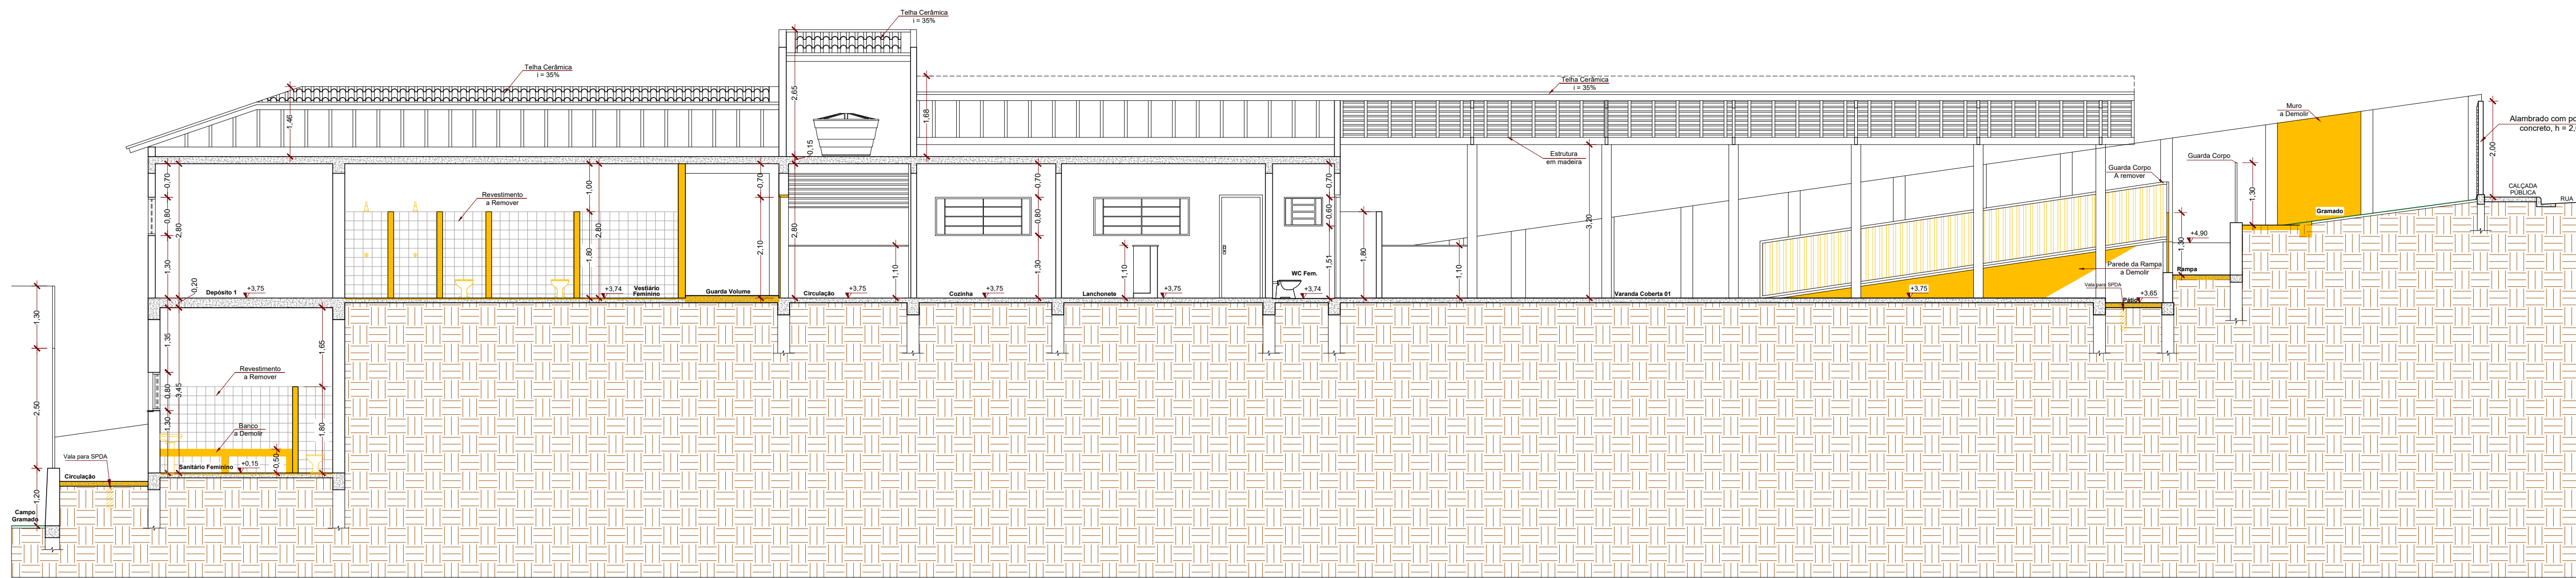


5 CORTE EE
Escala 1:75

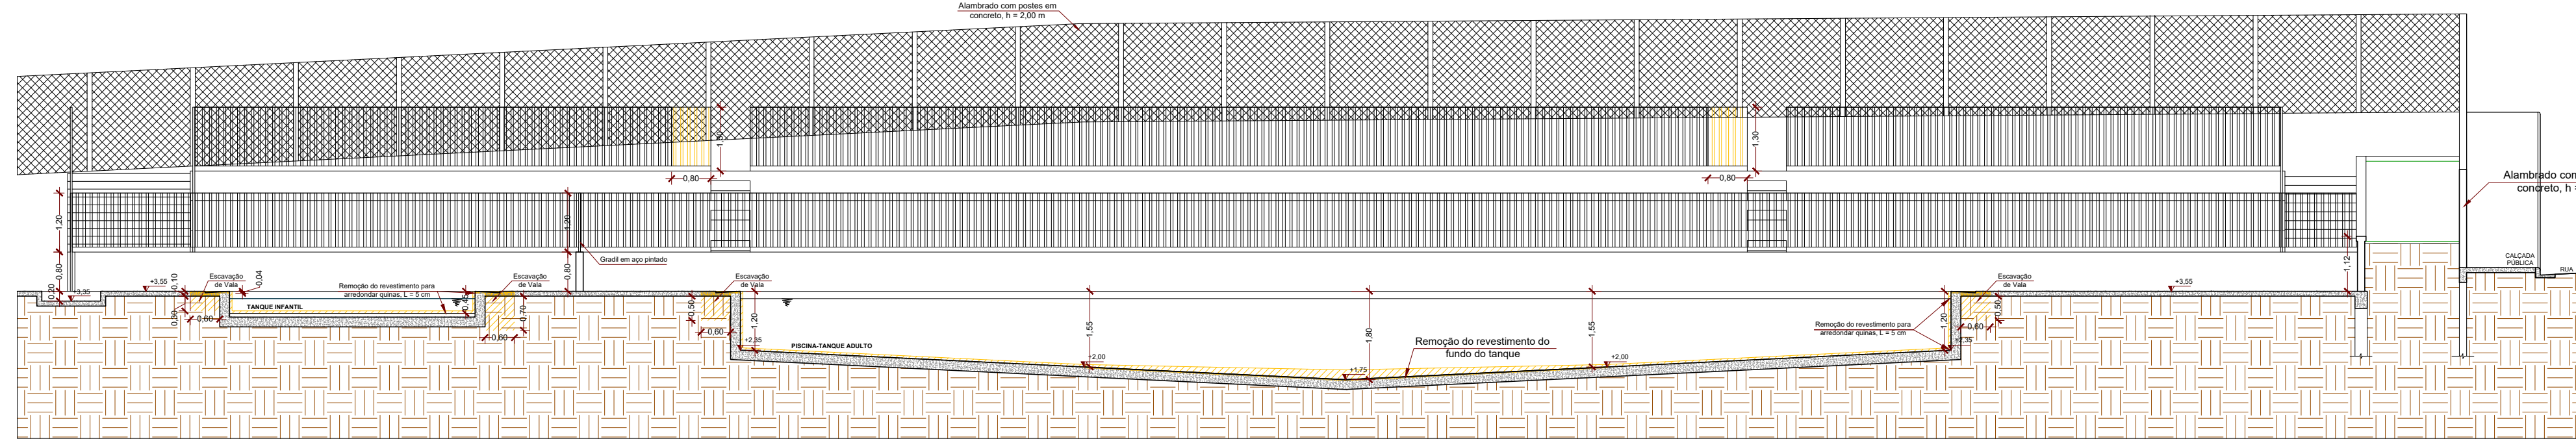

4 CORTE DD
Escala 1:100

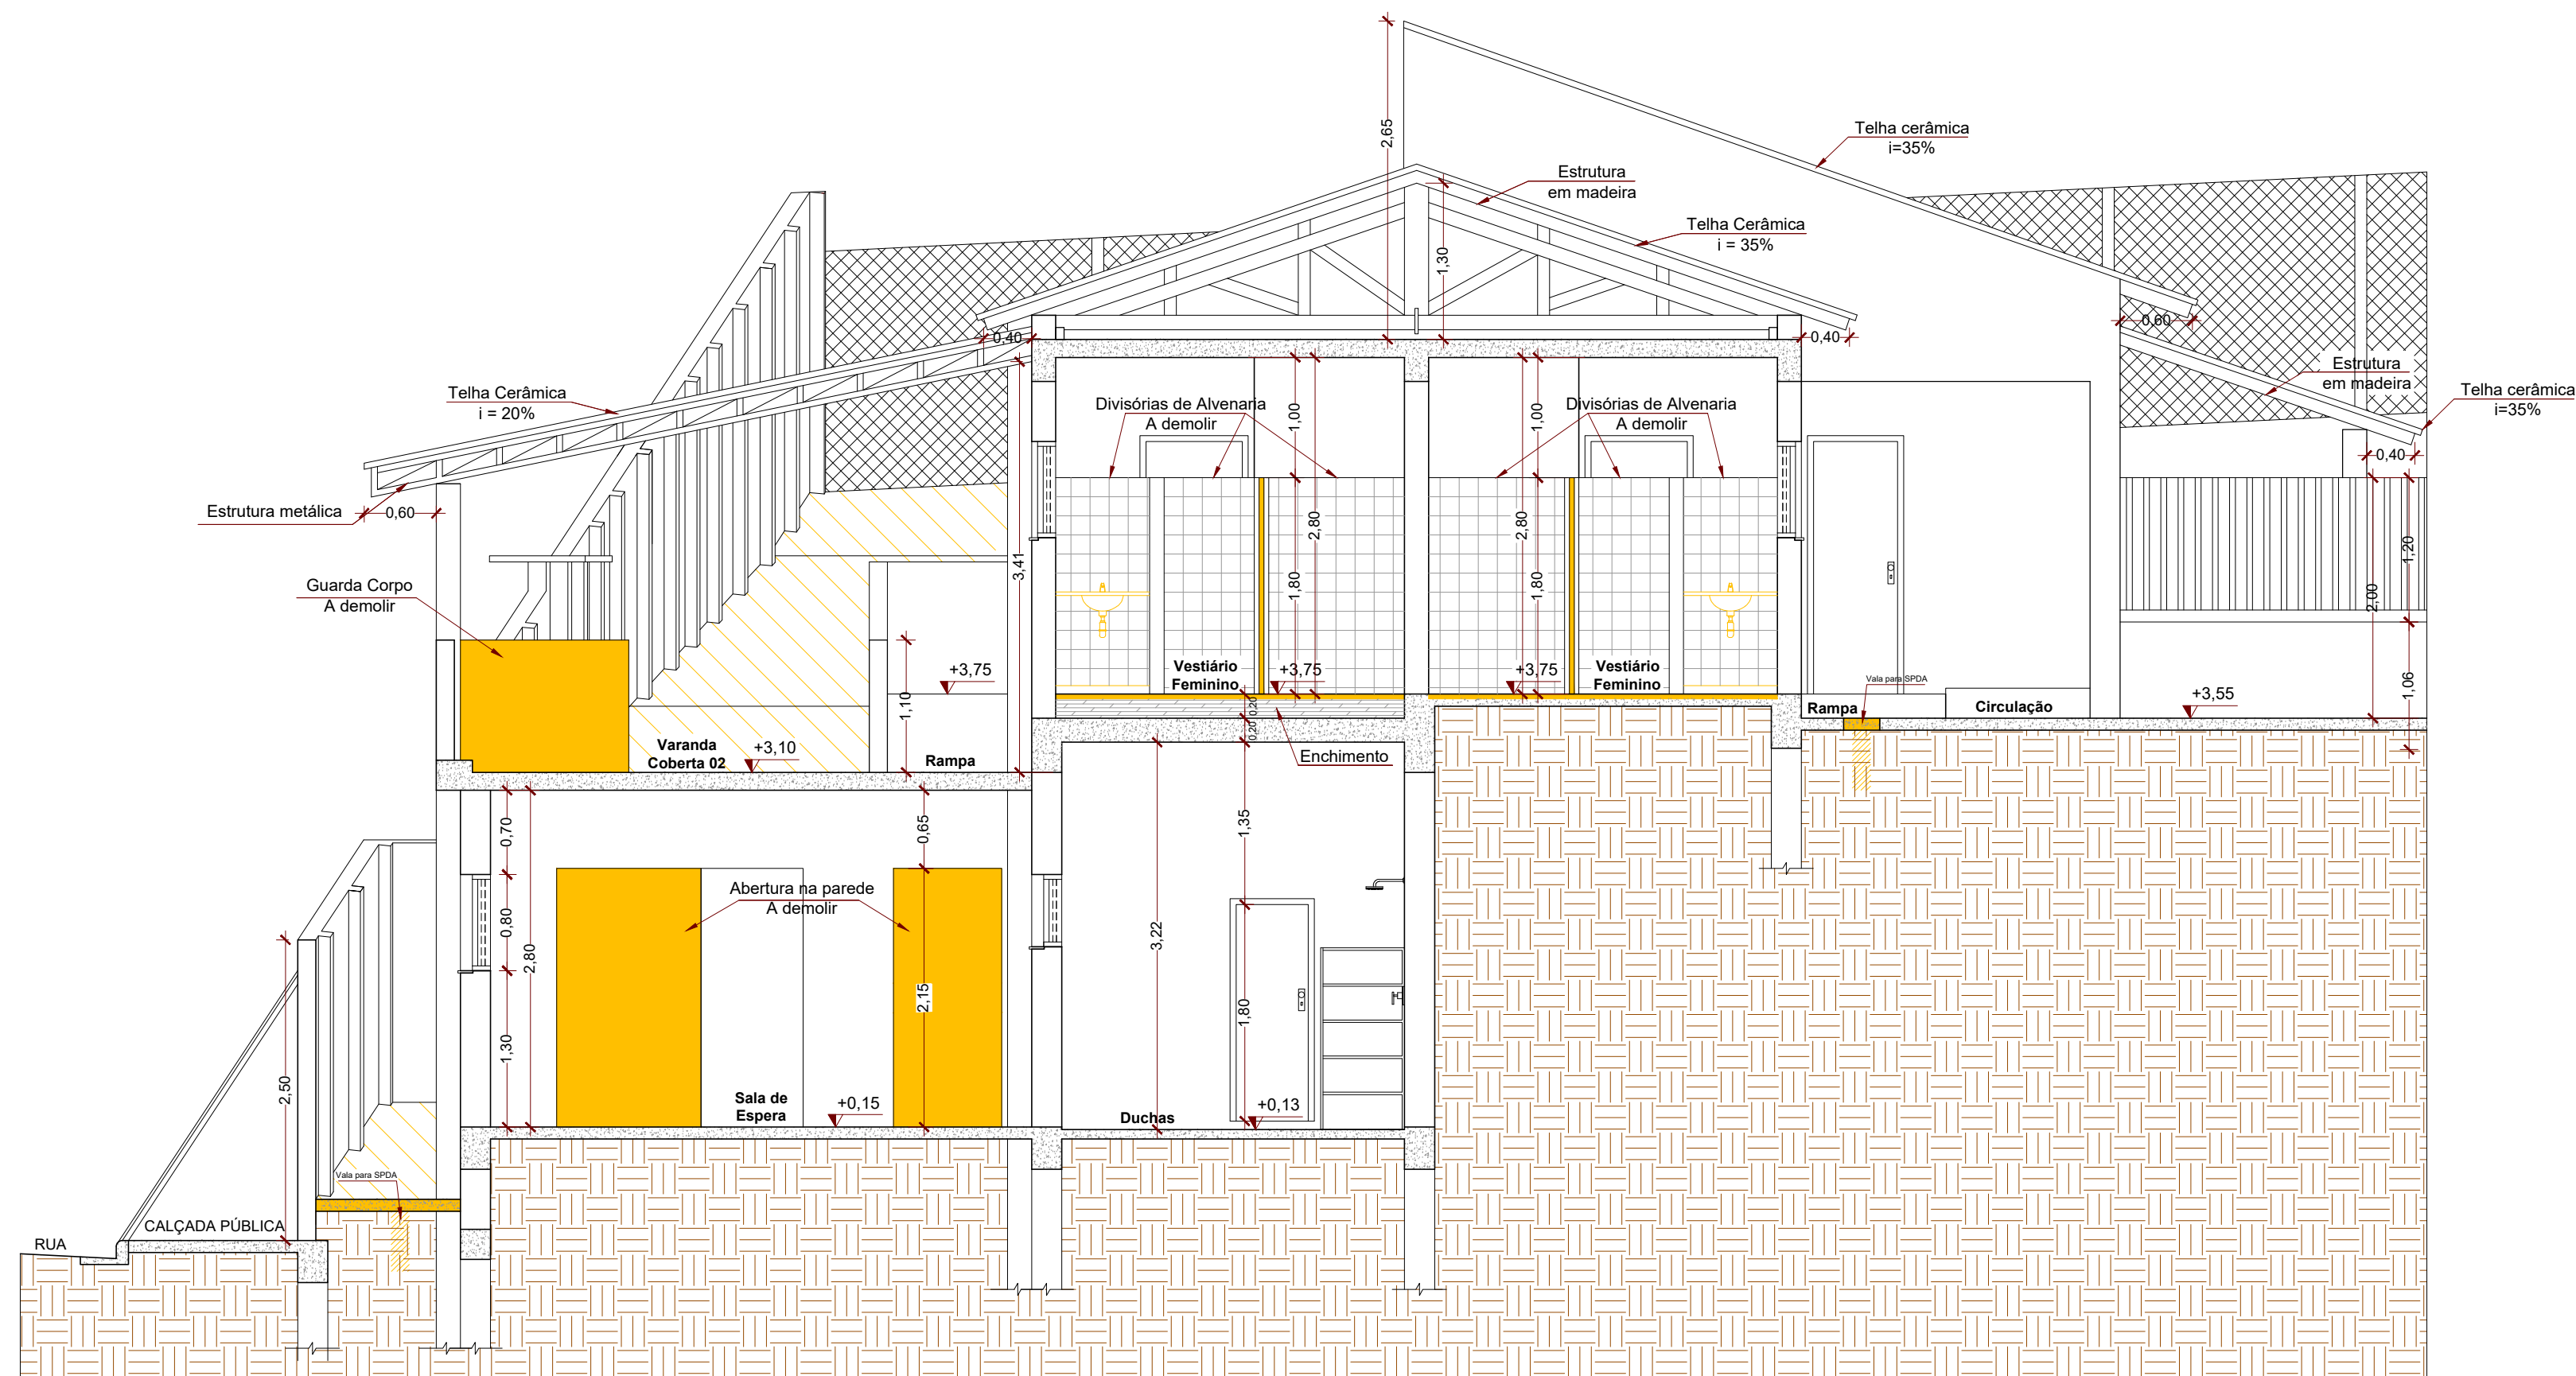

6 CORTE FF
Escala 1:50

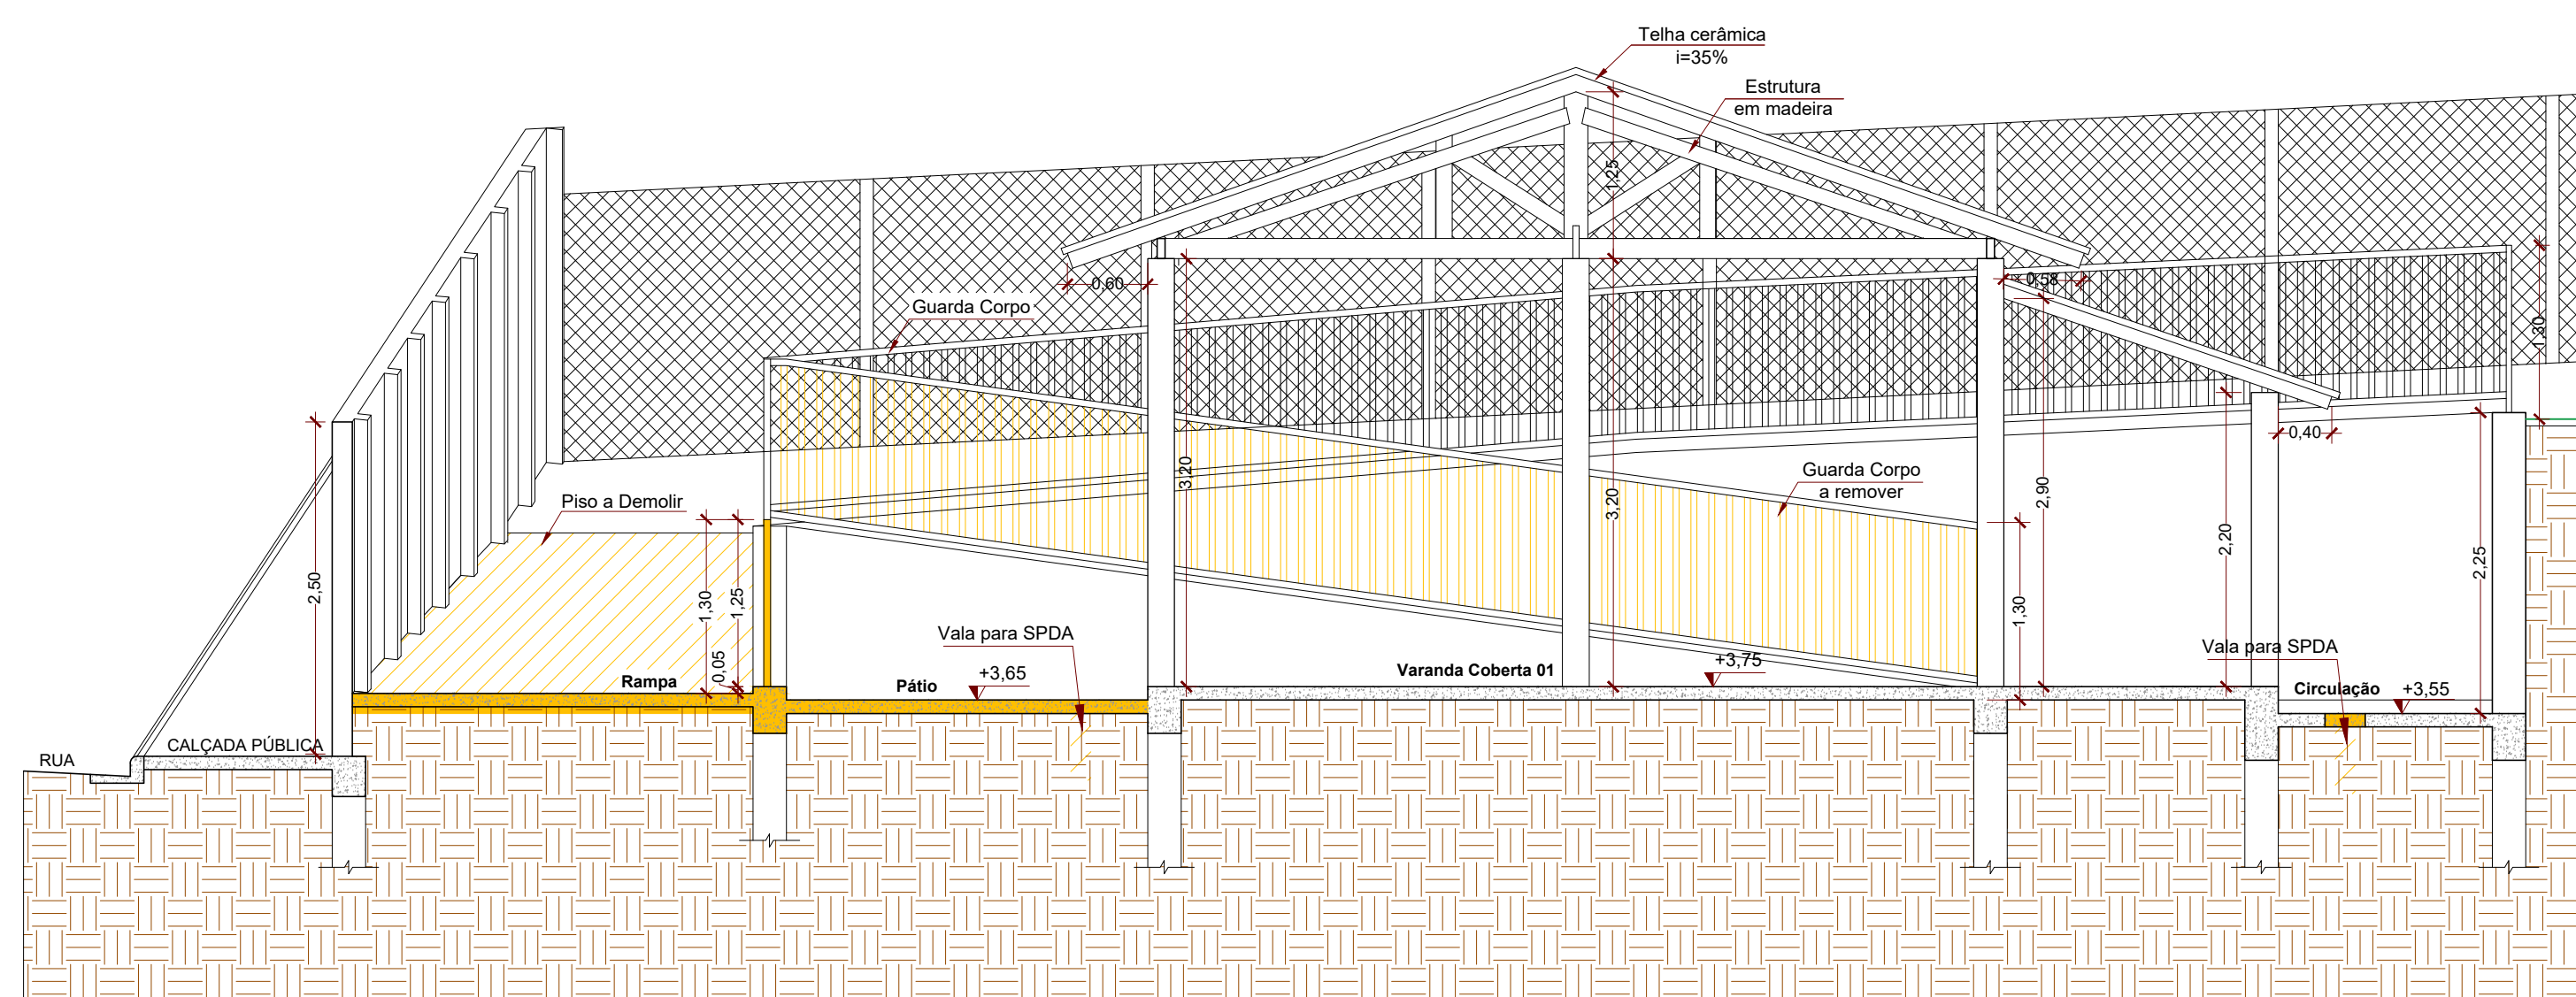

7 CORTE GG
Escala 1:50

LEGENDA	
	Alvenaria e Fechamentos a Conservar
	Alvenaria e Fechamentos a Demolir
	Piso e Revestimentos a Demolir

PROJETO ARQUITETÔNICO DA PRAÇA POLIESPORTIVA MUNICIPAL - DEMOLIÇÕES

CORTES AA, BB, CC, DD, EE, FF, GG

Proprietário: Prefeitura Municipal de São Pedro da União

Local: Rua Gedeão Pereira da Costa, 239, Bairro Centro

Cidade: São Pedro da União - MG

Folha: 02/06

COORDENADAS GEOGRÁFICAS:
Zona 23 K
2193746.51 S
46°37'02.13 O

Convênio: 873986/2019
Operação: 1057611-04

Situação:

Declaro que a aprovação do projeto não implica no reconhecimento, por parte da prefeitura, do direito de posse do terreno.

O proprietário se compromete a impedir que as águas pluviais sejam lançadas na rede de esgoto.

Proprietário:

PREFEITURA MUNICIPAL DE SÃO PEDRO DA UNIÃO
CNPJ: 13.666.172/0001-04

Responsável Técnico:

GABRIEL LUIZ MARQUES FILHO
Engenheiro Civil
CREA MG-225-3790

ART: 5997955


Data: 14/10/2019

Des: Gabriel Marques

QUADRO DE ÁREAS:


Área do terreno:	5.333,36 m²
Área construída existente:	1.660,02 m²
Área a ser demolida:	8,70 m²
Área ocupada no lote:	3.869,13 m²
Área livre:	1.524,23 m²
Taxa de ocupação (const.):	31,12%
Taxa de permeabilidade:	32,69%

Aprovações:

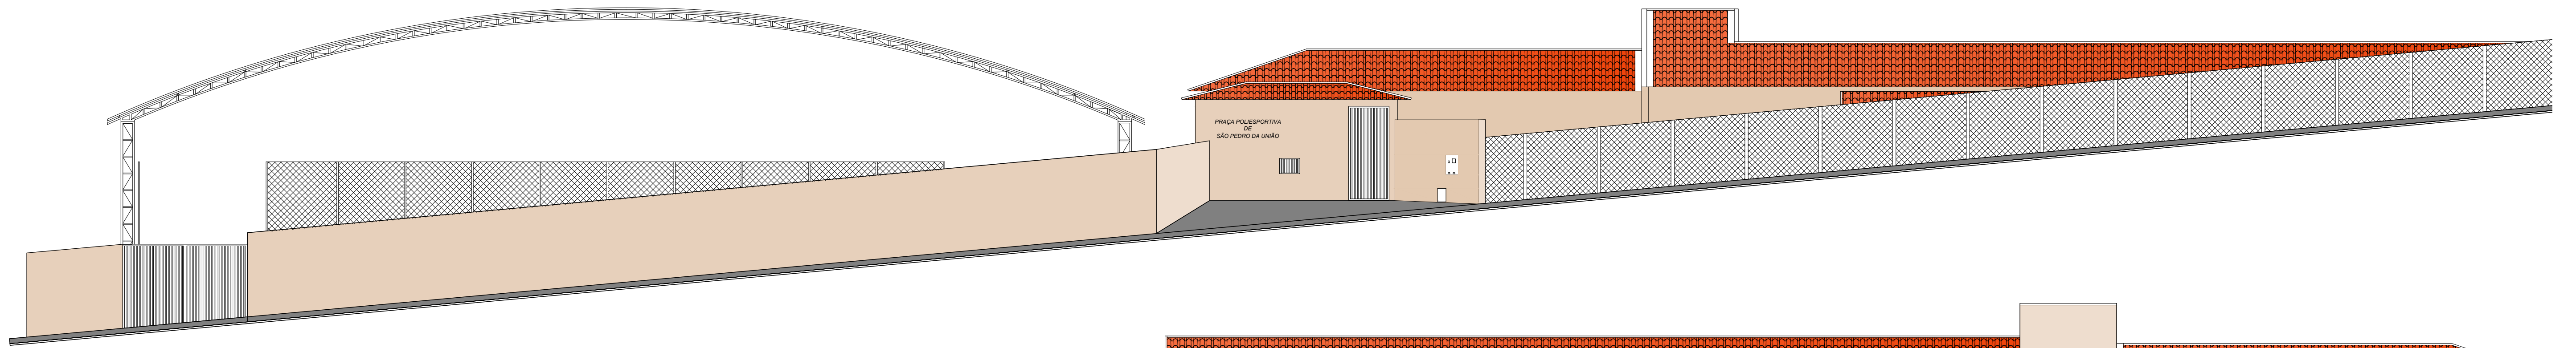


1 ELEVAÇÃO PRINCIPAL

Escala 1:100

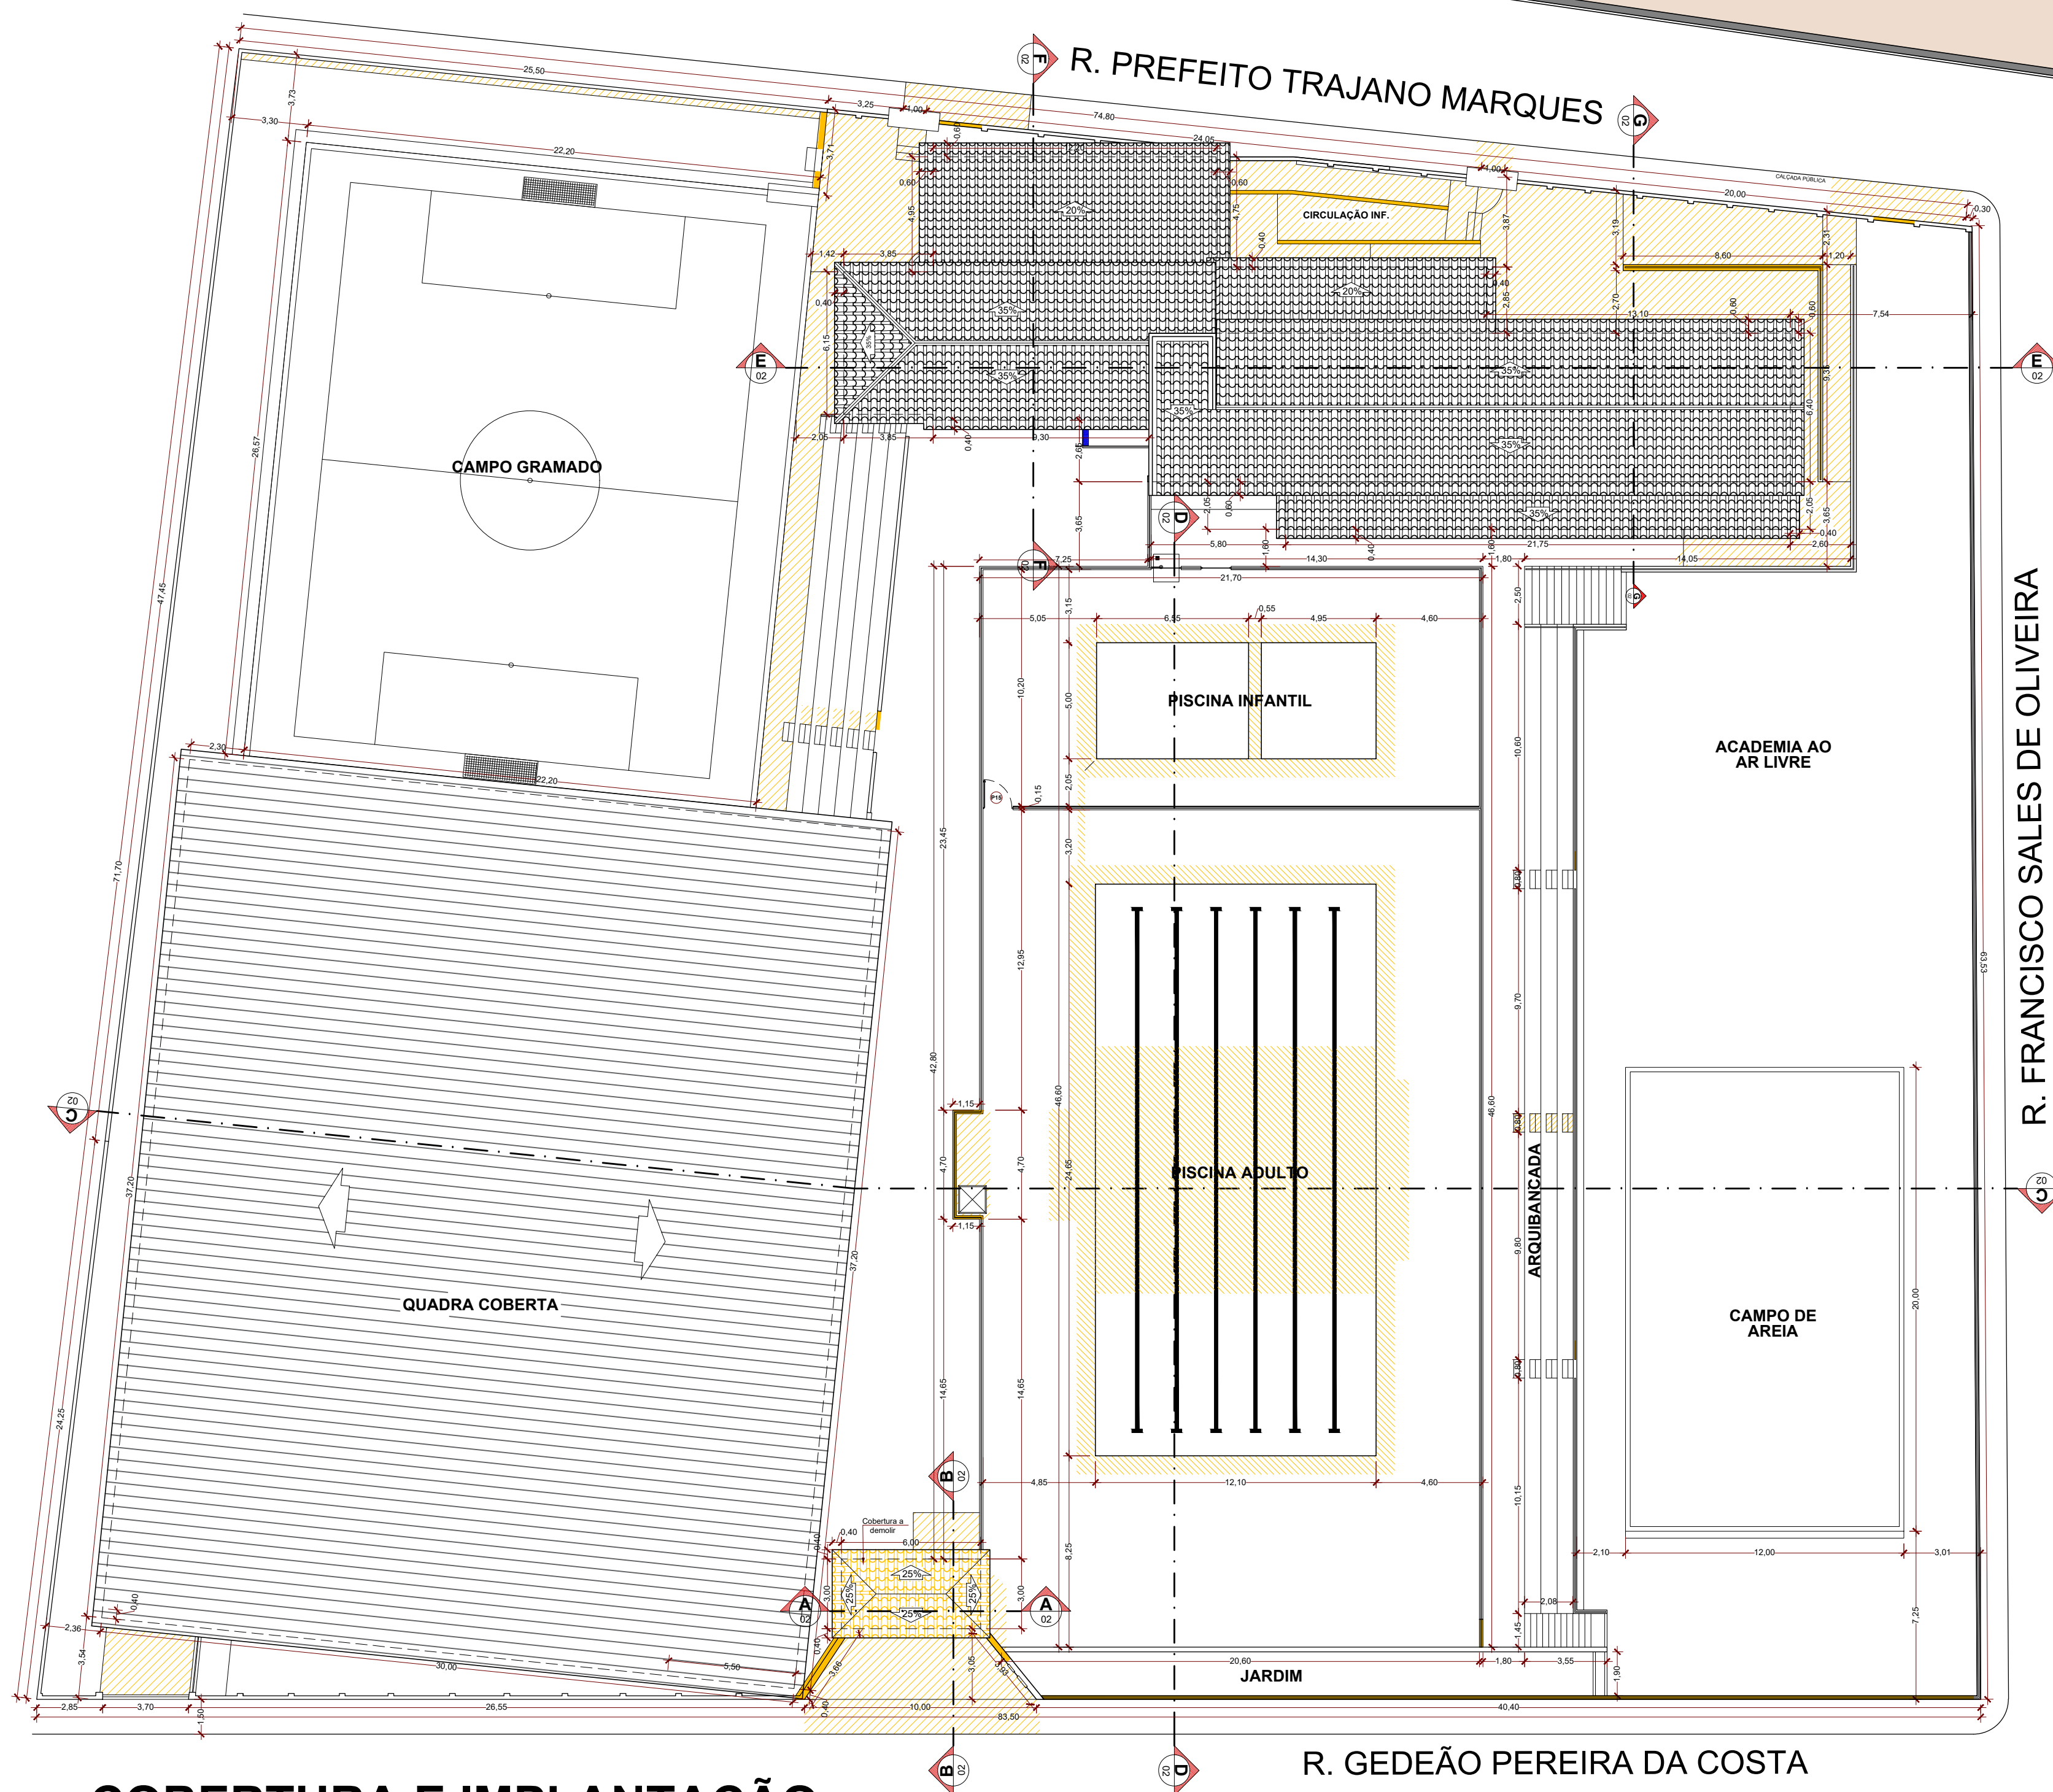

3 COBERTURA E IMPLANTAÇÃO

Escala 1:200

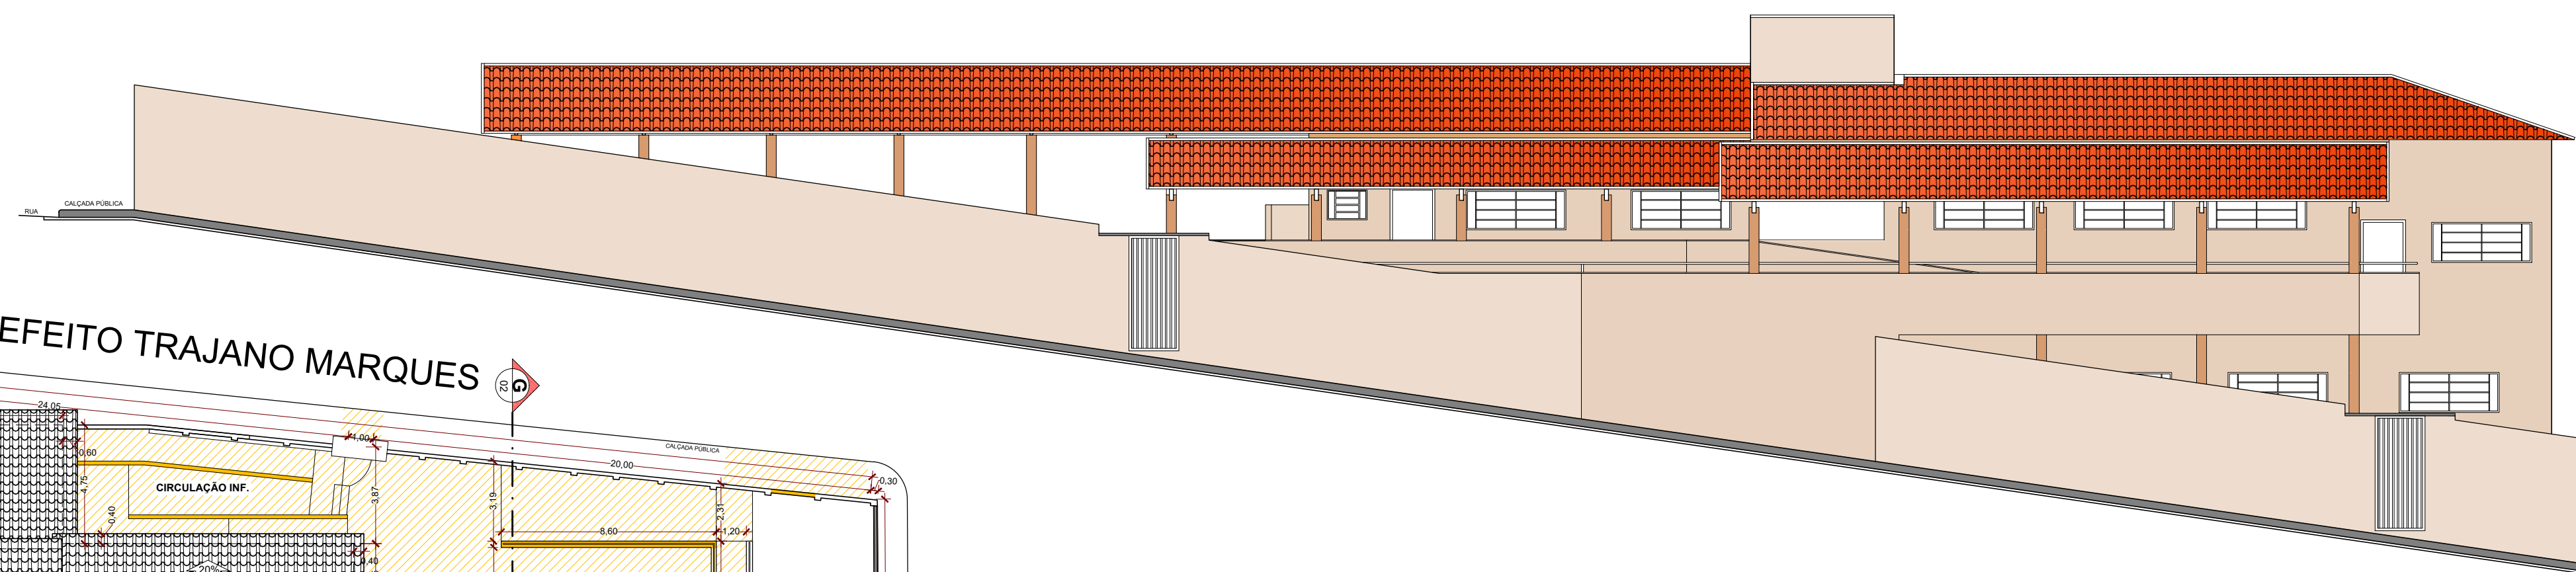

2 ELEVAÇÃO DOS FUNDOS

Escala 1:100



4 LOCALIZAÇÃO

Sem Escala

PROJETO ARQUITETÔNICO DA PRAÇA POLIESPORTIVA MUNICIPAL - DEMOLIÇÕES		Folha: 03/06
COBERTURA E IMPLANT., FACHADAS PRINCIPAL/ FUNDOS, LOCALIZAÇÃO		
Proprietário: Prefeitura Municipal de São Pedro da União Local: Rua Gedeão Pereira da Costa, 239, Bairro Centro Cidade: São Pedro da União - MG		COORDENADAS GEOGRÁFICAS: Zona 23 k 21°07'46.51 S 46°37'02.13 O Convênio: 873885/2018 Operação: 1057611-04
Situação: 		Declaro que a aprovação do projeto não implica no reconhecimento, por parte da prefeitura, do direito de posse do terreno. O proprietário se compromete a impedir que as águas pluviais sejam lançadas na rede de esgoto.
		Proprietário:
		PREFEITURA MUNICIPAL DE SÃO PEDRO DA UNIÃO CNPJ 18.666.172/0001-64
		Responsável Técnico:
QUADRO DE ÁREAS: Área do terreno: 5.333,36 m² Área construída existente: 1.660,02 m² Área a ser demolida: 8,70 m² Área ocupada no lote: 3.809,13 m² Área livre: 1.524,23 m² Taxa de ocupação (const.): 31,12% Taxa de permeabilidade: 32,66%		_____ GABRIEL LUIZ MARQUES FILHO Engenheiro Civil CREA MG-225.379/D
		ART: 5597055
		Data: 14/10/2019
		Des.: Gabriel Marques
Aprovações:		