




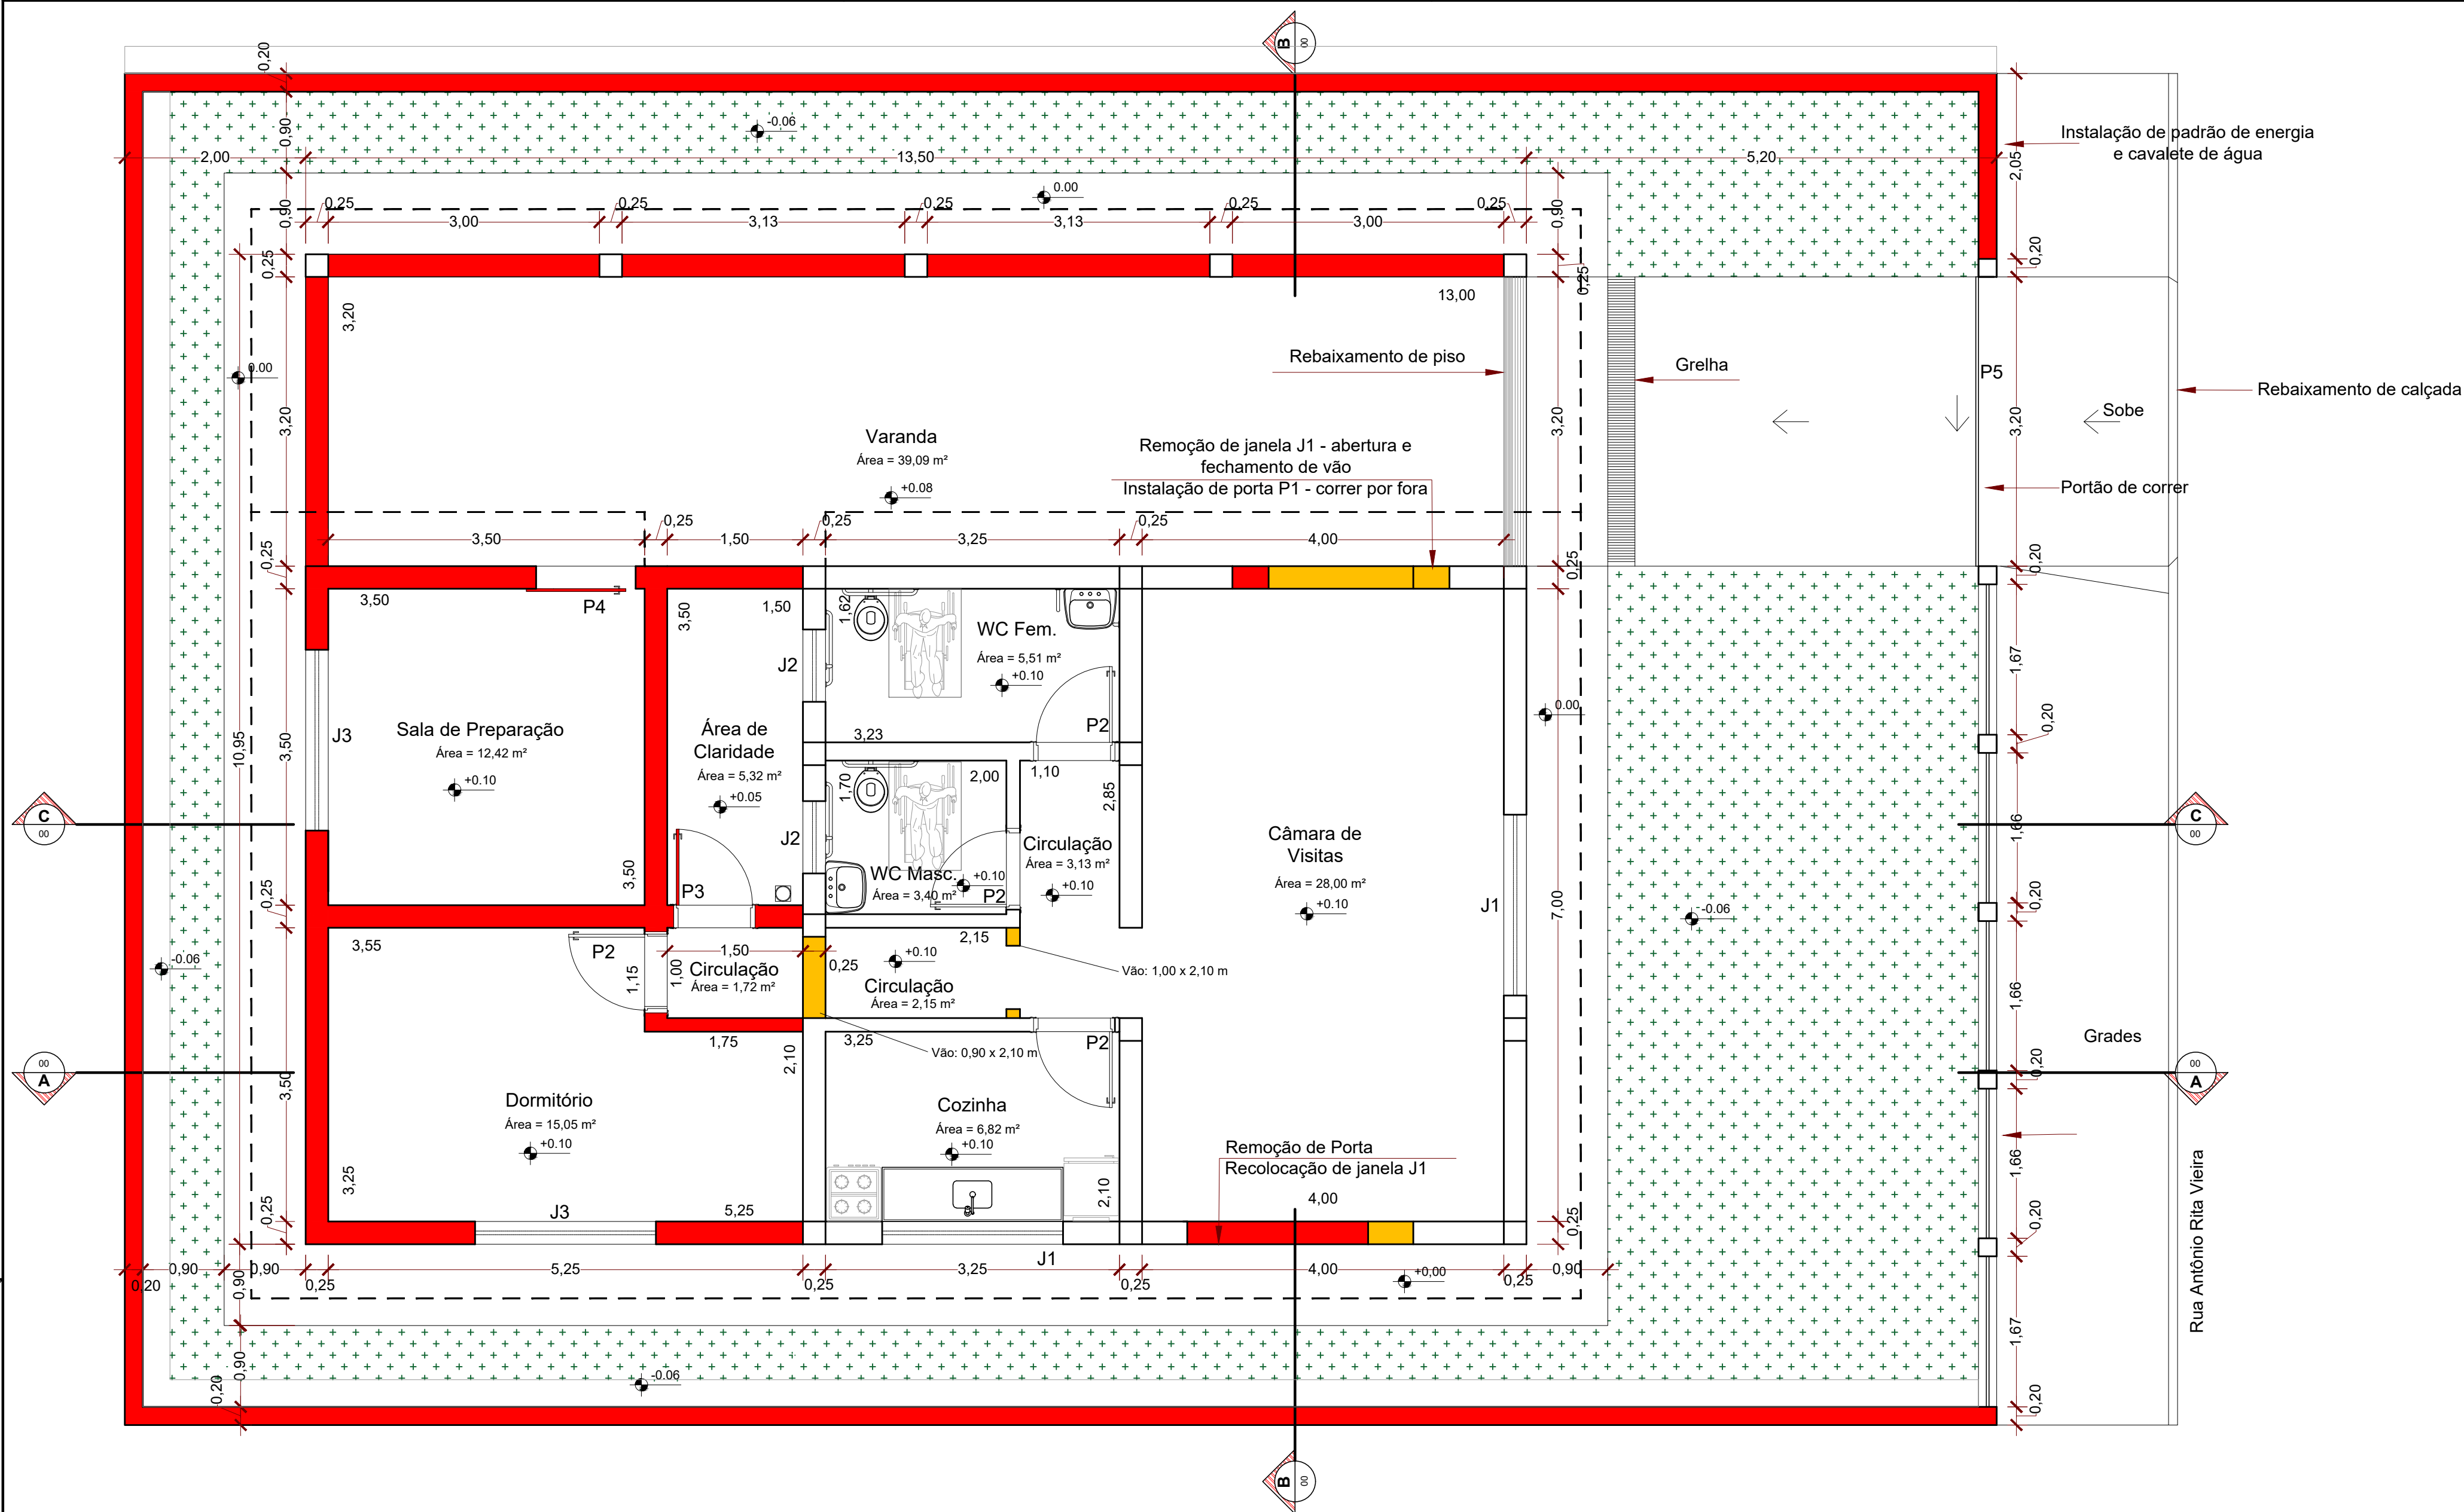

1 PLANTA BAIXA
Escala 1:50

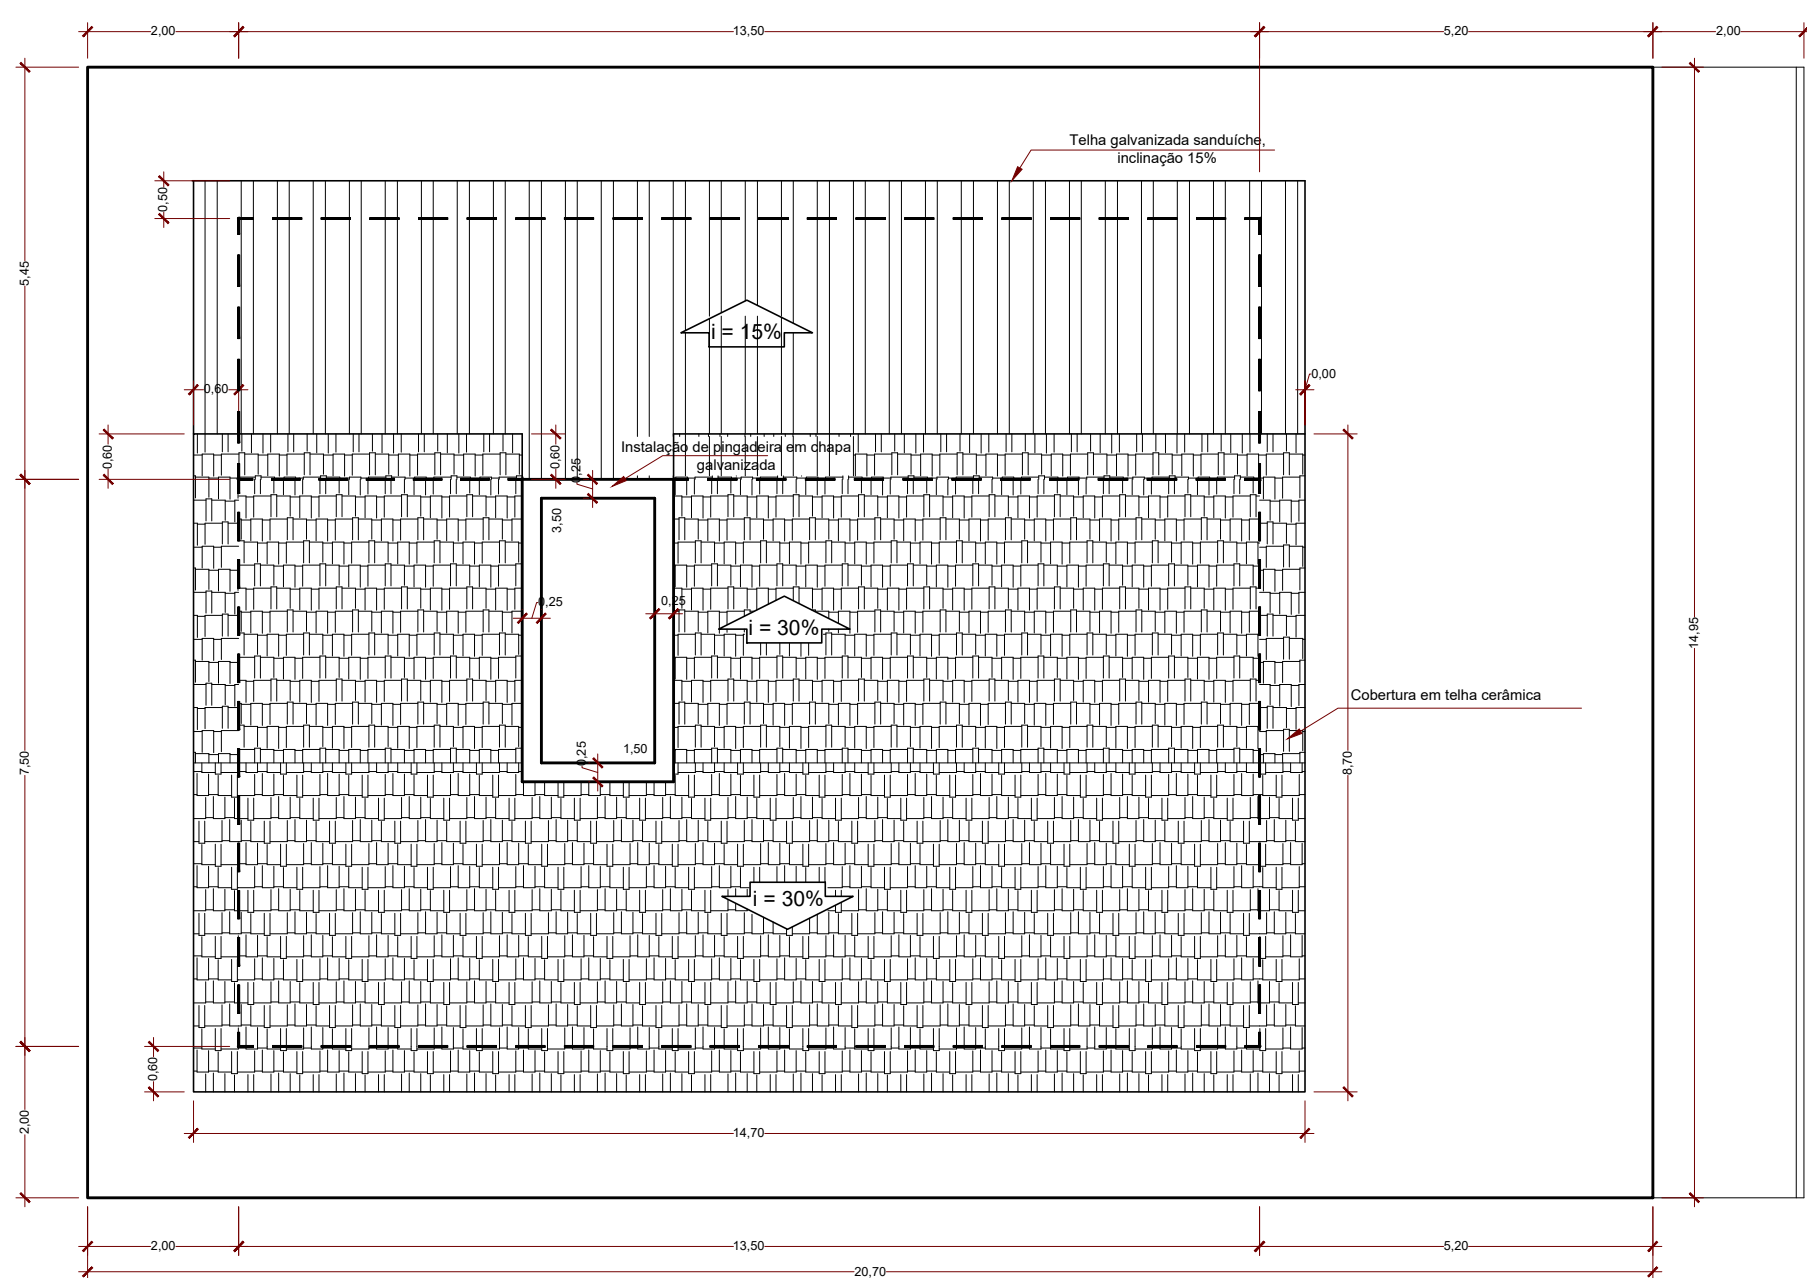

2 IMPLANTAÇÃO E COBERTURA
Escala 1:100

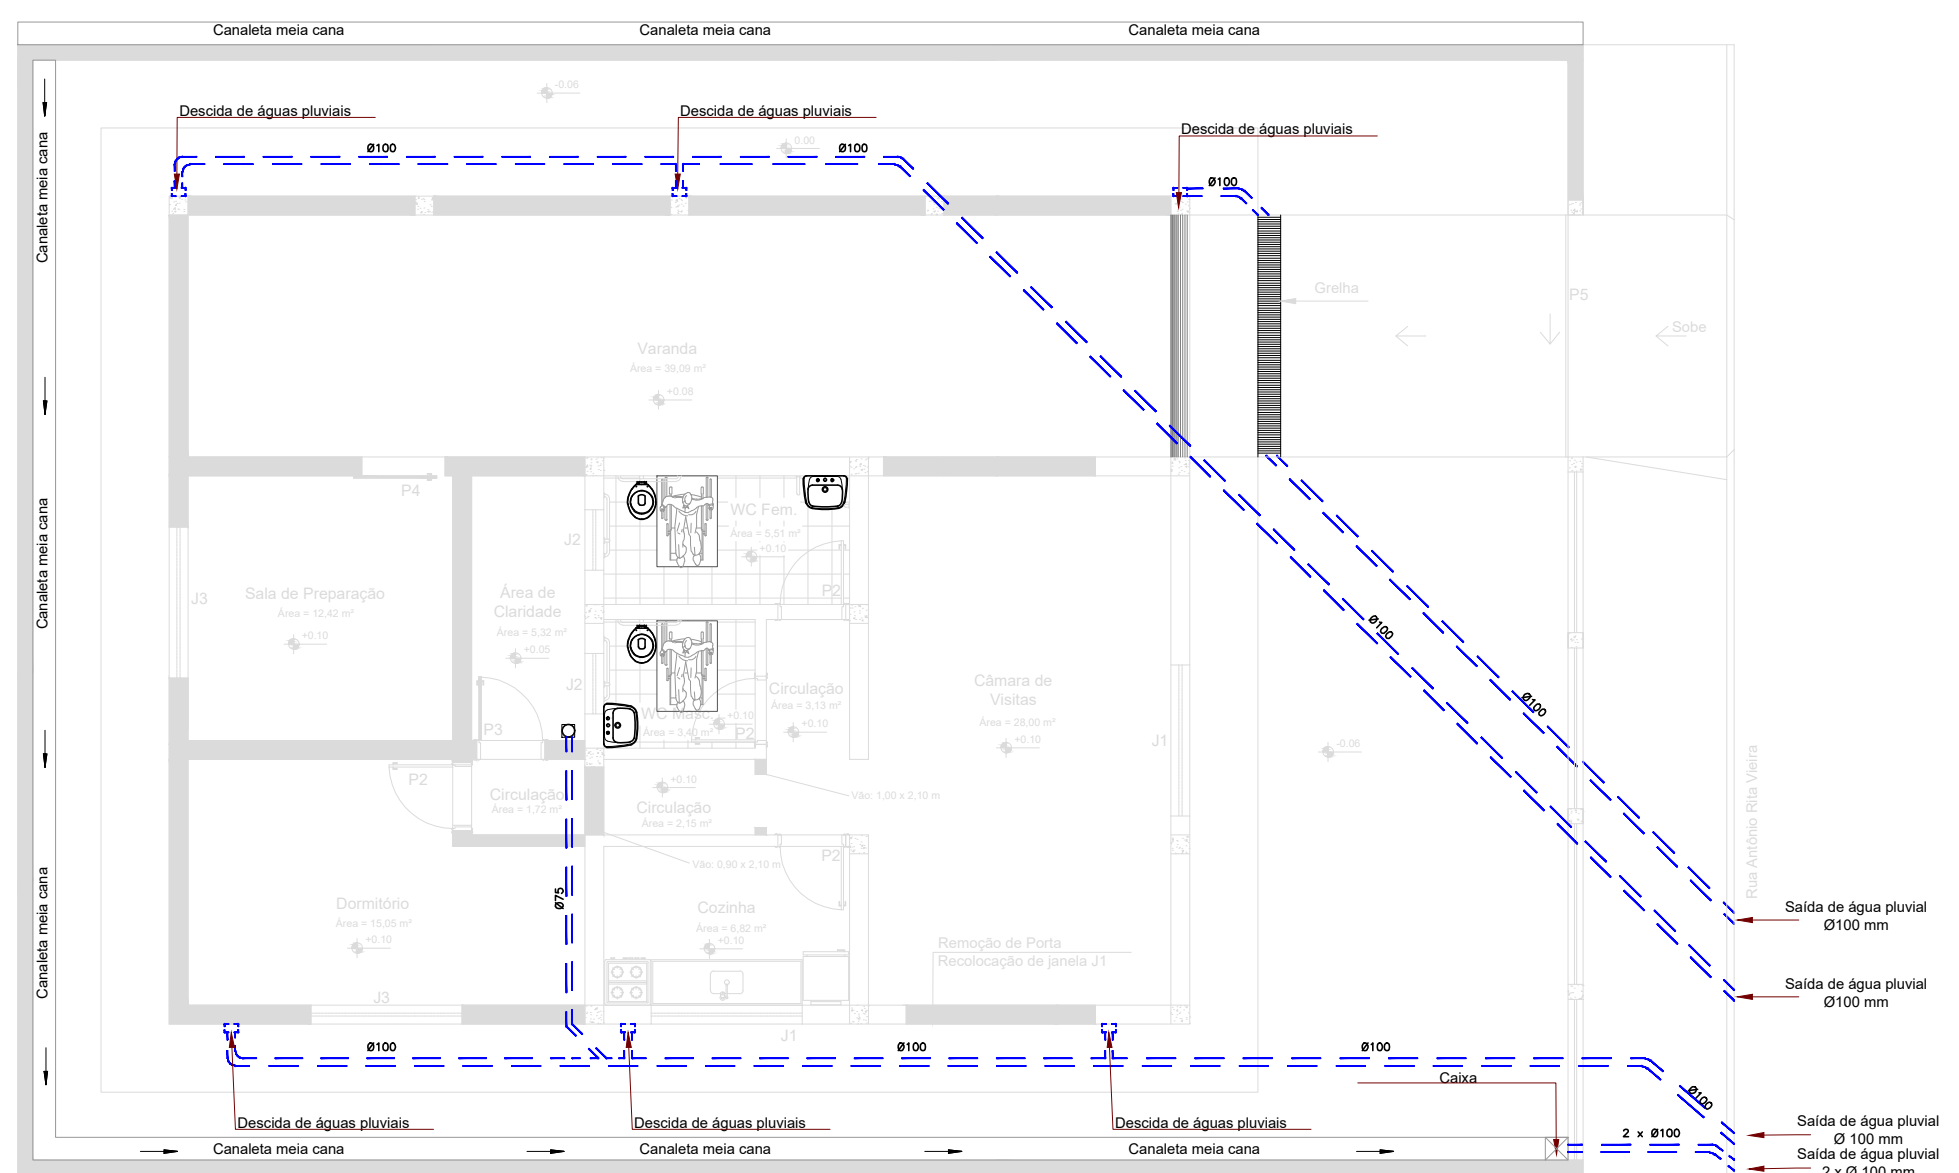


3 LOCAÇÃO ÁGUAS PLUVIAIS
Escala 1:100

TABELA DE ESQUADRIAS						
ESQ.	DIMENSÕES (L x A) em cm	PEITORIL cm	TIPO	MATERIAL	QUANT. EXISTENTE	QUANT. A INSTALAR
J1	200 x 080	130	Correr, 4 folhas	Aço e Vidro	3	1*
J2	080 x 060	150	Basculante	Aço e Vidro	2	-
J3	200 x 120	090	Correr, 4 folhas, tipo veneziana	Aço	-	2
P1	200 x 210	-	Correr, 1 folha	Aço	-	1
P2	080 x 210	-	Abzir, 1 folha	Madeira	3	1
P3	080 x 210	-	Abzir, 1 folha	Vidro temperado 10mm	-	1
P4	110 x 210	-	Correr, 1 folha	Aço	-	1
P5	320 x 230	-	Correr, 1 folha	Gradil	-	1

* Uma janela J1 será reinstalada

LEGENDA	
	Alvenaria Existente a Conservar
	Alvenaria Existente a Demolir
	Alvenaria a Construir

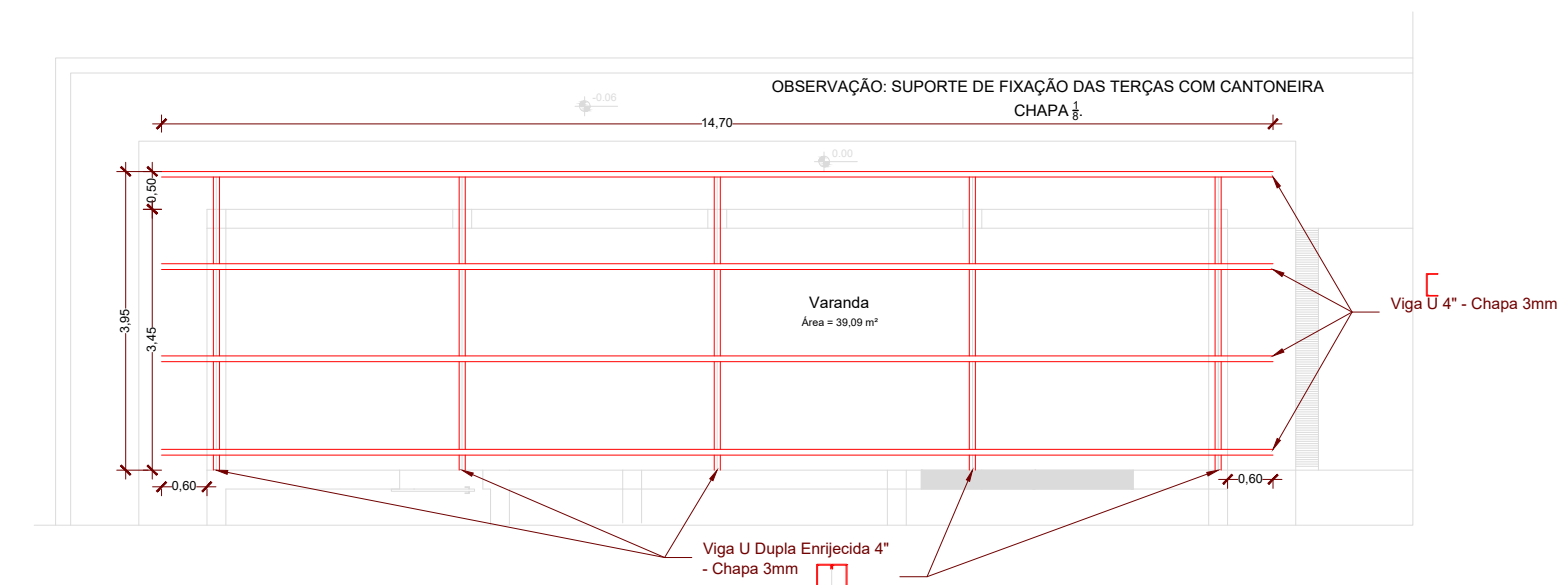

4 ESTRUTURA METÁLICA COBERTURA
Escala 1:100

PROJETO DE AMPLIAÇÃO E SERVIÇOS DE MANUTENÇÃO DO VELÓRIO DO CERRADO

Folha:
01/01

PLANTA BAIXA, CORTES, ELEVÇÃO FRONTAL E DETALHES

Proprietário: Município de São Pedro da União
Local: Rua Antônio Rita Vieira, nº 205, bairro Cerrado, distrito de Biguatinga
Cidade: São Pedro da União - MG



Declaro que a aprovação do projeto não implica no reconhecimento, por parte da prefeitura, do direito de posse do terreno.
O proprietário se compromete a impedir que as águas pluviais sejam lançadas na rede de esgoto.

Proprietário:

Município de São Pedro da União
CNPJ 18.666.172/0001-64

Responsável Técnico:

Higor Augusto Sabag de Paulo
Engenheiro civil
MG-238.615/D

ART Nº MG20232009186

Data: 10/03/2023

Des.: Engª. Civil
Mônica Gobbo

Aprovações: