




Planta Baixa Térreo
Escala 1:100

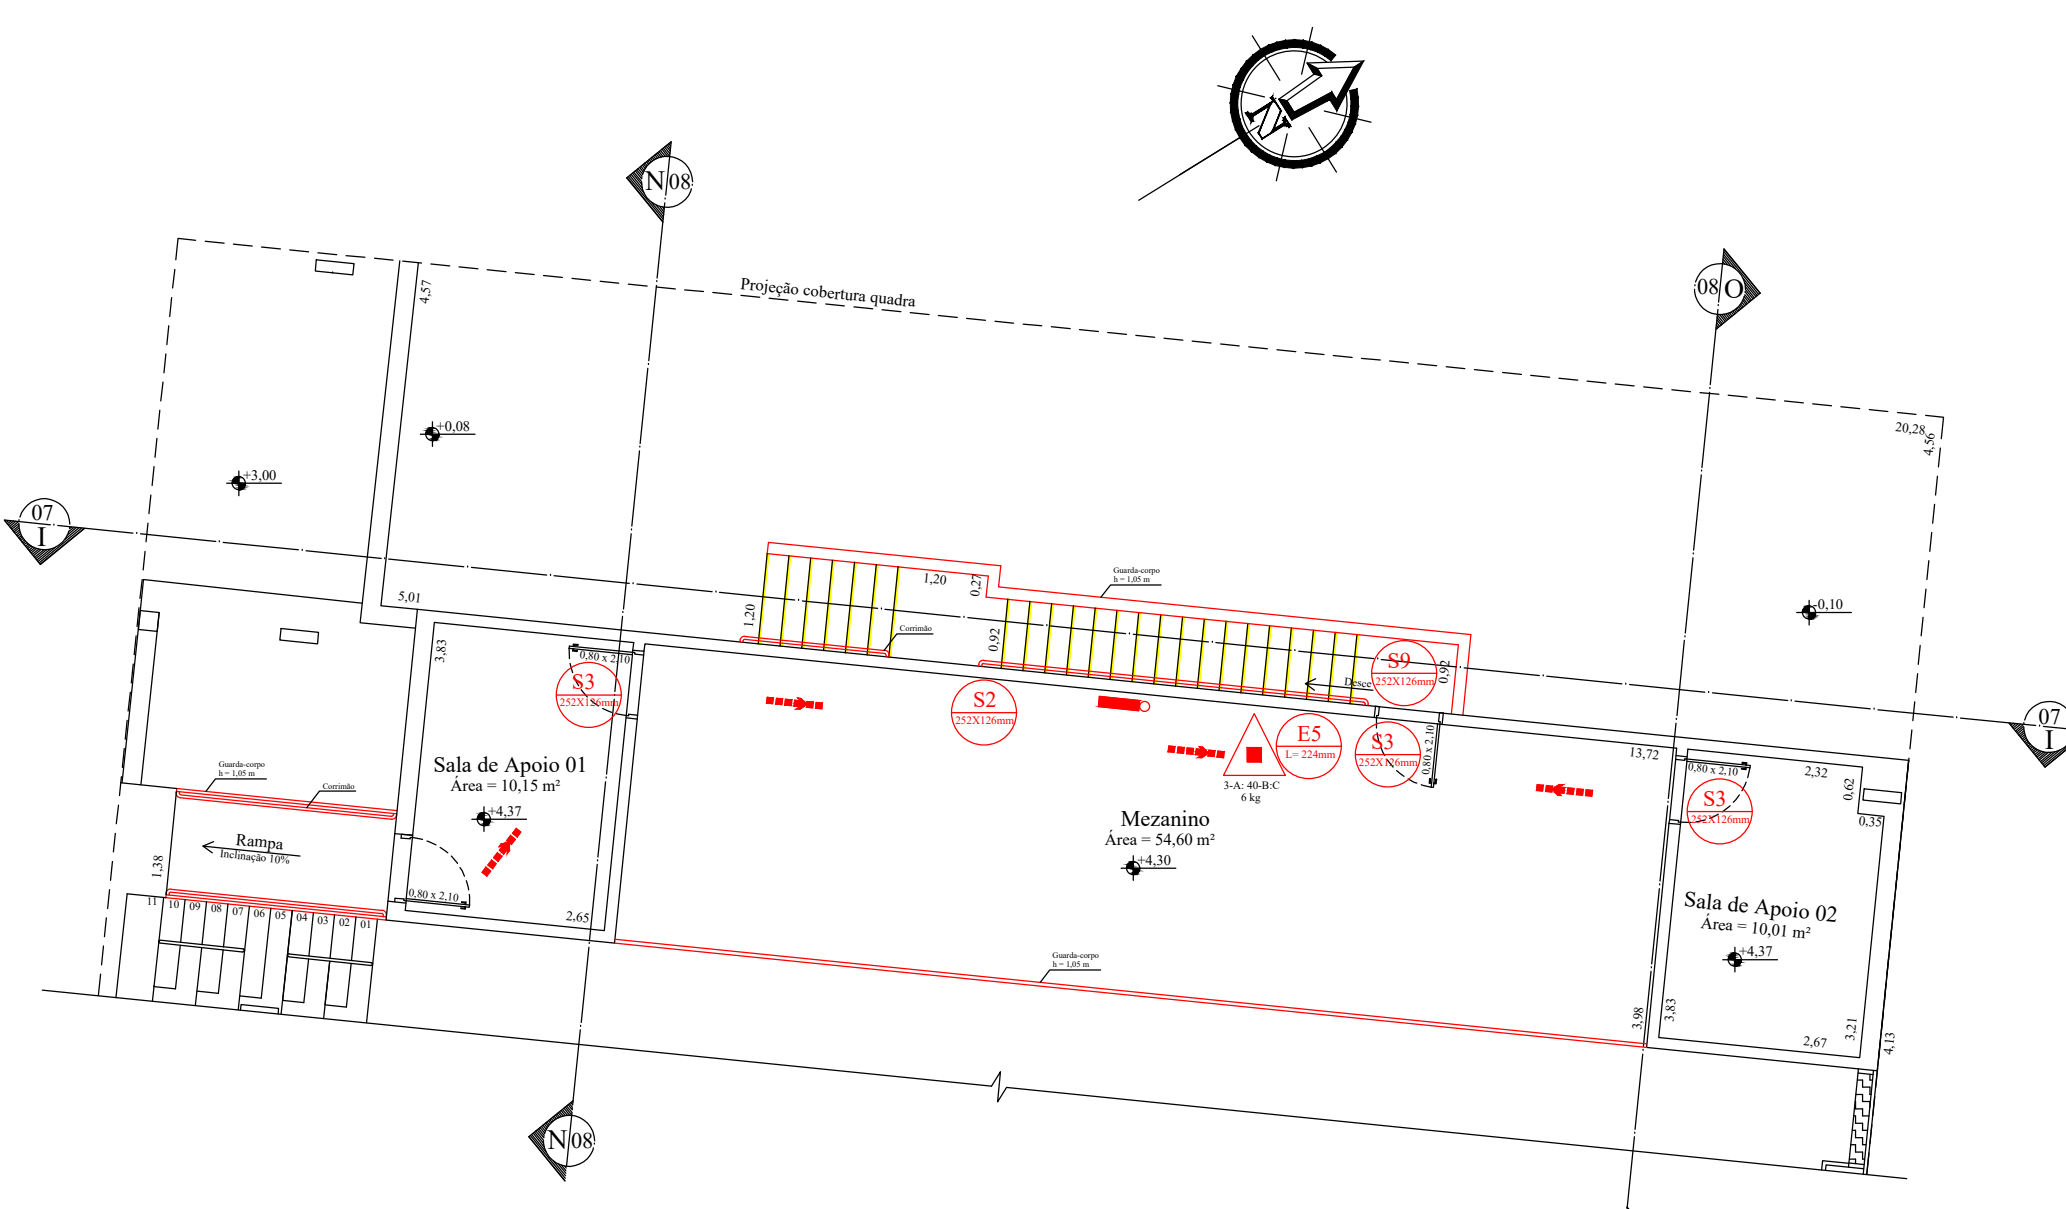

Planta Mezanino - Quadra
Escala 1:100

TABELA DE ESQUADRIAS				
ESQUADRIA	DIMENSÕES (L x A) em m	PICTORIL m	TIPO	MATERIAL
J1	0,60 x 1,60	0,55	Abreir	Vidro Temperado
J2	0,80 x 0,60	1,50	Abreir	Aço e Vidro
J3	0,80 x 1,60	0,50	Abreir c/ 2 folhas	Vidro Temperado
J4	1,00 x 0,60	2,20	Deslizante c/ fll. embutida	Aço e Vidro
J5	1,00 x 1,00	1,10	Abreir	Aço e Vidro
J6	1,00 x 1,00	1,10	Abreir	Aço e Vidro
J7	1,00 x 1,60	1,20	Abreir	Aço e Vidro
J8	1,10 x 0,70	0,85	Abreir c/ barra de apoio	Aço
J9	1,20 x 0,50	1,60	Abreir	Aço e Vidro
J10	1,20 x 0,60	1,50	Abreir	Vidro Temperado
J11	1,20 x 0,80	1,70	Abreir	Vidro Temperado
J12	1,20 x 1,60	1,20	Abreir c/ barra antipânico	Aço e Vidro
J13	1,40 x 0,60	2,20	Abreir c/ 2 folhas	Vidro Temperado
J14	1,50 x 1,20	0,90	Folha Fixa	Aço Pintado
J15	2,00 x 1,00	1,10	Abreir c/ barra de apoio	Aço e Vidro
J16	2,00 x 1,20	0,90	Abreir	Aço e Vidro
J17	2,00 x 1,50	1,20	Deslizante	Vidro Temperado
J18	2,00 x 1,50	1,00	Deslizante	Vidro Temperado
J19	2,80 x 1,50	1,20	Deslizante	Vidro Temperado
J20	3,00 x 1,20	1,50	Deslizante	Vidro Temperado
J21	3,00 x 1,50	1,20	Deslizante	Vidro Temperado

SILVIO B. ELIAS - ME
Projeto e Construção
CNPJ nº 18.666.172/0001-64

PROJETO TÉCNICO SIMPLIFICADO (PT)

TÍTULO
PROJETO DE PREVENÇÃO E COMBATE A INCÊNDIO E PÂNICO

RESPONSÁVEL TÉCNICO
Silvio Bueno Elias
CREA-MG 208.855-D

PROPRIETÁRIO
Prefeitura Municipal de São Pedro da União.
CNPJ nº 18.666.172/0001-64

INTERESSADO
Secretaria Municipal de Saúde e Bem-Estar
Rua Celso de Faria, 110, Centro
São Pedro da União - MG

DESENHO
Silvio

DATA
09/05/2020

ESCALA
Indicada

FOLHA
02/04

VER FOLHA 01/04