

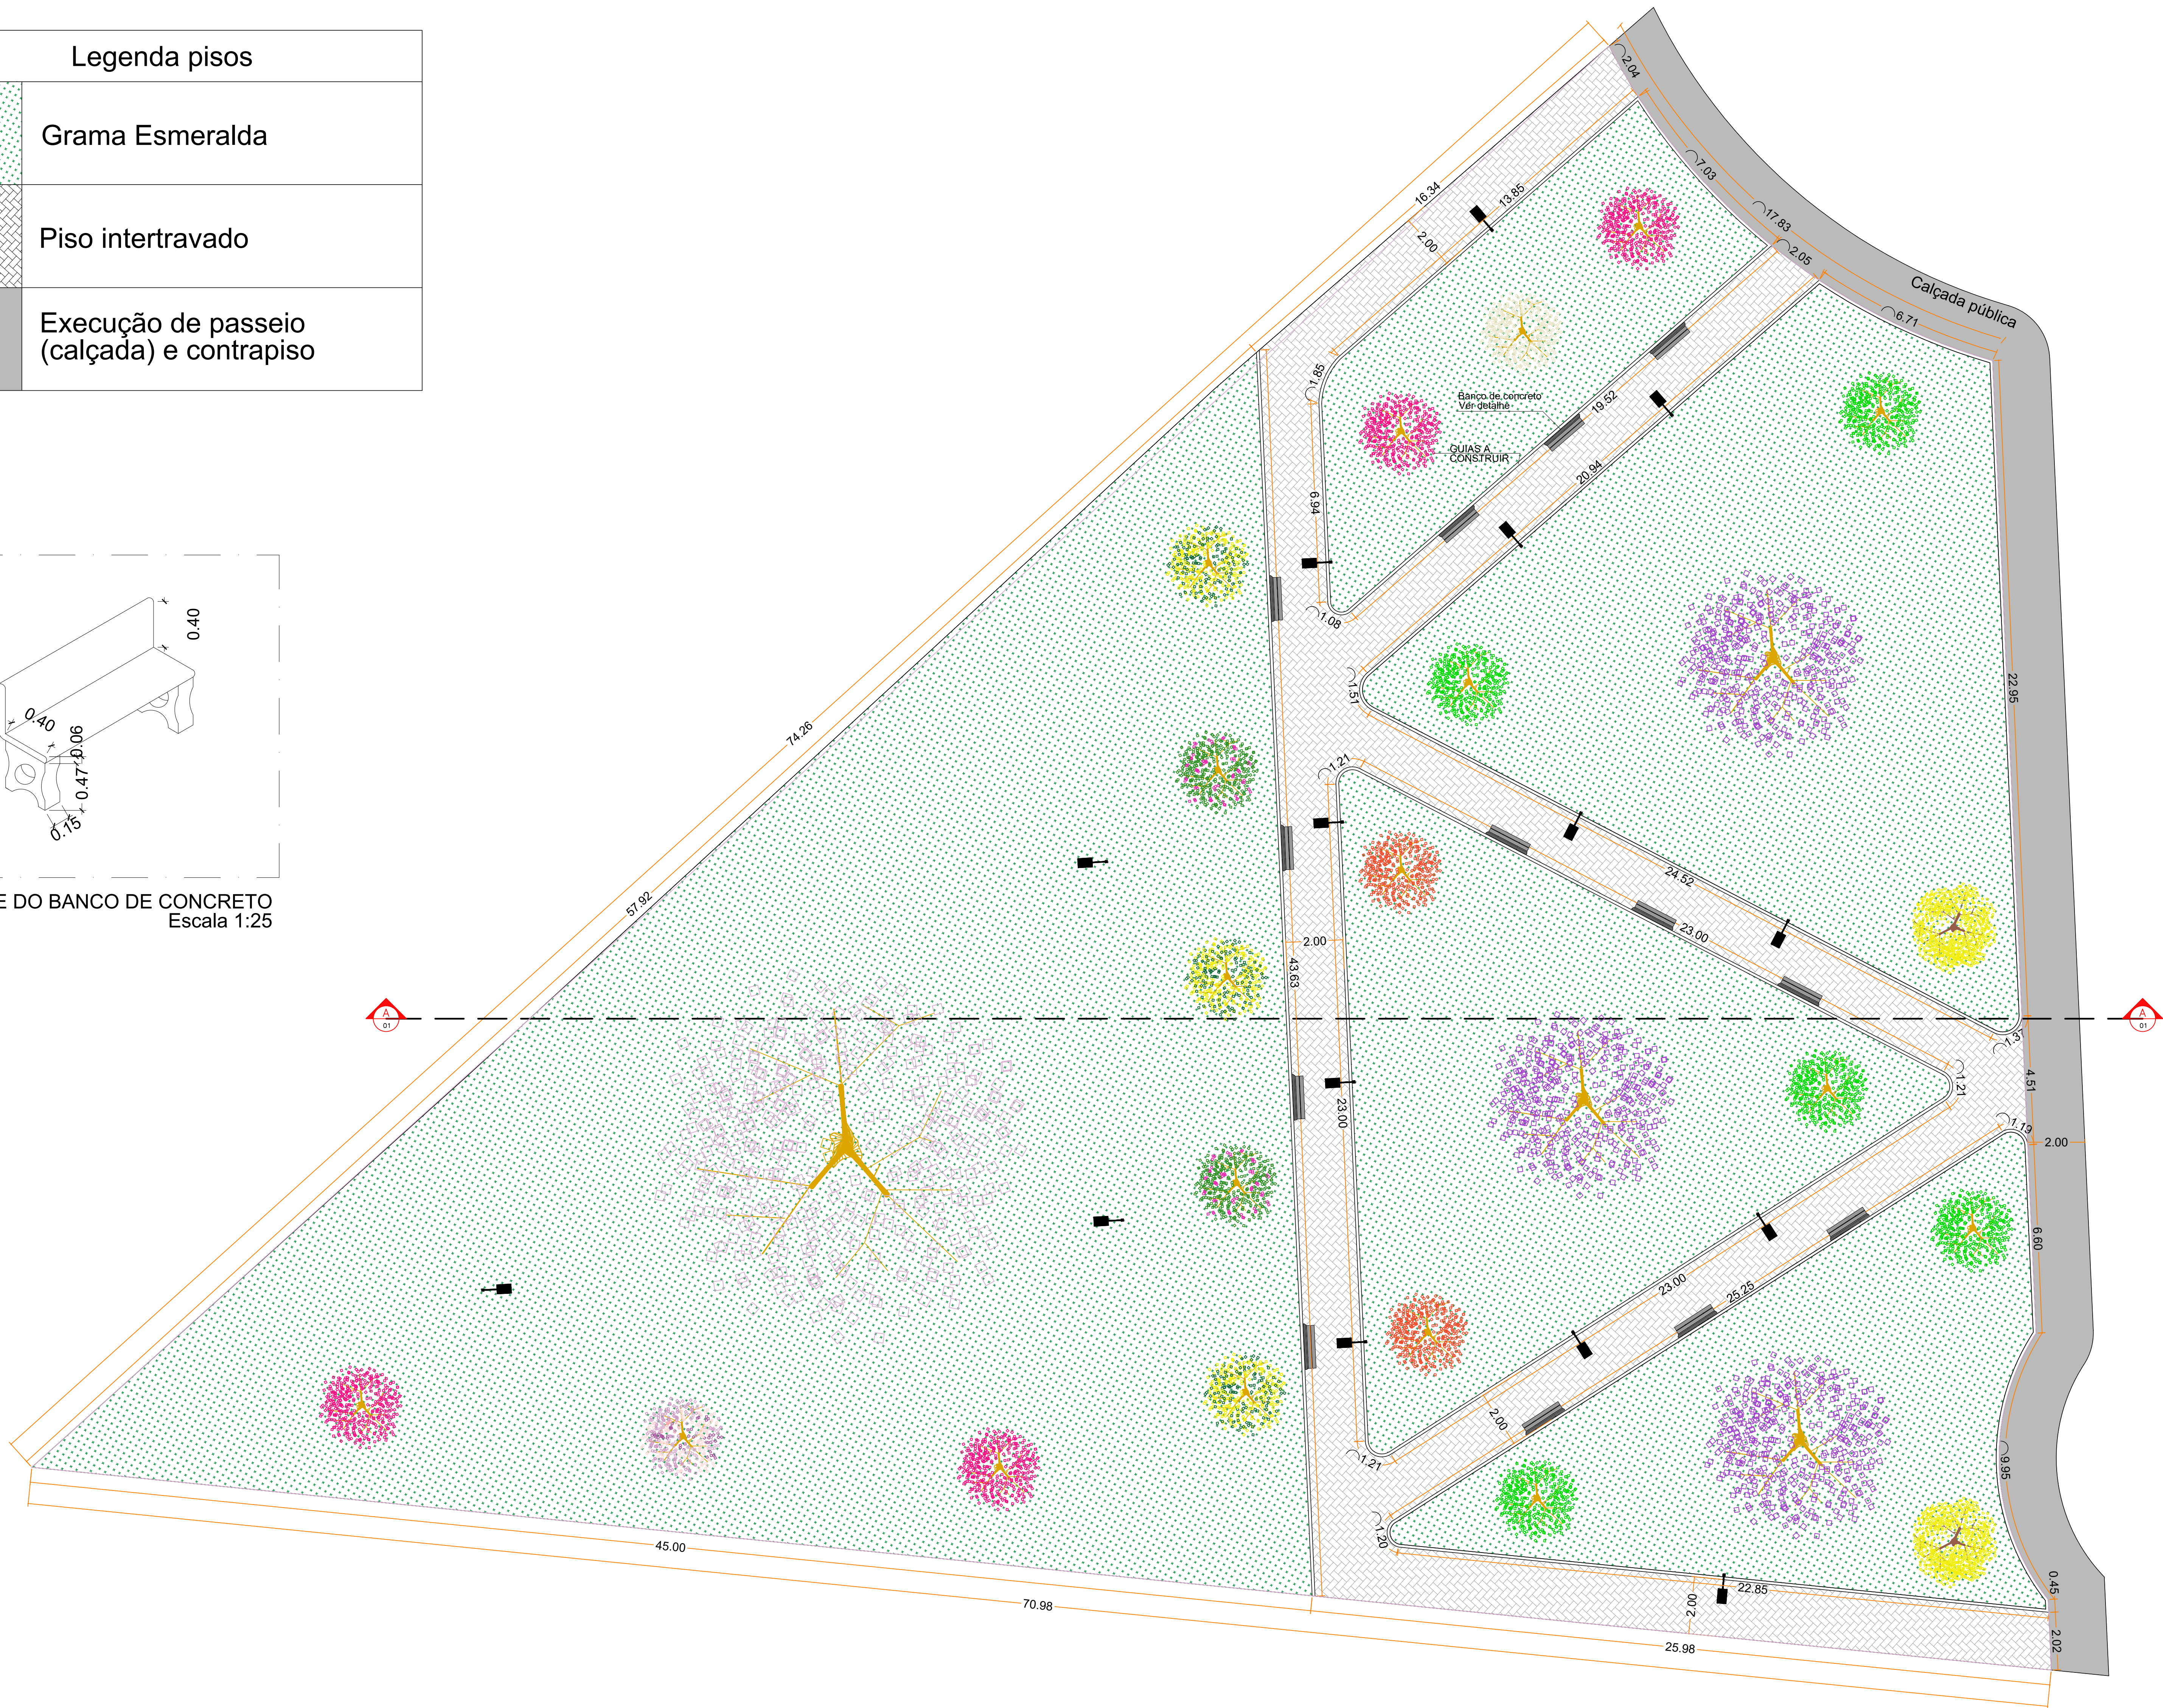


Legenda pisos	
	Grama Esmeralda
	Piso intertravado
	Execução de passeio (calçada) e contrapiso

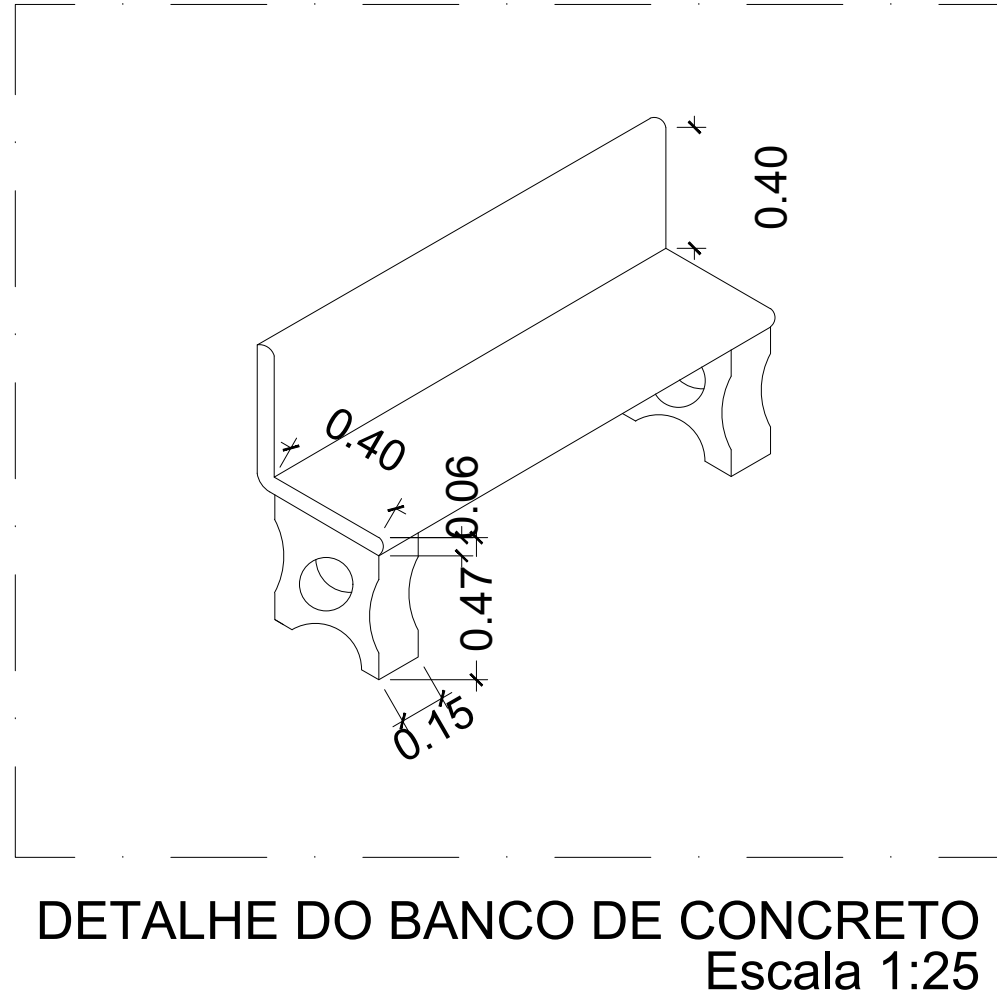

PLANTA BAIXA
Escala 1:100

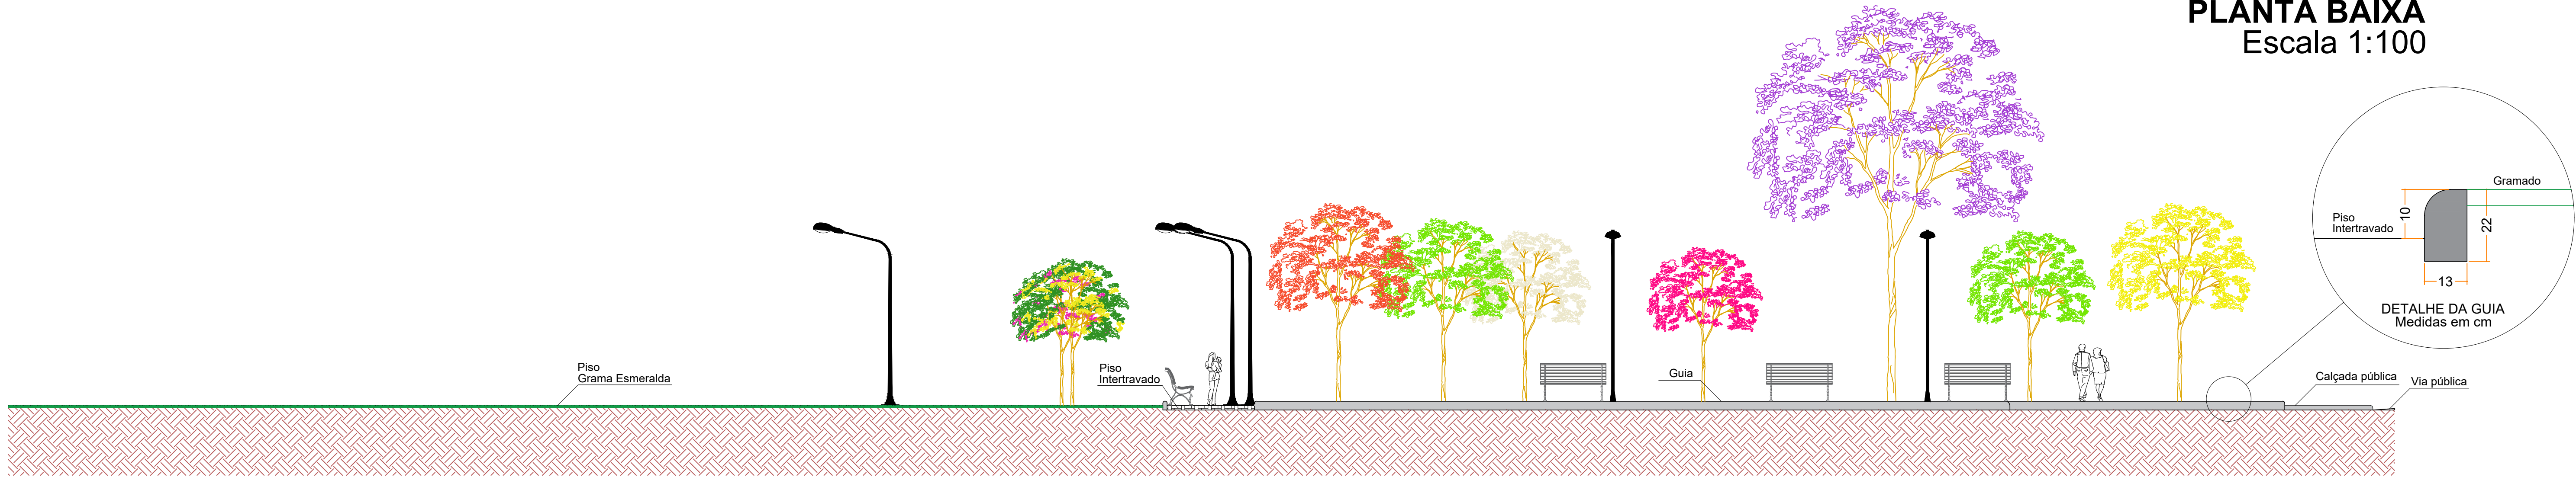

CORTE AA
Escala 1:75

Legenda plantas		Quant.
	Noivinha	01
	Quaresmeira	03
	Oiti	05
	Resedá	04
	Escova de garrafa	02
	Acácia-amarela	02
	Ipê Rosa	01
	Magnólia	01
	Ipê Mirim	03
	Jasmim-manga	02
Total		24

CONSTRUÇÃO DE PRAÇA PÚBLICA - LOTEAMENTO RESIDENCIAL VALLE DO PARAÍSO		Folha: 01/01
PLANTA BAIXA, CORTES E DETALHES		
Proprietário: Prefeitura Municipal de São Pedro da União.		
Local: Rua 05, Quadra "G" - Loteamento Residencial Valle do Paraíso, Bairro Centro.		
Cidade: São Pedro da União - MG		
Município: 34.407 no SRI de Guanapu-MG		
	Declaro que a aprovação do projeto não implica no reconhecimento, por parte da prefeitura, do direito de posse do terreno. O proprietário se compromete a impedir que as águas pluviais sejam lançadas na rede de esgoto.	
Proprietário: _____		
PREFEITURA MUNICIPAL DE SÃO PEDRO DA UNIÃO CNPJ 13.666.172/0001-94		
Responsável Técnico: _____		
GABRIEL LUIZ MARQUES FILHO Engenheiro Civil CREA MG-225.379/D		
ART Nº 58795711		
Data: 14/04/2020 Des.: Valquíria Ramos		
Aprovações: _____		