



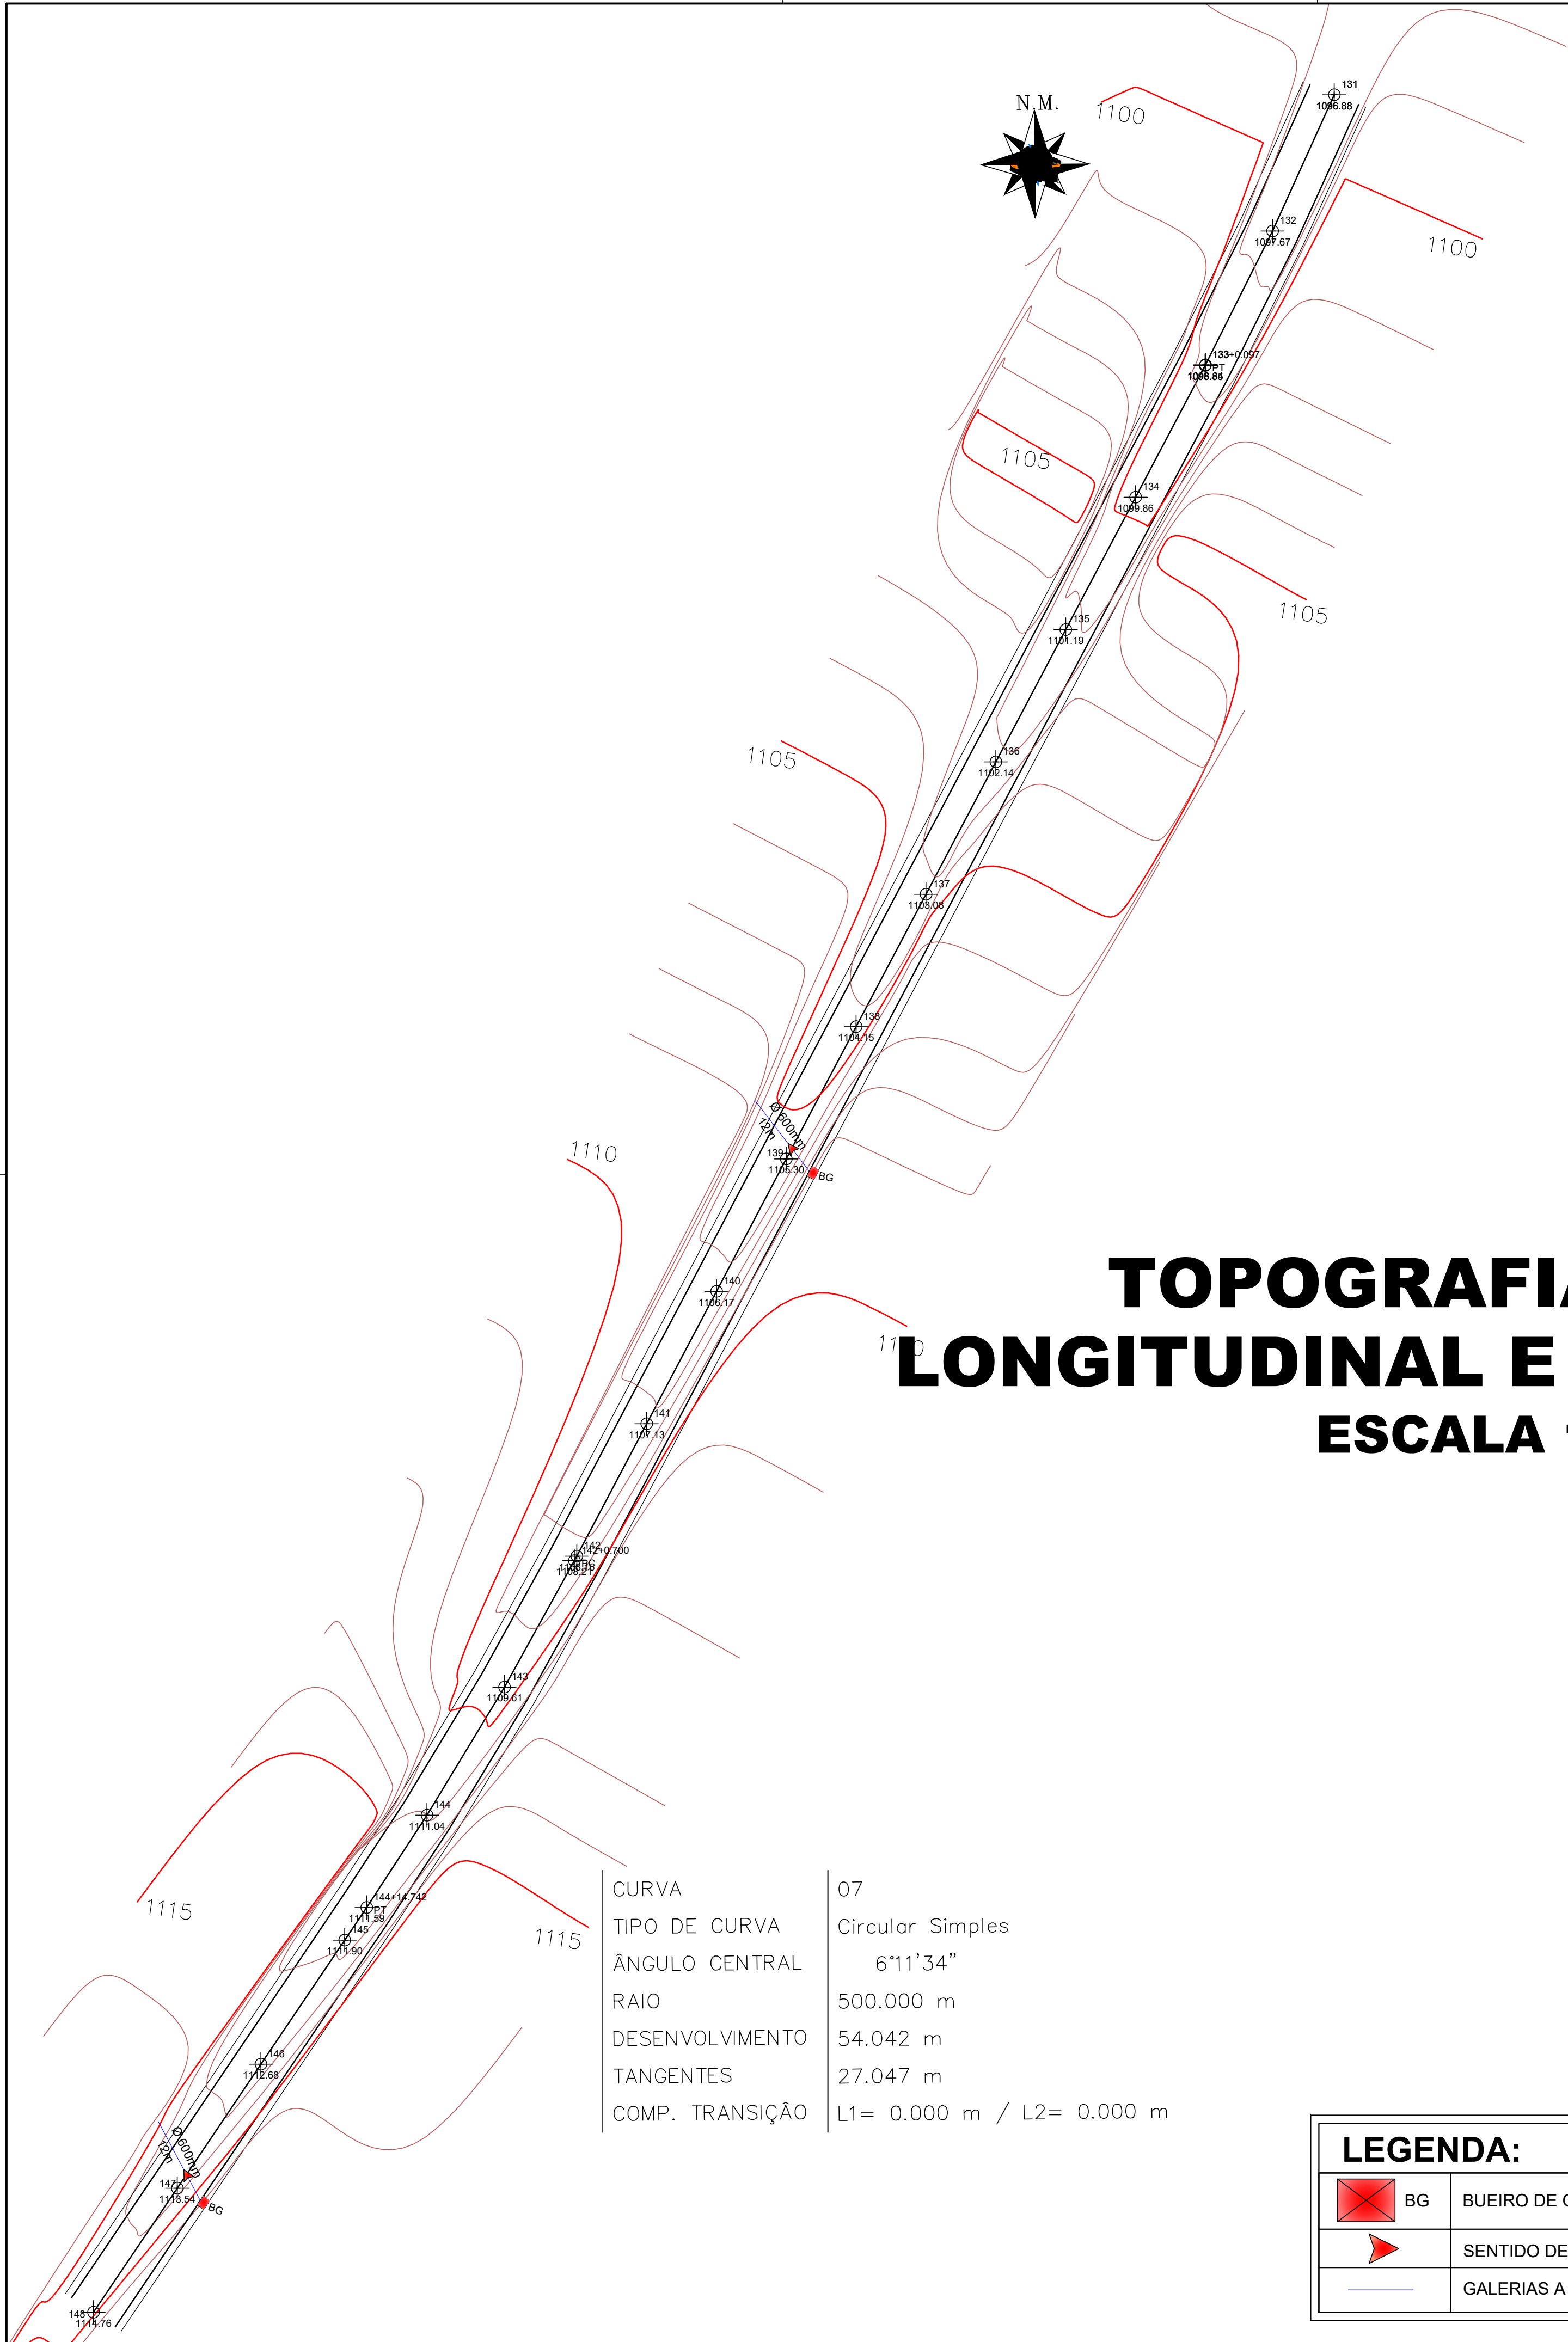


CURVA	06
TIPO DE CURVA	Circular Simples
ÂNGULO CENTRAL	6°48'35"
RAIO	500.000 m
DESENVOLVIMENTO	59.426 m
TANGENTES	29.748 m
COMP. TRANSIÇÃO	L1= 0.000 m / L2= 0.000 r

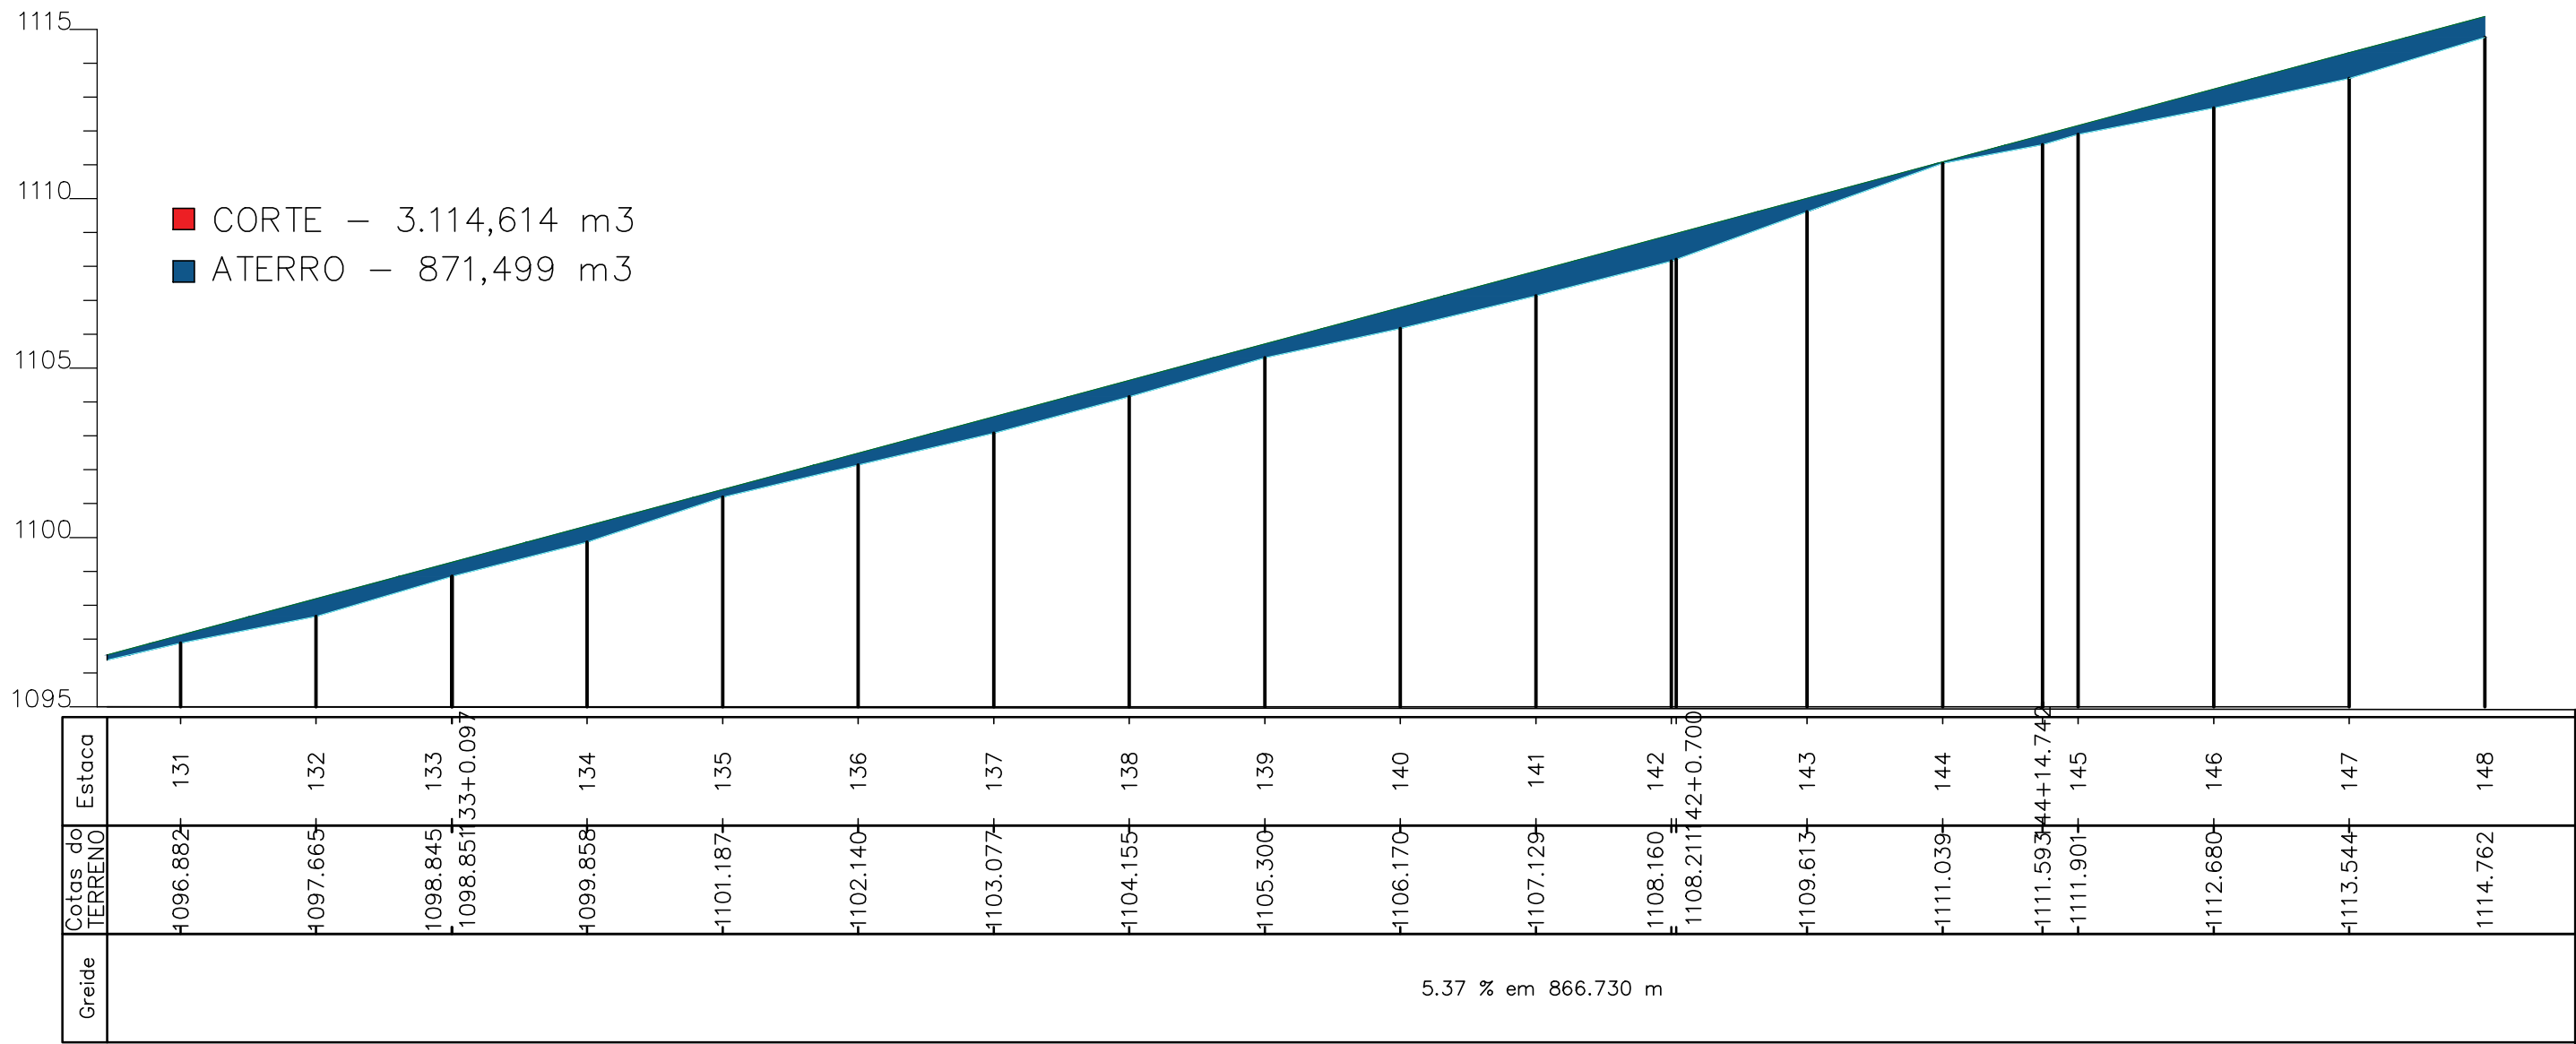


TOPOGRAFIA, PERFIL LONGITUDINAL E DRENAGEM


ESCALA 1:550

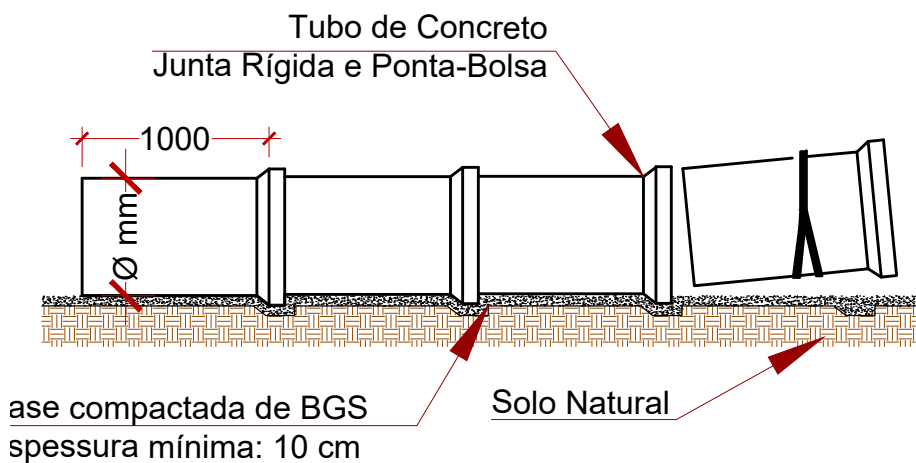

DETALHE DA TUBULAÇÃO
SEM ESCALA

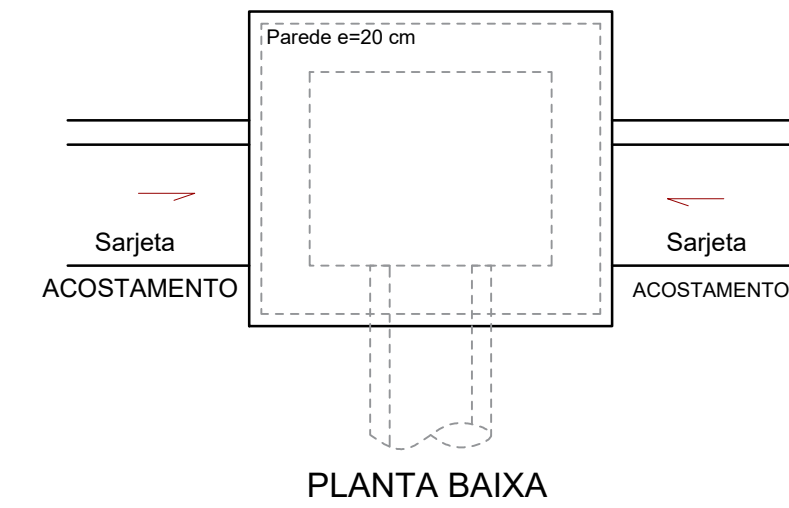

PLANTA BAIXA

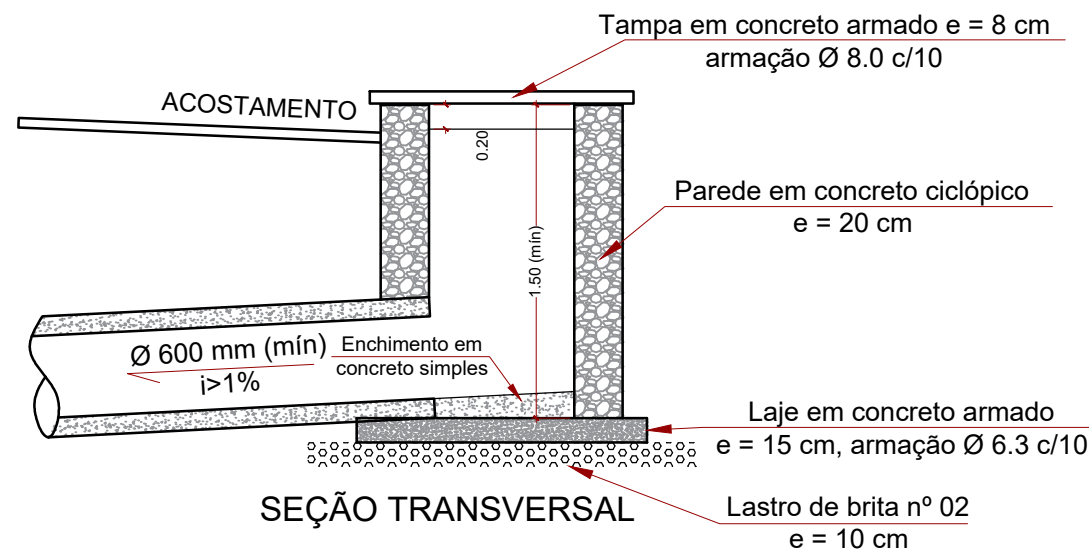

SEÇÃO TRANSVERSAL

BUEIRO DE GREIDE
SEM ESCALA

LEGENDA:

	BG	BUEIRO DE GREIDE
		SENTIDO DE ESCOAMENTO DAS ÁGUAS PLUVIAIS
		GALERIAS A CONSTRUIR, DIÂMETROS INDICADOS

TOPOGRAFIA, PERFIL LONGITUDINAL E DRENAGEM

FOLHA:
01/03

PROPRIETÁRIO: PREFEITURA MUNICIPAL DE SÃO PEDRO DA UNIÃO
CNPJ: 18.666.172/0001-64
OBRA: CONTINUAÇÃO DA PAVIMENTAÇÃO DA ESTRADA BIGUATINGA/CERRADO PT8
ENDEREÇO: DISTRITO DE BIGUATINGA
MUNICÍPIO: SÃO PEDRO DA UNIÃO **ESTADO (UF):** MINAS GERAIS

COORDENADAS :
INICIO:
23K 323.806,8358 m E 21°10'15,98" S
7.657.973,1382 m S 46°41'49,53" O
FIM:
23K 323.641,0426 m E 21°10'25,57" S
7.657.676,7889 m S 46°41'55,36" O

DATA: 26 DE ABRIL DE 2023 **ART.:** MG20232085128

QUADRO DE DIMENSÕES:

ÁREA TOTAL DE PAVIMENTAÇÃO = 2.380,00 m²
PAV. EM METROS LINEARES = 340,00 m
SARJETA SCC 50/20 = 680,00 m
ESTACA 131 à 148

PROPRIETÁRIO:

PREFEITURA MUNICIPAL DE SÃO PEDRO DA UNIÃO
CNPJ: 18.666.172/0001-64

RESPONSÁVEL TÉCNICO:

HIGOR AUGUSTO SABAG DE PAULO
Engenheiro Civil
CREA MG-238.615/D
Visto SP-507/22/170

SITUAÇÃO:

