



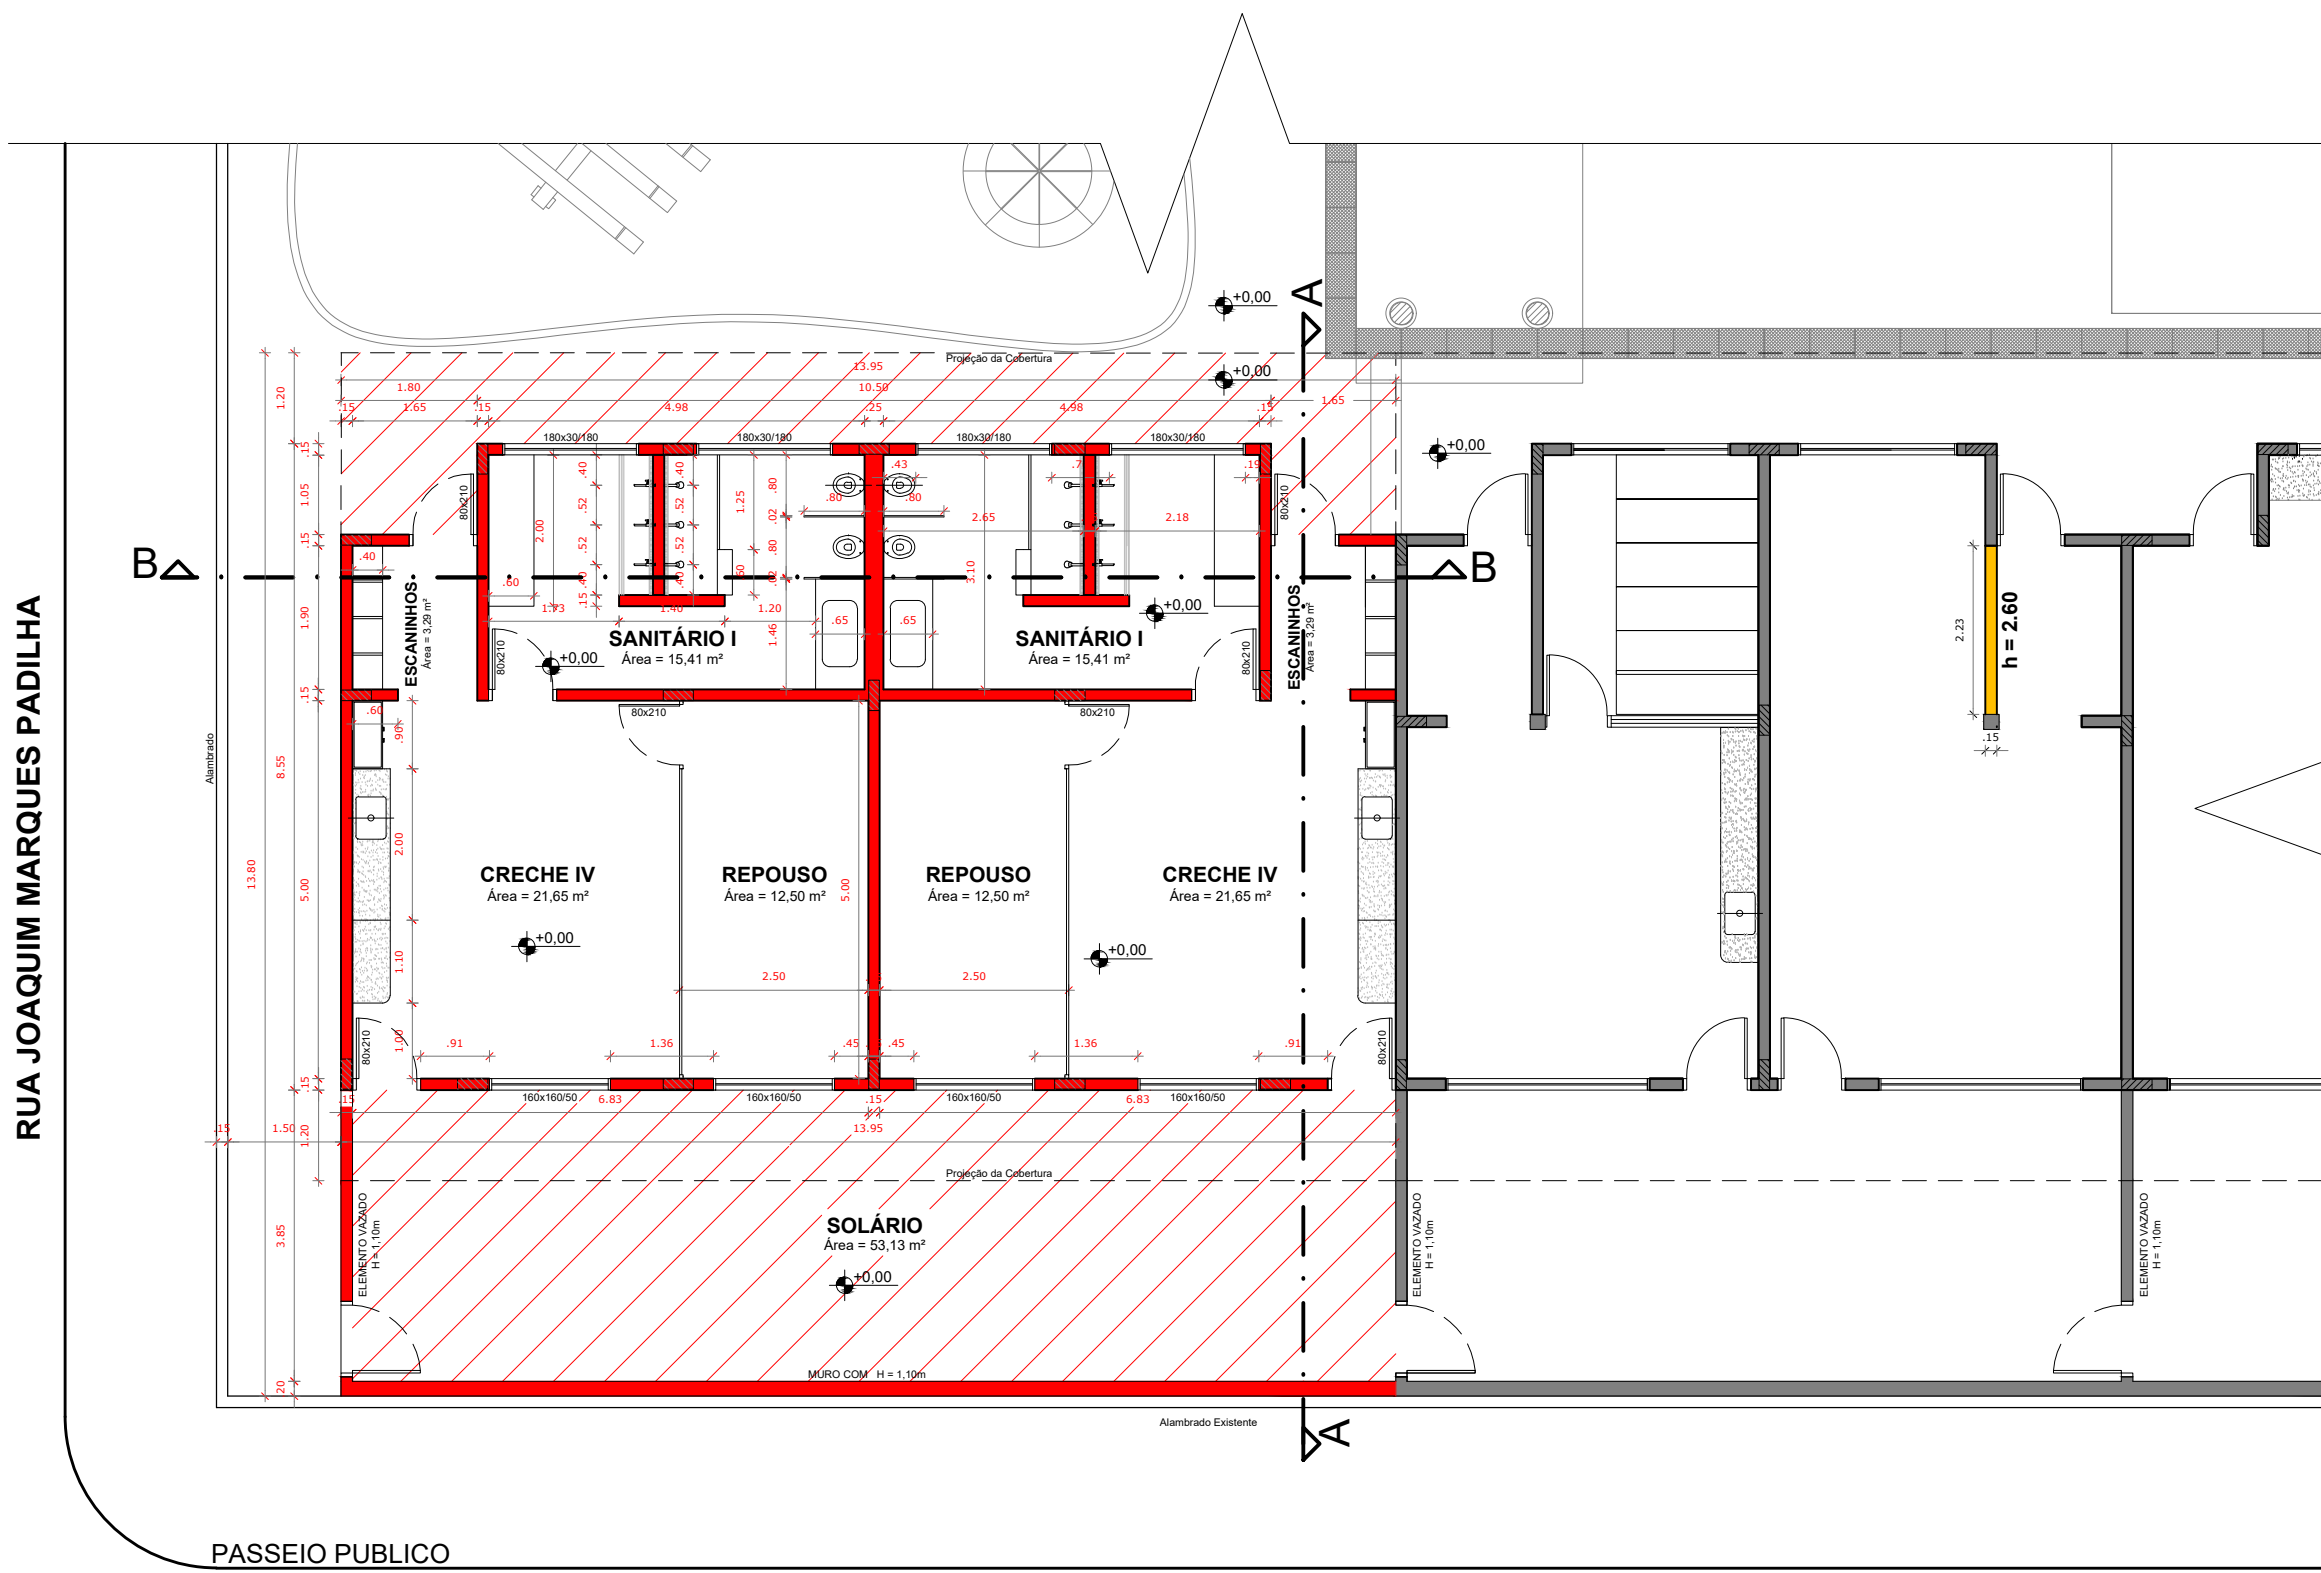


AVENIDA PREFEITO JOSÉ SILVÉRIO SOBRINHO

PLANTA BAIXA
Escala 1:100

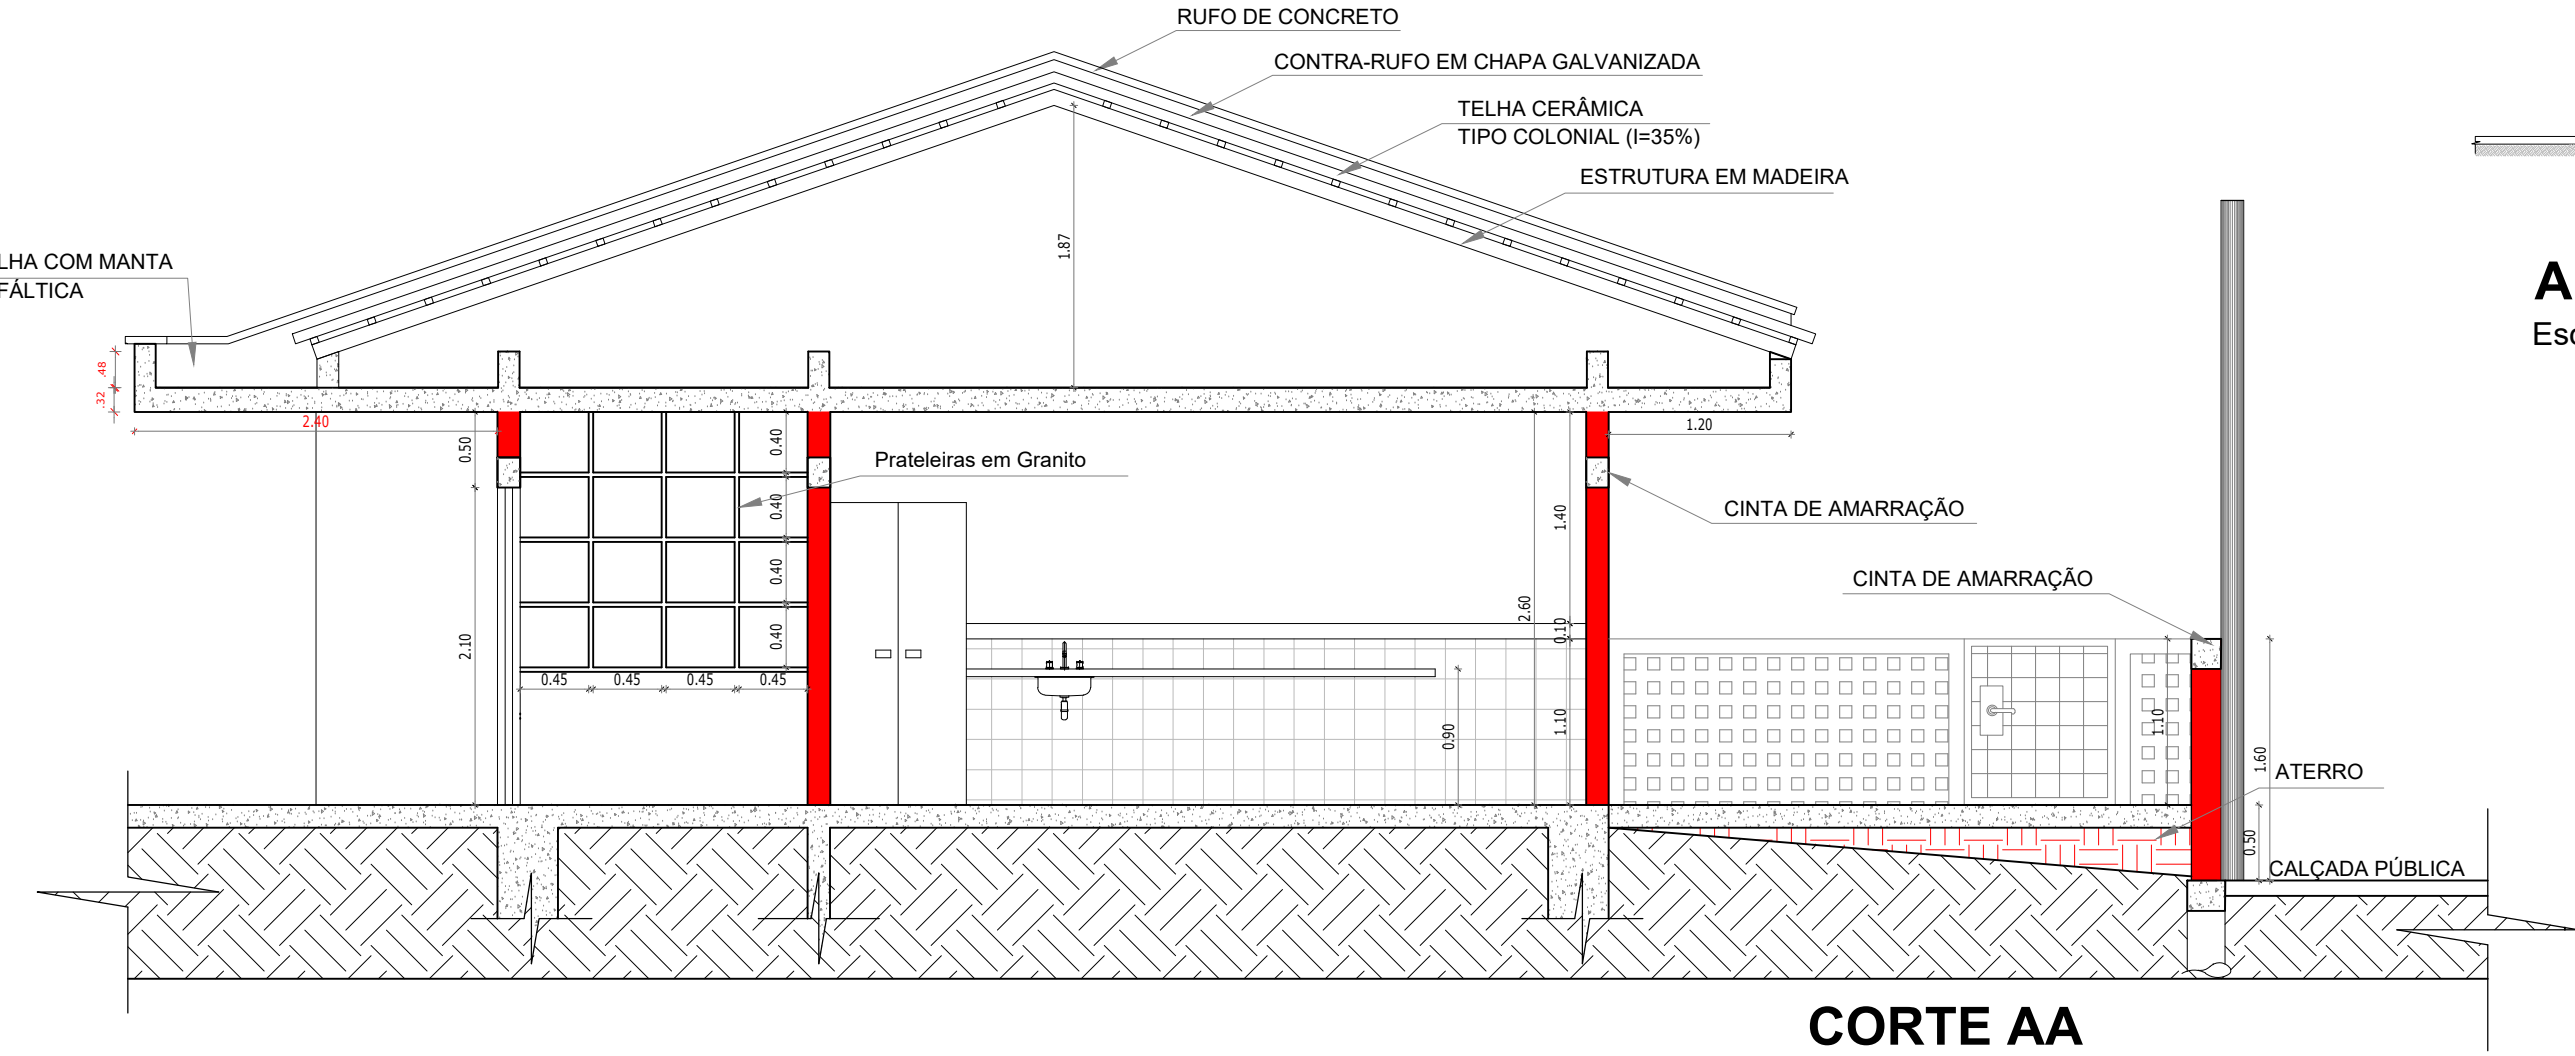

CORTE AA
Escala 1:50

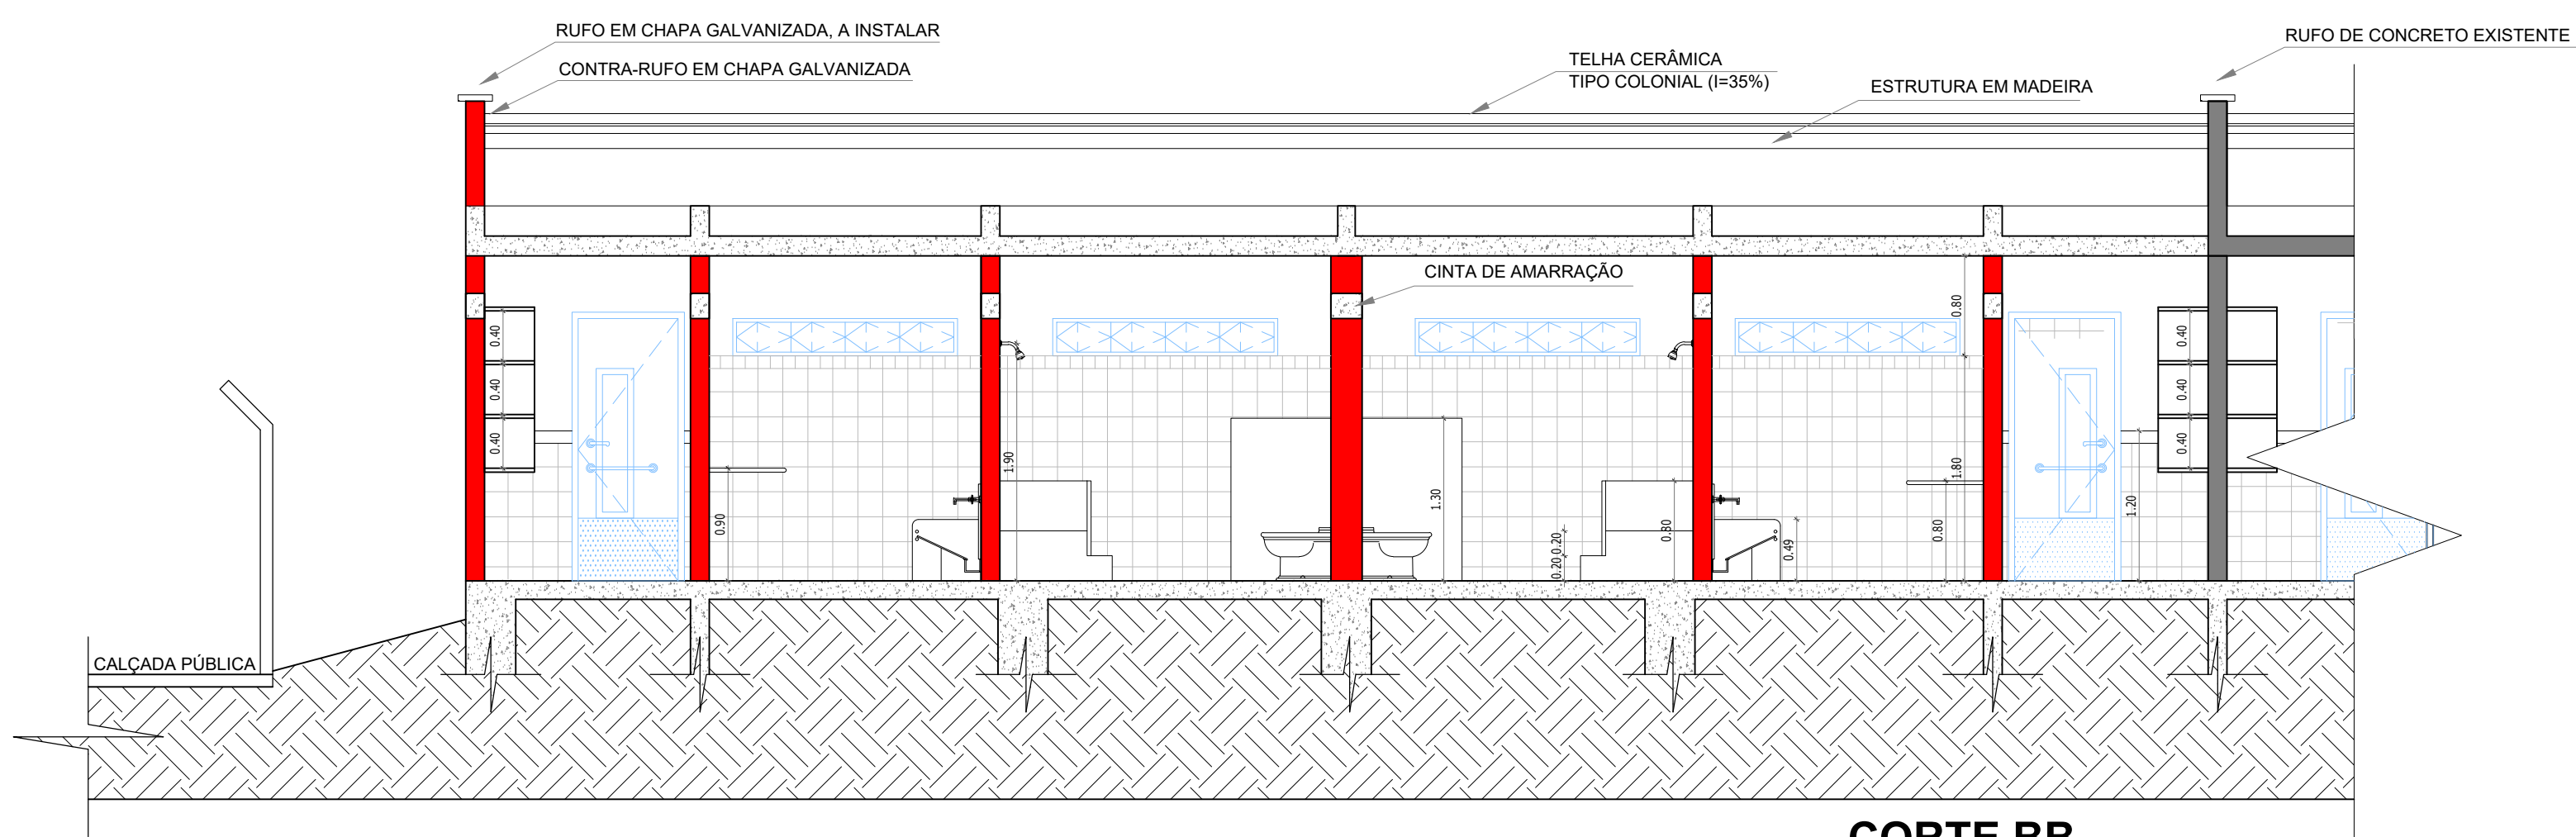

CORTE BB
Escala 1:50


REFERÊNCIA DE TONS:
CATÁLOGO DE CORES
CORALIT CORAL

CORES:


AMARELO - 500
AZUL MAR - 163
AZUL FRANÇA - 172
VERMELHO - 350
BRANCO NEVE - 001
BRANCO GELO - 002
PLATINA - 016
CINZA MÉDIO - 051
CONCRETO - 030
MARFIM - 818

LEGENDA DE CORES

	Existente a Conservar
	Existente a Demolir
	A Construir

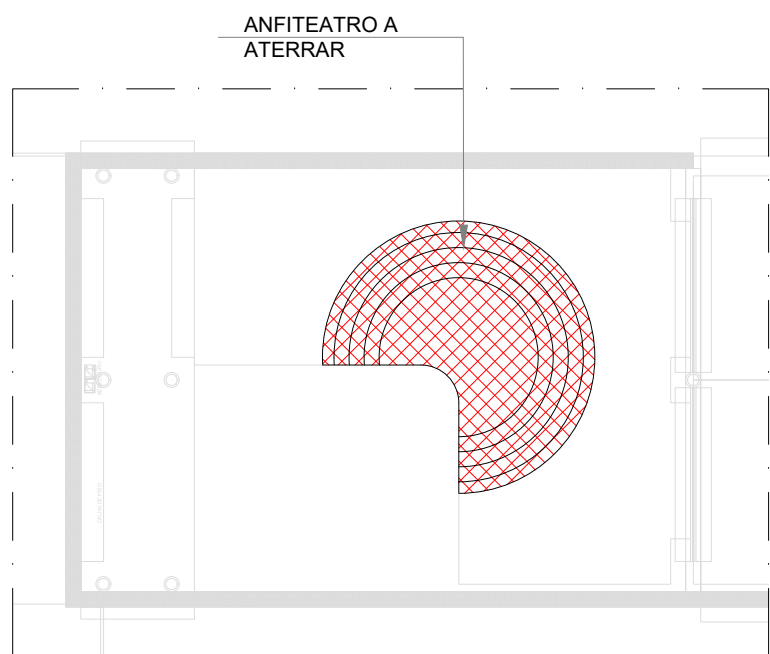

ANFITEATRO - PLANTA BAIXA
Escala 1:200

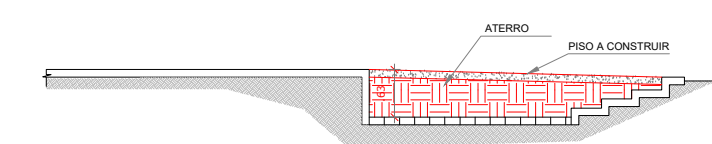

ANFITEATRO - CORTE
Escala 1:100

PORTAS:
- BANHEIROS: ESMALTE AZUL MAR
- SALAS DE ATIVIDADES (CRECHE IV): ESMALTE AMARELO COM BAGUETES EM AZUL FRANÇA E VISOR EM VIDRO LAMINADO
- DEMAIS PORTAS: ESMALTE PLATINA.

ALIZARES:
ESMALTE AZUL FRANÇA

PAREDES INTERNAS:

-BANHEIROS:
BASE EM CERÂMICA 20X20 PI-3 COR BRANCO GELO ATÉ A ALTURA DE 1,70 DO PISO;
RODAMEIO DE 10 cm EM CERÂMICA 10X10 PI-3 COR AZUL FRANÇA A 1,70 m DO PISO;
PINTURA ACRILICA ACETINADA COR VERDE ÁGUA SOBRE MASSA ACRILICA ACIMA DE 1,70m.


-SALAS DE ATIVIDADES:
BASE EM CERÂMICA 20X20 PI-3 COR BRANCO GELO ATÉ A ALTURA DE 1,10 DO PISO;
RODAMEIO DE 10 cm EM MADEIRA NATURAL , ACABAMENTO EM VERNIZ ACETINADO A 1,10m DO PISO;
PINTURA ACRILICA ACETINADA COR MARFIM SOBRE MASSA PVA ACIMA DE 1,10m.

VIDROS
CONFORME ESPECIFICADO NO CADerno DE COMPONENTES


PRATELEIRAS, DIVISÓRIAS, BANCADAS:
GRANITO CINZA ANDORINHA

SOLEIRAS:
GRANITINA; NOS PISOS EM GRANITINA;
EM GRANITO; NOS ENCONTROS DE TIPOS DIFERENTES DE PISO.


TELHAS:
COBERTURA COM TELHA DE BARRO COLONIAL ;

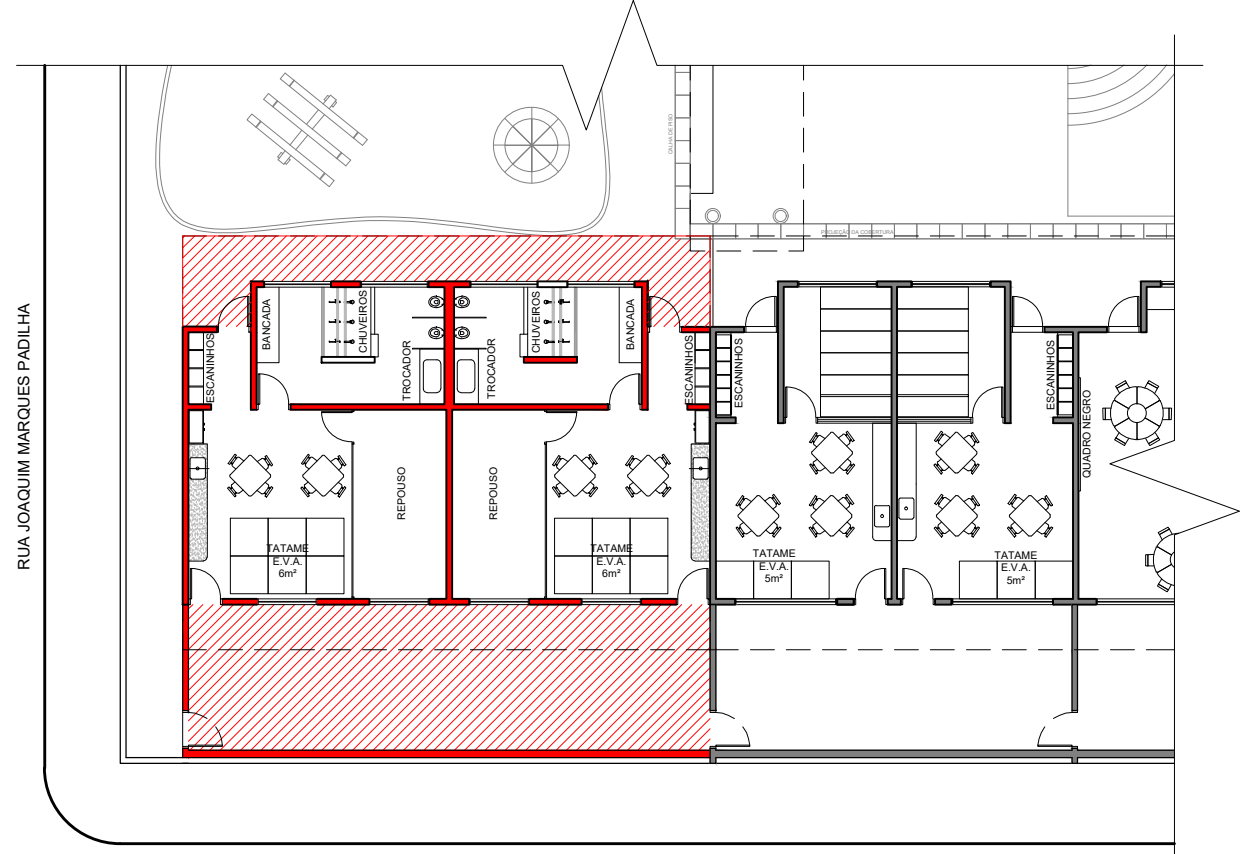

LAYOUT
Escala 1:200

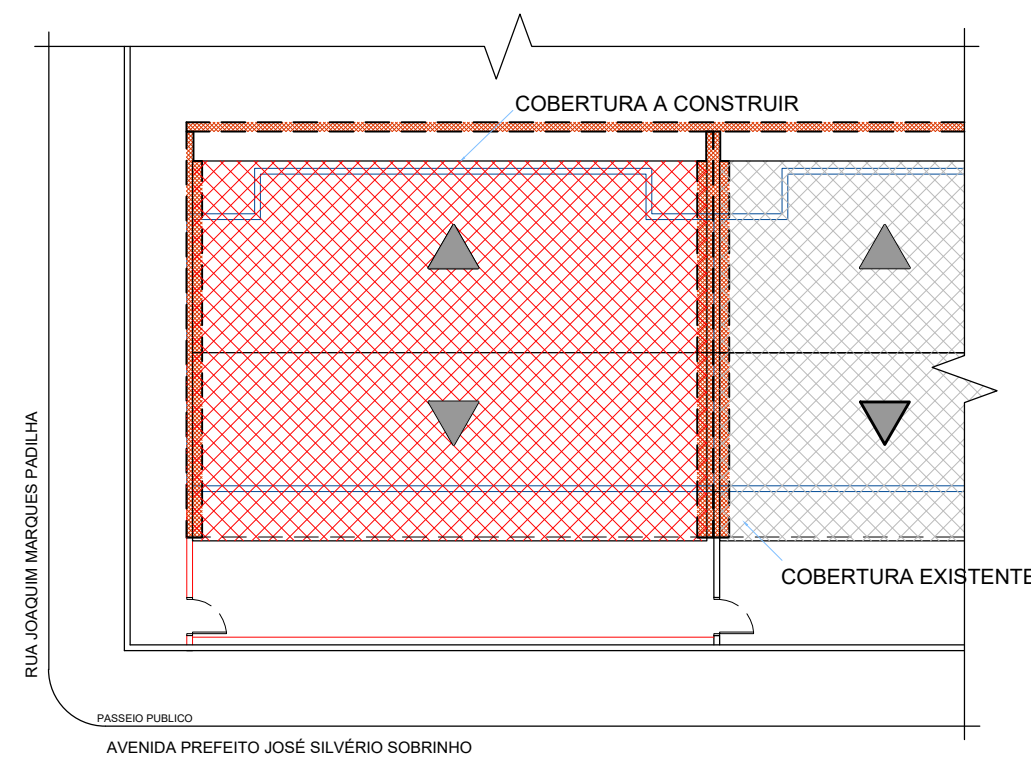

IMPLANTAÇÃO E COBERTURA
Escala 1:200

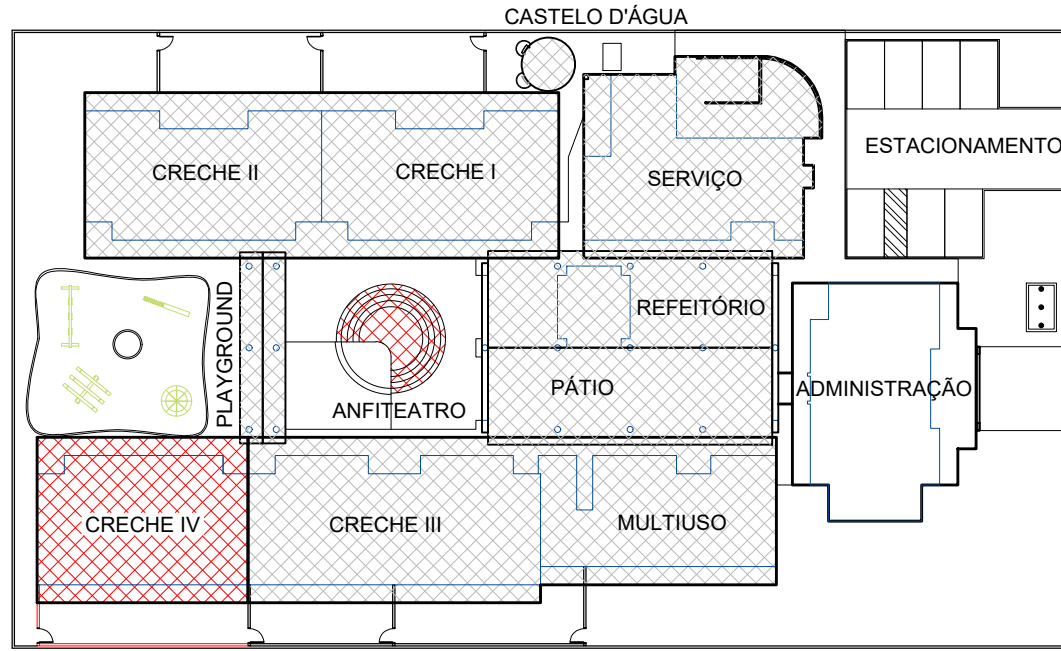

LEGENDA
 A CONSTRUIR
 EXISTENTE

CROQUI ESQUEMÁTICO
Escala 1:500

ESPECIFICAÇÕES - MATERIAIS DE ACABAMENTO E CORES

ESQUADRIAS:
EM FERRO OU ALUMINIO
ACABAMENTO EM ESMALTE BRILHO AZUL MAR

ELEMENTOS METÁLICOS:
PORTÕES: ESMALTE BRILHO AZUL FRANÇA SOBRE FUNDO ZARCÃO

MOLDURAS EXTERNAS DAS JANELAS NO BLOCO ADMINISTRAÇÃO
PINTURA ACRILICA SOBRE MASSA ACRILICA
COR : AZUL FRANÇA

COBOGÓS EM CERÂMICO:
-SOLÁRIOS E PAREDES DE FECHAMENTO: COR AMARELO;

TETOS:
PINTURA PVA BRANCO NEVE SOBRE MASSA CORRIDA PVA

PISOS:
-PISOS INTERNOS DOS BLOCOS: GRANILITE 8MM DE ALTURA, JUNTAS A CADA 1,00m
COR: CINZA

PAREDES EXTERNAS:
BASE EM CERÂMICA 10X10 PI-3 AZUL FRANÇA ATÉ A ALTURA DE 50 CM DO PISO COM REJUNTE CINZA MÉDIO;
PINTURA ACRILICA SOBRE REBOCO DESEMPENADO FINO COR BRANCO GELO;
VERGAS SOBRESSAIENTES EM CONCRETO COM PINTURA ACRILICA VERMELHA.
OITOS E ACABAMENTO DAS TESTEIRAS DE CALHAS E PLATIBANDAS EM CERÂMICA 10X10 AZUL FRANÇA;

ESPECIFICAÇÕES - LOUÇAS E METAIS
LOUÇAS COR BRANCO GELO
METAIS CROMADOS

1.1 - BANHEIROS INFANTIS (BLOCO CRECHE IV)
1.1.1 - BACIA SANITÁRIA BRANCA, LINHA INFANTIL;
1.1.2 - ASSEIO BRANCO, LINHA INFANTIL;
1.1.3 - DUCHA CLÁSSICA COM DESVIADOR;
1.1.4 - TORNEIRA DE PAREDE EM METAL CROMADO;
1.1.5 - VÁLVULA DE DESCARGA COM BASE DE METAL E ACABAMENTO EM METAL CROMADO;
1.1.6 - PAPELEIRA EM METAL COM ROLETE PLÁSTICO.

1.2 - SALA DE ATIVIDADES
1.2.1 - TORNEIRA DE MESA COM BICA MÓVEL, EM METAL CROMADO (SALA CRECHE IV);
1.2.2 - CUBA EM AÇO INOX 56x34x17cm (PIA).

1.3 - METAIS E LOUÇAS - USO EXTERNO E GERAL
1.3.1 - TORNEIRA DE PAREDE EM METAL CROMADO (JARDINS E SOLÁRIOS);
1.3.2 - ACABAMENTO DE REGISTRO EM METAL CROMADO, COM CANOPLA.

PROJETO ARQUITETÔNICO DE AMPLIAÇÃO E REFORMA DO
CENTRO DE EDUCAÇÃO INFANTIL CAJUZINHO


Folha:
01/01

PLANTA BAIXA, CORTES, ELEVACÃO FRONTAL E DETALHES

Proprietário: Prefeitura Municipal de São Pedro da União.

Local: Rua João Jacob Miqueri, 358, Bairro Centro

Cidade: São Pedro da União - MG

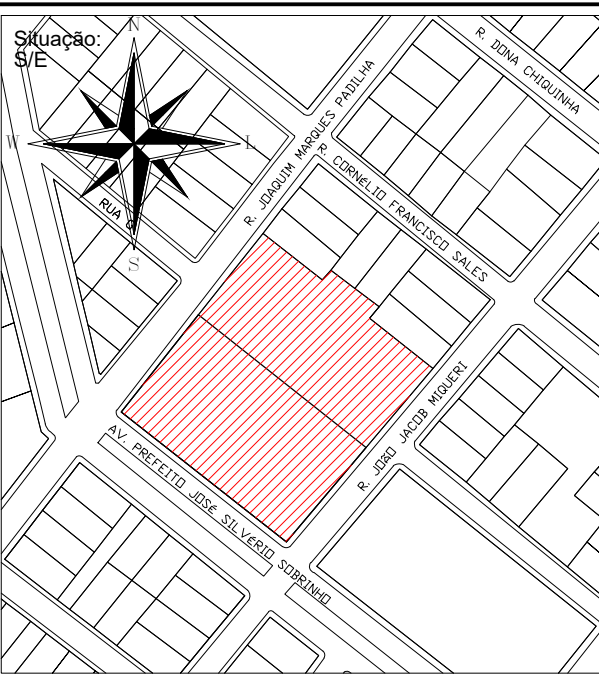

Declaro que a aprovação do projeto não implica no reconhecimento, por parte da prefeitura, do direito de posse do terreno.
O proprietário se compromete a impedir que as águas pluviais sejam lançadas na rede de esgoto.

Proprietário:

PREFEITURA MUNICIPAL DE SÃO PEDRO DA UNIÃO
CNPJ 18.666.172/0001-64

Responsável Técnico:

GABRIEL LUIZ MARQUES FILHO
Engenheiro Civil
CREA MG-225.379/D

ART: 5715074

Data: 29/11/2019 Des.: Valquíria A. Ramos

Aprovações: