


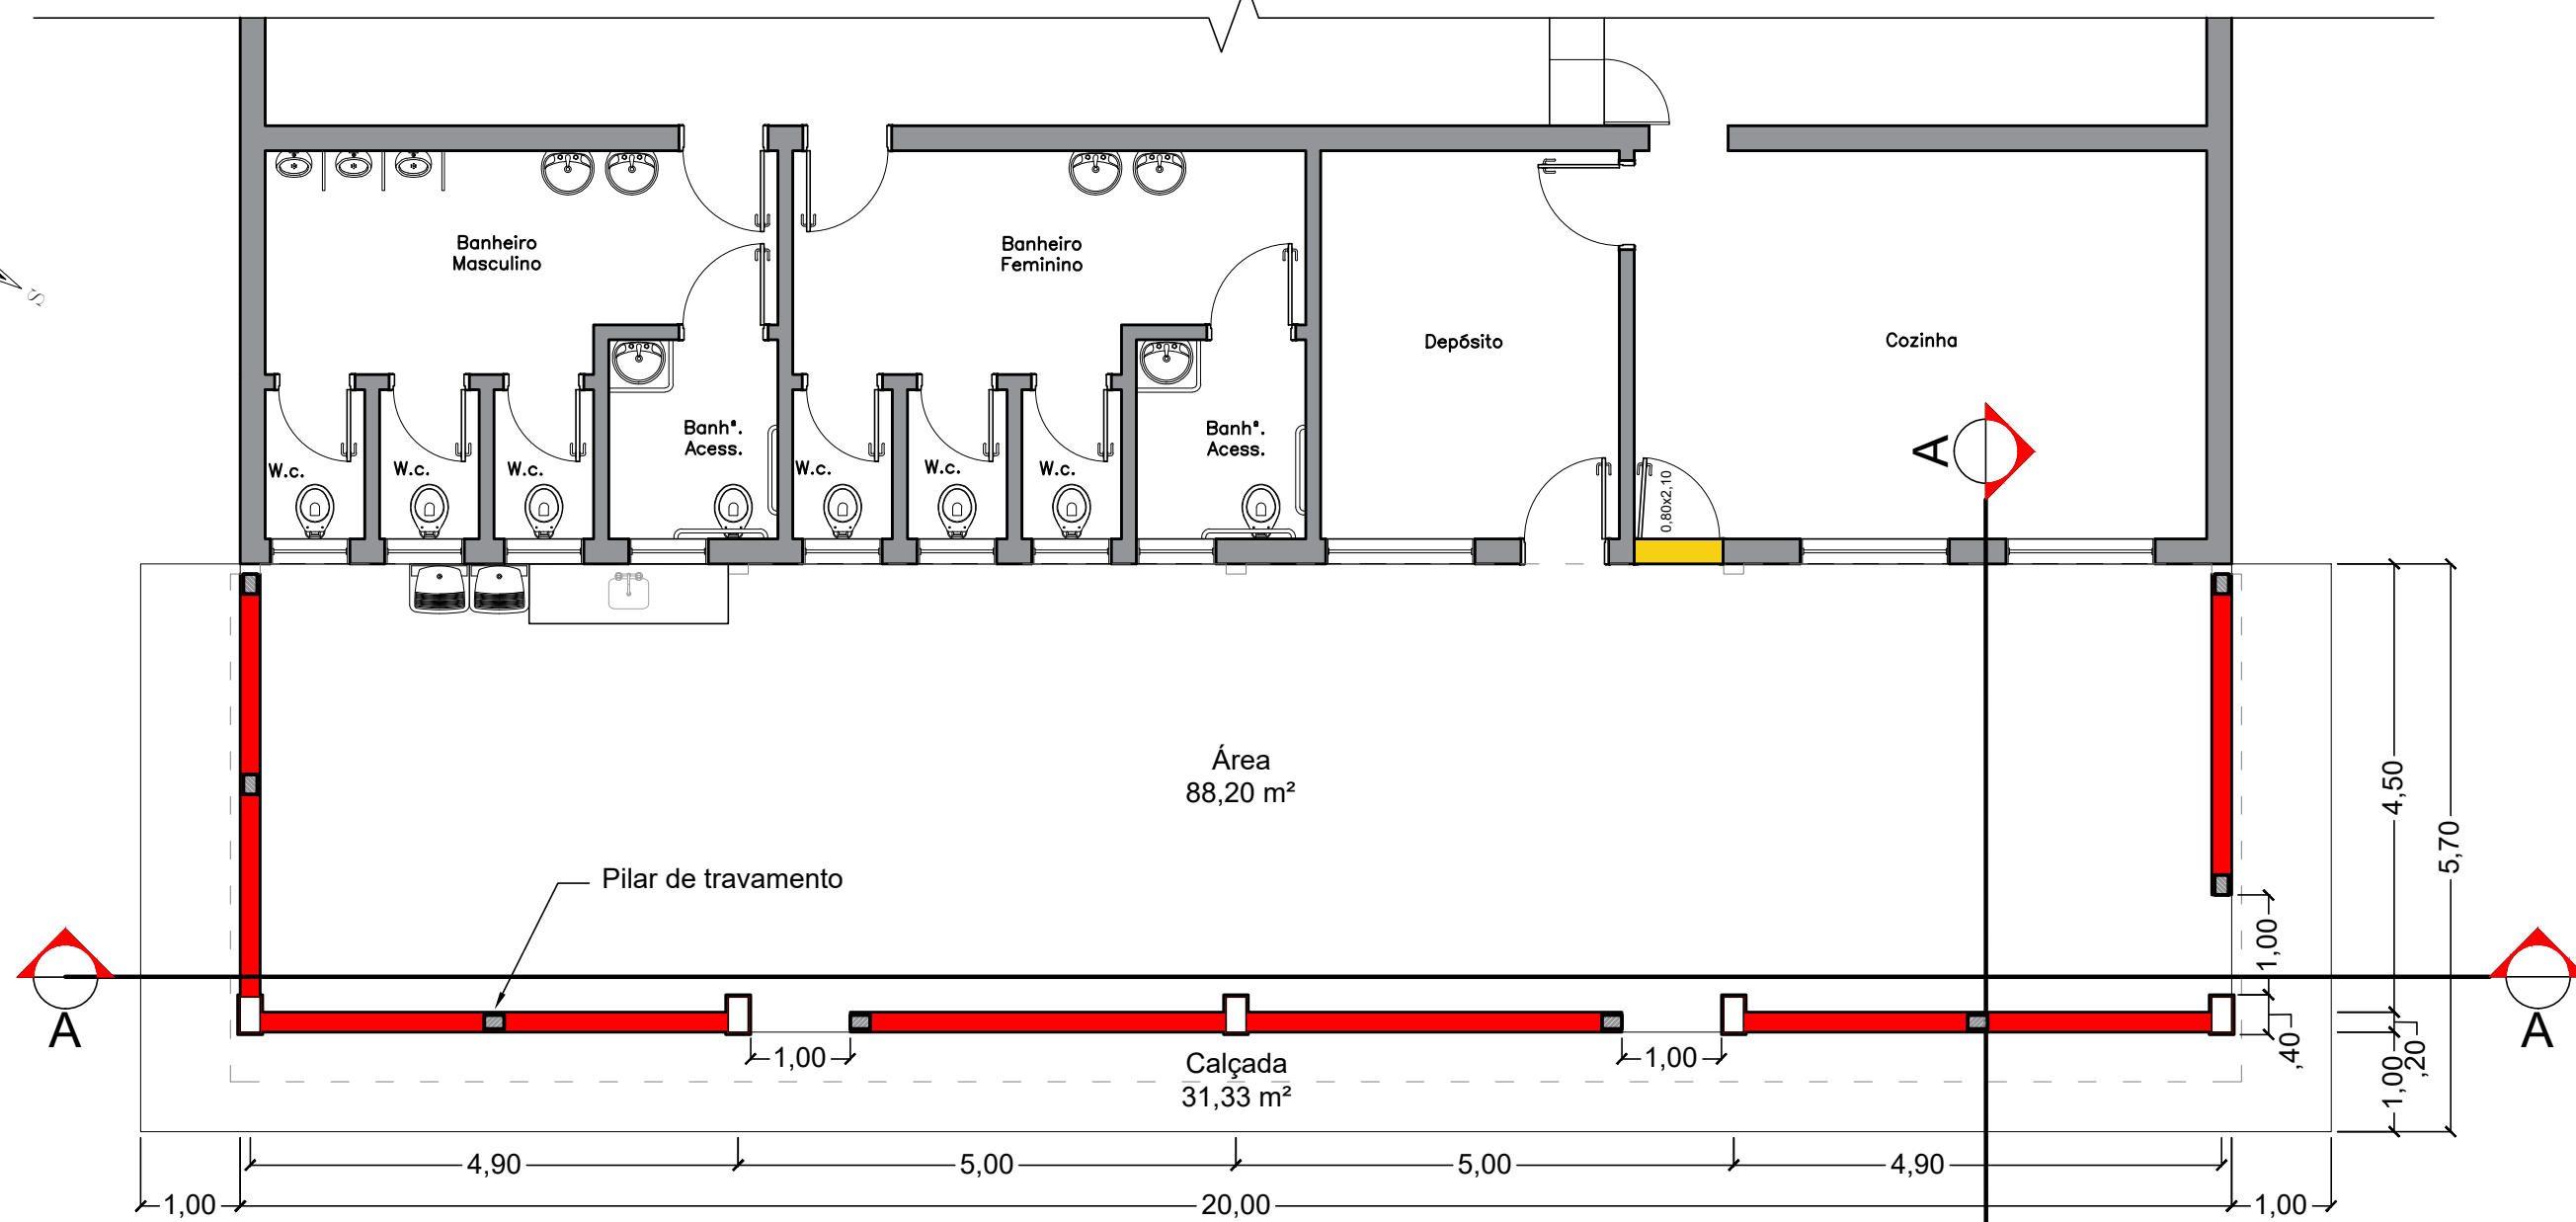


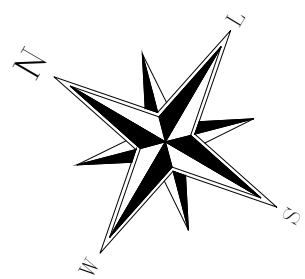


01 Planta baixa
Escala 1:75

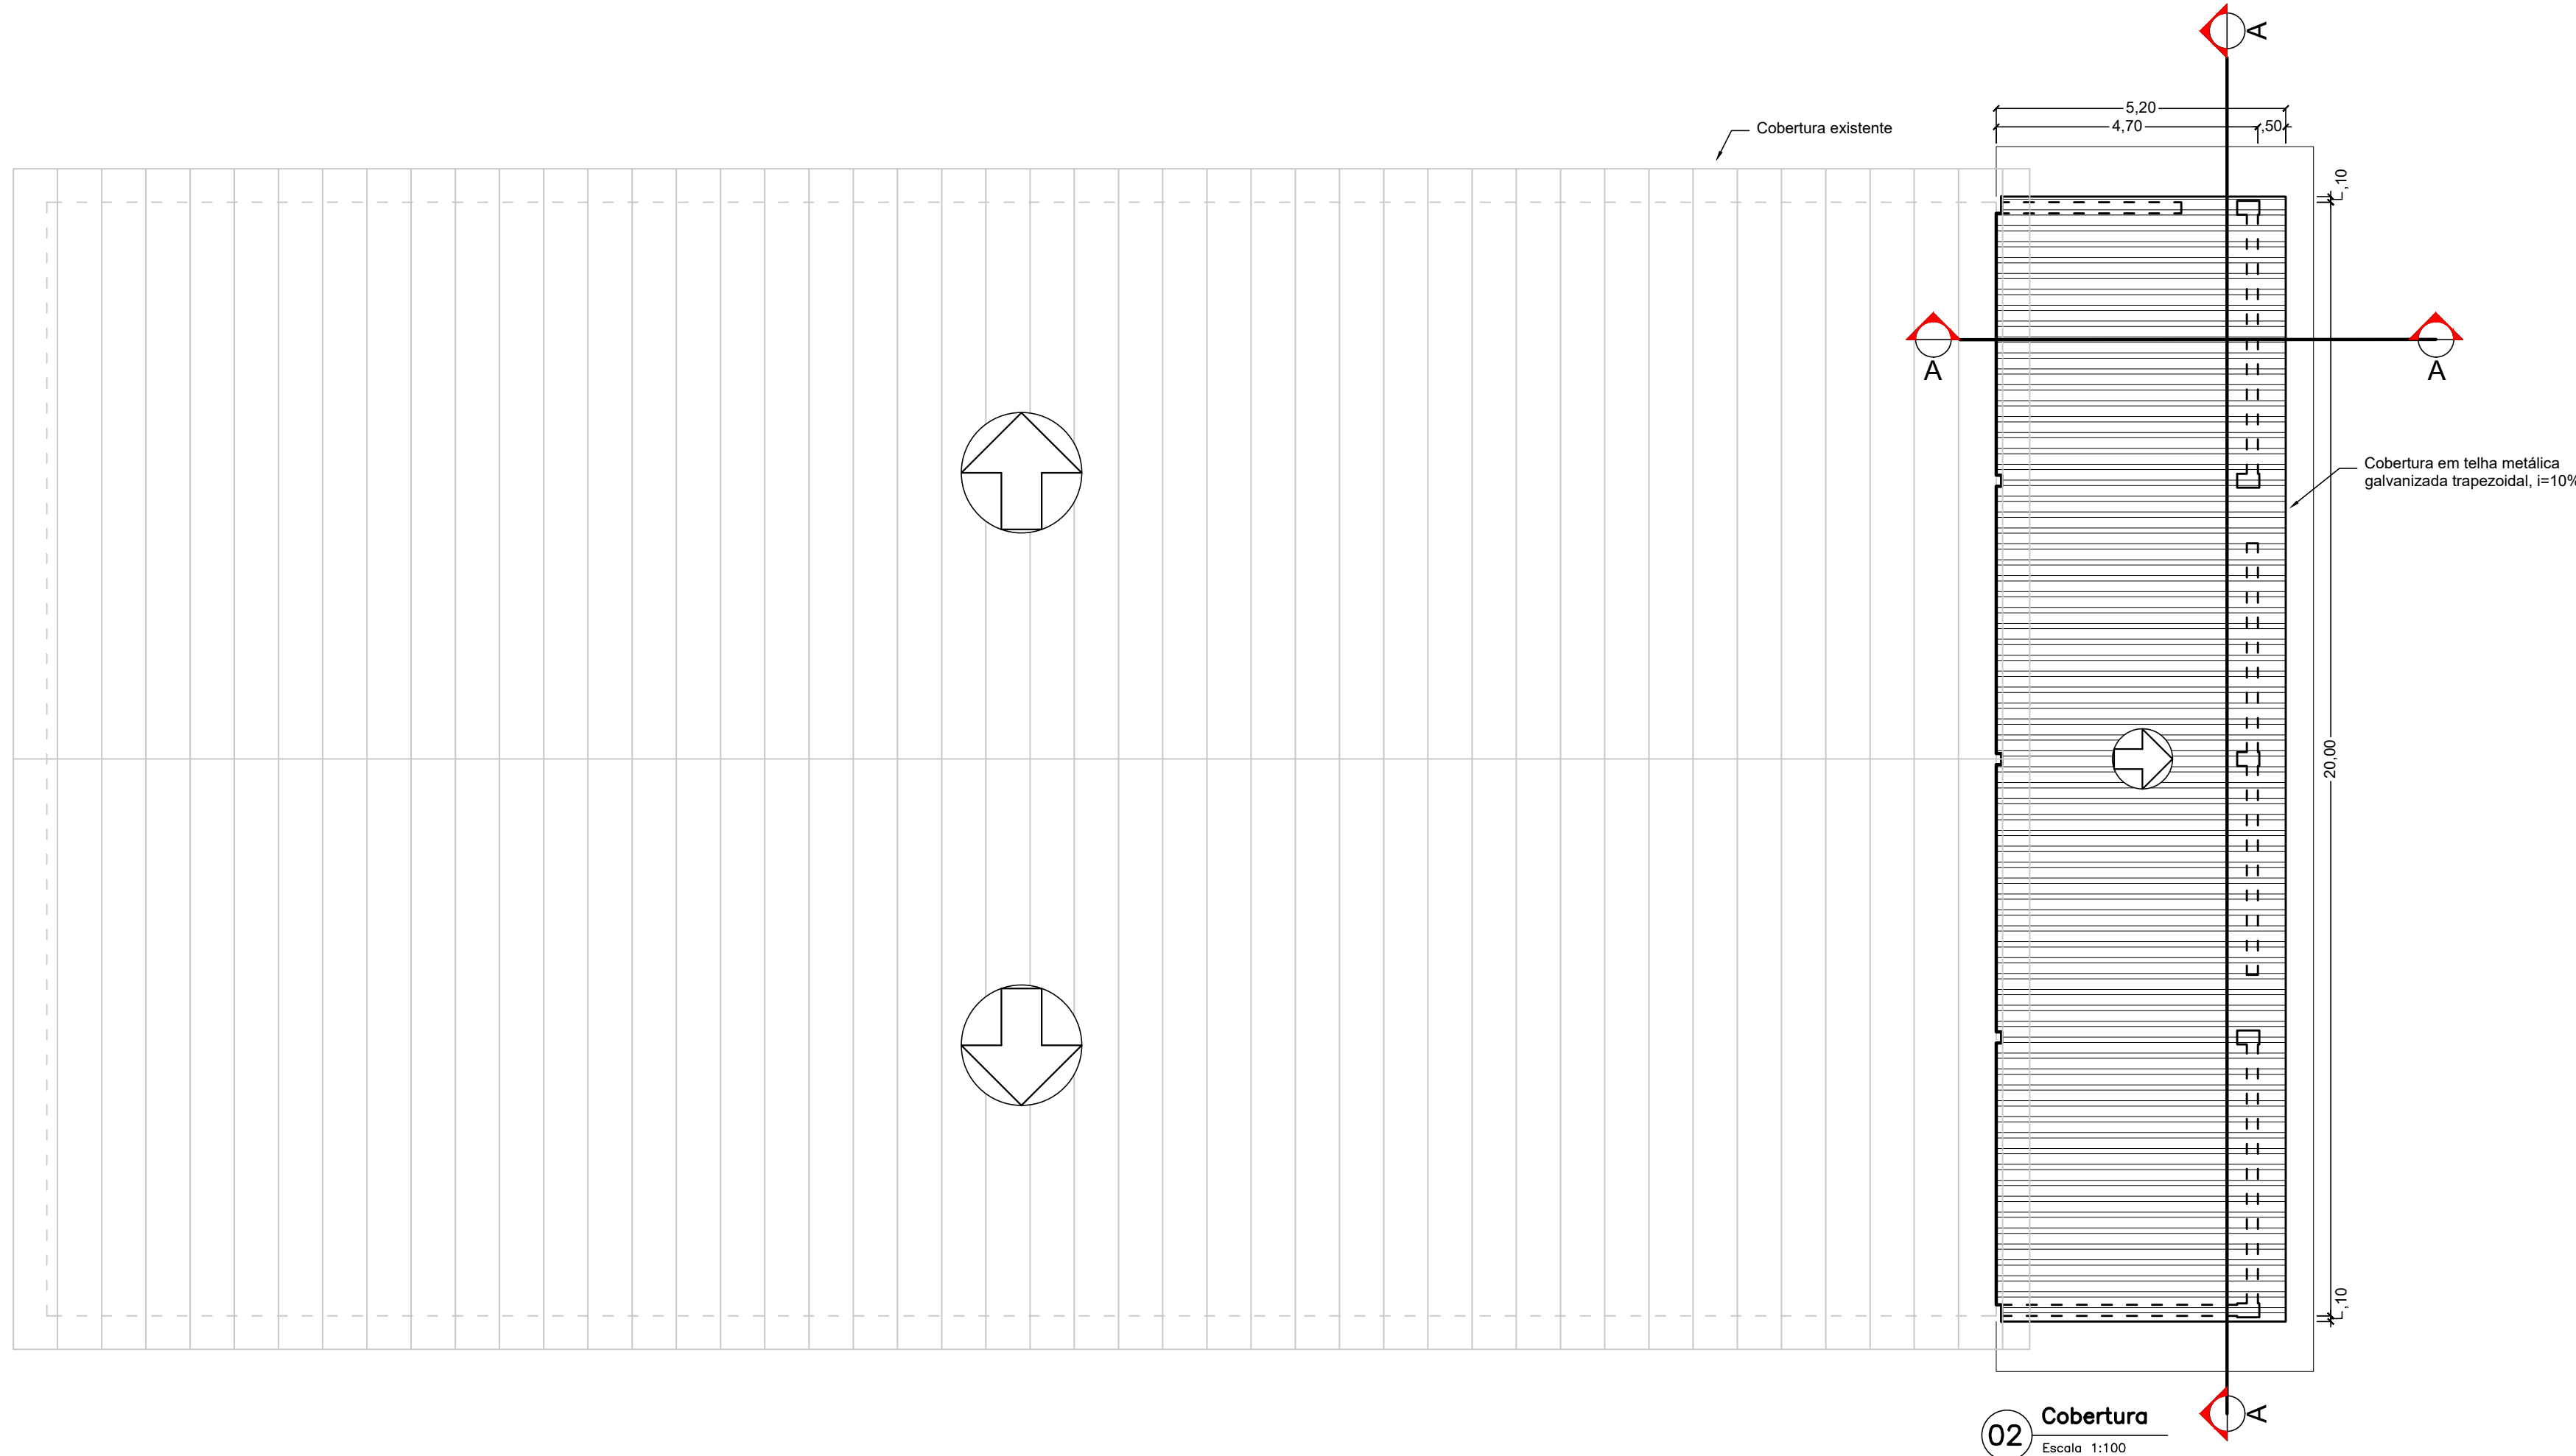


02 Cobertura
Escala 1:100

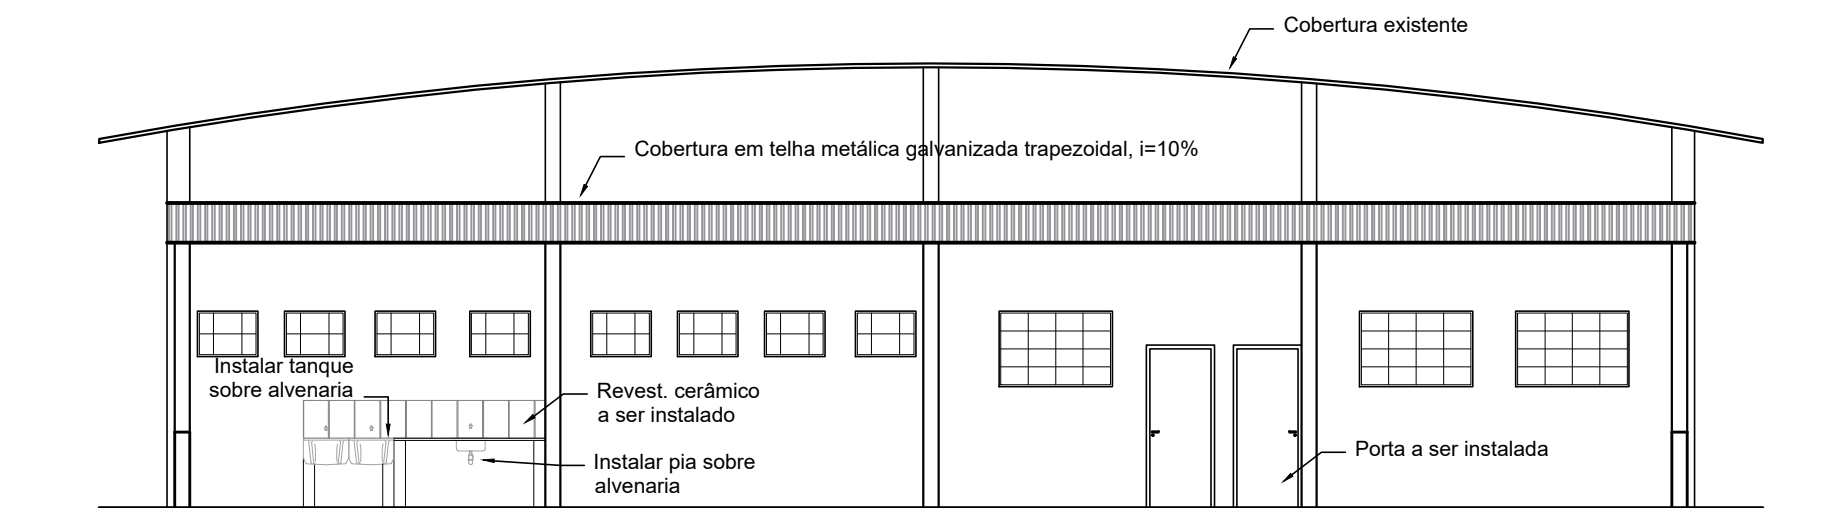

03 Corte AA
Escala 1:100

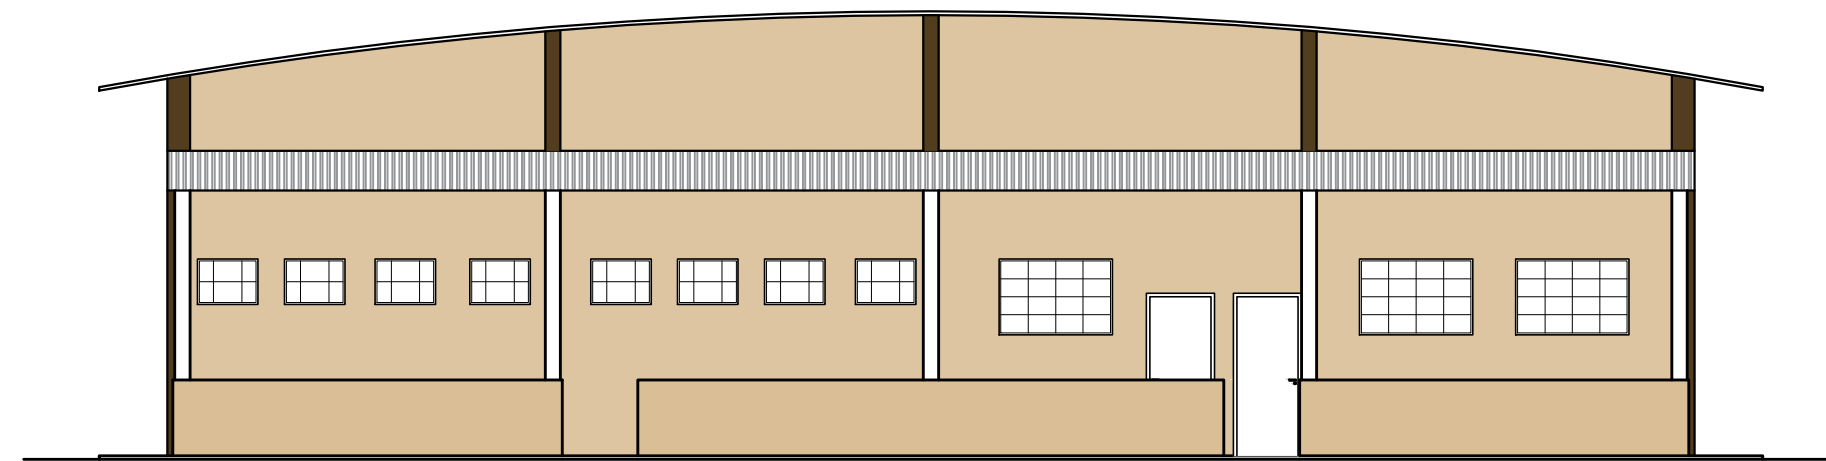


05 Fachada
Escala 1:100

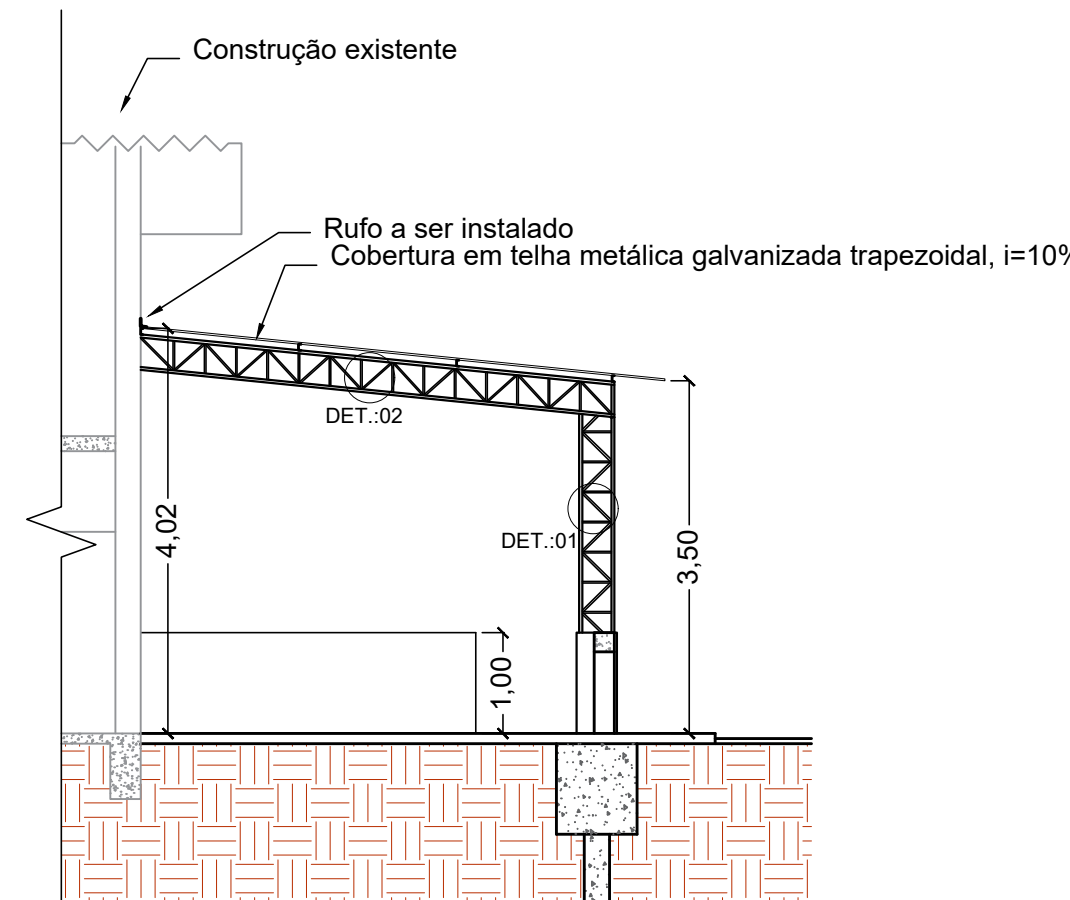


04 Corte BB
Escala 1:75

DETALHE 01: PILARES
ESCALA: 1/25

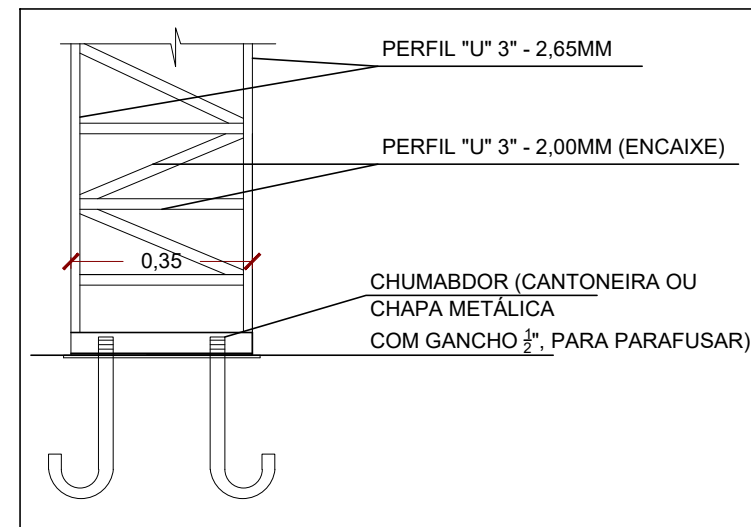

DETALHE 02: VIGAS
ESCALA: 1/25

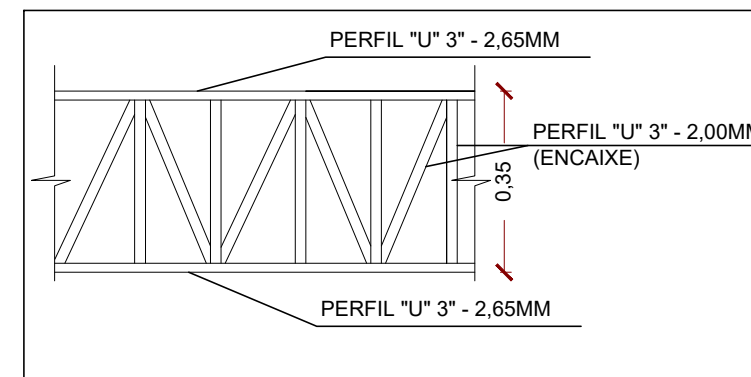


LEGENDA DE CORES	
	Existente a Conservar
	Existente a Demolir
	A Construir

PROJETO DE CONSTRUÇÃO DE ÁREA EXTERNA ANEXA AO PARQUE DE EXPOSIÇÕES

Folha:
01/03

PLANTA BAIXA, COBERTURA, FACHADA, CORTES E LEGENDA

Proprietário: Município de São Pedro da União
Local: Avenida Prefeito José Silvério, Centro
Cidade: São Pedro da União-MG

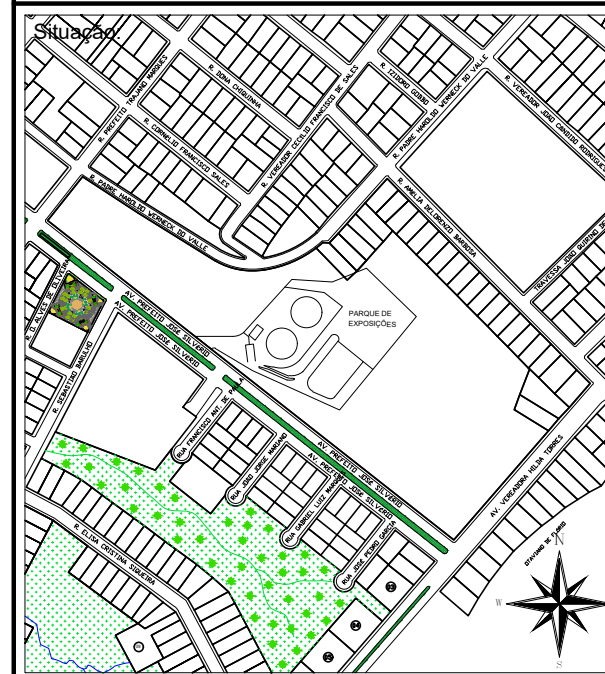

Declaro que a aprovação do projeto não implica no reconhecimento, por parte da prefeitura, do direito de posse do terreno.
O proprietário se compromete a impedir que as águas pluviais sejam lançadas na rede de esgoto.

Proprietário:

MUNICÍPIO DE SÃO PEDRO DA UNIÃO
CNPJ: 18.666.172/0001-64

Responsável Técnico:

HIGOR AUGUSTO SABAG DE PAULO
Engenheiro Civil
CREA MG-238.615/D

ART: MG2023222020

Data: 14/07/2023

Des.: Eng.º Civil
Valquíria Ramos

Aprovações: