


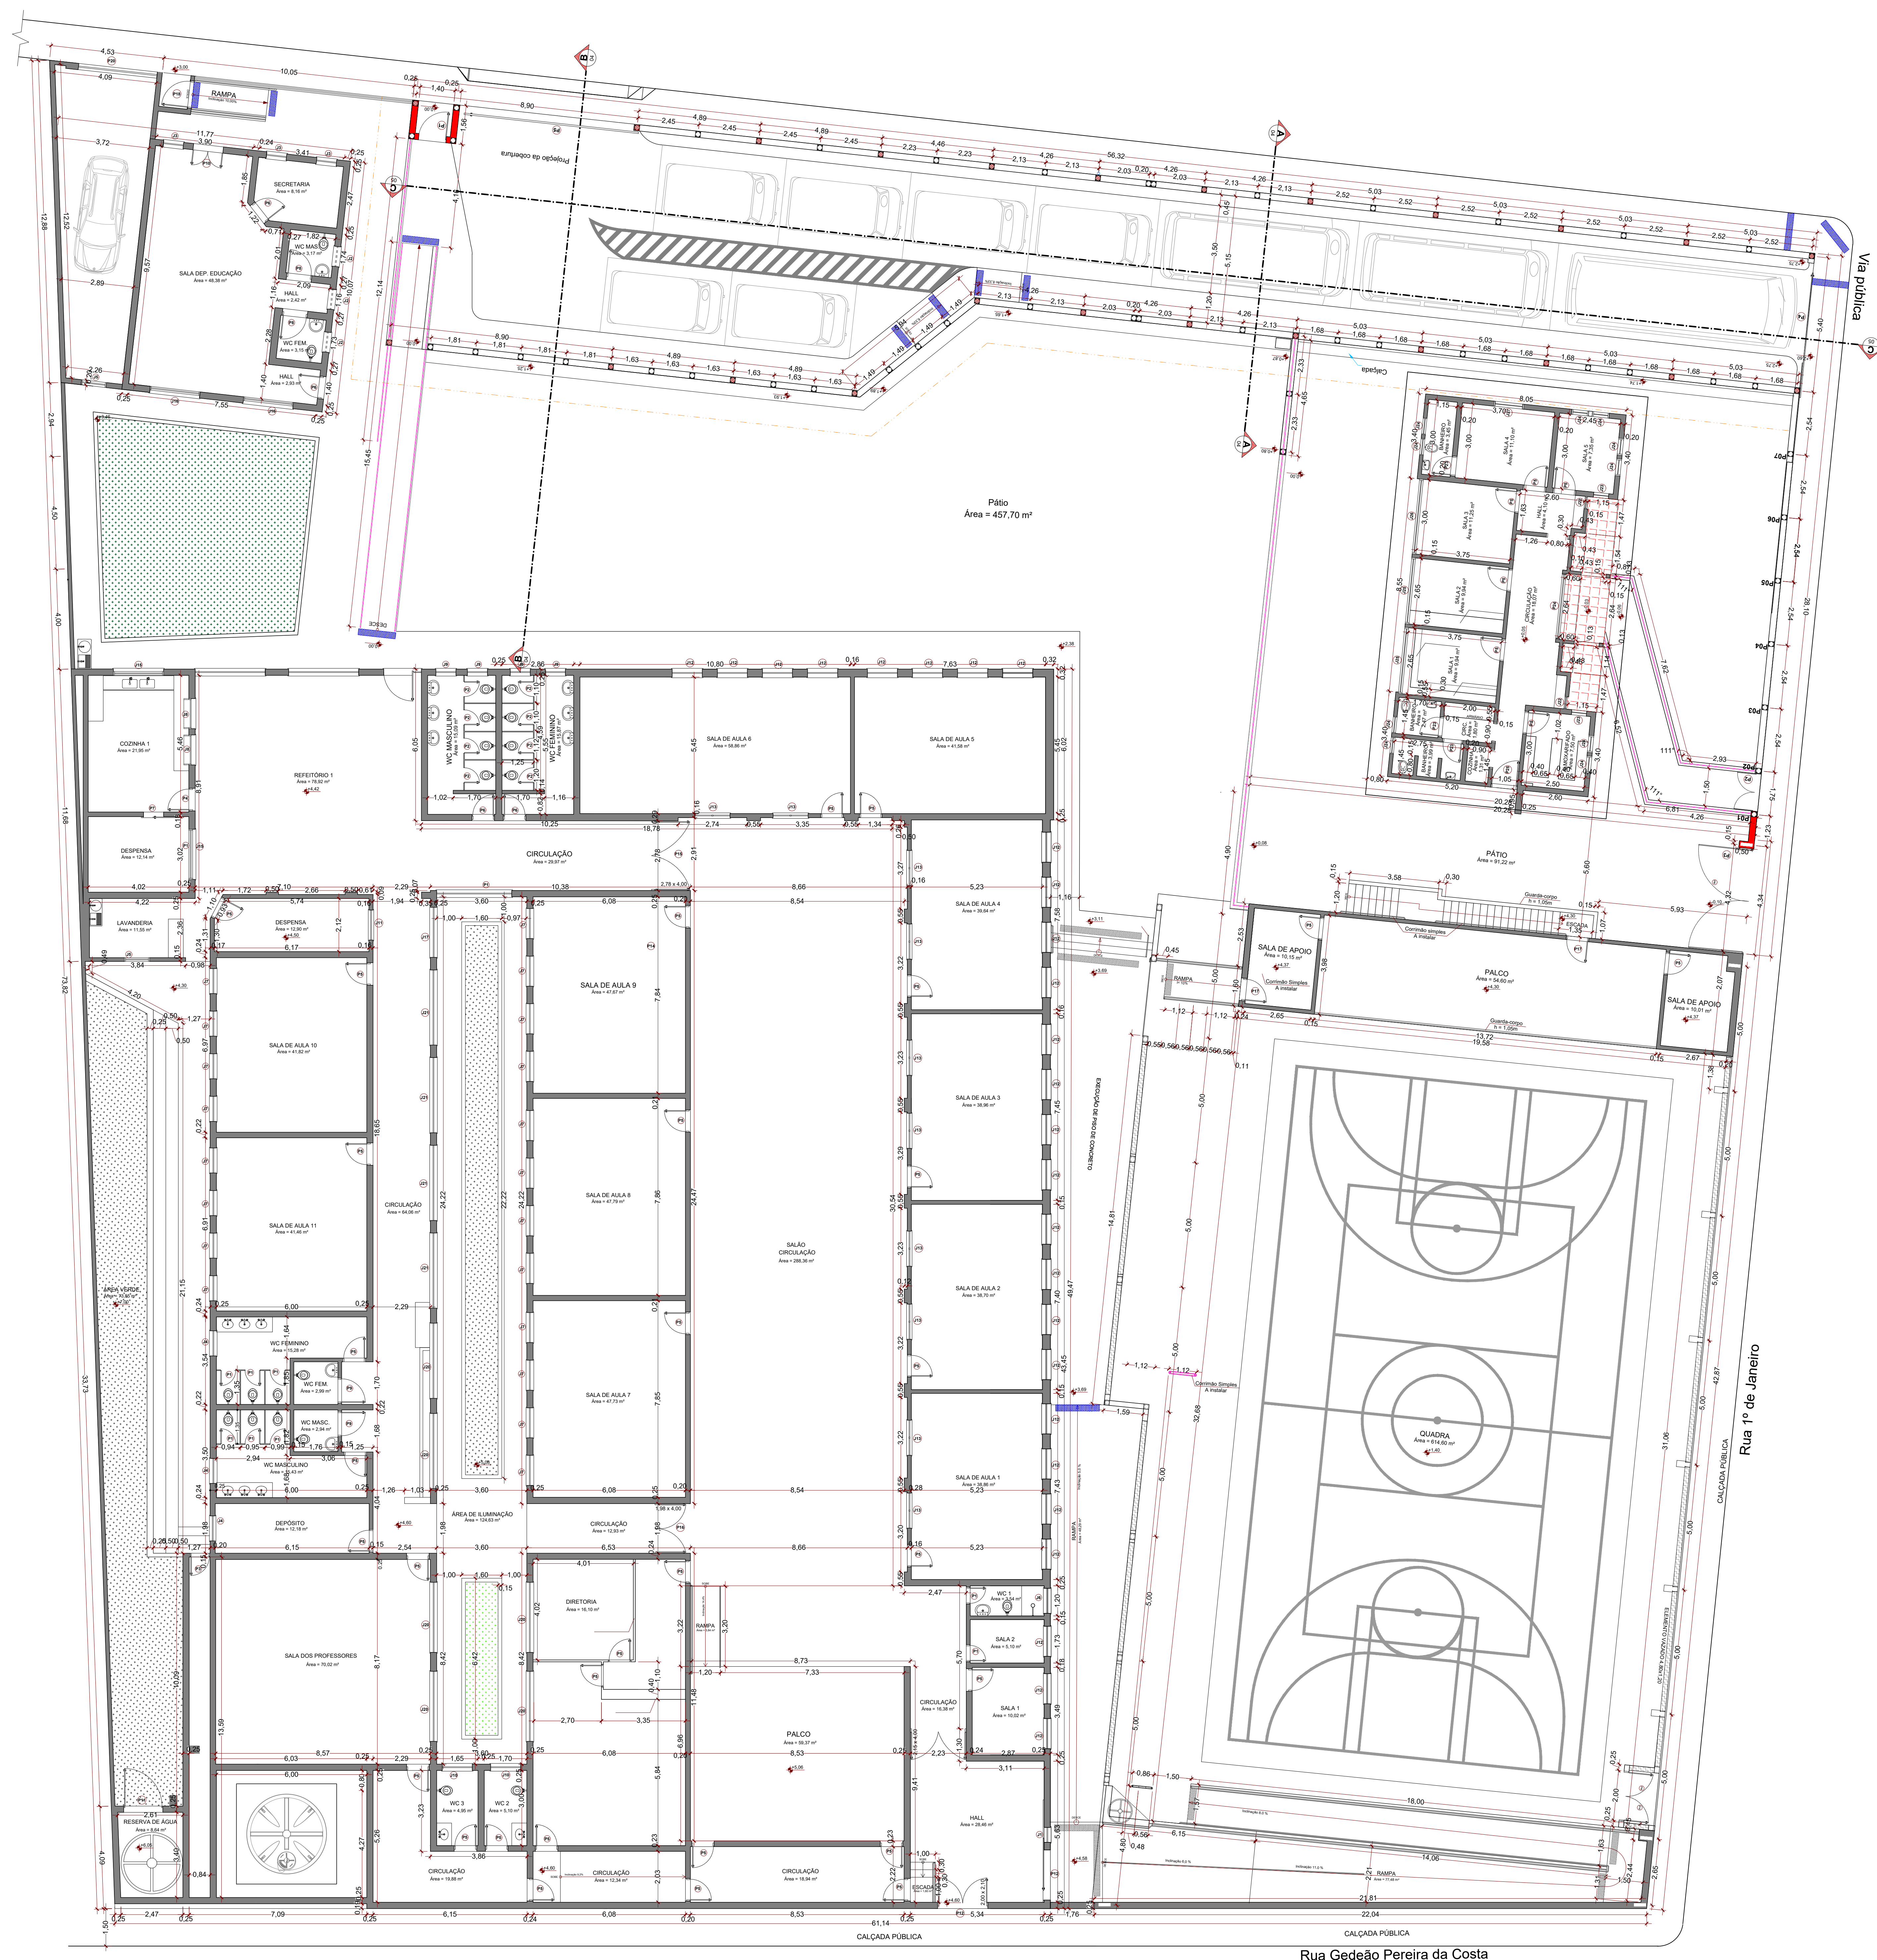

RUA GEDEÃO PEREIRA DA COSTA

Rua Gedeão Pereira da Costa

01 Planta baixa - geral
Escala: 1:100

PROJETO DE ESTACIONAMENTO DA
E. M. DOM HUGO BRESSANE

Folha:
01/07

PLANTA BAIXA

Proprietário: Município de São Pedro da União
CNPJ: 18.666.172/0001-64

Local: Rua Gedeão Pereira da Costa, nº 110, centro
Cidade: São Pedro da União - MG

Matrícula: 25.650

SE

N

NE

E

SE

S

SW

W

NO

N

NE

E

SE

S

SW

W

NO

N

Declaração: Declaro que a aprovação do projeto não implica no reconhecimento, por parte da prefeitura, do direito de posse do terreno.

O proprietário se compromete a impedir que as águas pluviais sejam lançadas na rede de esgoto.

Proprietário:

MUNICÍPIO DE SÃO PEDRO DA UNIÃO
CNPJ 18.666.172/0001-64

Responsável Técnico:

HIGOR AUGUSTO SABAG DE PAULO
Engenheiro Civil
CREA MG-238.615/D

ART: MG20221581779

Data: 24/10/2022

Des: Engrº civil
Valquíria A. Ramos

Quadro de Áreas:

Área do terreno:

4.569,00 m²

Área construída atual:

3.098,39 m²

Área a ser ampliada:

406,96 m²

Área total:

3.905,35 m²

Taxa de ocupação após ampliação:

76,72%

Aprovações: