

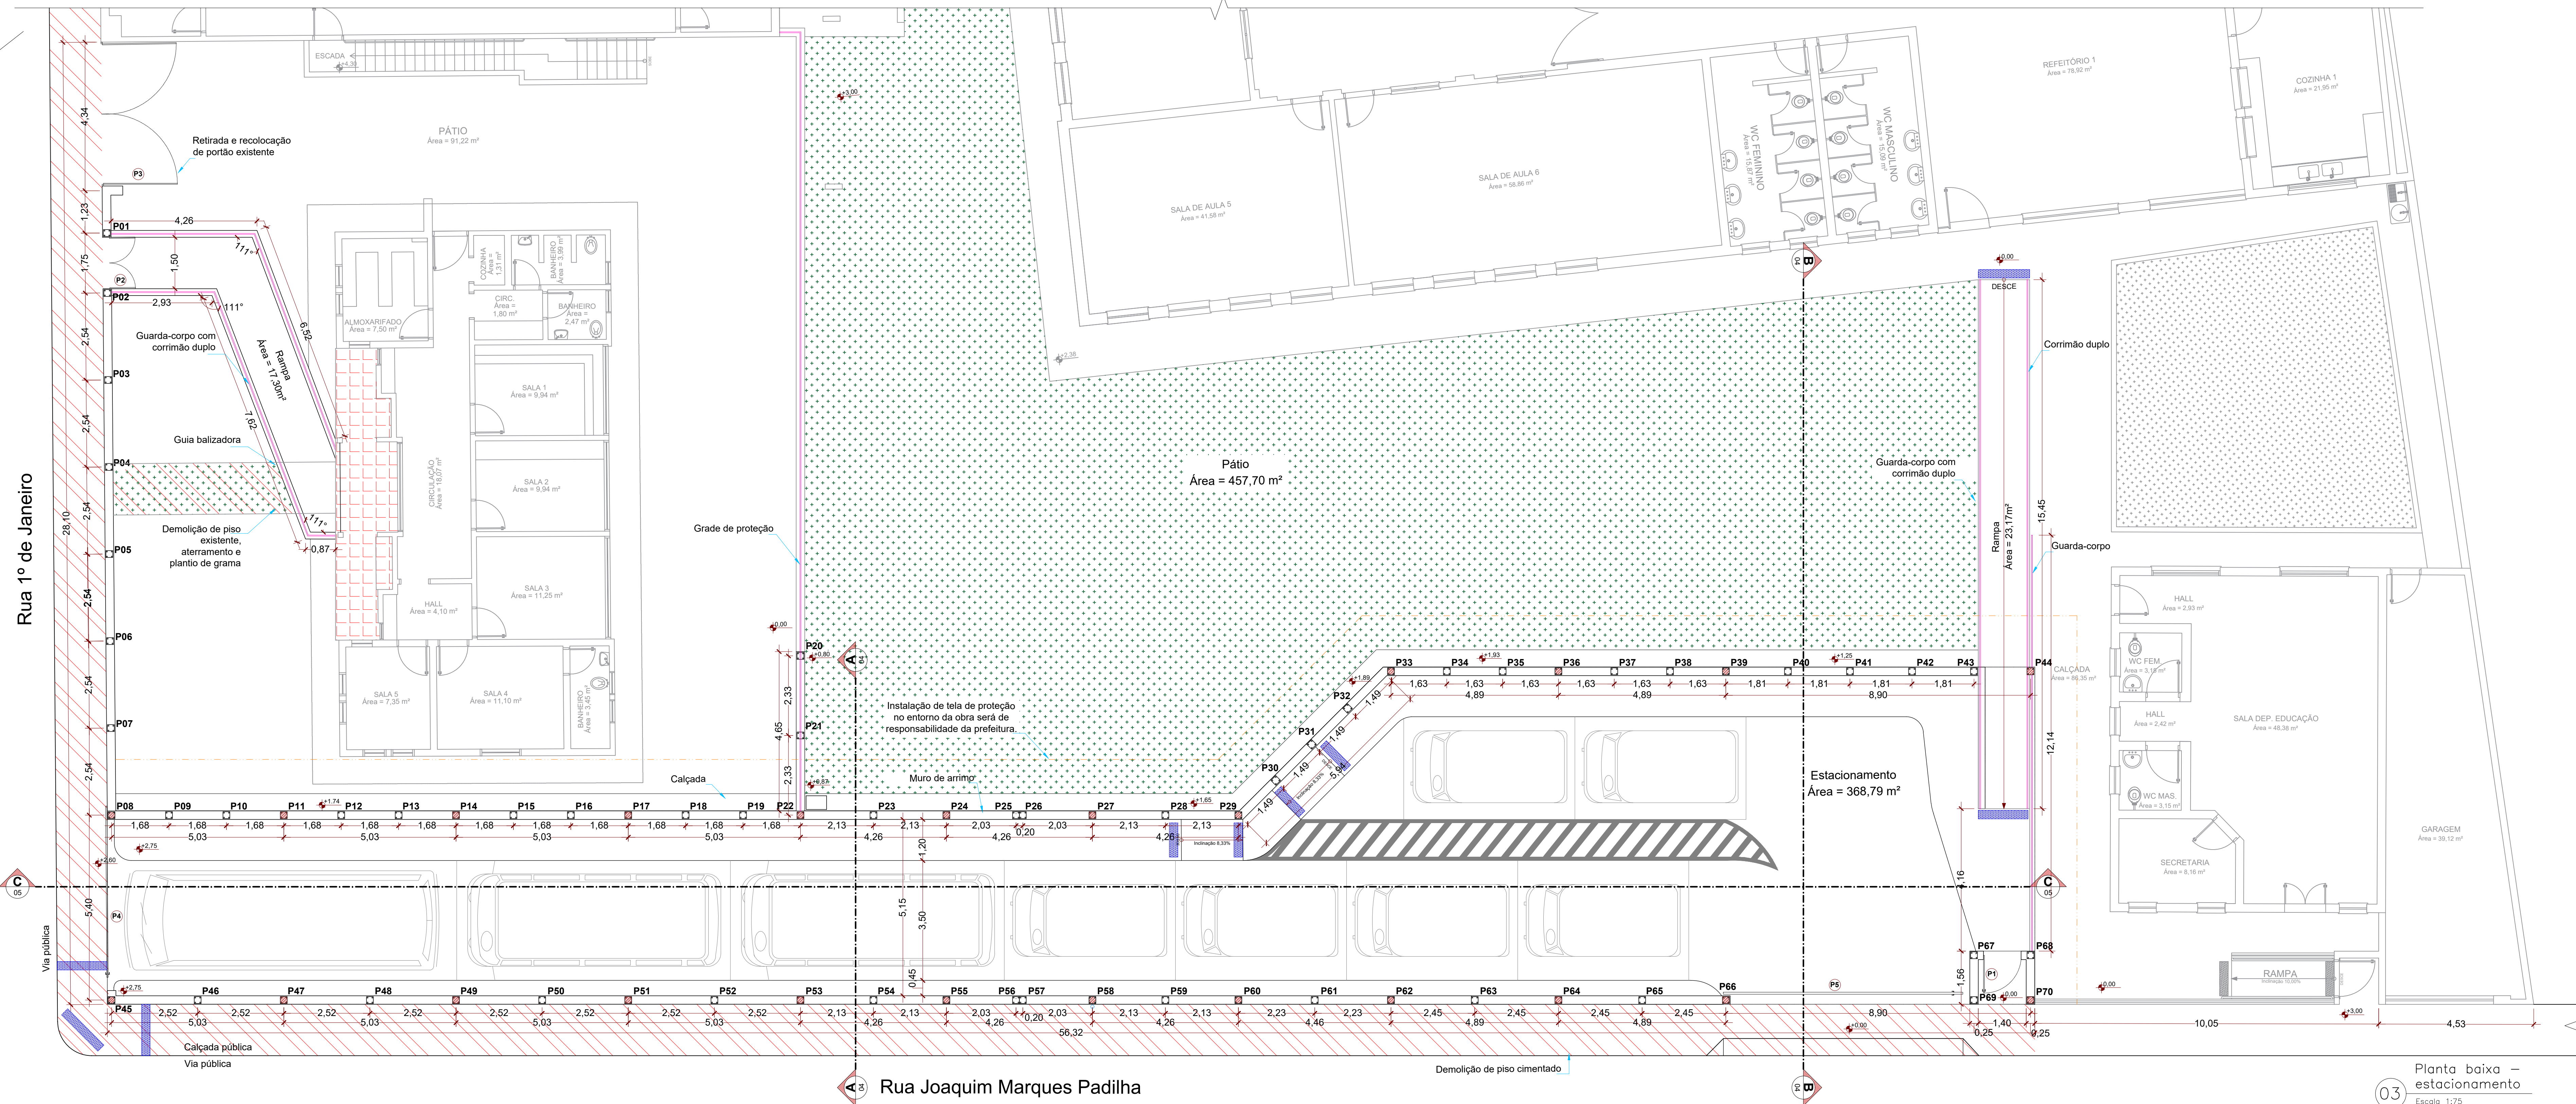


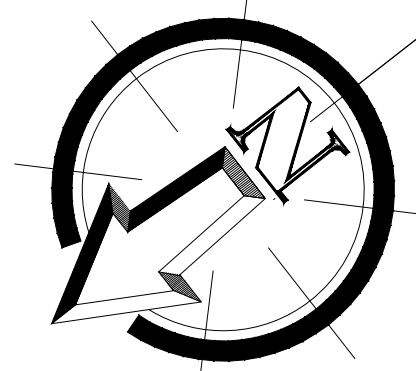

Planta baixa – estacionamento
Escala: 1:75

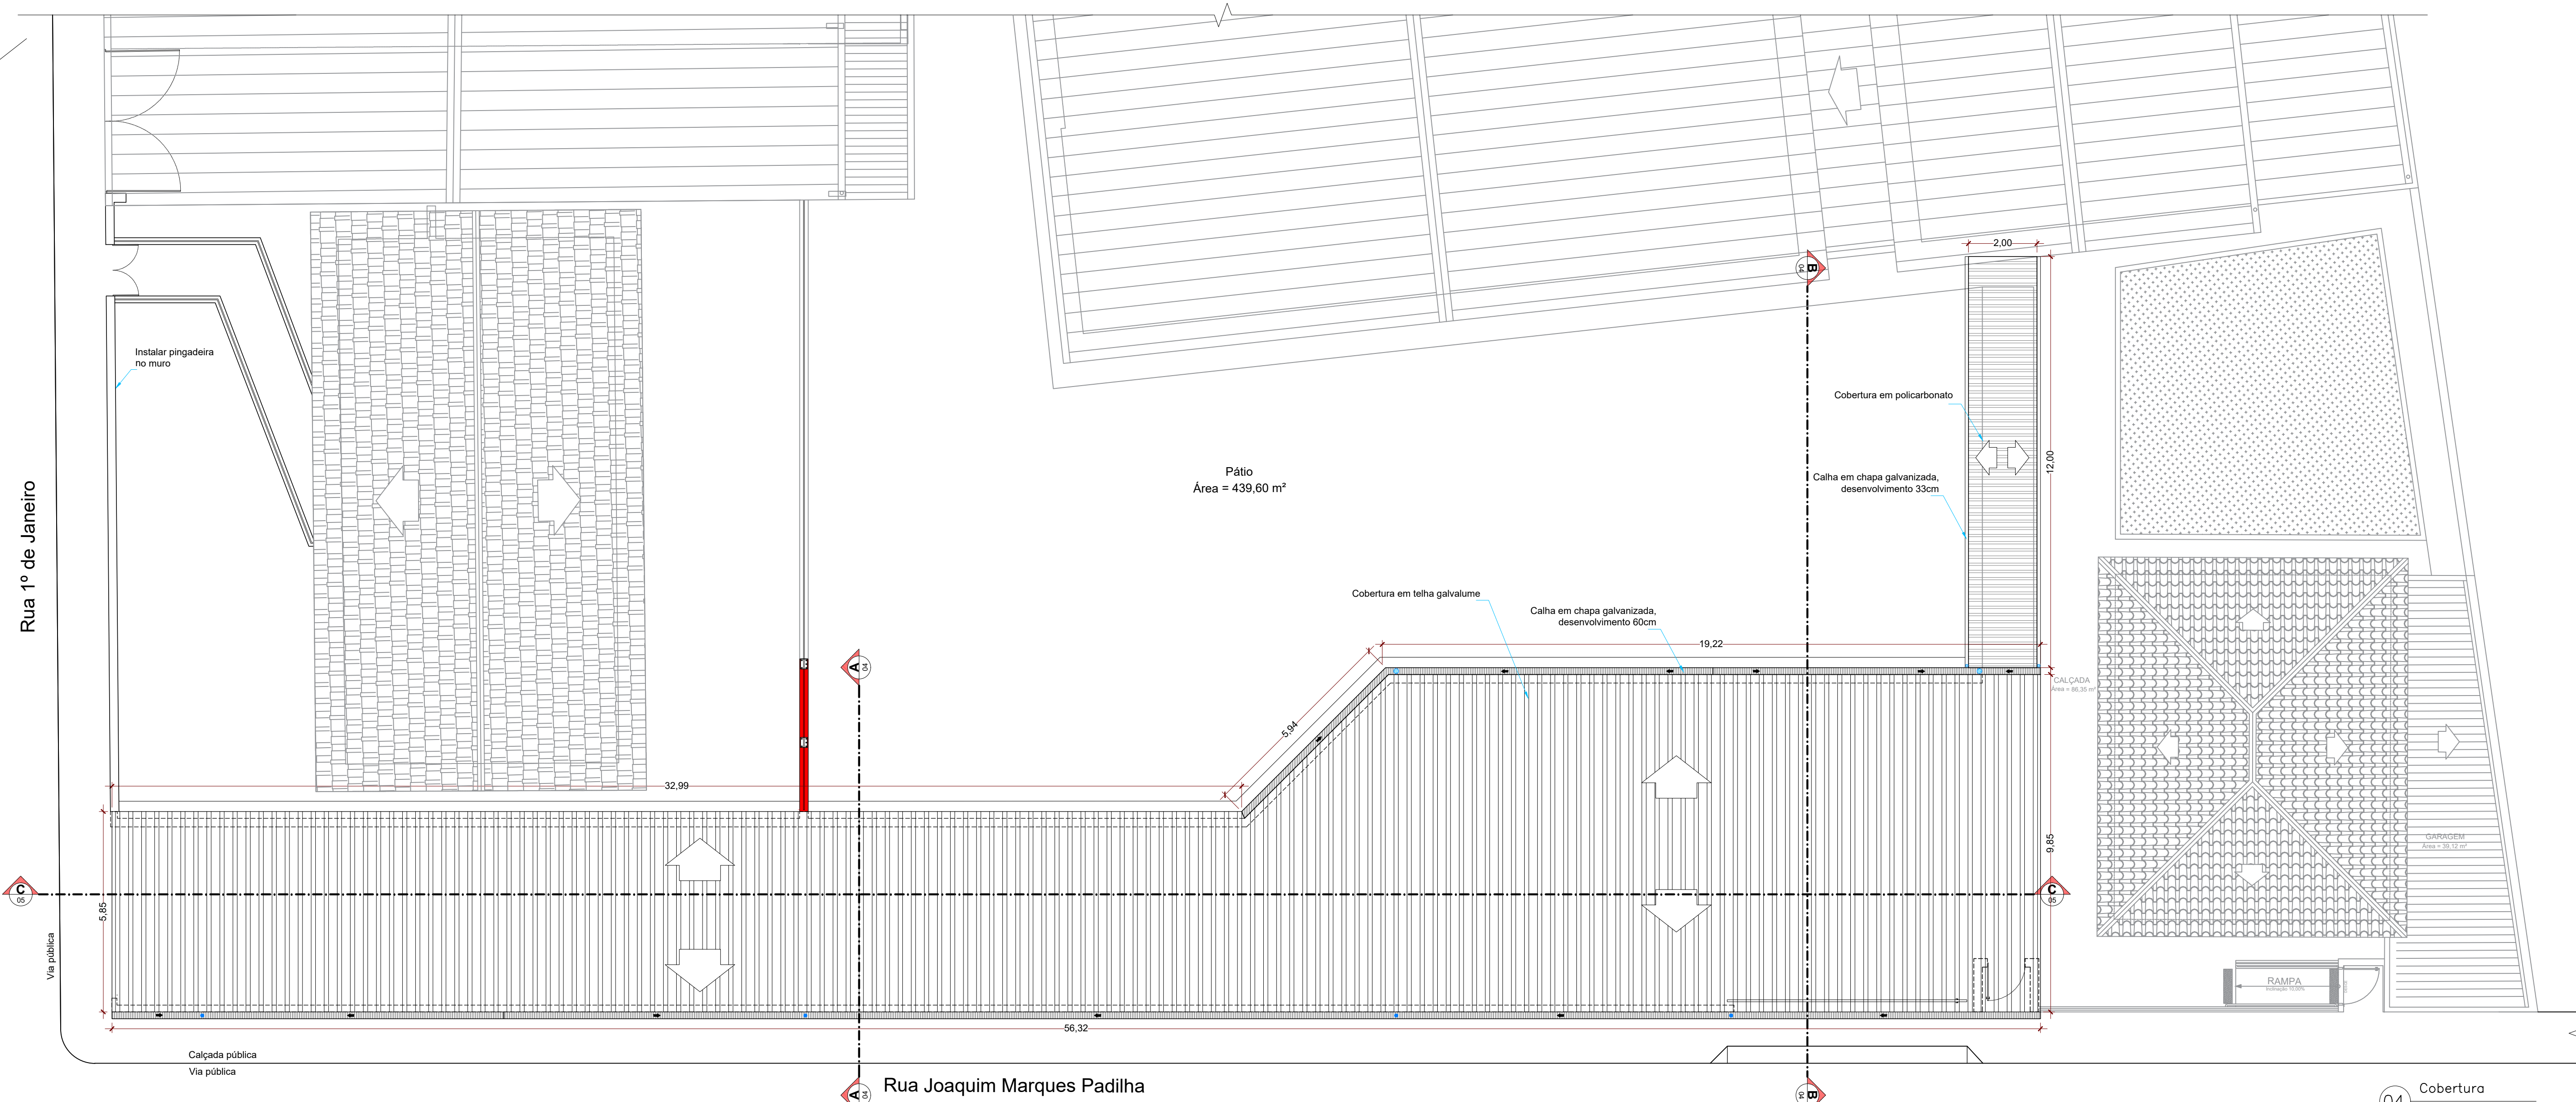

Cobertura
Escala: 1:100

TABELA DE ESQUADRIAS				
LEGENDA DE PORTÕES				
Referência	Dimensões (cm)	Tipo - a instalar	Quantidades	
			Exist.	Inst.
P1	110 x 210	01 folha - de abrir grade, aço	-	01**
P2	150 x 200	02 folhas - de abrir grade, aço	-	01
P3	420 x 210	02 folhas - de abrir tipo lambril, aço	01	01*
P4	500 x 200	01 folha - de correr tipo lambril, aço	-	01
P5	700 x 200	01 folha - de correr grade, aço	-	01

* Será feita a retrada e recolocação do portão "P3"
** Esta porta deverá conter abertura pelo lado interno sem necessidade de chave e abertura pelo lado externo com chave conforme item 5.5.4.10 da IT-03*

Obra		Projeto de Estacionamento da E. M. Dom Hugo Bressane	
RUA GEDÉAO PEREIRA DA COSTA, 110, CENTRO, SÃO PEDRO DA UNIAO - MG		Município de São Pedro da União - MG	
Responsável Técnico		Proprietário	
Higor Augusto Sávio de Paula Eng. Civil - CREA MG-236.615/D		Município de São Pedro da União CNPJ 18.666.172/0001-64	
Projeto ARQUITETÔNICO			
Descrição		Observações	Folha 3
CORTES FACHADAS		ART: MG20221581779	Conv. 1/4
Data		24/10/2022	Escala
INDICADAS		Desenho Eng.º civil	Conferência
		Valquiria Ramos	Higor Sabag