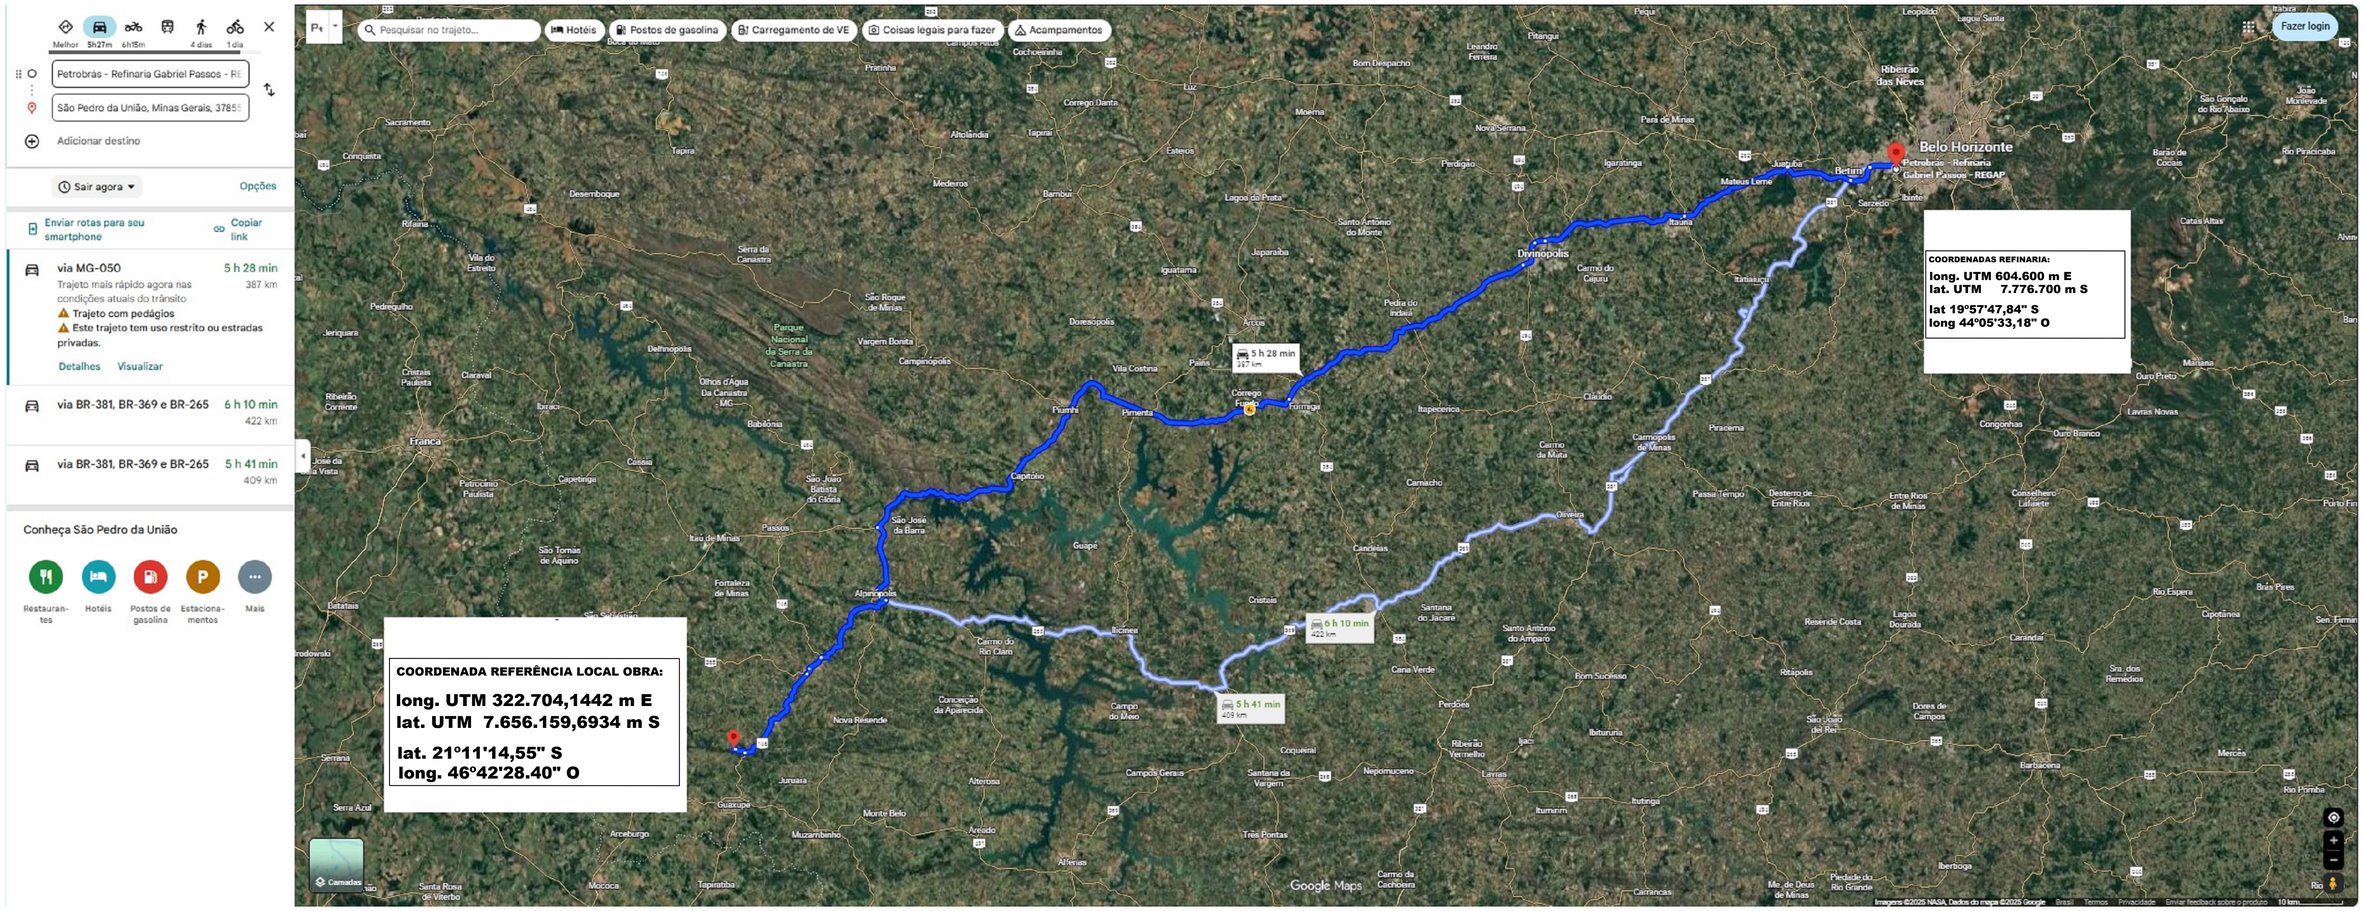

COORDENADAS REFERÊNCIA LOCAL OBRA
long. UTM 322.704,1442 mE lat. UTM: 7.656.159,6934 mS lat.: 21°11'14,55" S long.: 46°42'28.40" O

COORDENADAS REFINARIA:
long. UTM 604.600 m E lat. UTM 7.776.700 m S lat.: 19°57'47,84" S long.: 44°05'33,18" O

CROQUI DE LOCALIZAÇÃO DA OBRA A REFINARIA

FOLHA: 08/10

PROPRIETÁRIO: PREFEITURA MUNICIPAL DE SÃO PEDRO DA UNIÃO
CNPJ: 18.666.172/0001-64
ENDEREÇO DA OBRA: PAVIMENTAÇÃO DE ESTRADA VICINAL QUE LIGA RODOVIA MUNICIPAL LMG-838
ENDEREÇO: ESTRADA VICINAL - DISTRITO DE BIGUATINGA.
MUNICÍPIO: SÃO PEDRO DA UNIÃO - MG
COMARCA: GUAXUPÉ
DATA: 01 DE DEZEMBRO DE 2025
N° OPERAÇÃO: 1087083-46
N° SICONV: 942404/2023

PROPRIETÁRIO:	RESPONSÁVEL TÉCNICO:
PREFEITURA MUNICIPAL DE SÃO PEDRO DA UNIÃO CNPJ: 18.666.172/0001-64	MAICON MARLUZ GOMES Engenheiro Civil CREA MG-2238.550/D