
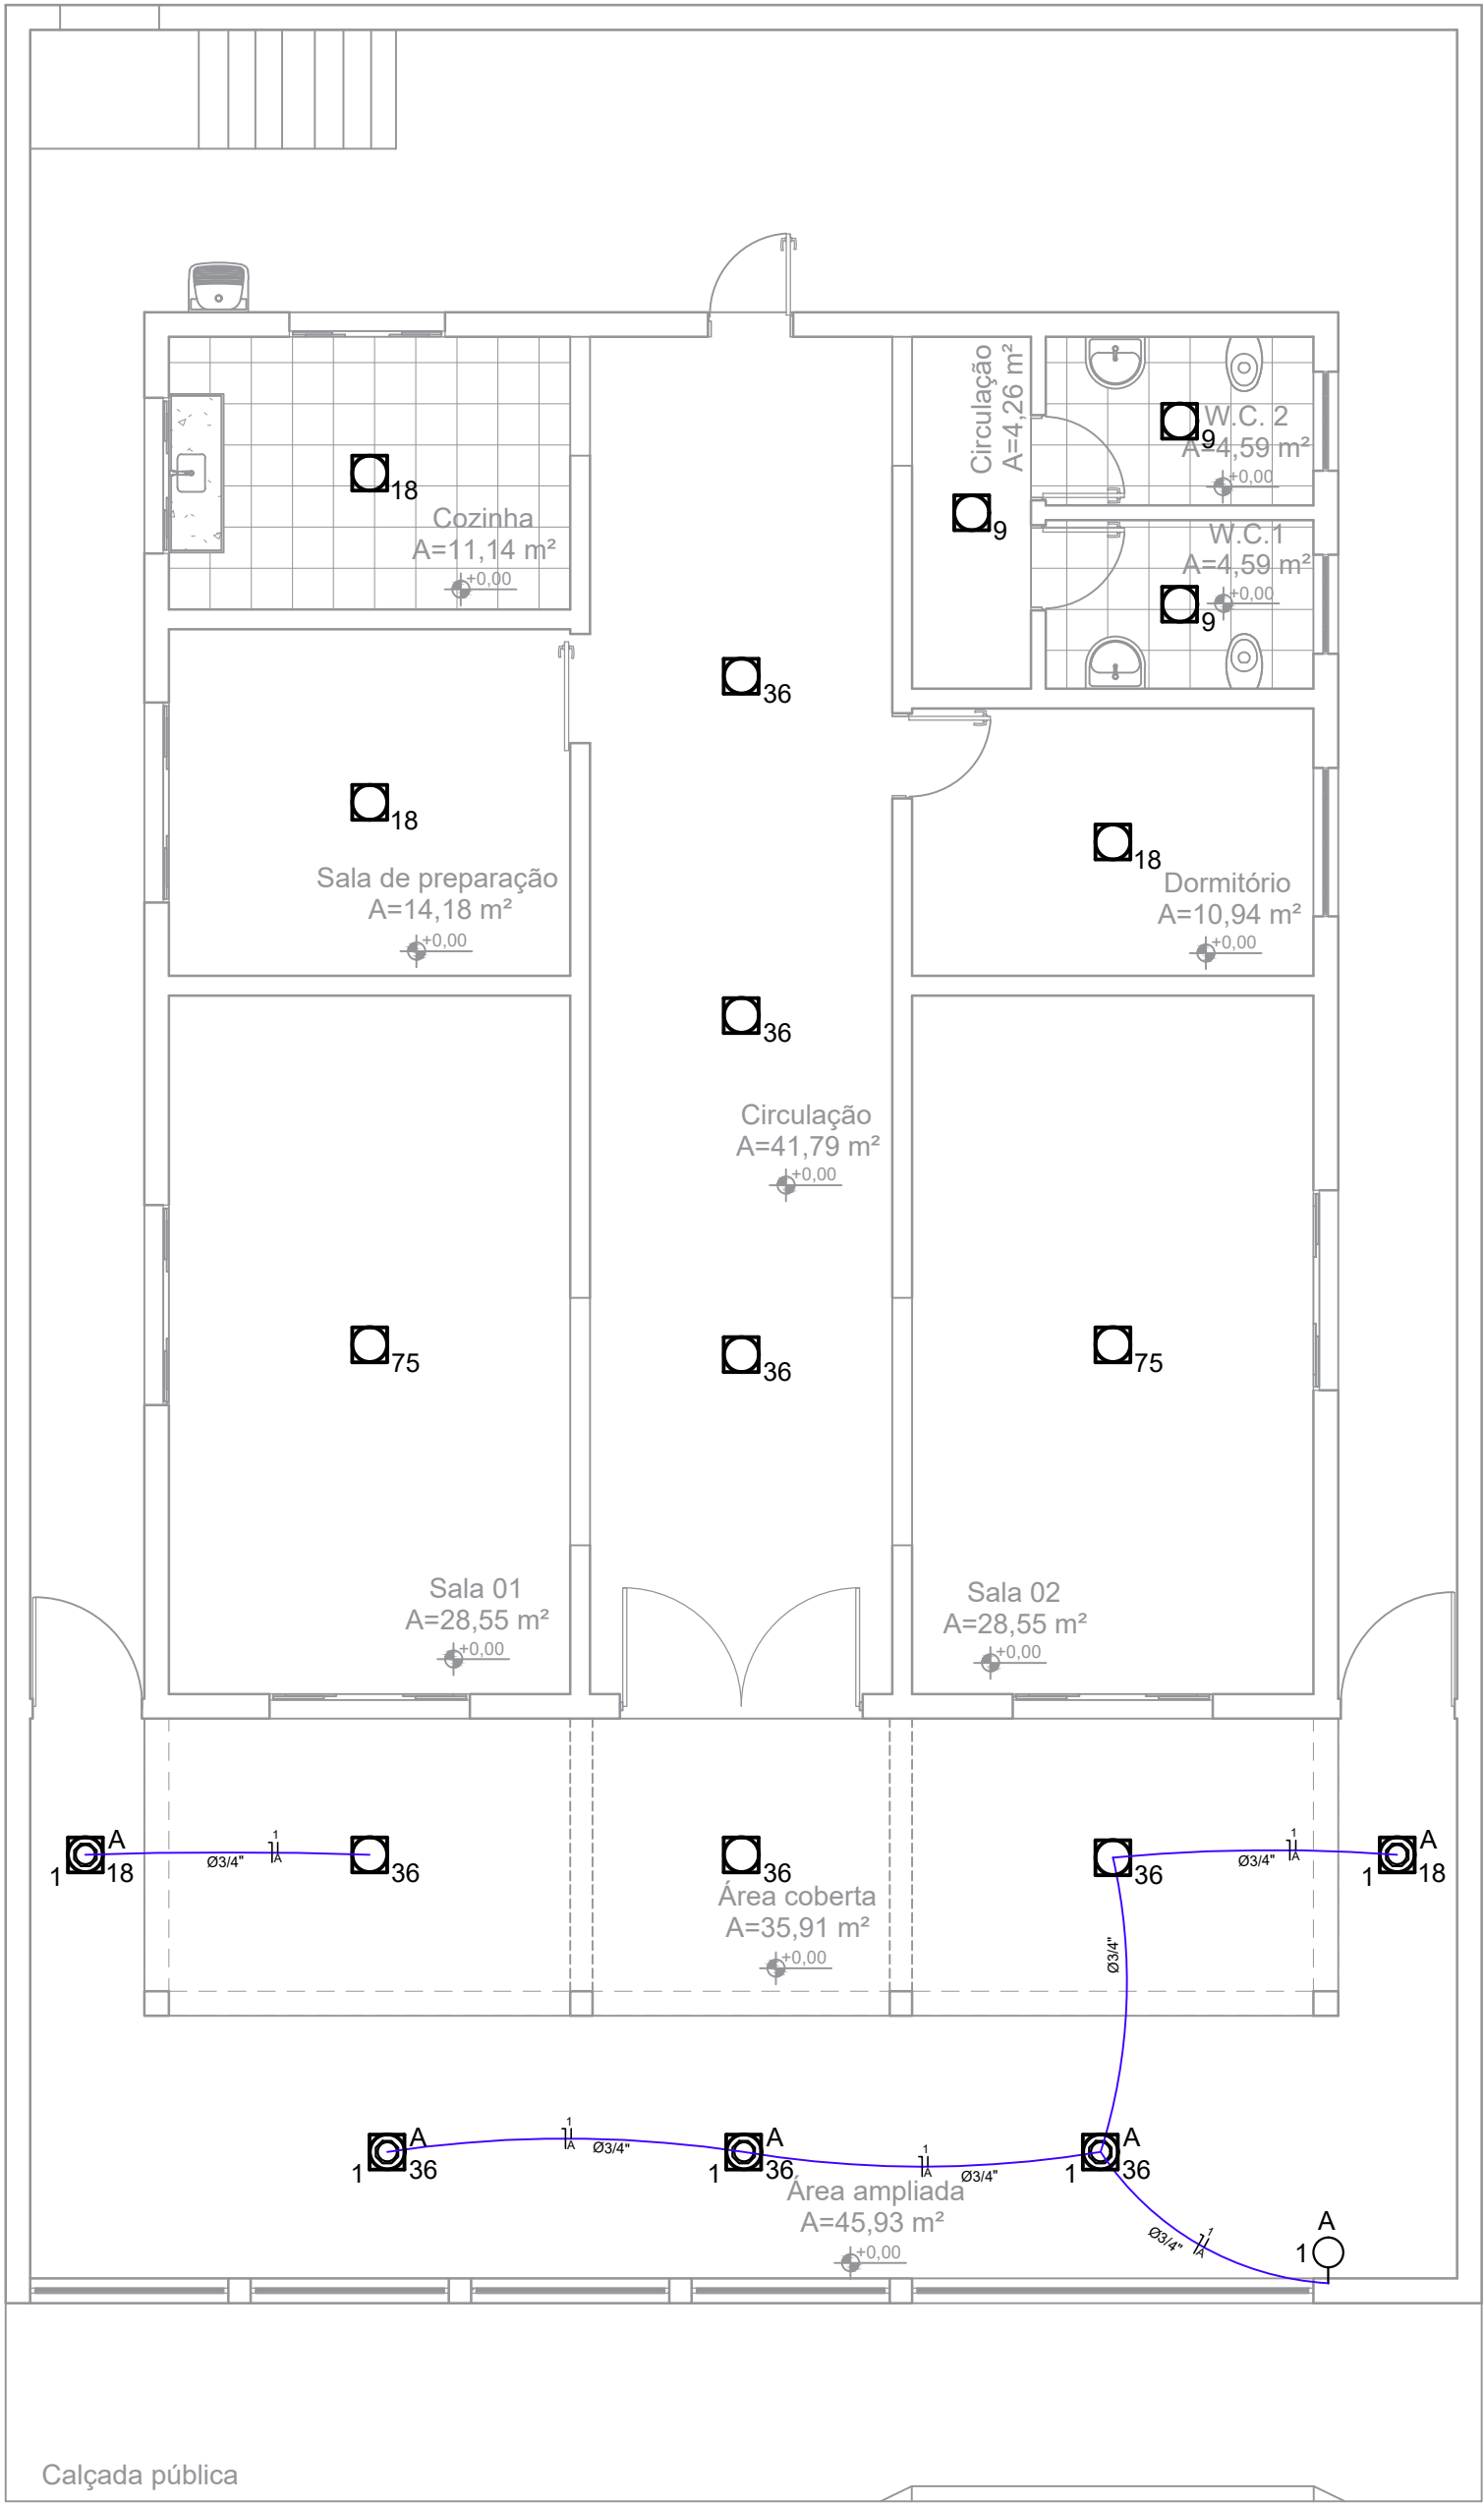


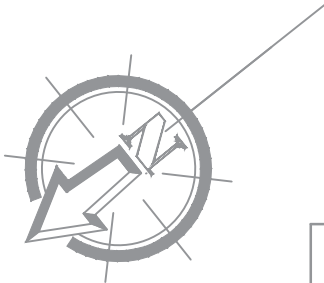

Instalações elétricas

Escala 1:75

QUANTITATIVO DE MATERIAIS

QTDE.	UNID.	DESCRIÇÃO
2,10	m	ELETRODUTO FLEXÍVEL CORRUGADO, PVC, ANTI-CHAMA, DN 25MM (3/4"), APLICADO EM ALVENARIA
18,80	m	ELETRODUTO FLEXÍVEL CORRUGADO, PVC, DN 25 MM (3/4"), PARA CIRCUITOS TERMINAIS INSTALADO EM LAJE
1,00	un	CAIXA RETANGULAR 4" X 2" MÉDIA (1,30 M DO PISO), PVC, INSTALADA EM PAREDE
51,80	m	CABO DE COBRE FLEXÍVEL ISOLADO, 1,5 MM², ANTI-CHAMA 450/750 V, PARA CIRCUITOS TERMINAIS
1	un	INTERRUPTOR SIMPLES (1 MÓDULO), 10A/250V, INCLUINDO SUPORTE E PLACA
3	un	LUMINÁRIA LED SLIM 9W 6500K - BRANCO FRIO, 30 CM, FLUXO LUMINOSO 700 LÚMENS, INCLUSIVE KIT FIXAÇÃO
5	un	LUMINÁRIA LED SLIM 18W 6500K - BRANCO FRIO, 50 CM, FLUXO LUMINOSO 1400 LÚMENS, INCLUSIVE KIT FIXAÇÃO
9	un	LUMINÁRIA LED SLIM 36W 6500K - BRANCO FRIO, 100 CM, FLUXO LUMINOSO 2800 LÚMENS, INCLUSIVE KIT FIXAÇÃO
2	un	LUMINÁRIA TUBULAR LED SOBREPOR COMPLETA 75W BRANCO FRIO, 240 CM, FLUXO LUMINOSO 6400 LÚMENS
16	un	PONTO DE UTILIZAÇÃO DE EQUIPAMENTOS ELÉTRICOS, RESIDENCIAL, INCLUINDO SUPORTE E PLACA, CAIXA ELÉTRICA, ELETRODUTO, CABO, RASGO, QUEBRA E CHUMBAMENTO
16	un	LUMINÁRIA DE EMERGÊNCIA COM 30 LÂMPADAS LED DE 2W, SEM REATOR
19	un	CONJUNTO DE UMA (1) PLACA CEGA 3"X3", TIPO REDONDA, INCLUSIVE FORNECIMENTO, INSTALAÇÃO, SUPORTE E PLACA
5	un	CAIXA DE LIGAÇÃO/ PASSAGEM EM PVC RÍGIDO PARA ELETRODUTO, OCTOGONAL COM ANEL DESLIZANTE, DIMENSÕES 3"X3", EMBUTIDA EM LAJE

LEGENDA

	INTERRUPTOR PARALELO DE 1 SEÇÃO COM UMA TOMADA UNIVERSAL, EMBUTIDA, 2P+T, MÉDIA, h= 130 cm DO PISO ACABADO, 127V
	ELETRODUTO FLEXÍVEL CORRUGADO, PVC, DN 25MM EMBUTIDO NA PAREDE OU FIXADO SOBRE A LAJE.
	DIÂMETRO DO ELETRODUTO
	CAIXA OCTOGONAL EMBUTIDA EM LAJE
	LÂMPADA TUBULAR LED T8 - 36W

Obra			
PROJETO DE AMPLIAÇÃO E SERVIÇOS DE MANUTENÇÃO DO VELÓRIO MUNICIPAL			
AVENIDA TADEU BEATRIZ DE SIQUEIRA, nº 275, CENTRO, SÃO PEDRO DA UNIÃO - MG			
Responsável Técnico		Proprietário	
Higor Augusto Sabag de Paulo Eng. Civil - CREA MG-238.615/D		Município de São Pedro da União CNPJ 18.666.172/0001-64	
Projeto			
PROJETO ELÉTRICO			
Descrição		Observações	Folha
DETALHES ELÉTRICOS		ART: MG20221581911	1
Data	Escala	Desenho Engº civil	Conferência
24/10/2022	INDICADAS	Valquíria Ramos	Higor Sabag