
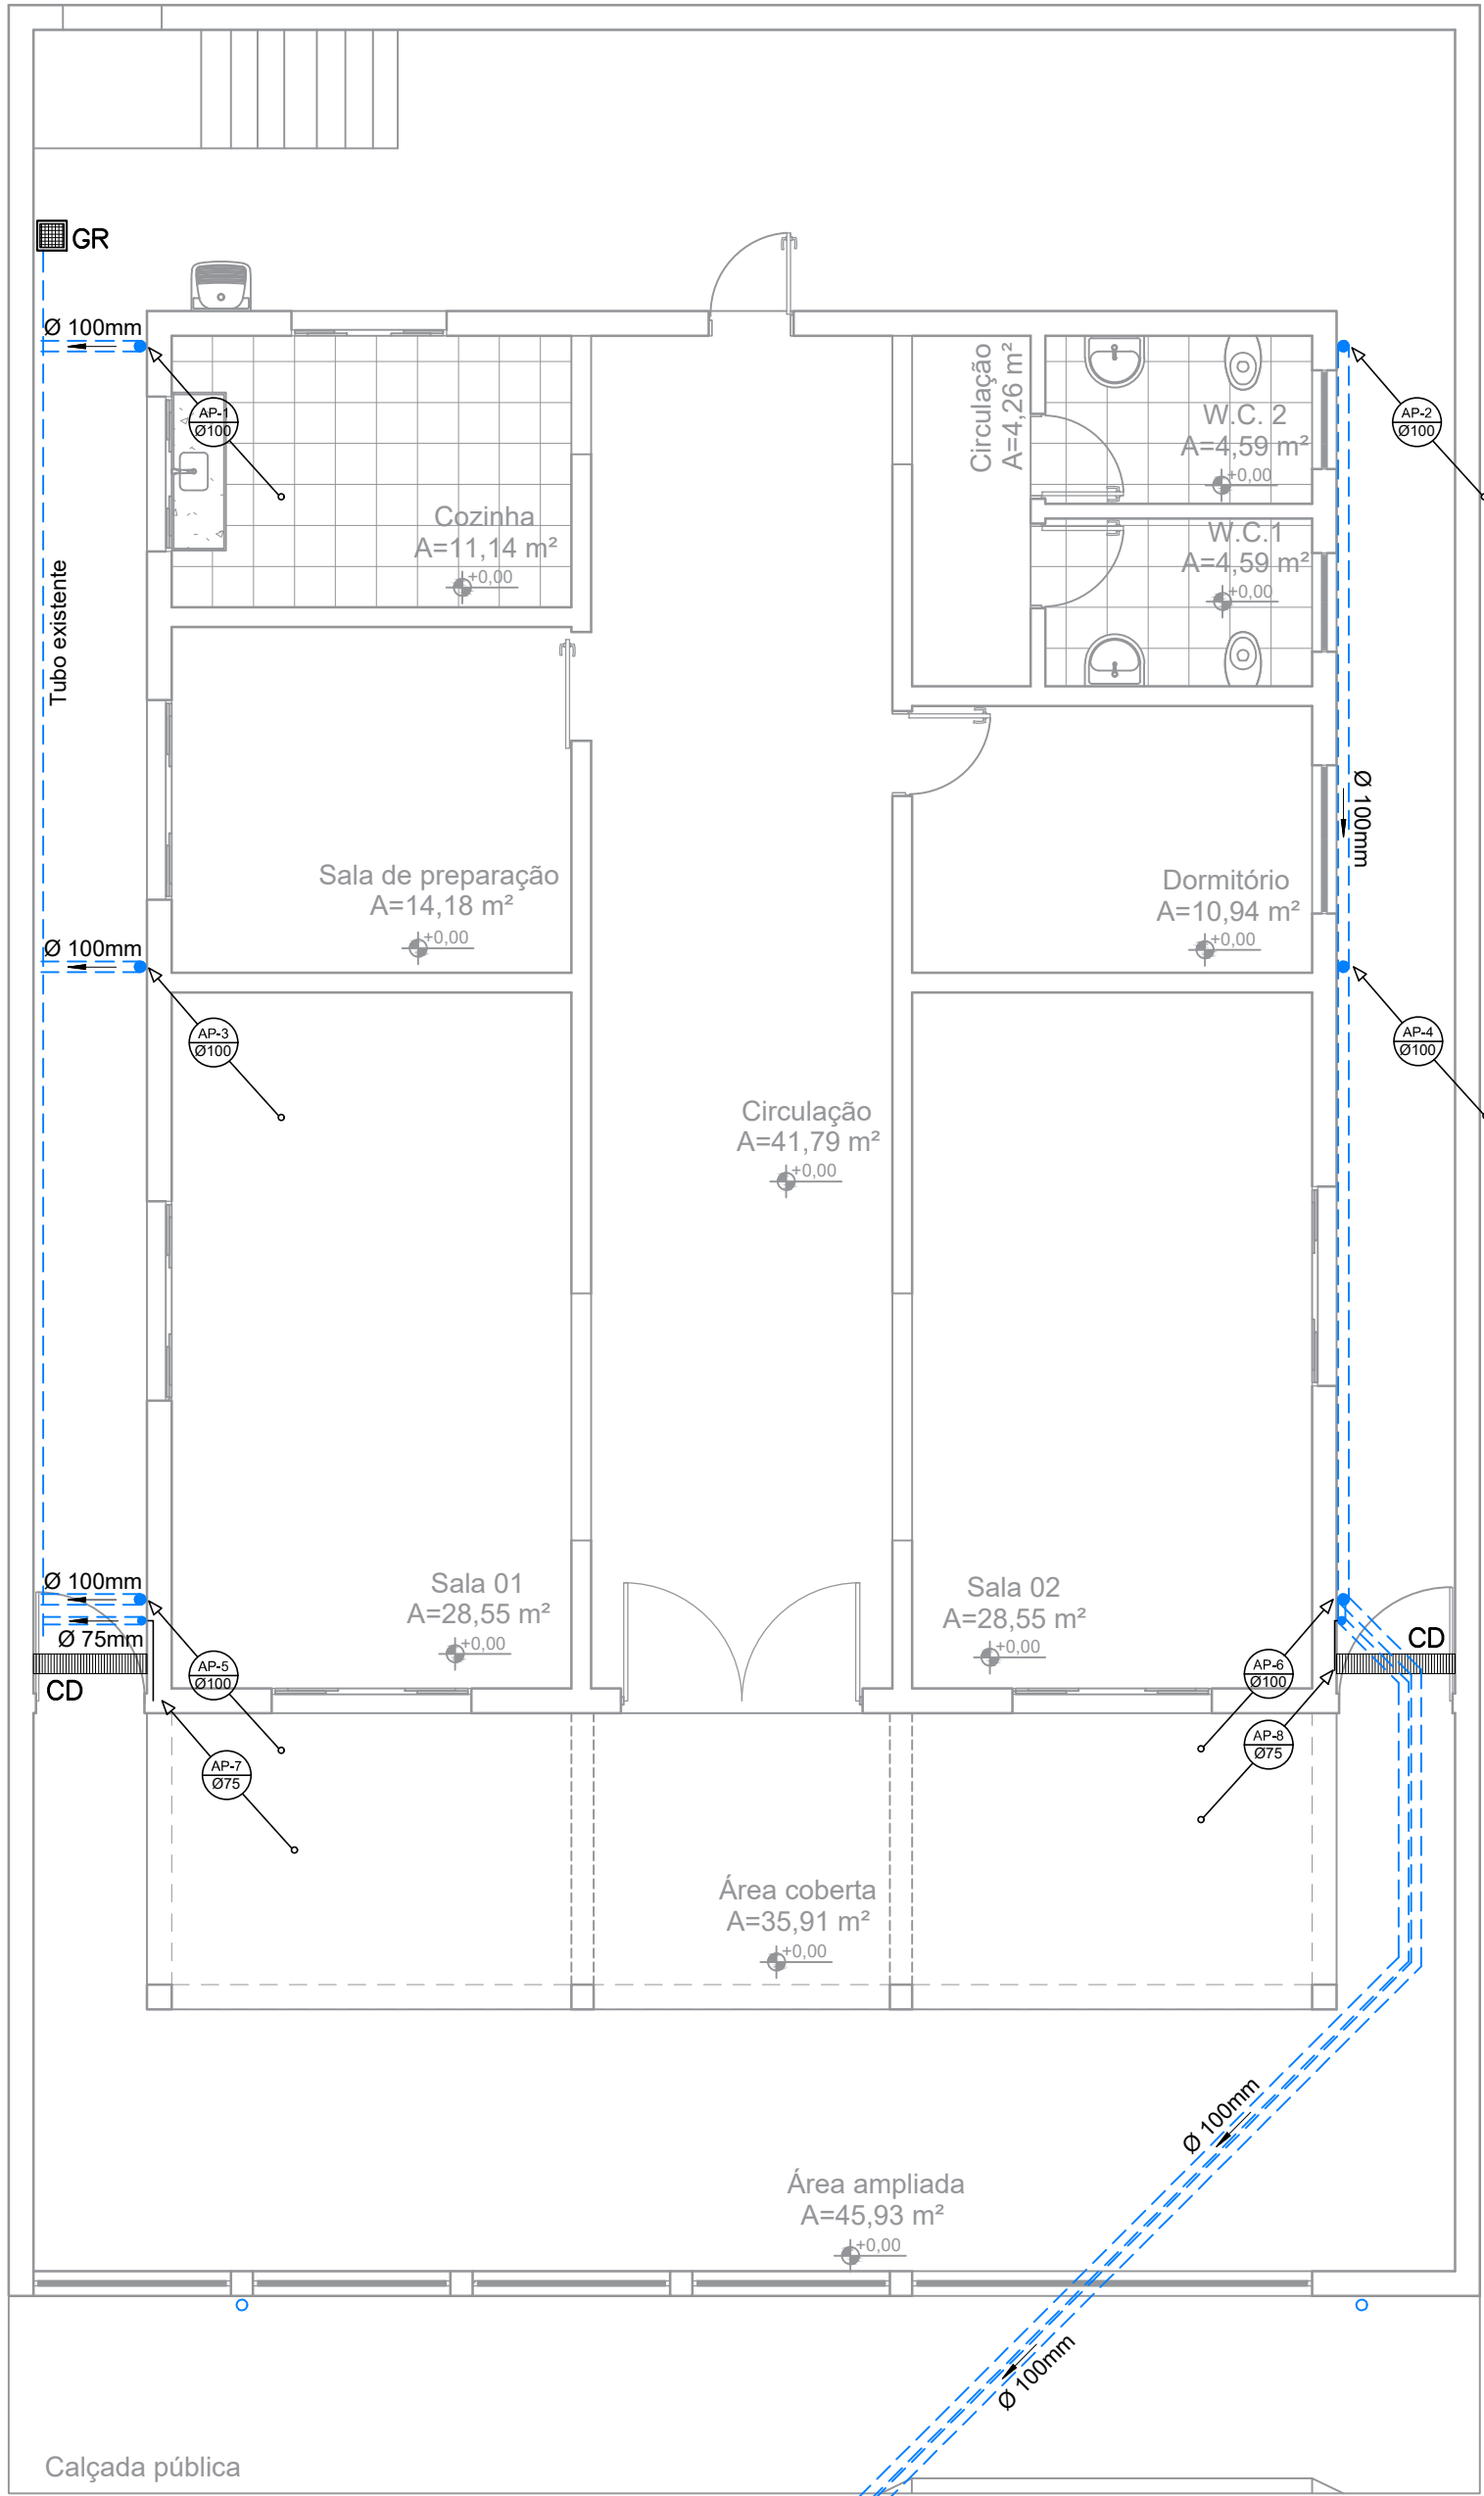


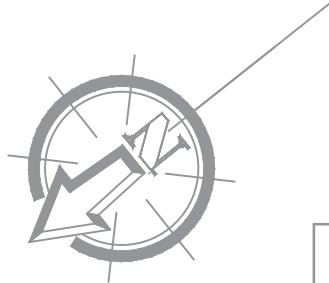

Avenida Tadeu Beatriz de Siqueira

Água pluvial – térreo

Escala 1:100

LEGENDA

CONDUTOR HORIZONTAL E VERTICAL

CONDUTOR VERTICAL DESCENDO

GR GRELHA FERRO FUNDIDO 30X30cm

CONDUTOR VERTICAL SUBINDO

CD CANALETA DE DRENAGEM COM GRELHA 30X20X100cm

SENTIDO DE ESCOAMENTO

Obra PROJETO DE AMPLIAÇÃO E SERVIÇOS DE MANUTENÇÃO DO VELÓRIO MUNICIPAL

AVENIDA TADEU BEATRIZ DE SIQUEIRA, nº 275, CENTRO, SÃO PEDRO DA UNIÃO - MG

Responsável Técnico

Proprietário

Higor Augusto Sabag de Paulo
Eng. Civil - CREA MG-238.615/D

Município de São Pedro da União
CNPJ 18.666.172/0001-64

Projeto

PROJETO HIDROSSANITÁRIO

Descrição

ÁGUA PLUVIAL

Observações

ART: MG20221581911

Folha

1

Conj.

4

Fia./Conj.

1

Data

24/10/2022

Escala

INDICADAS

Desenho Eng^o. civil
Valquíria Ramos

Conferência

Higor Sabag