



1 ELEVÇÃO PRINCIPAL
Escala 1:100

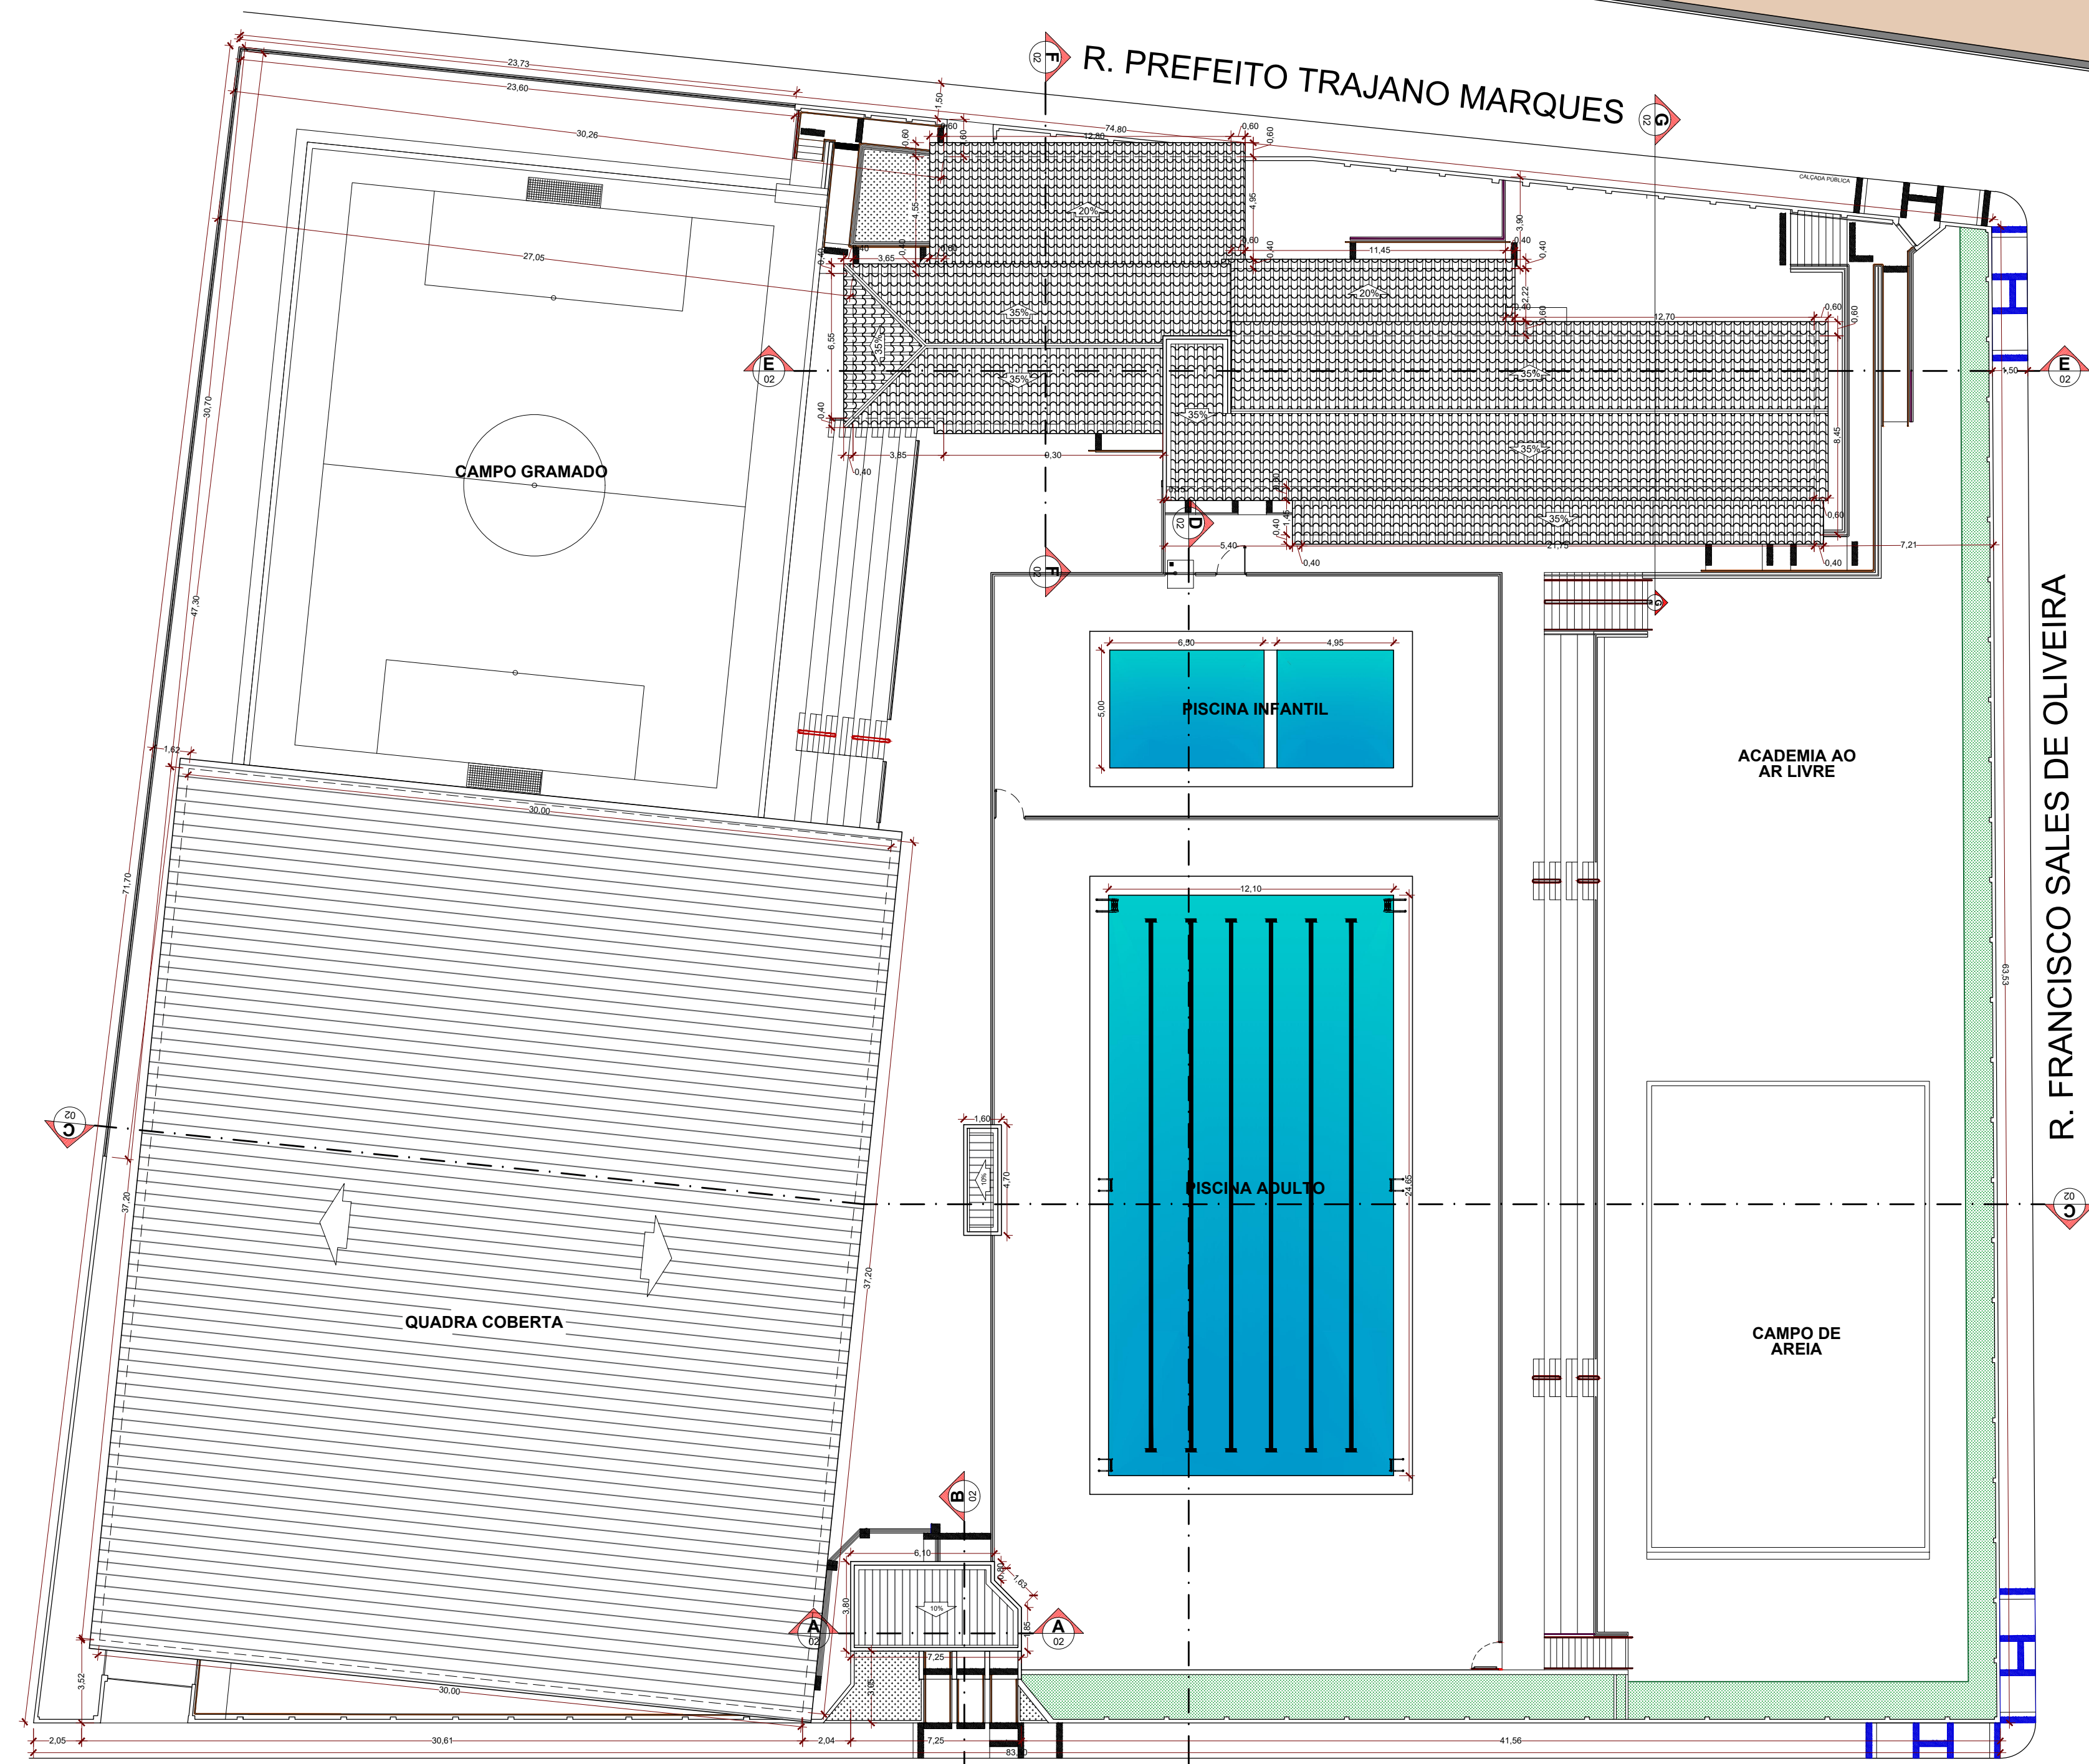

3 COBERTURA E IMPLANTAÇÃO
Escala 1:200

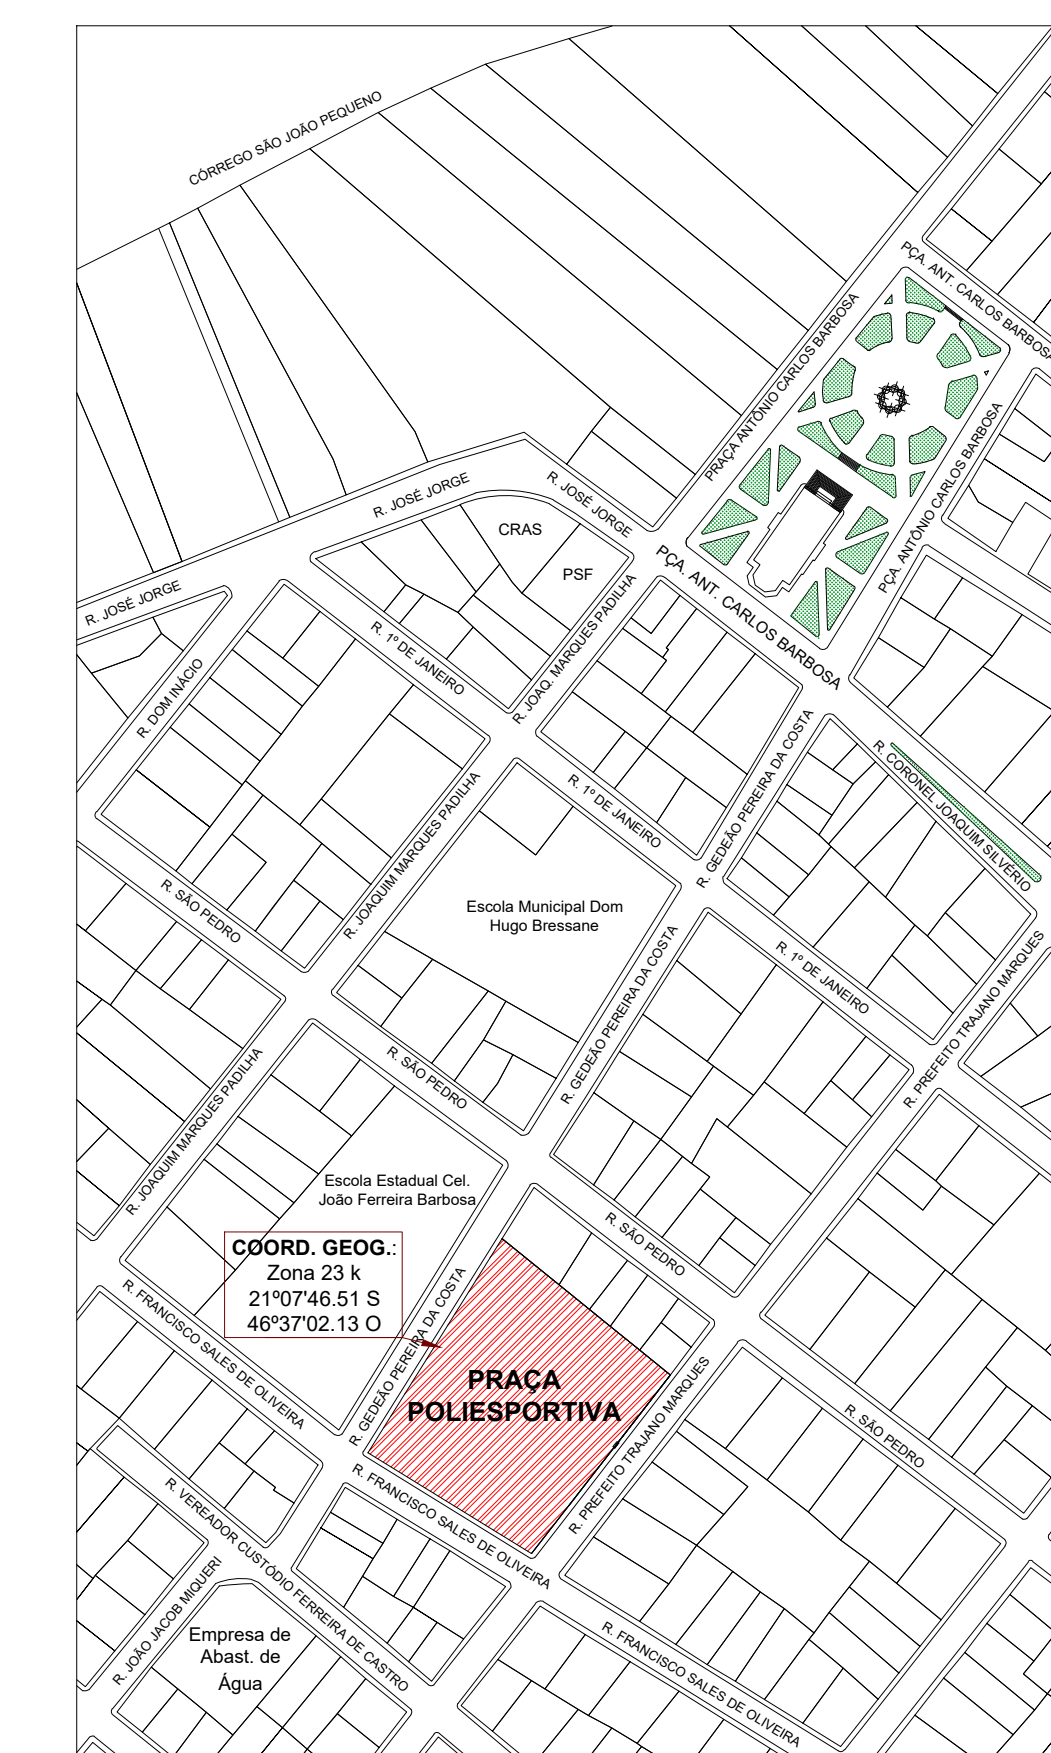

4 LOCALIZAÇÃO
Sem Escala

2 ELEVÇÃO DOS FUNDOS
Escala 1:100

PROJETO ARQUITETÔNICO DE REFORMA DA PRAÇA POLIESPORTIVA MUNICIPAL		Folha: 03/03
COBERTURA E IMPLANT., FACHADAS PRINCIPAL/ FUNDOS, LOCALIZAÇÃO		
Proprietário: Prefeitura Municipal de São Pedro da União		COORDENADAS GEOGRÁFICAS: Zona 23 k 21°07'46.51 S 48°37'02.13 O
Local: Rua Gedeão Pereira da Costa, 239, Bairro Centro		
Cidade: São Pedro da União - MG		
Situação: 		Declaro que a aprovação do projeto não implica no reconhecimento, por parte da prefeitura, do direito de posse do terreno. O proprietário se compromete a impedir que as águas pluviais sejam lançadas na rede de esgoto.
QUADRO DE ÁREAS: Área do terreno: 5.333,36 m² Área construída: 1.675,51 m² Área ocupada no terreno: 3.816,65 m² Área livre: 1.516,71 m² Taxa de ocupação (const.): 31,42% Taxa de permeabilidade: 31,70%		Proprietário: PREFEITURA MUNICIPAL DE SÃO PEDRO DA UNIÃO CNPJ 18.666.172/0001-64 Responsável Técnico: GABRIEL LUIZ MARQUES FILHO Engenheiro Civil CREA MG-225.379/D ART: 5901946
Aprovações:		Data: 02/03/2020 Des.: Gabriel Marques