


QUIOSQUE

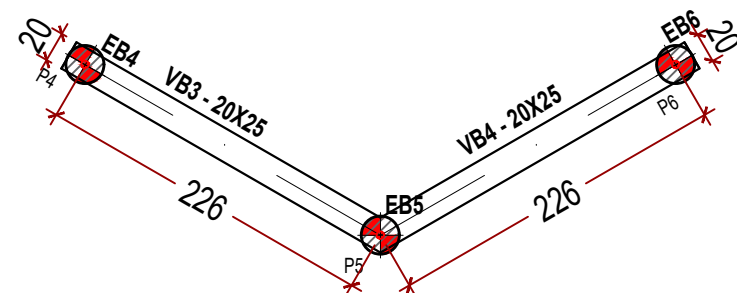


Forma da mureta do quiosque  
Escala 1:50

| AÇO  | N | DIAM | Q  | UNIT<br>(cm) | C.TOTAL<br>(cm) |
|------|---|------|----|--------------|-----------------|
| CA60 | 1 | 5.0  | 50 | 64           | 3200            |
|      | 2 | 5.0  | 25 | 68           | 1700            |
| CA50 | 3 | 10.0 | 24 | 269          | 6456            |
|      | 4 | 10.0 | 4  | 904          | 3616            |

Resumo do aço

| AÇO        | DIAM  | C.TOTAL<br>(m) | PESO<br>(kg) |
|------------|-------|----------------|--------------|
| CA50       | 10.0  | 100.72         | 62.14        |
| CA60       | 5.0   | 49             | 7.55         |
| PESO TOTAL |       |                |              |
| CA50       | 62.14 |                |              |
| CA60       | 7.55  |                |              |

Vol. de concreto total (C-25) = 1.19 m³

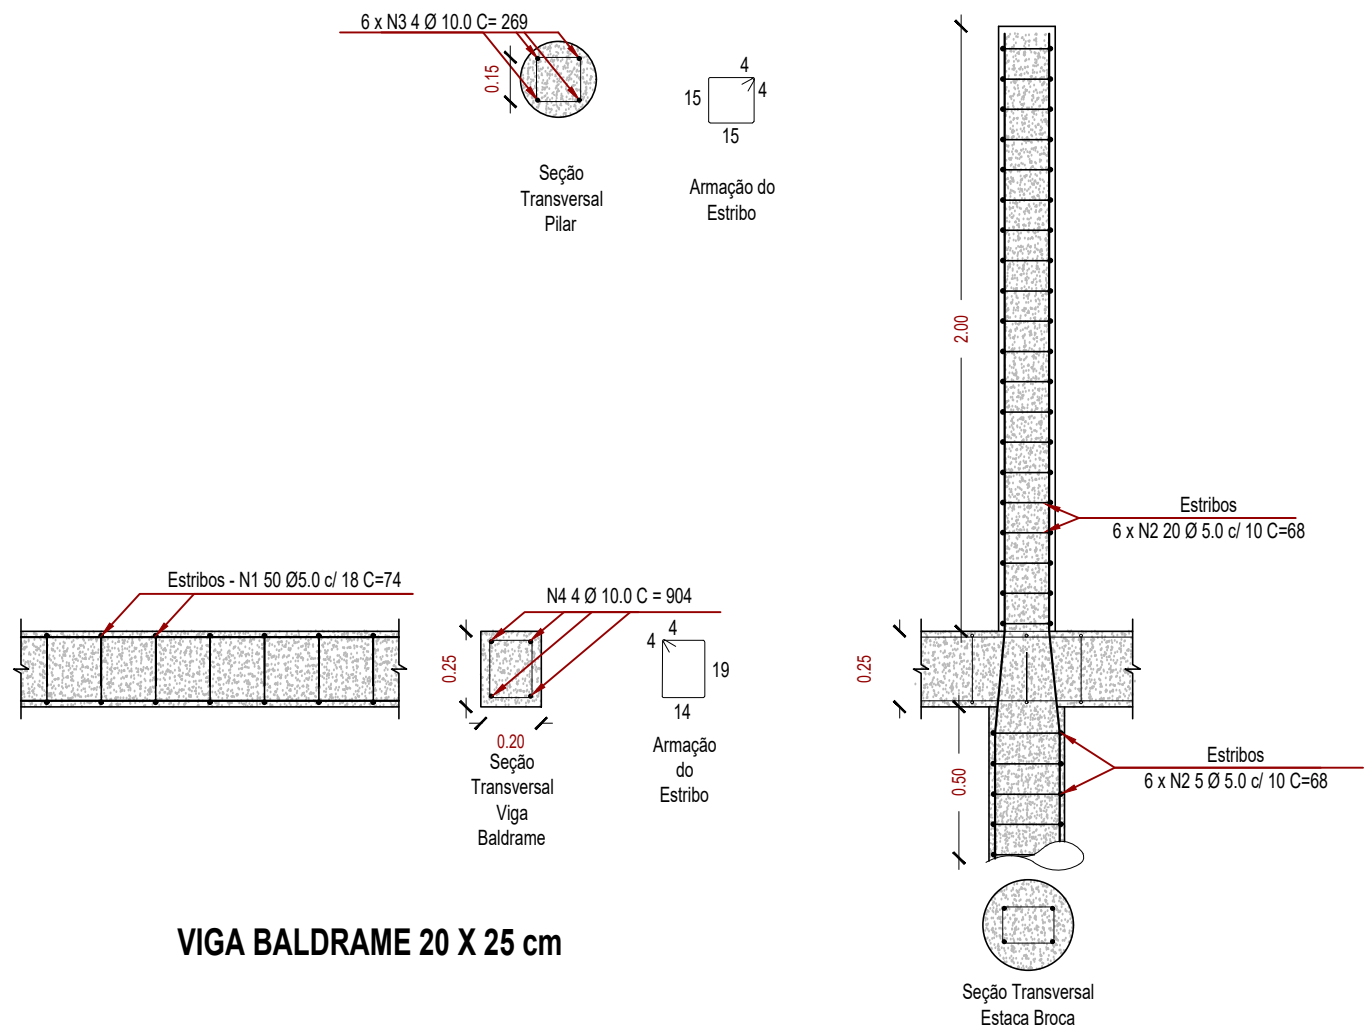

Detalhes estruturais  
Escala 1:25

|                                                                                    |  |                                                                       |                 |
|------------------------------------------------------------------------------------|--|-----------------------------------------------------------------------|-----------------|
| Obra                                                                               |  |                                                                       |                 |
| PRAÇA PÚBLICA - BAIRRO CARIOCAS                                                    |  |                                                                       |                 |
| AVENIDA PREFEITO JOSÉ SILVÉRIO, CARIOCAS, SÃO PEDRO DA UNIÃO - MG                  |  |                                                                       |                 |
| Responsável Técnico                                                                |  | Proprietário                                                          |                 |
| Gabriel Luiz Marques Filho<br>Eng. Civil - CREA MG-225.379/D - Visto SP 5070253448 |  | Prefeitura Municipal de São Pedro da União<br>CNPJ 18.666.172/0001-64 |                 |
| Projeto                                                                            |  |                                                                       |                 |
| ESTRUTURA DE CONCRETO ARMADO                                                       |  |                                                                       |                 |
| Descrição                                                                          |  | Observações                                                           | Folha           |
| FUNDAÇÃO<br>BALDRAMES<br>PILARES                                                   |  |                                                                       | 1               |
|                                                                                    |  | ART: 5979897                                                          | Conj. 2         |
| Data                                                                               |  | Escala                                                                | Desenho         |
| 03/04/2020                                                                         |  | INDICADAS                                                             | Valquíria Ramos |
|                                                                                    |  | Conferência                                                           | Gabriel Marques |