



CROQUI DE LOCALIZAÇÃO

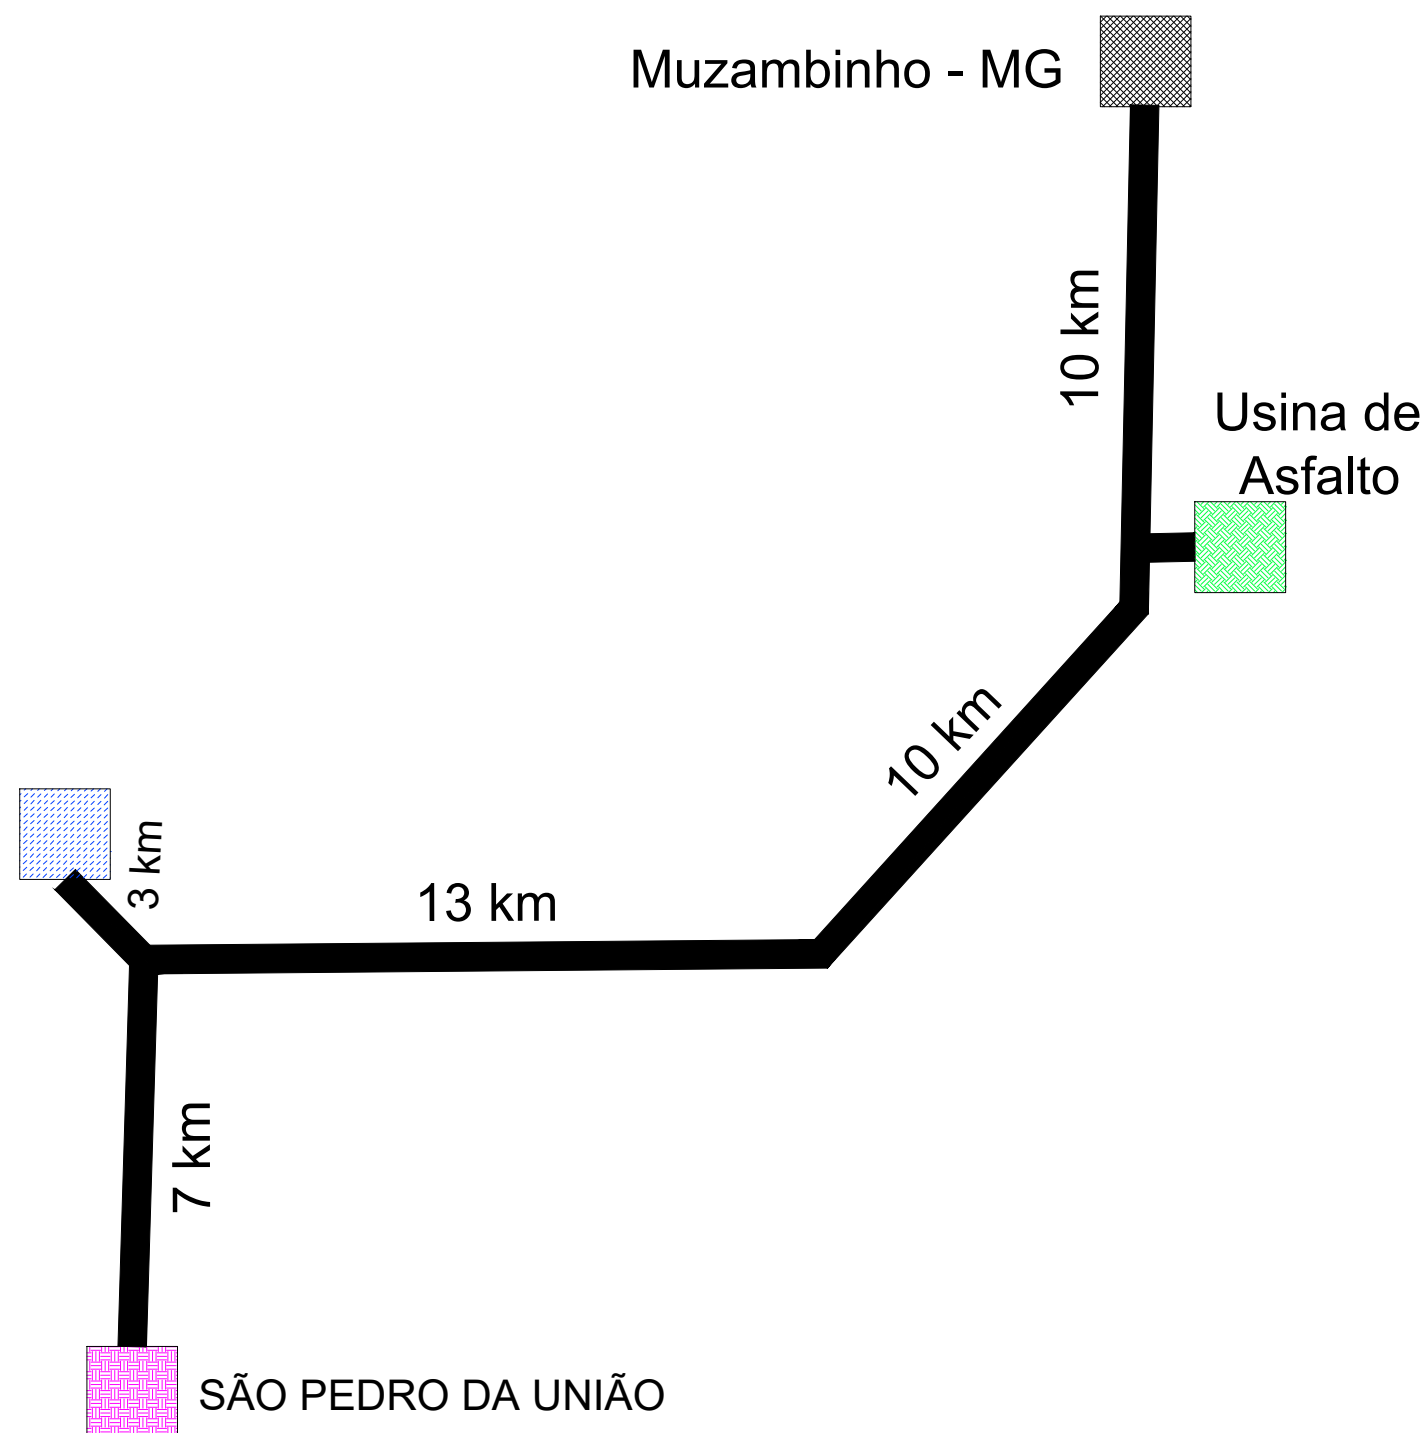

LEGENDA:

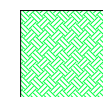

USINA DE ASFALTO



JAZIDA DE MATERIAL PARA BASE E SUB-BASE



BIGUATINGA/CERRADO

CROQUI DE LOCALIZAÇÃO DA USINA DE ASFALTO E JAZIDA

FOLHA:

02/02

PROPRIETÁRIO: PREFEITURA MUNICIPAL DE SÃO PEDRO DA UNIÃO

CNPJ: 18.666.172/0001-64

OBRA: ESTREITAMENTO DE CANTEIROS E PAVIMENTAÇÃO DE AVENIDAS/RUA

ENDEREÇO: AVENIDA TADEU BEATRIZ DE SIQUEIRA E OUTROS

MUNICÍPIO: SÃO PEDRO DA UNIÃO

DATA: 13 DE MAIO DE 2021

ART.: MG20210286442

PROPRIETÁRIO:

PREFEITURA MUNICIPAL DE
SÃO PEDRO DA UNIÃO
CNPJ: 18.666.172/0001-64

RESPONSÁVEL TÉCNICO:

HIGOR AUGUSTO SABAG DE PAULO
Engenheiro Civil
CREA MG-238.615/D