
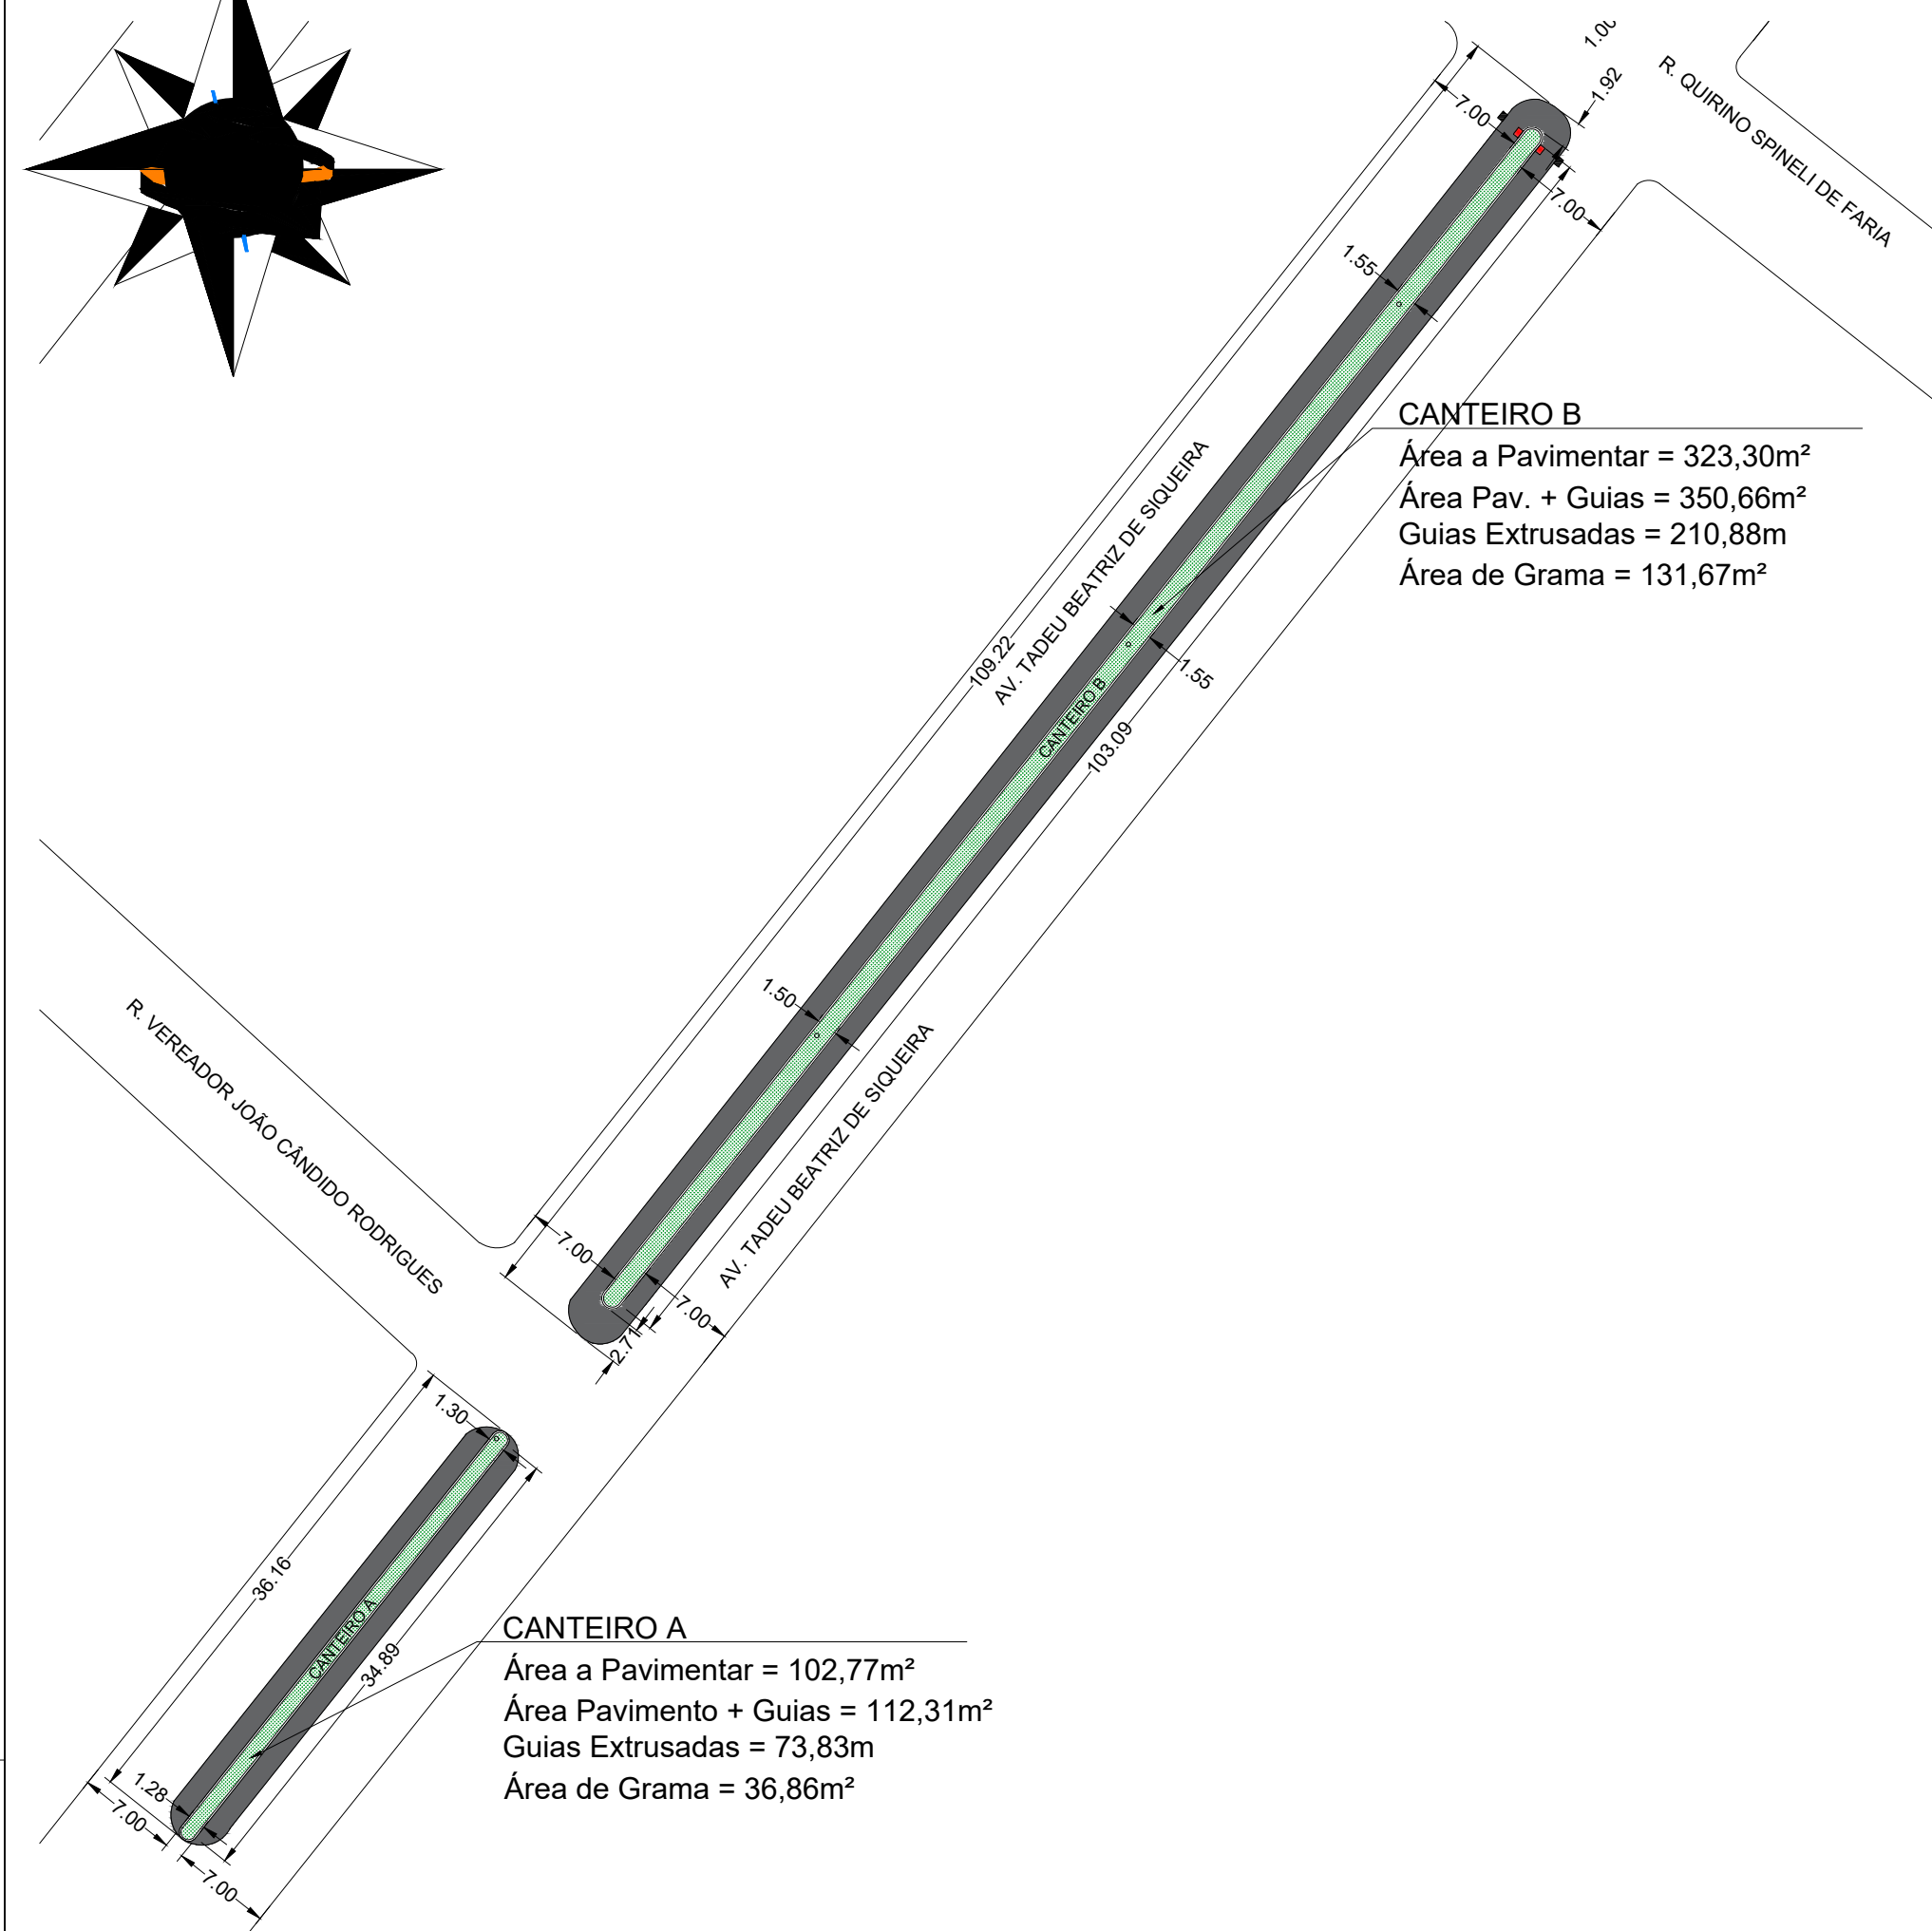


PAVIMENTAÇÃO E SINALIZAÇÃO

ESCALA 1:500

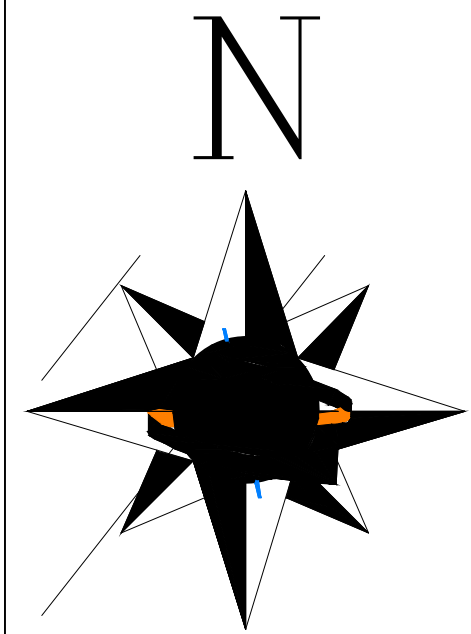


LEGENDA:

- GRAMA A PLANTAR (TALUDES E CANTEIROS)
- ÁREA A PAVIMENTAR COM CBUQ
- GUIAS EXTRUSADAS, A CONSTRUIR
- SINALIZAÇÃO HORIZONTAL AMARELA

ELEMENTOS:

GUIA EXTRUSADA
Medidas em cm

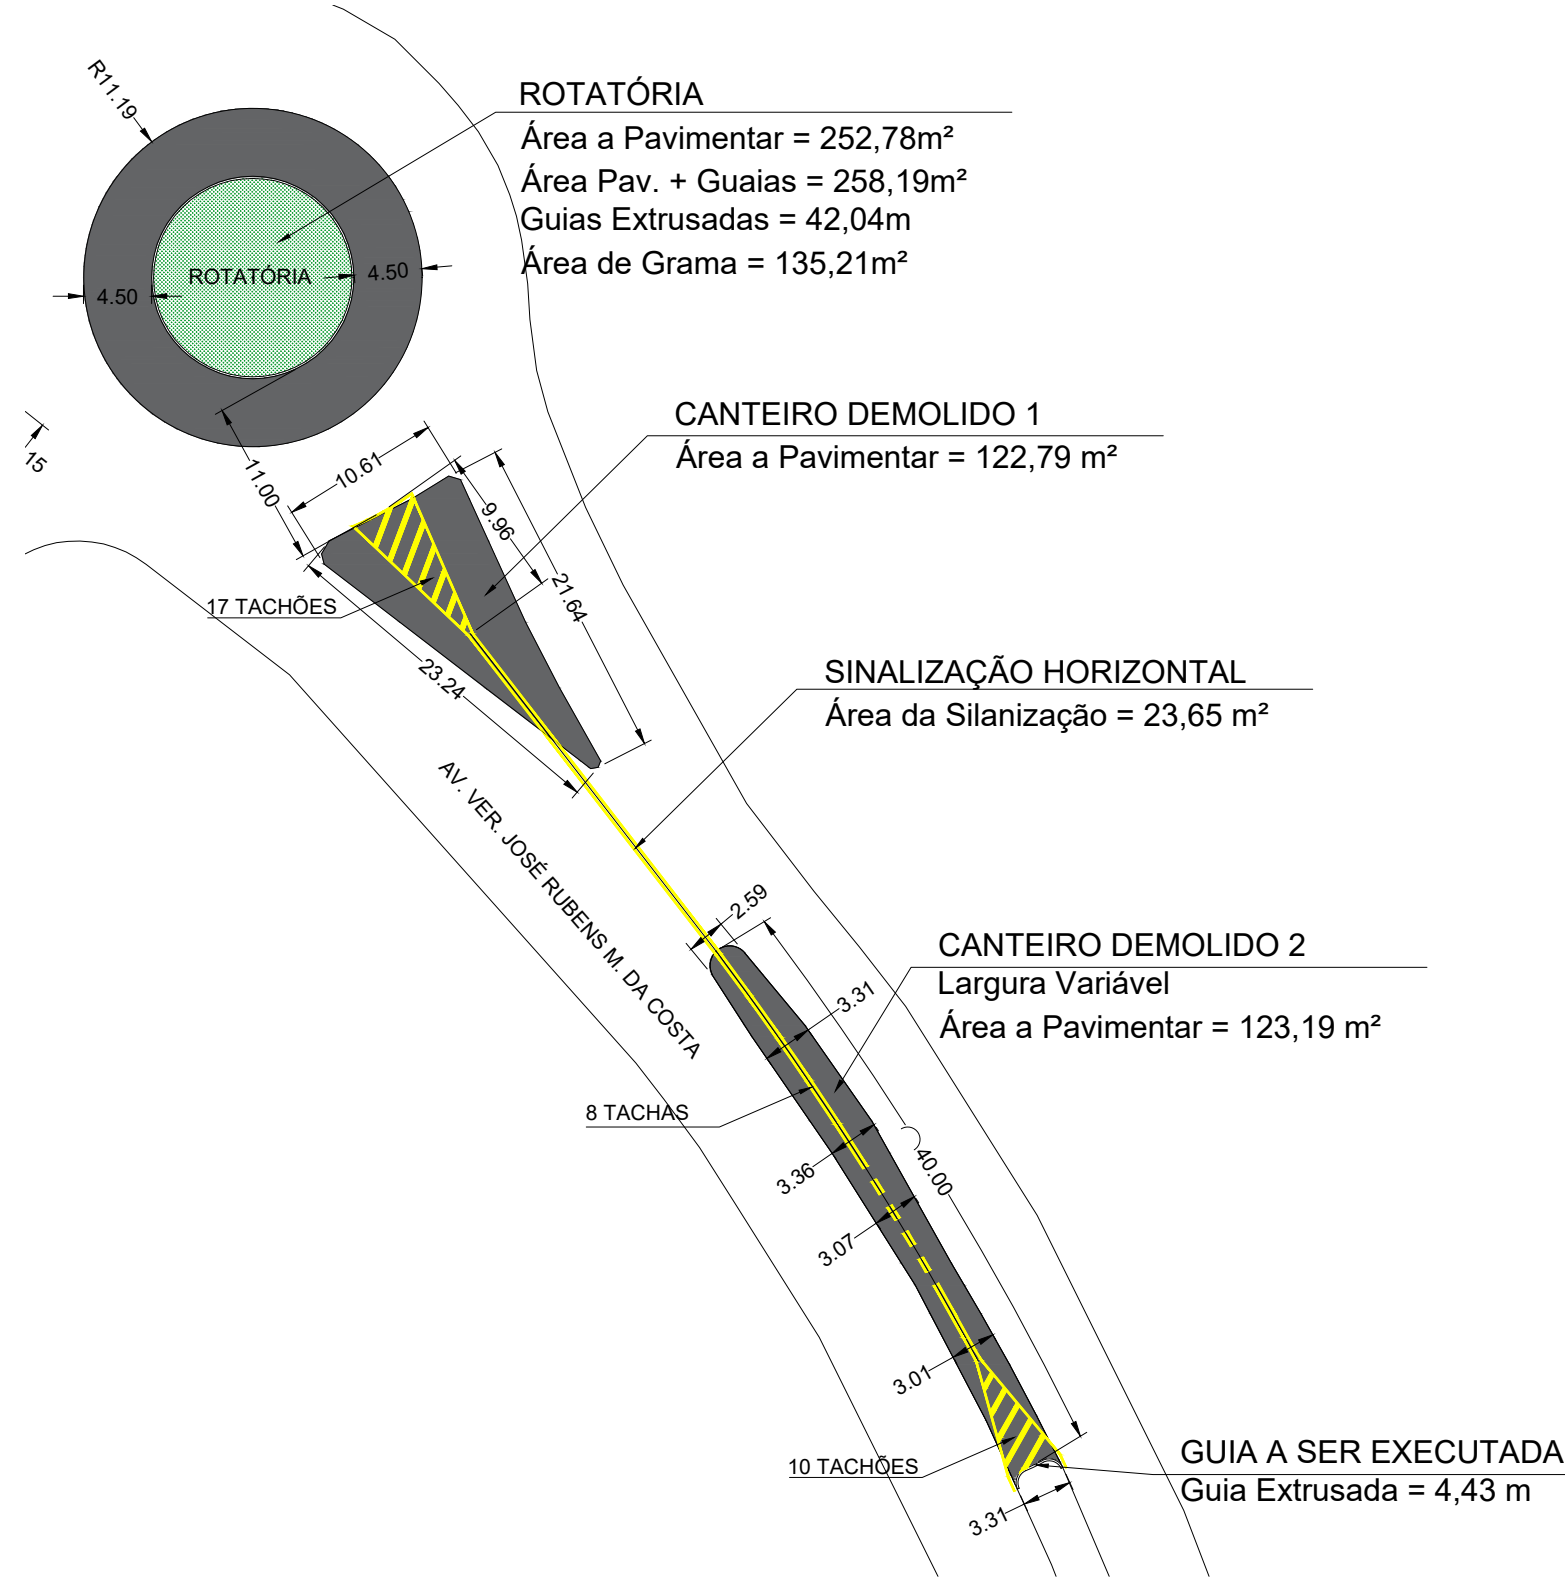

SINALIZAÇÃO HORIZONTAL

PINTURAS:
MATERIAL DE PINTURA: Tinta retrorefletiva com microesferas de vidro
LINHA DE DIVISÃO DE FLUXOS OPOSTOS (LFO): Cor amarela, dupla, l = 10 cm
LINHA DE CANALIZAÇÃO (LCA): Cor amarela, l = 10 cm
ZEBRADO DE PAVIMENTO NÃO UTILIZÁVEL (ZPA): Cor amarela, l = 30 cm

QUANTIDADE:
Pintura Amarela: 23,70 m²

TACHAS:
CORPO: cor amarela, conforme marca que complementa
ELEMENTO REFLETIVO: cor amarela, para ordenar fluxos de sentidos opostos

INSTALAÇÃO:
AFASTAMENTO: máximo 5cm em relação à linha;
CADÊNCIA: 8 metros para trechos especiais (curvas ou canalizações)

QUANTIDADE:
Tacha amarela bidirecional: 8 unidades

TACHÕES:
CORPO: cor amarela, conforme marca que complementa
ELEMENTO REFLETIVO: cor amarela, para ordenar fluxos de sentidos opostos

INSTALAÇÃO:
AFASTAMENTO: máximo 5cm em relação à linha;
CADÊNCIA: Ponto médio dos intervalos das faixas do ZPA

QUANTIDADE:
Tachão amarelo bidirecional: 28 unidades

PAVIMENTAÇÃO E SINALIZAÇÃO

FOLHA:
01/02

PROPRIETÁRIO: PREFEITURA MUNICIPAL DE SÃO PEDRO DA UNIÃO
CNPJ: 18.666.172/0001-64
OBRA: ESTREITAMENTO DE CANTEIROS E PAVIMENTAÇÃO DE AVENIDAS/RUA
ENDEREÇO: AV. TADEU BEATRIZ E SIQUEIRA E OUTROS
MUNICÍPIO: SÃO PEDRO DA UNIÃO
ESTADO (UF): MINAS GERAIS

COORDENADAS AVENIDAS:				COORDENADAS R. SÃO JOSÉ:			
INÍCIO:				INÍCIO:			
23K 332386,03 m E	21°08'05,17" S	7662085,38 m S	46°36'50,66" O	23K 332296,20 m E	21°08'00,23" S	7662236,51 m S	46°36'53,72" O
FIM:				FIM:			
23K 332652,86m E	21°07'59,78" S	7662254,09 m S	46°36'41,35" O	23K 332279,03m E	21°07'58,54" S	7662288,28 m S	46°36'54,29" O

DATA: 13 MAIO DE 2021
ART.: MG20210286442

QUADRO DE DIMENSÕES:	PROPRIETÁRIO:
ÁREA TOTAL DE PAVIMENTAÇÃO = 1.473,20 m² COMPRIMENTO TOTAL DE GUIAS = 684,69 m ÁREA DE PINTURA RETROREFLETIVA = 23,70 m² ÁREA DE REVESTIEMNTO VEGETAL =524,35 m²	PREFEITURA MUNICIPAL DE SÃO PEDRO DA UNIÃO CNPJ: 18.666.172/0001-64
	RESPONSÁVEL TÉCNICO: HIGOR AUGUSTO SABAG DE PAULO Engenheiro Civil CREA MG-238.615/D

