

TRABALHEM COM SEGURANÇA

“Seu dia termina bem quando a segurança está inserida no seu projeto.”


-- BAIRRO BIGUATINGA --

EMPREITEIRA	DOMINUS
S.E.	GPED
ALIMENTADOR	06
CHAVE/TRAFO	11732-3-75
COORDENADA	323892:7660715
VENC. PROJ.	
CÓD. LOCAL.	EX-3327
LIB. PROJ.	DATA
OBRA RECEBIDA	MATRICULA

NÃO TEM INTERFERÊNCIA COM
OUTRAS EMPRESAS DE SERVIÇO
PÚBLICO

REDE EXISTENTE = NBI 170kV
REDE PROJETADA = NBI 170kV

Neste projeto não existe implicação
ambiental que justifique licença

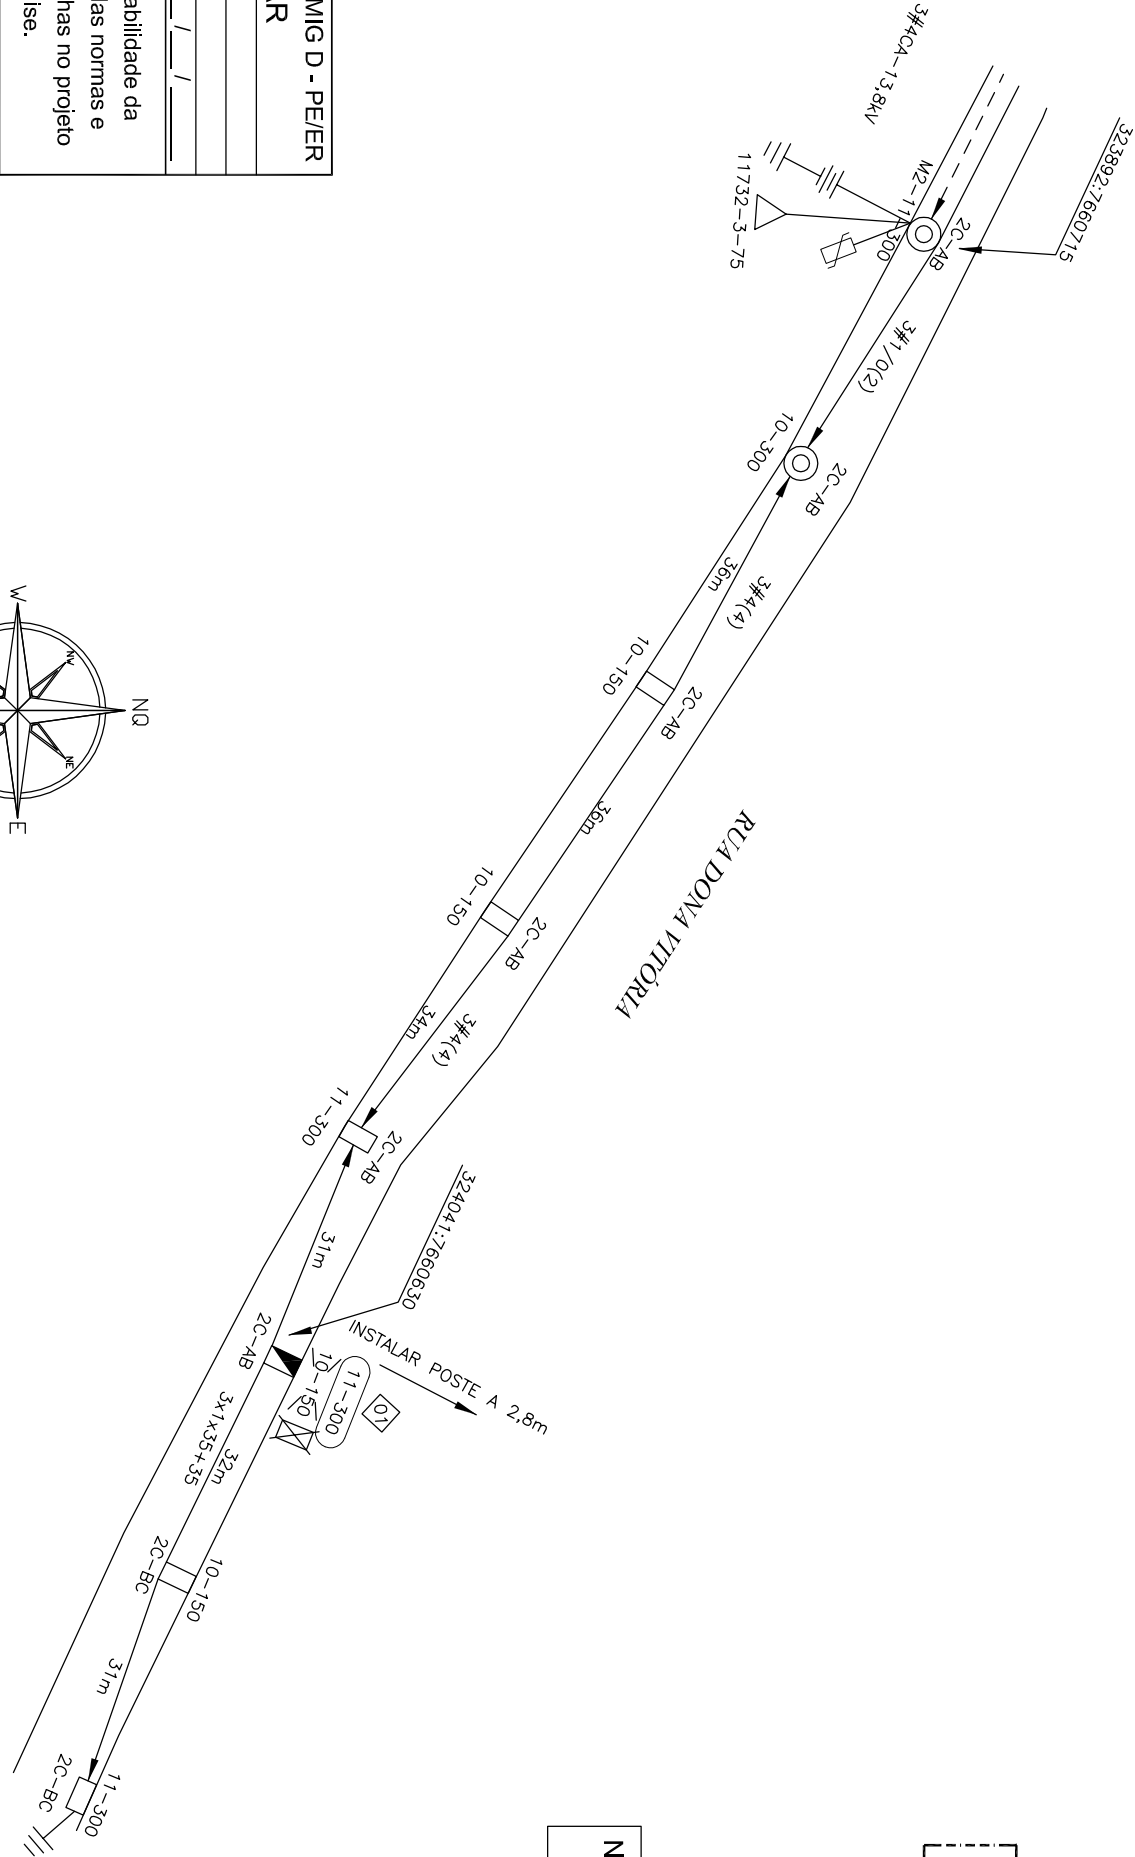

OBRA PARTICULAR

CEMIG D - PE/ER

Projeto: _____

Liberado por: _____

Nº Pessoal: _____

Data: ____/____/____

Esta liberação não isenta responsabilidade da
empreiteira quanto a observância das normas e
padrões da CEMIG D e eventuais falhas no projeto
não reconhecíveis na análise.

OBRA PARTICULAR

CEMIG D - PE/ER

Vistoria do material feita por: _____

Nº Pessoal: _____

Data: ____/____/____

Liberado para início de construção até: ____/____/____

Nº Pessoal: _____

Por: _____

Obra recebida em: ____/____/____


Nº Pessoal: _____

Por: _____

Enviado para atualização em: ____/____/____

Nº Pessoal: _____

Por: _____

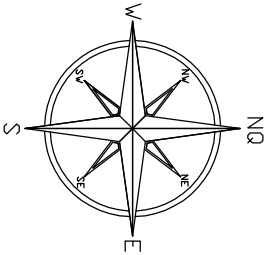

NOTAS:

- Postes não especificados são de 10m e 150 daN;
- Postes de 11 e 12m não especificados são de 300 daN;

RESPONSÁVEL TÉCNICO:

ADRIANO DE SOUZA FERREIRA
ENGENHEIRO ELETRICISTA
CREA: 65.384/D-MG

DATA: 10/02/2020

PROJETO:

ADRIANO DE S. FERREIRA
CREA: 65.384/D-MG

DATA: 10/02/20

DESENHO:

JC

LEVANTAMENTO:

ASF

DOMINUS ENGENHARIA E ELETRICIDADE LTDA

CLIENTE: PREFEITURA MUNIC. DE SÃO PEDRO DA UNIÃO
LOCAL DA OBRA: SÃO PEDRO DA UNIÃO

DESCRIÇÃO SERVIÇOS:

Remoção de poste

ESCALA: 1 : 1000

NÚM. PROJETO:

MAPAS: INDICADOS

FOLHA: ÚNICA

PREFEITURA MUNICIPAL DE SÃO PEDRO DA UNIÃO

CNPJ: 18.666.172/0001-64
RUA CORONEL JOÃO FERREIRA BARBOSA, 46
CENTRO - SÃO PEDRO DA UNIÃO - MG
CEP: 37855-000
TELEFONE: (0XX35) 3554-1266