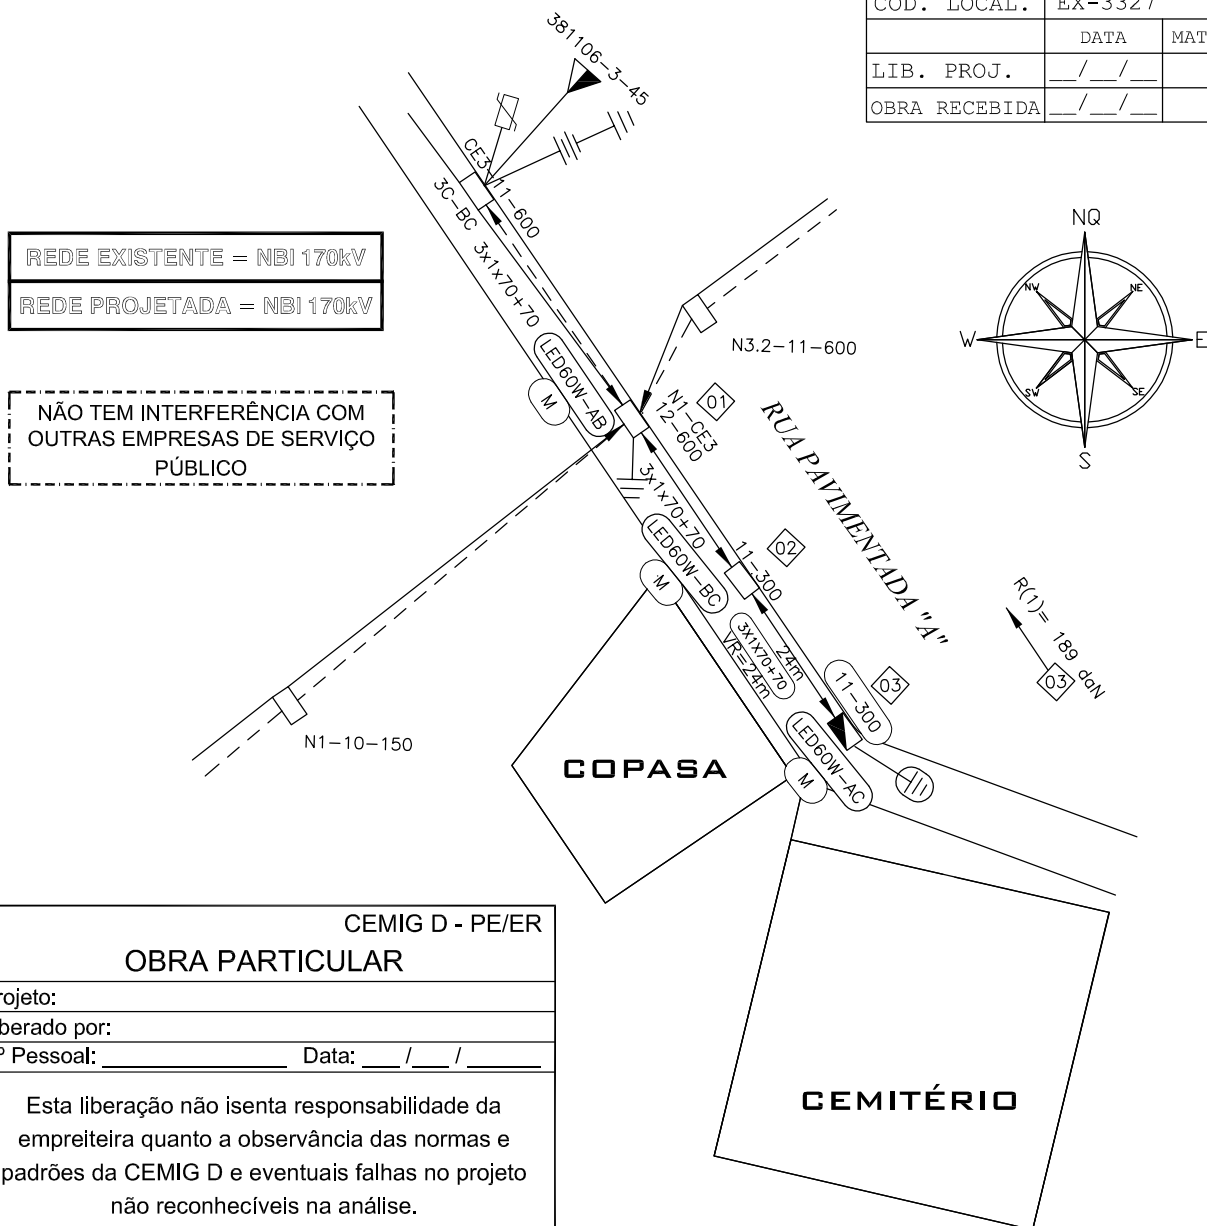


“Seu dia termina bem quando a segurança está inserida no seu projeto.”

EMPREITEIRA	DOMINUS	
S.E.	GPED	
ALIMENTADOR	06	
DISPOSITIVO	381106-3-45	
COORDENADA	324450:7659799	
VENC. PROJ.		
COD. LOCAL.	EX-3327	
	DATA	MATRICULA
LIB. PROJ.	___/___/___	
OBRA RECEBIDA	___/___/___	


[illegible]

CEMIG D - PE/ER	
OBRA PARTICULAR	
Projeto:	
Liberado por:	
Nº Pessoal: _____	Data: ____ / ____ / ____
Esta liberação não isenta responsabilidade da empreiteira quanto a observância das normas e padrões da CEMIG D e eventuais falhas no projeto não reconhecíveis na análise.	

CEMIG D - PE/ER	
OBRA PARTICULAR	
Vistoria do material feita por: _____	
Nº Pessoal: _____	Data: ____ / ____ / ____
Liberado para início de construção até: ____ / ____ / ____	
Por: _____	Nº Pessoal: _____
Obra recebida em: ____ / ____ / ____	
Por: _____	Nº Pessoal: _____
Enviado para atualização em: ____ / ____ / ____	
Por: _____	Nº Pessoal: _____

Neste projeto não existe implicação ambiental que justifique licença

PREFEITURA MUNICIPAL DE SÃO PEDRO DA UNIÃO
CNPJ: 18.666.172/0001-64
RUA CORONEL JOÃO FERREIRA BARBOSA, 46
CENTRO - SÃO PEDRO DA UNIÃO - MG
CEP: 37855-000
TELEFONE: (0xx35) 3554-1266

 RESPONSÁVEL TÉCNICO:	PROJETO:	DOMINUS ENGENHARIA E ELETRICIDADE LTDA	NÚM. PROJETO:	
	 ADRIANO FERREIRA CREA: 65.384/D-MG DATA: 10/02/2020		CLIENTE: PREFEITURA MUNIC. DE SÃO PEDRO DA UNIÃO LOCAL DA OBRA: SÃO PEDRO DA UNIÃO DESCRIÇÃO SERVIÇOS: Extensão de 01 vão de baixa tensão isolada e instalação de iluminação publica.	ESCALA: 1 : 1000
ADRIANO DE SOUZA FERREIRA ENGENHEIRO ELETRICISTA CREA: 65.384/D-MG DATA: 10/02/2020	DESENHO: JC		MAPAS: INDICADOS	
	LEVANTAMENTO: ASF		FOLHA: ÚNICA	