



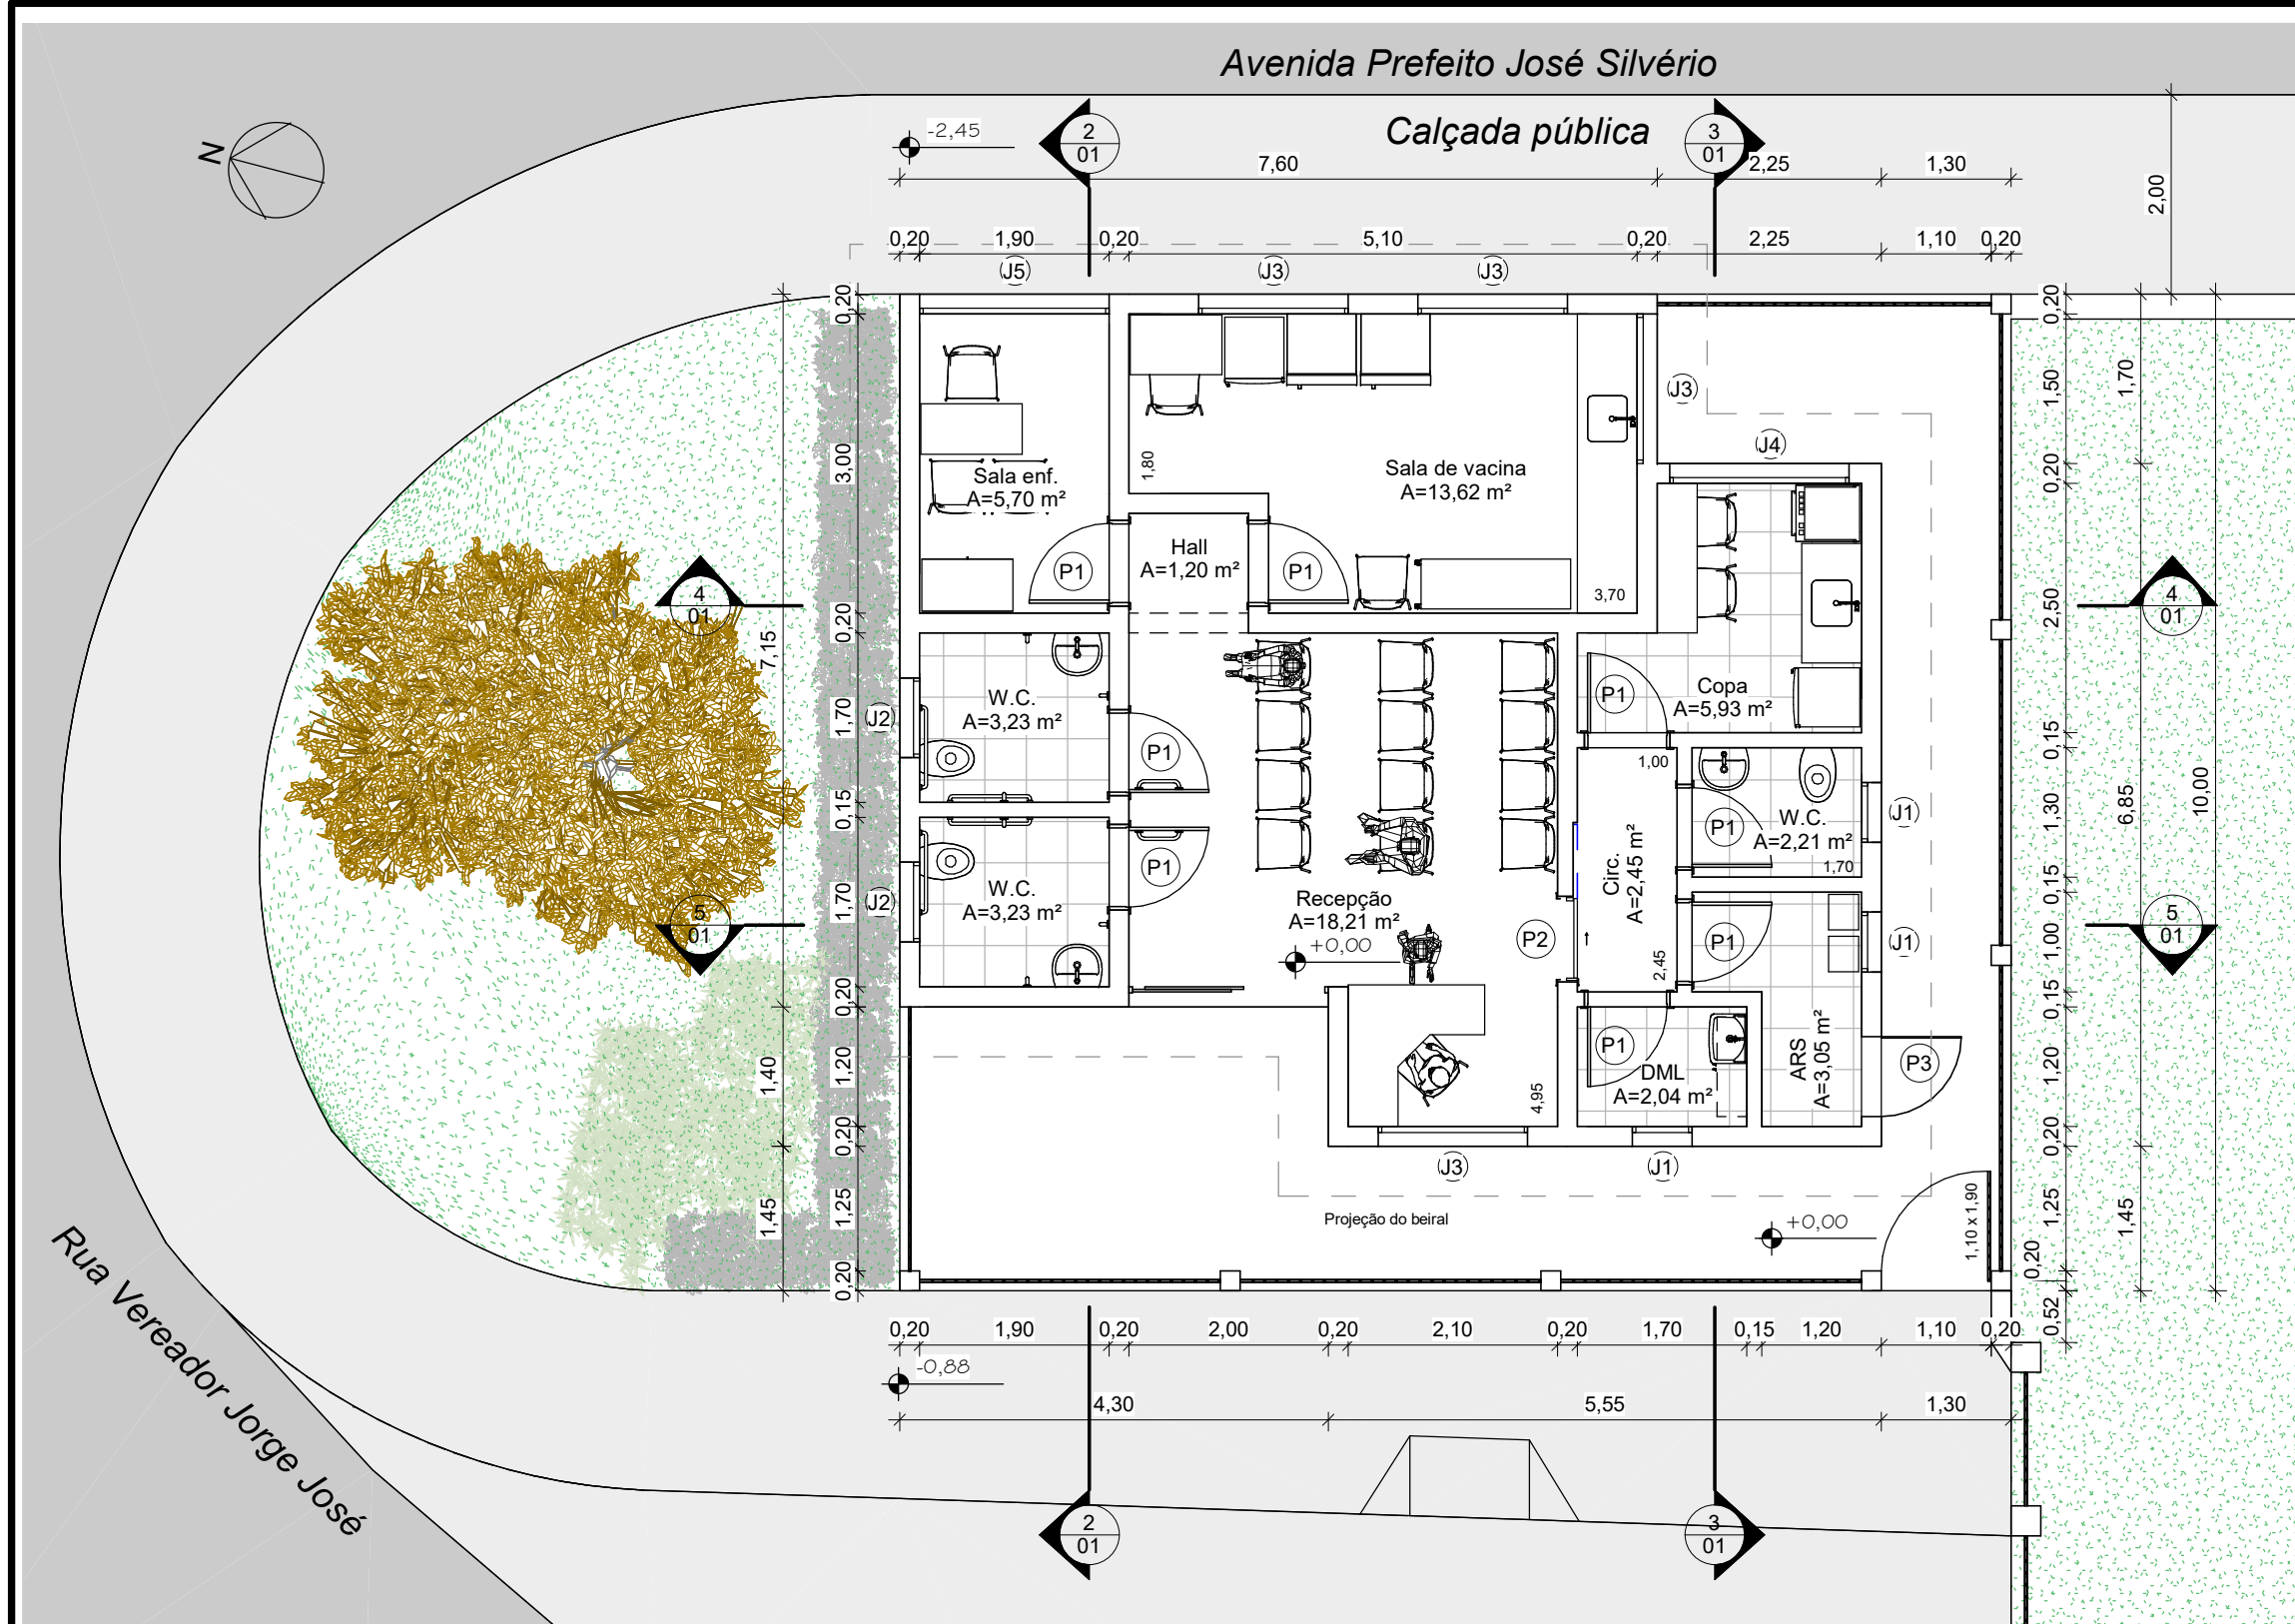


1 **TÉRREO**
1 : 75

TABELA DE ESQUADRIAS - PORTAS				
CÓD.	QUANT.	LARGURA	ALTURA	DESCRIÇÃO
P1	8	80 cm	210 cm	PORTA EM MADEIRA, ABRIR, 1 FOLHA
P2	1	80 cm	210 cm	PORTA EM MADEIRA, CORRER, 1 FOLHA
P3	1	80 cm	210 cm	PORTA EM VIDRO TEMPERADO INCOLOR JATEADO, ABRIR, 1 FOLHA
P4	1	193 cm	210 cm	PORTA EM VIDRO TEMPERADO INCOLOR JATEADO/ LISO, CORRER/ FIXA, 2 FOLHAS, ABERTURA AUTOMÁTICA


TABELA DE ESQUADRIAS - JANELAS				
CÓD.	QUANT.	LARGURA	ALTURA	DESCRIÇÃO
J1	3	60 cm	60 cm	JANELA DE CORRER 2 FOLHAS, EM ALUMÍNIO E VIDRO INCOLOR JATEADO, PEITORIL H=210CM
J2	2	80 cm	60 cm	JANELA DE CORRER 2 FOLHAS, EM ALUMÍNIO E VIDRO INCOLOR JATEADO, PEITORIL H=210CM
J3	4	150 cm	60 cm	JANELA DE CORRER 4 FOLHAS, EM ALUMÍNIO E VIDRO INCOLOR JATEADO, PEITORIL H=210CM
J4	1	180 cm	60 cm	JANELA DE CORRER 4 FOLHAS, EM ALUMÍNIO E VIDRO INCOLOR JATEADO, H=210CM
J5	1	190 cm	60 cm	JANELA DE CORRER 4 FOLHAS, EM ALUMÍNIO E VIDRO INCOLOR JATEADO, H=210CM

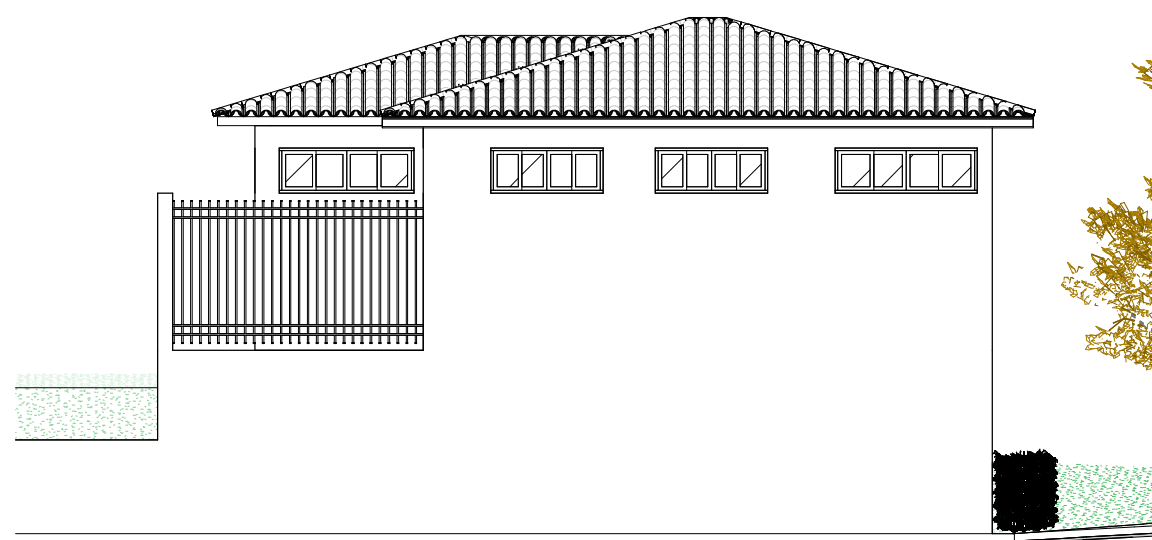


8 **Vista posterior**
1 : 100

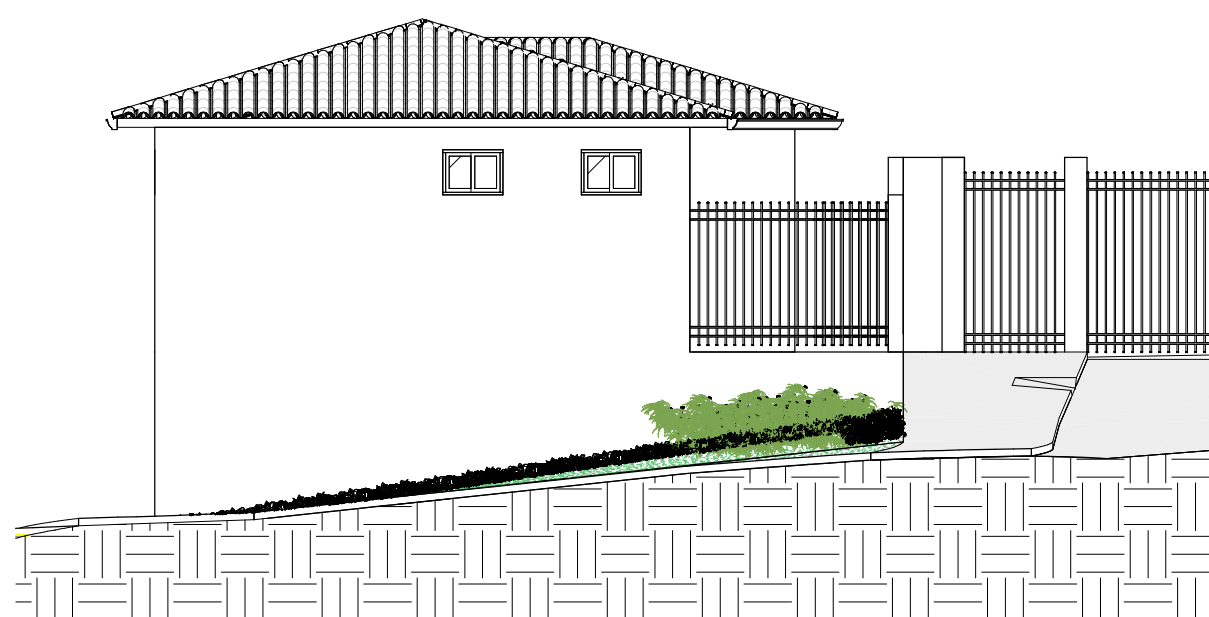


9 **Vista lateral esquerda**
1 : 100

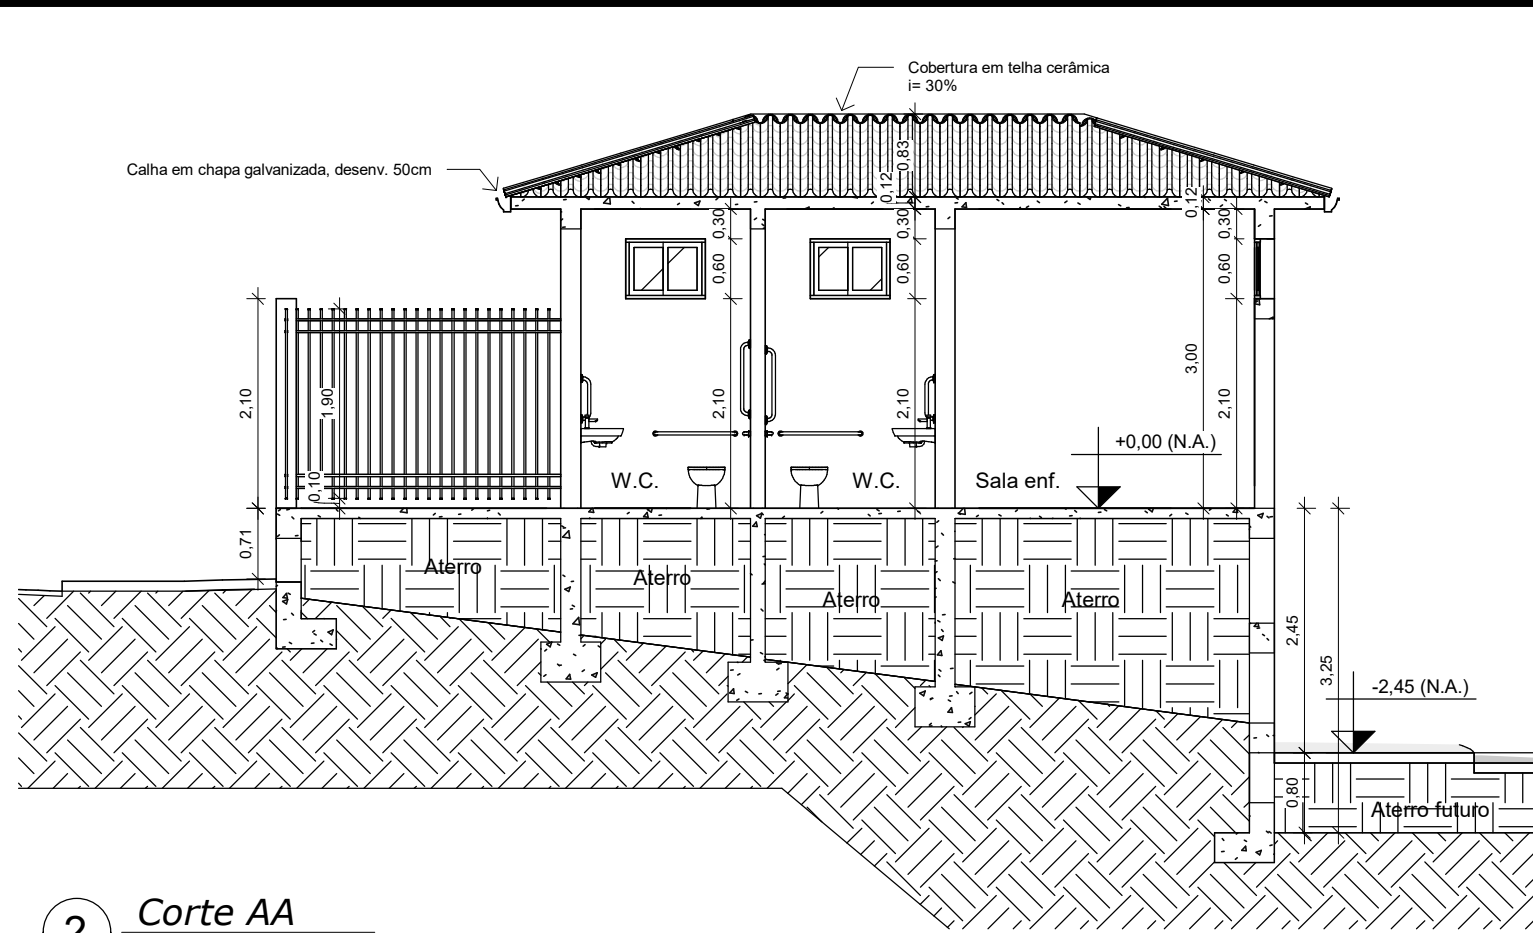


2 **Corte AA**
1 : 75

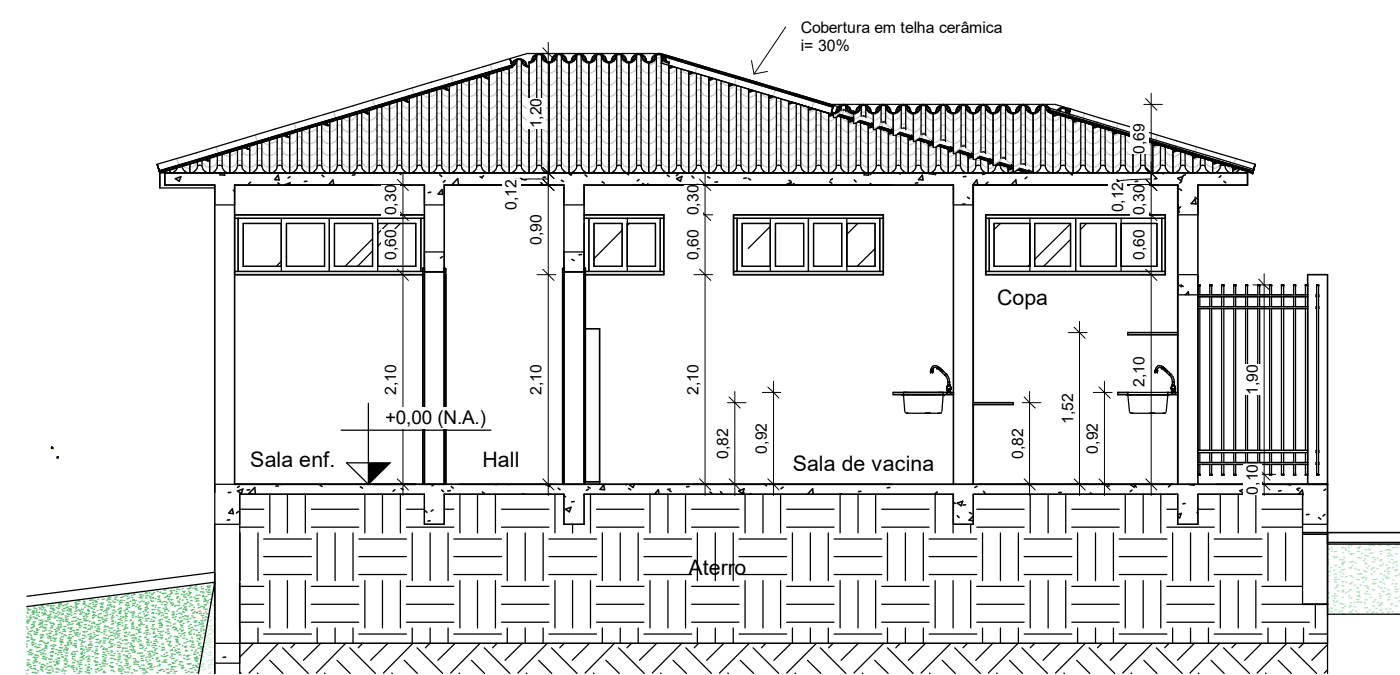


4 **Corte CC**
1 : 75

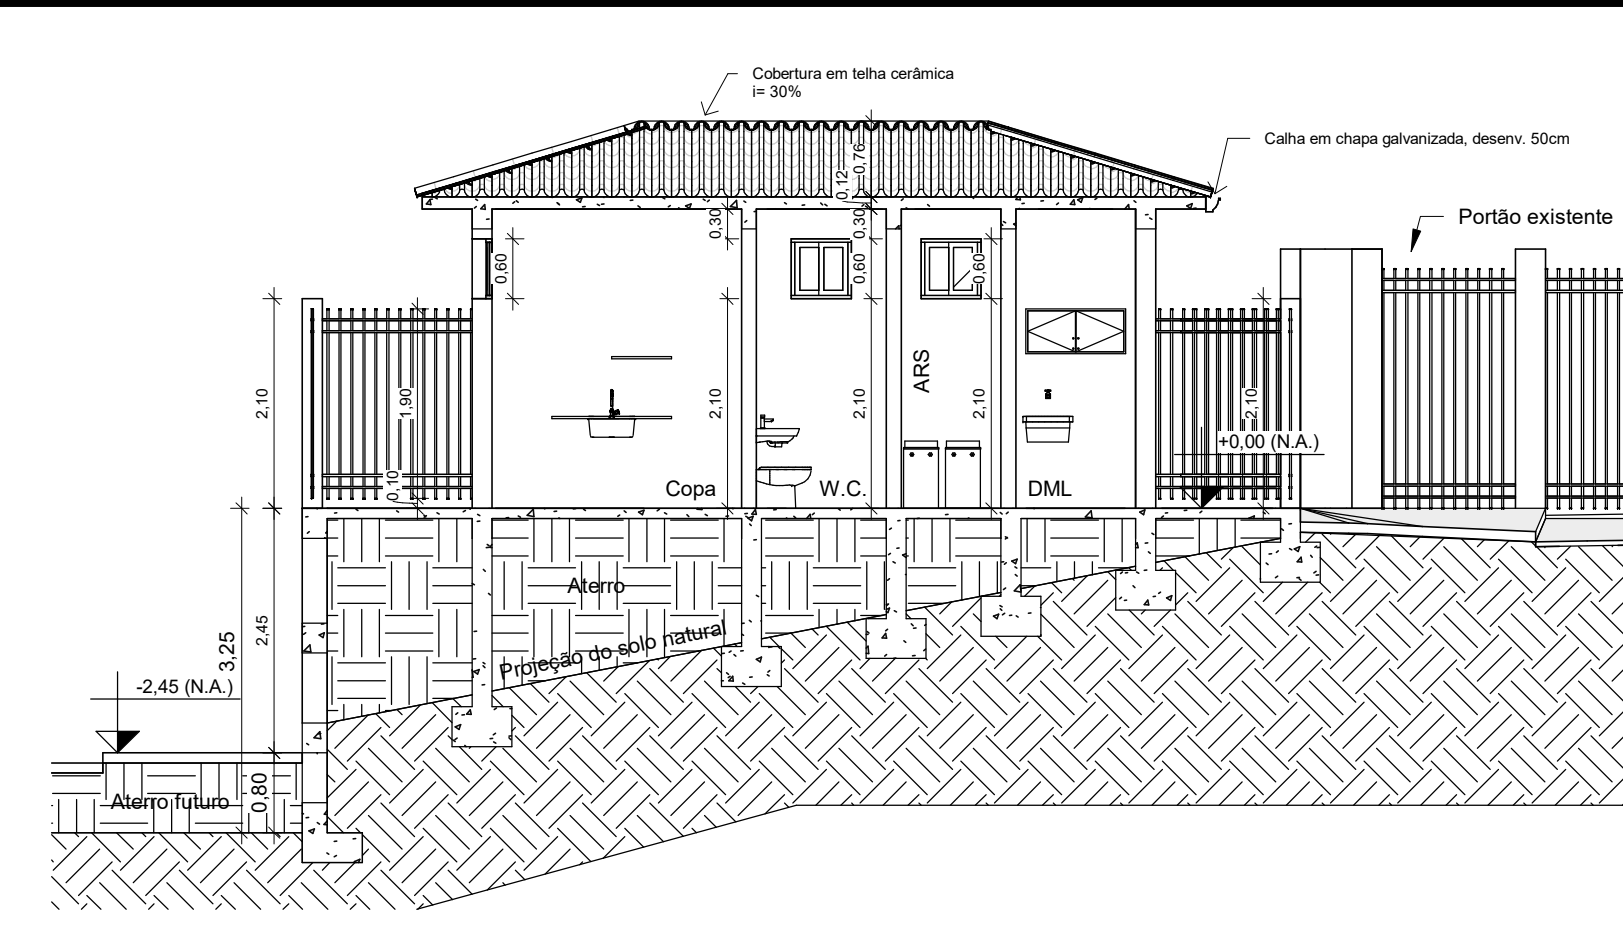


3 **Corte BB**
1 : 75

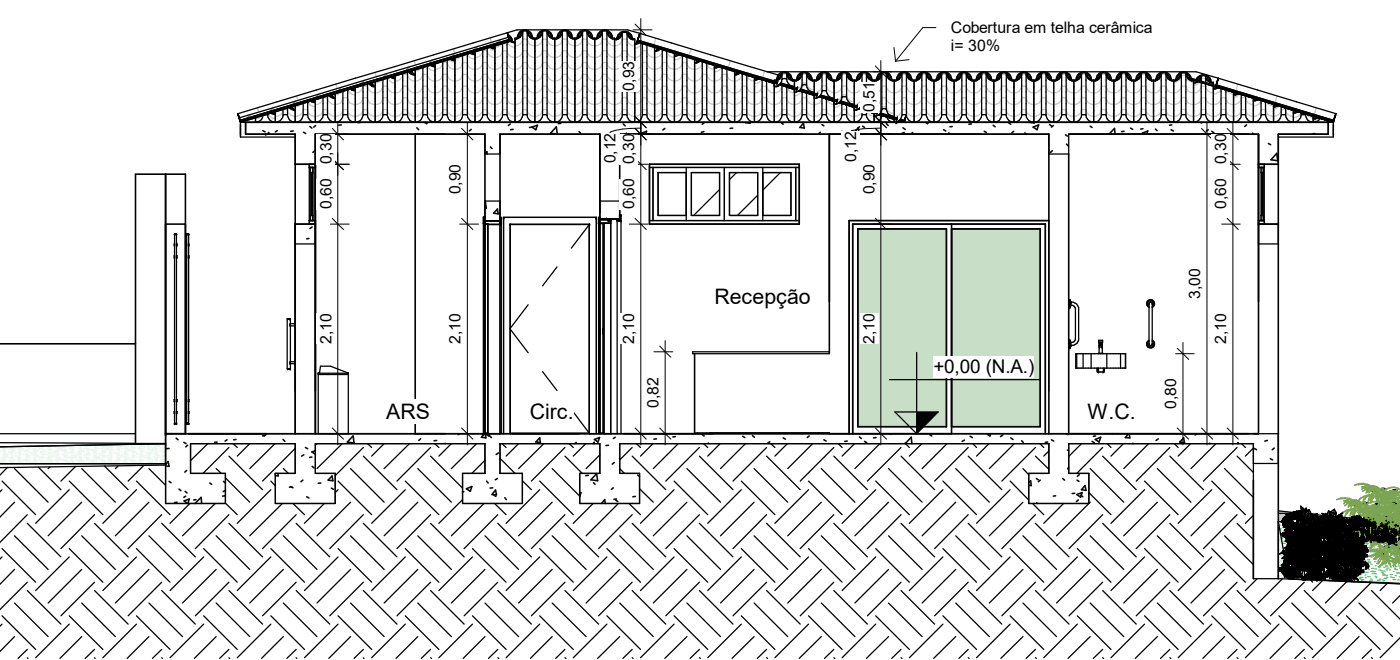

5 **Corte DD**
1 : 75

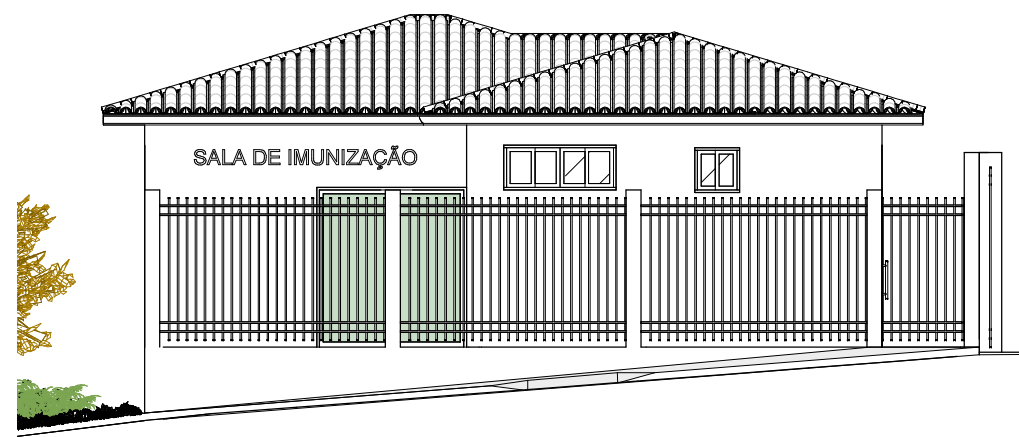

6 **Vista frontal**
1 : 100

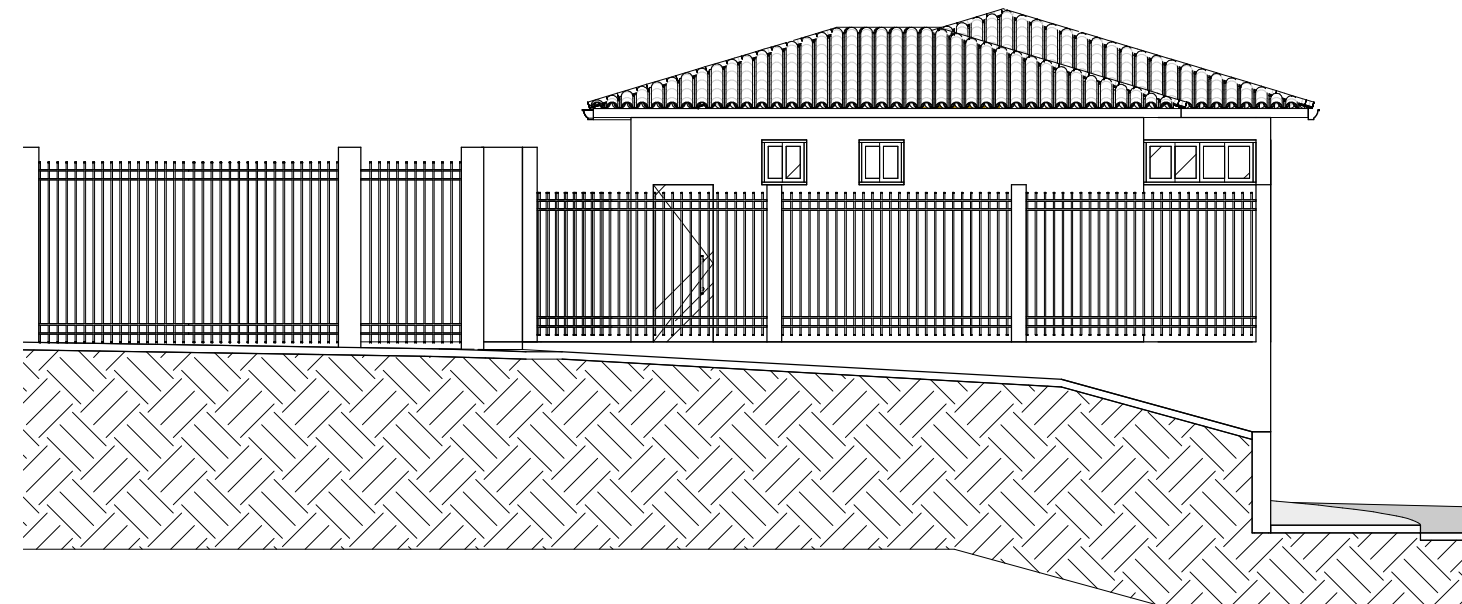

7 **Vista lateral direita**
1 : 100




PROJETO DE CONSTRUÇÃO DA SALA DE IMUNIZAÇÃO DE
SÃO PEDRO DA UNIÃO

Folha:
1/2

PLANTA BAIXA, IMPLANTAÇÃO E COBERTURA, CORTES, VISTAS,
PERSPECTIVA, TABELAS E VISTAS 3D



Proprietário: Município de São Pedro da União
Local: Rua Vereador Jorge José, bairro Nova São Pedro
Cidade: São Pedro da União - MG

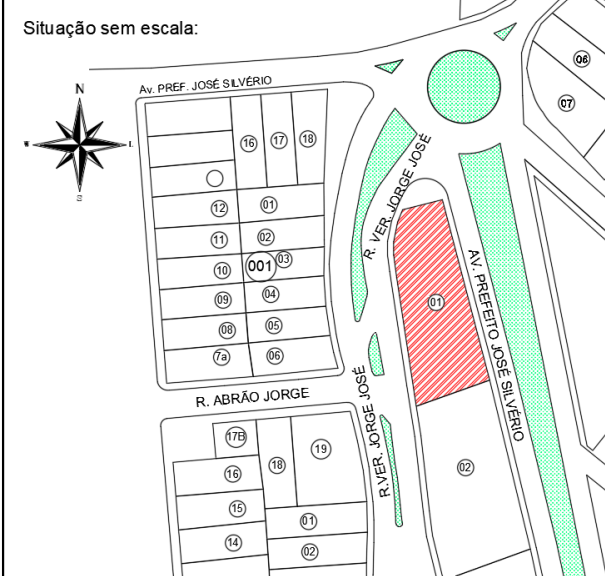

Declaro que a aprovação do projeto não implica no reconhecimento, por parte da prefeitura, do direito de propriedade do terreno, nem da existência de suas medidas. O proprietário se compromete a impedir que as águas pluviais sejam lançadas na rede esgoto. Antes de qualquer alteração, favor consultar o responsável técnico.

Proprietário:

Município de São Pedro da União
CNPJ: 18.666.172/0001-64

Responsável Técnico:

Higor Augusto Sabag de Paulo
Engenheiro Civil
CREA MG-238.615/D

ART: MG2023215585

Desenhista:
Eng.ª Civil Valquíria A Ramos

Data:
01 de junho de 2023

Aprovações: