


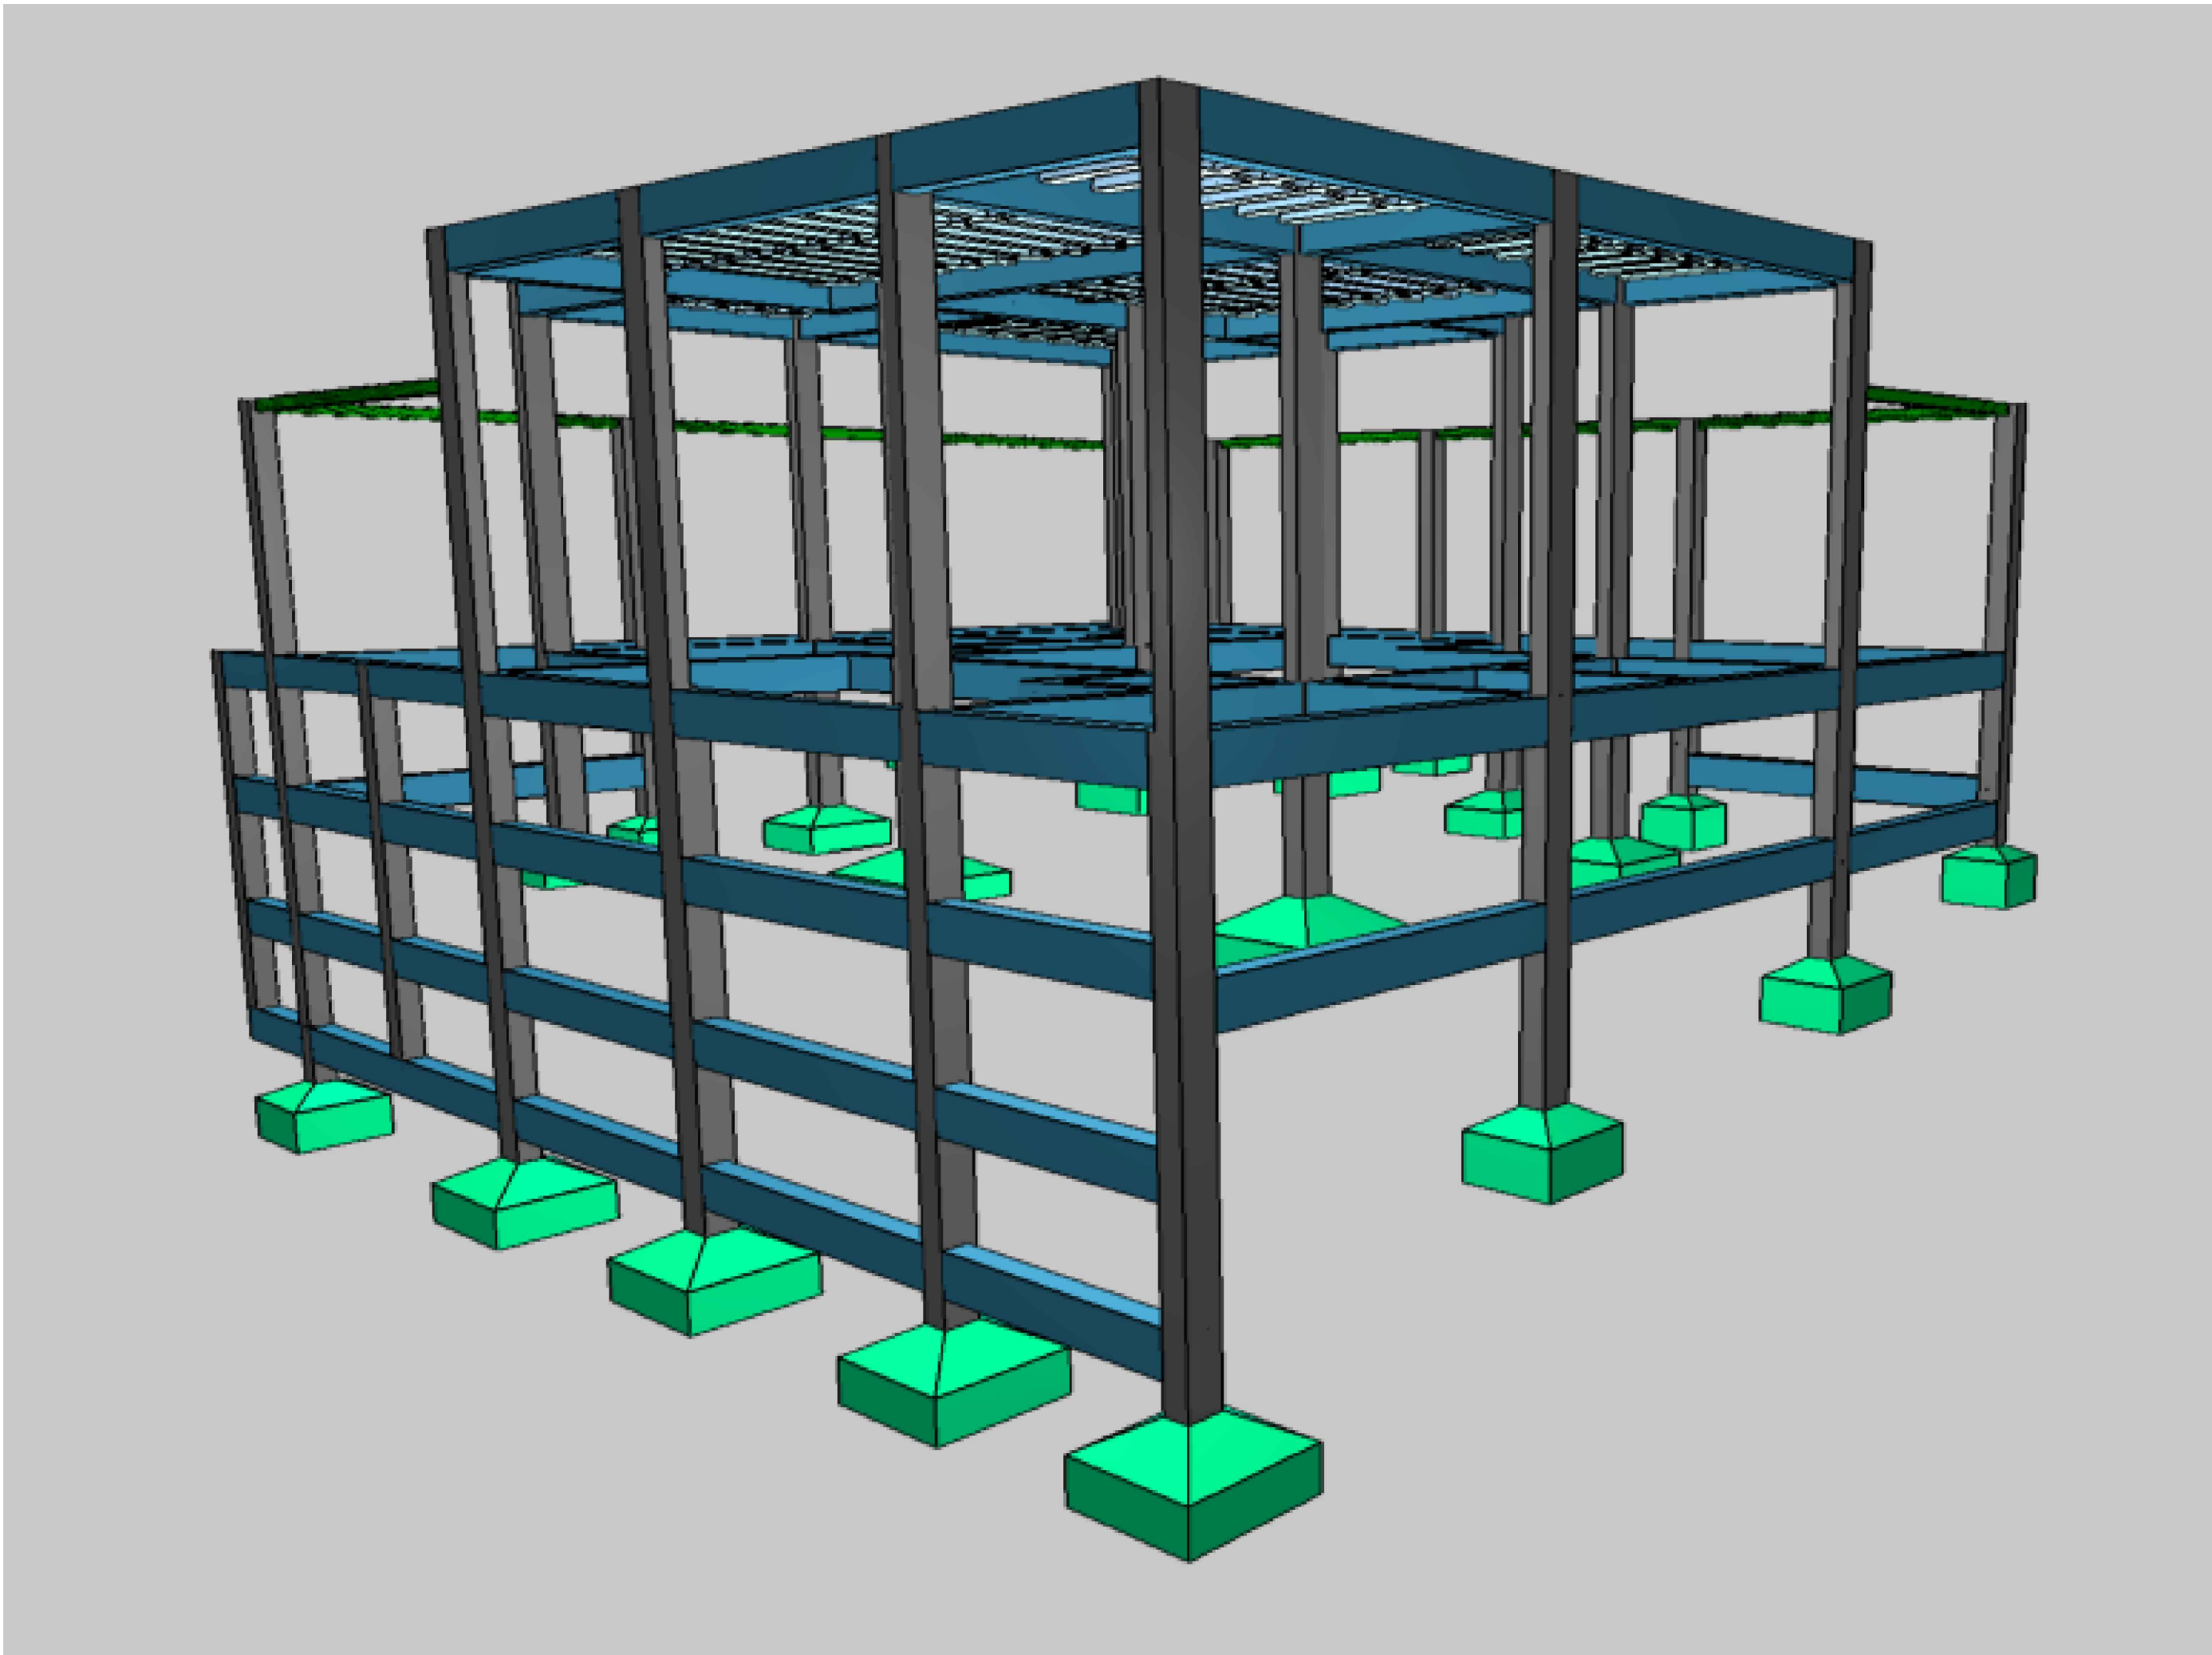

Scan Me

OBS: BROCAS, TIRANTE E PILARES ADICIONAIS NÃO REPRESENTADO NO DESENHO ACIMA. ATENTAR PARA A FOLHA 08

Obra				PROJETO DE CONSTRUÇÃO DE CENTRO DE IMUNIZAÇÃO DA PREFEITURA MUNICIPAL DE SÃO PEDRO DA UNIÃO			
				RUA VEREDADOR JORGE JOSÉ, Nº S/N, NOVA SÃO PEDRO, SÃO PEDRO DA UNIÃO - MG			
Responsável Técnico				Proprietário			
Higor Augusto Sabag de Paulo Eng. Civil - CREA MG-238.615/D				Município de São Pedro da União CNPJ 18.666.172/0001-64			
Projeto				ESTRUTURAS DE CONCRETO ARMADO			
Descrição		PLANTA DE LOCAÇÃO		Observações		Folha 1	
				ART: MG20232155585		Conj. 2 Fia./Conj. 17	
Data		Escala		Desenho		Conferência	
02/01/2024		INDICADAS		Higor Sabag		Higor Sabag	