

Forma do pavimento FUNDAÇÃO AVENIDA

escala 1:50

Vigas			
Nome	Seção (cm)	Elevação (cm)	Nível (cm)
VA1	19x30	0	-320


Pilares			
Nome	Seção (cm)	Elevação (cm)	Nível (cm)
P1	19x26	0	-320
P2	19x26	0	-320
P3	26x26	0	-320
P4	19x26	0	-320
P5	19x19	0	-320
P6	19x19	0	-320
P7	19x19	0	-320

Características dos materiais	
fck (kgf/cm²)	Ecs (kgf/cm²)
250	241500

Dimensão máxima do agregado = 19 mm

Legenda dos pilares	
	Pilar que passa
	Pilar que nasce

Legenda das vigas e paredes	
	Viga

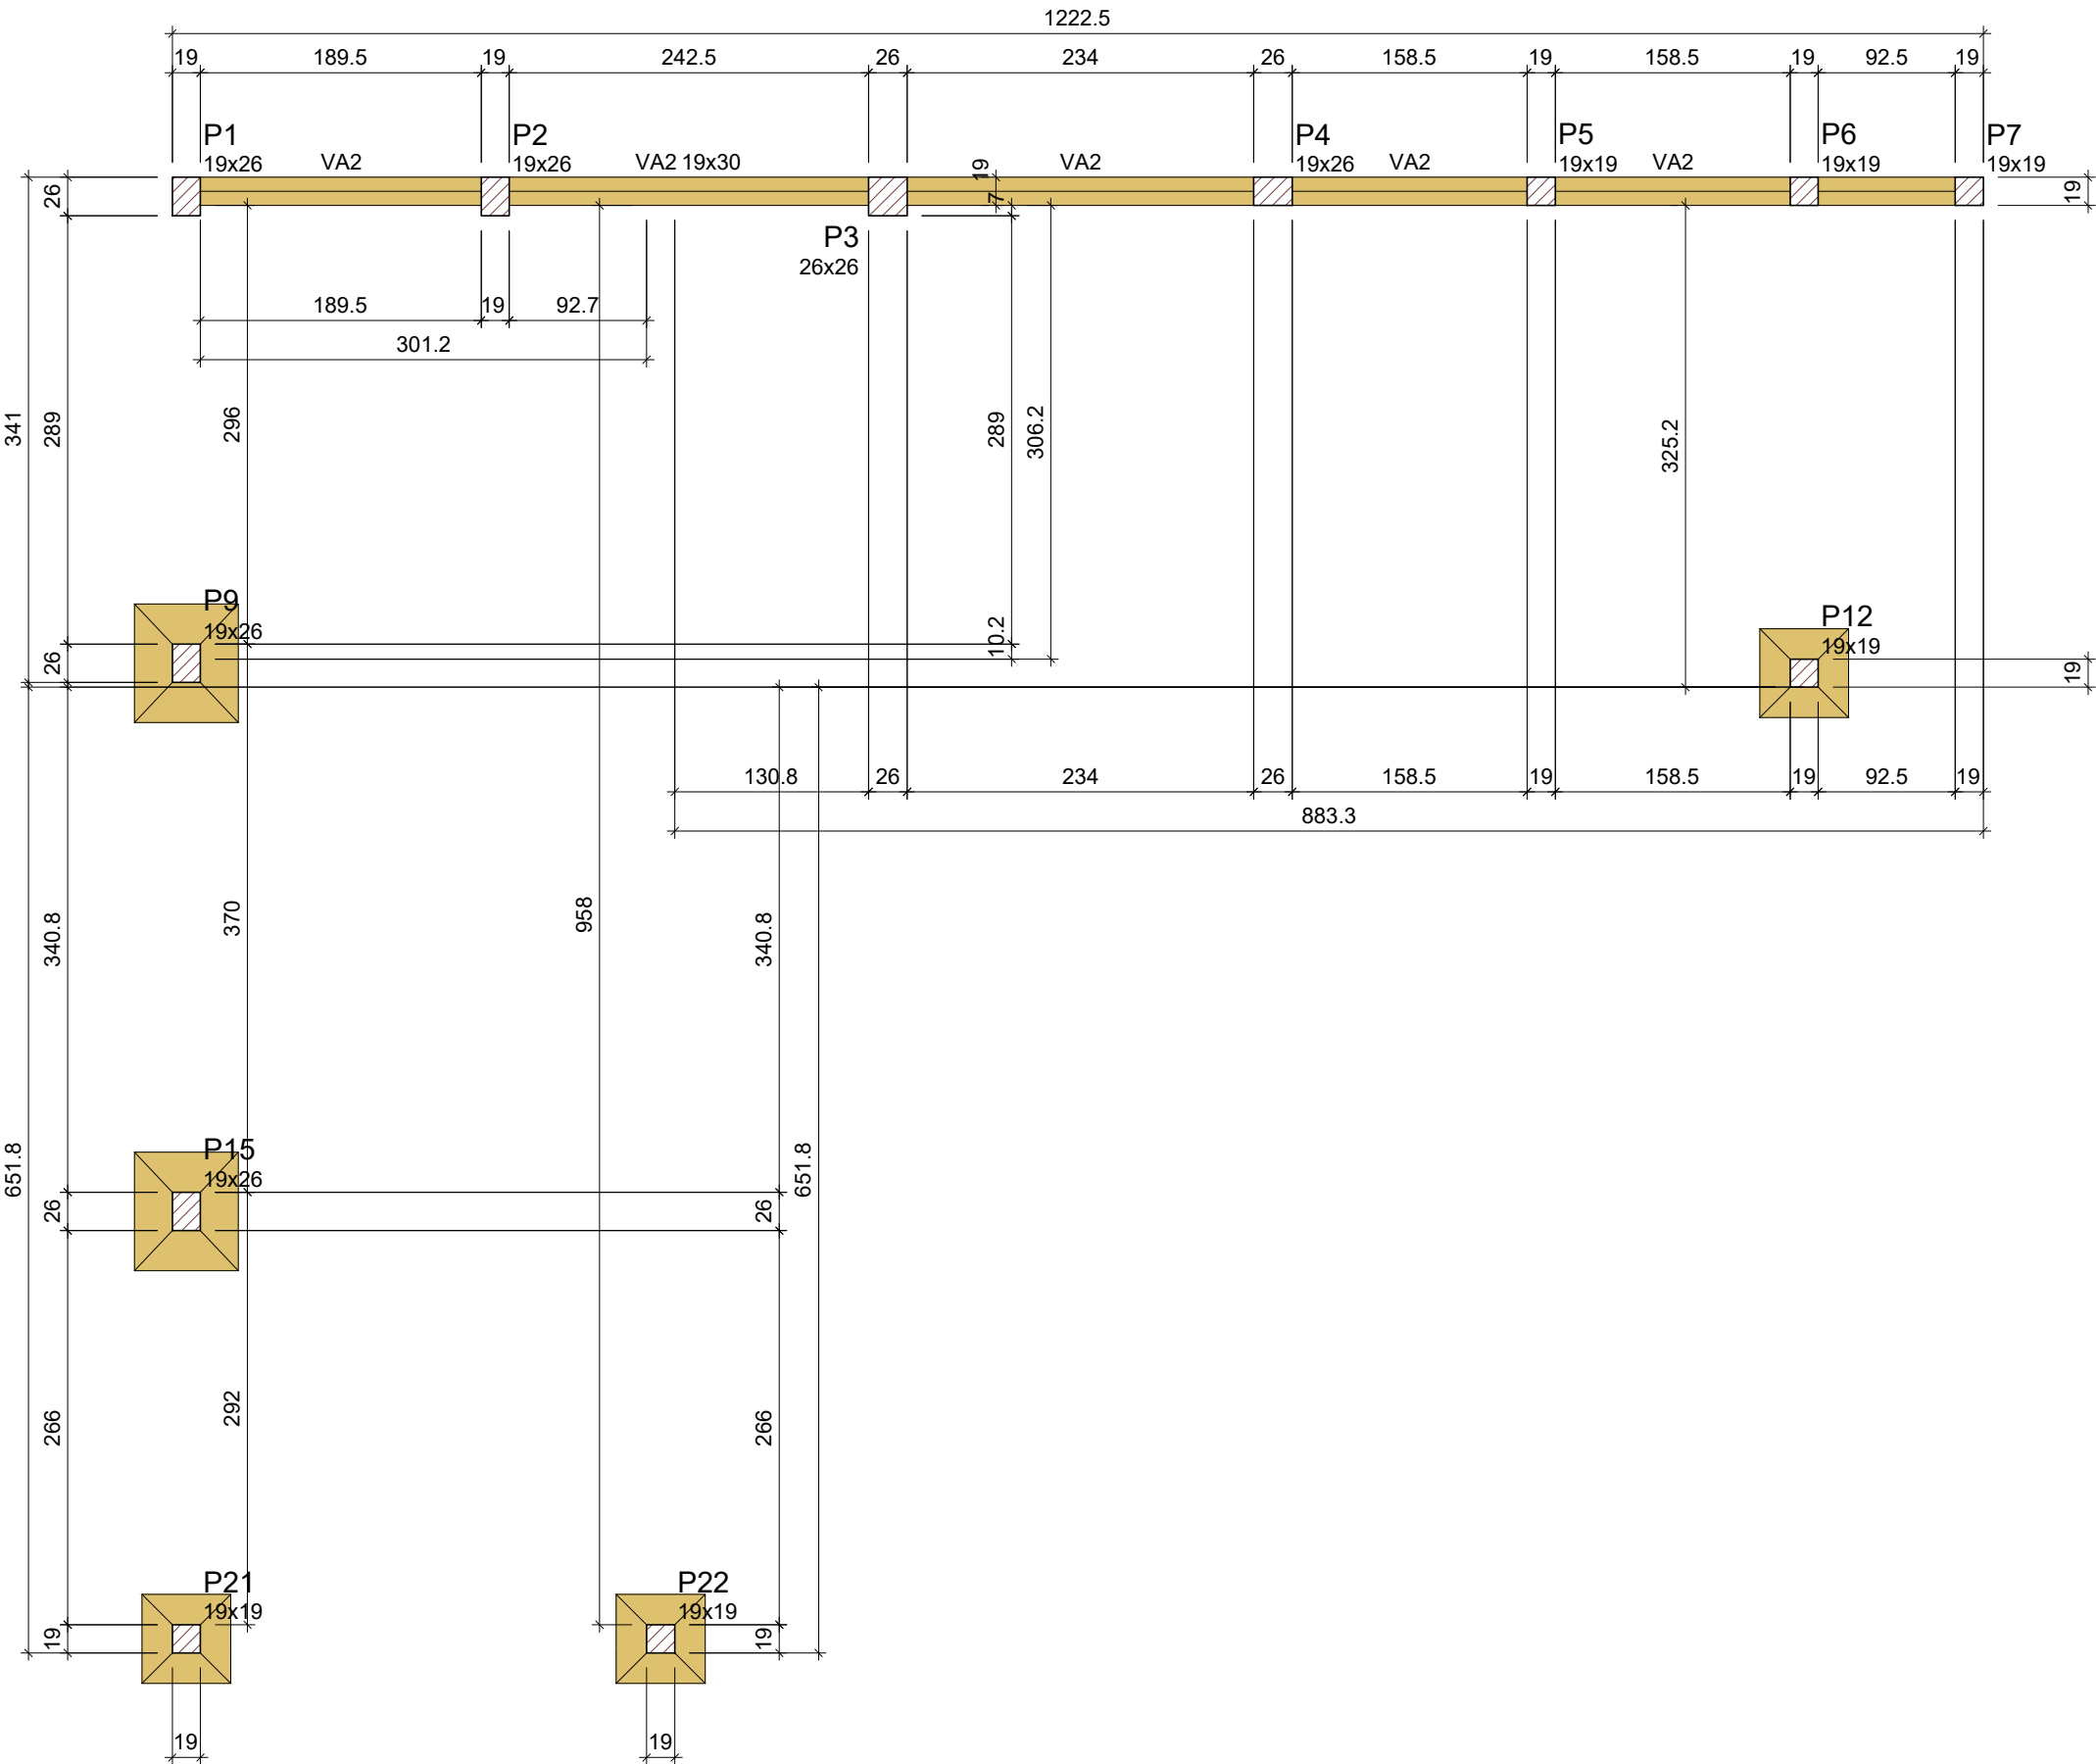

Forma do pavimento FUNDAÇÃO INTERMEDIÁRIO

escala 1:50

Vigas			
Nome	Seção (cm)	Elevação (cm)	Nível (cm)
VA2	19x30	0	-220

Características dos materiais	
fck (kgf/cm²)	Ecs (kgf/cm²)
250	241500

Dimensão máxima do agregado = 19 mm

Pilares			
Nome	Seção (cm)	Elevação (cm)	Nível (cm)
P1	19x26	0	-220
P2	19x26	0	-220
P3	26x26	0	-220
P4	19x26	0	-220
P5	19x19	0	-220
P6	19x19	0	-220
P7	19x19	0	-220
P9	19x26	30	-190
P12	19x19	100	-120
P15	19x26	70	-150
P21	19x19	100	-120
P22	19x19	120	-100

Legenda dos pilares	
	Pilar que passa

Legenda das vigas e paredes	
	Viga

Obra **PROJETO DE CONSTRUÇÃO DE CENTRO DE IMUNIZAÇÃO DA PREFEITURA MUNICIPAL DE SÃO PEDRO DA UNIÃO**
RUA VEREDADOR JORGE JOSÉ, Nº S/N, NOVA SÃO PEDRO, SÃO PEDRO DA UNIÃO - MG

Responsável Técnico

Higor Augusto Sabag de Paulo
Eng. Civil - CREA MG-238.615/D

Proprietário

Município de São Pedro da União
CNPJ 18.666.172/0001-64

Projeto **ESTRUTURAS DE CONCRETO ARMADO**

Descrição

FORMA FUNDAÇÃO AVENIDA
FORMA FUNDAÇÃO INTERMED.

Observações

ART: MG20232155585

Folha
3
Conj. 2
Fla./Conj. 17

Data	02/01/2024	Escala	INDICADAS	Desenho	Higor Sabag	Conferência	Higor Sabag
------	------------	--------	-----------	---------	-------------	-------------	-------------