


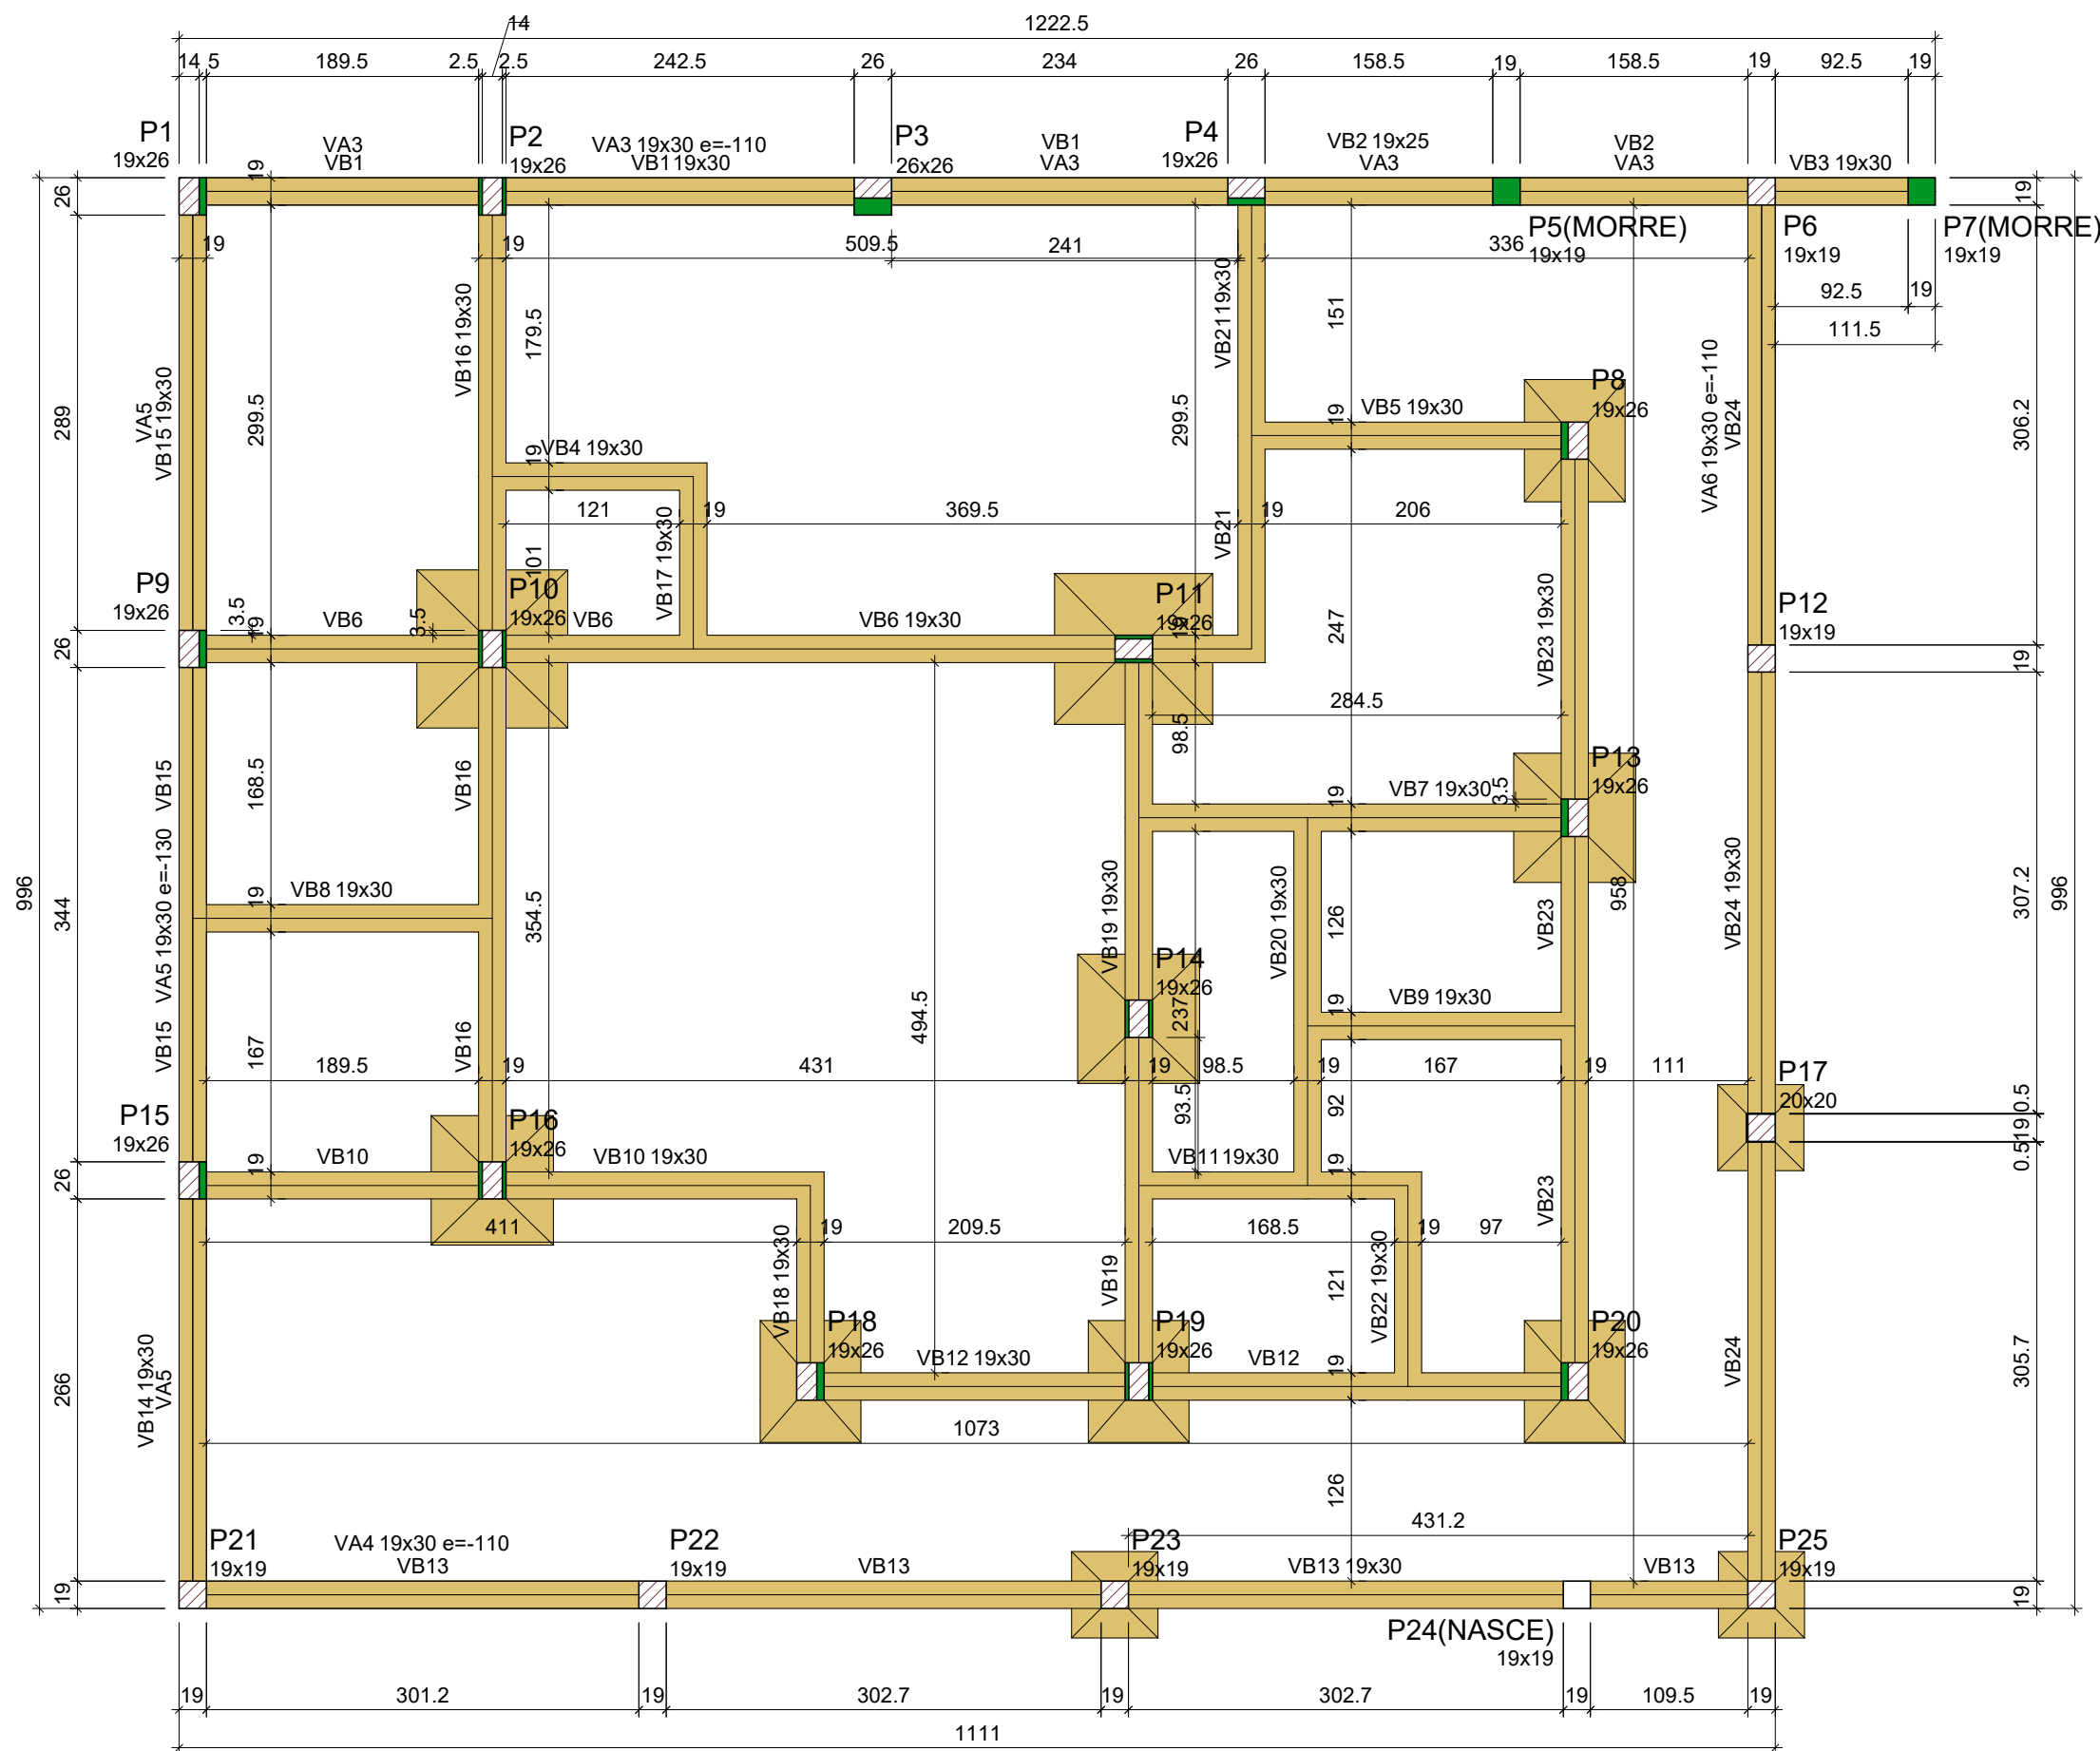

Forma do pavimento FUNDAÇÃO

escala 1:50

Legenda dos pilares	
	Pilar que morre
	Pilar que passa
	Pilar que nasce
	Pilar com mudança de seção

Legenda das vigas e paredes	
	Viga

Vigas			
Nome	Seção (cm)	Elevação (cm)	Nível (cm)
VA3	19x30	-110	-110
VA4	19x30	-110	-110
VA5	19x30	-130	-130
VA6	19x30	-110	-110
VB1	19x30	0	0
VB2	19x25	0	0
VB3	19x30	0	0
VB4	19x30	0	0
VB5	19x30	0	0
VB6	19x30	0	0
VB7	19x30	0	0
VB8	19x30	0	0
VB9	19x30	0	0
VB10	19x30	0	0
VB11	19x30	0	0
VB12	19x30	0	0
VB13	19x30	0	0
VB14	19x30	0	0
VB15	19x30	0	0
VB16	19x30	0	0
VB17	19x30	0	0
VB18	19x30	0	0
VB19	19x30	0	0
VB20	19x30	0	0
VB21	19x30	0	0
VB22	19x30	0	0
VB23	19x30	0	0
VB24	19x30	0	0

Características dos materiais	
fck	Ecs
(kgf/cm²)	(kgf/cm²)
250	241500

Dimensão máxima do agregado = 19 mm

Pilares			
Nome	Seção (cm)	Elevação (cm)	Nível (cm)
P1	19x26	0	0
P2	19x26	0	0
P3	26x26	0	0
P4	19x26	0	0
P5	19x19	0	0
P6	19x19	0	0
P7	19x19	0	0
P8	19x26	0	0
P9	19x26	0	0
P10	19x26	0	0
P11	19x26	0	0
P12	19x19	0	0
P13	19x26	0	0
P14	19x26	0	0
P15	19x26	0	0
P16	19x26	0	0
P17	20x20	0	0
P18	19x26	0	0
P19	19x26	0	0
P20	19x26	0	0
P21	19x19	0	0
P22	19x19	0	0
P23	19x19	0	0
P24	19x19	0	0
P25	19x19	0	0

Obra

PROJETO DE CONSTRUÇÃO DE CENTRO DE IMUNIZAÇÃO DA
PREFEITURA MUNICIPAL DE SÃO PEDRO DA UNIÃO
RUA VEREDADOR JORGE JOSÉ, Nº S/N, NOVA SÃO PEDRO, SÃO PEDRO DA UNIÃO - MG

Responsável Técnico

Higor Augusto Sabag de Paulo
Eng. Civil - CREA MG-238.615/D

Proprietário

Município de São Pedro da União
CNPJ 18.666.172/0001-64

Projeto

ESTRUTURAS DE CONCRETO ARMADO

Descrição

FORMA FUNDAÇÃO

Observações

ART: MG20232155585

Folha

4

Conj.

2

Fia./Conj.

17

Data

02/01/2024

Escala

INDICADAS

Desenho

Higor Sabag

Conferência

Higor Sabag