


Armação negativa das lajes do pavimento COBERTURA (Eixo X)

escala 1:50

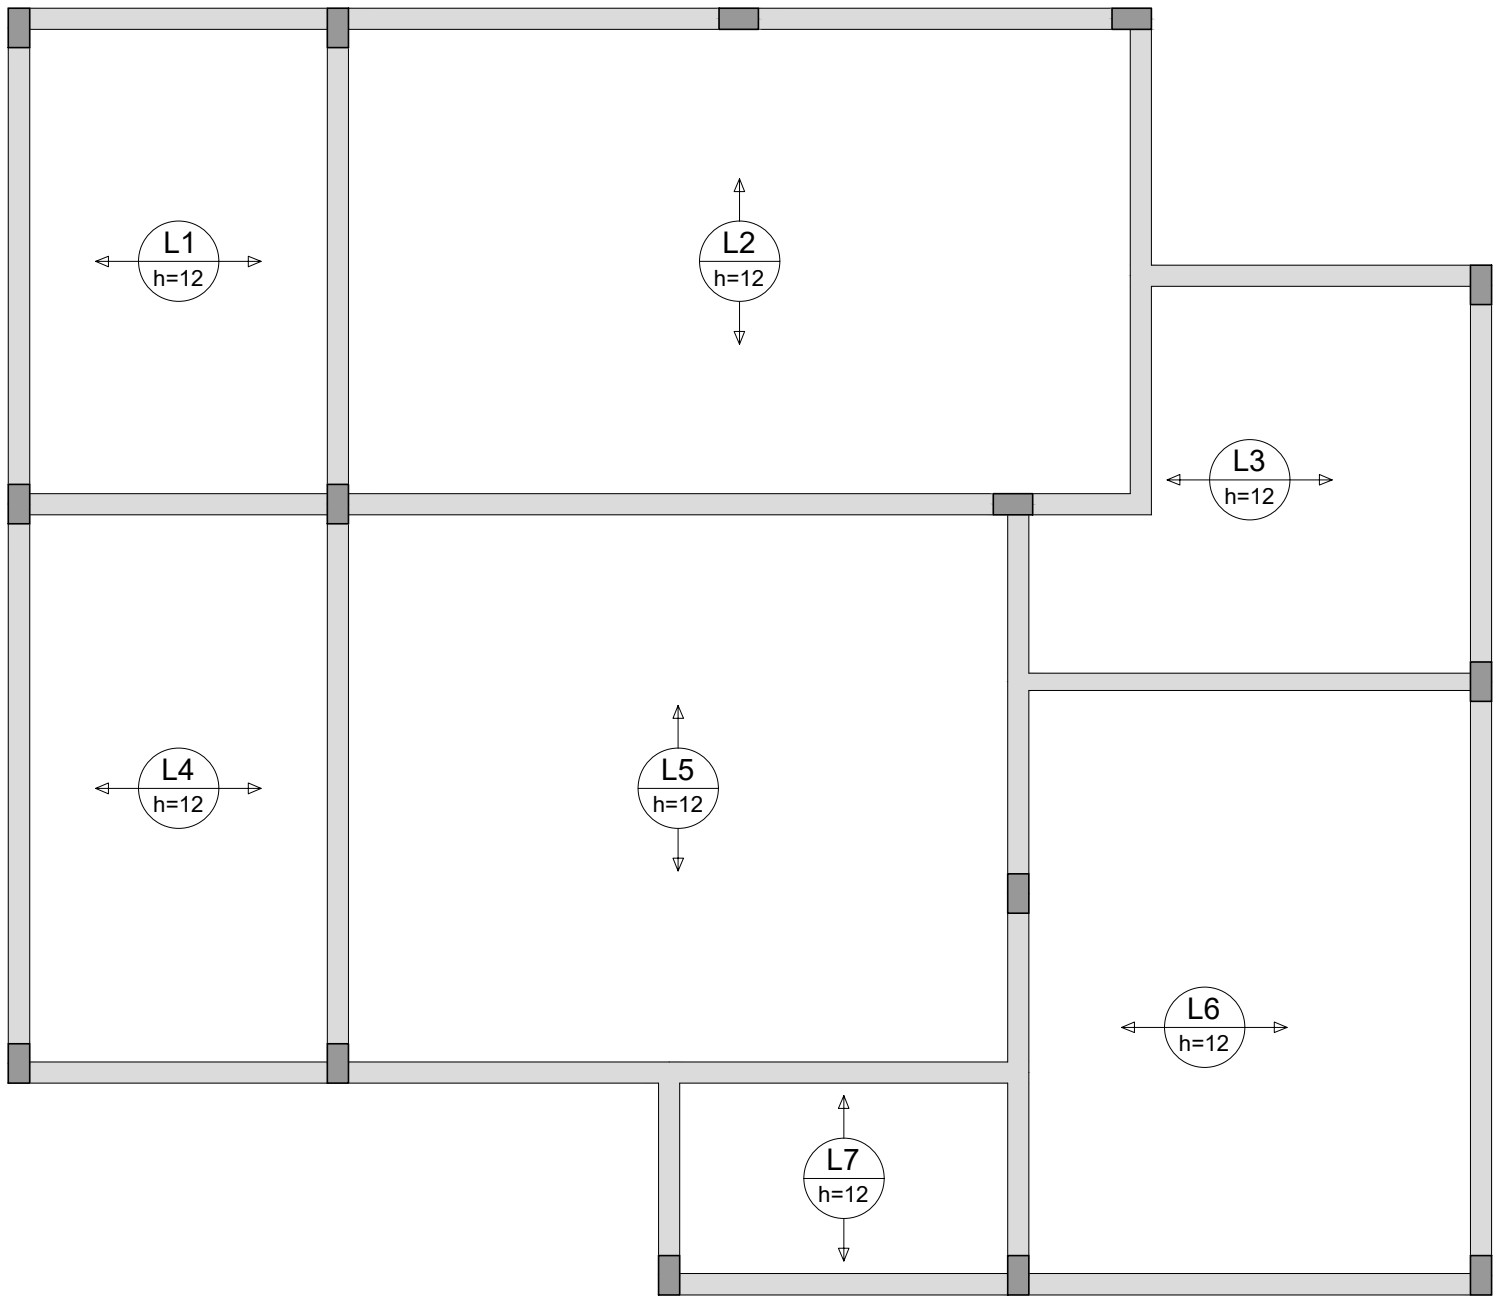

Armação negativa das lajes do pavimento COBERTURA (Eixo Y)

escala 1:50

DETALHE DA MALHA

