
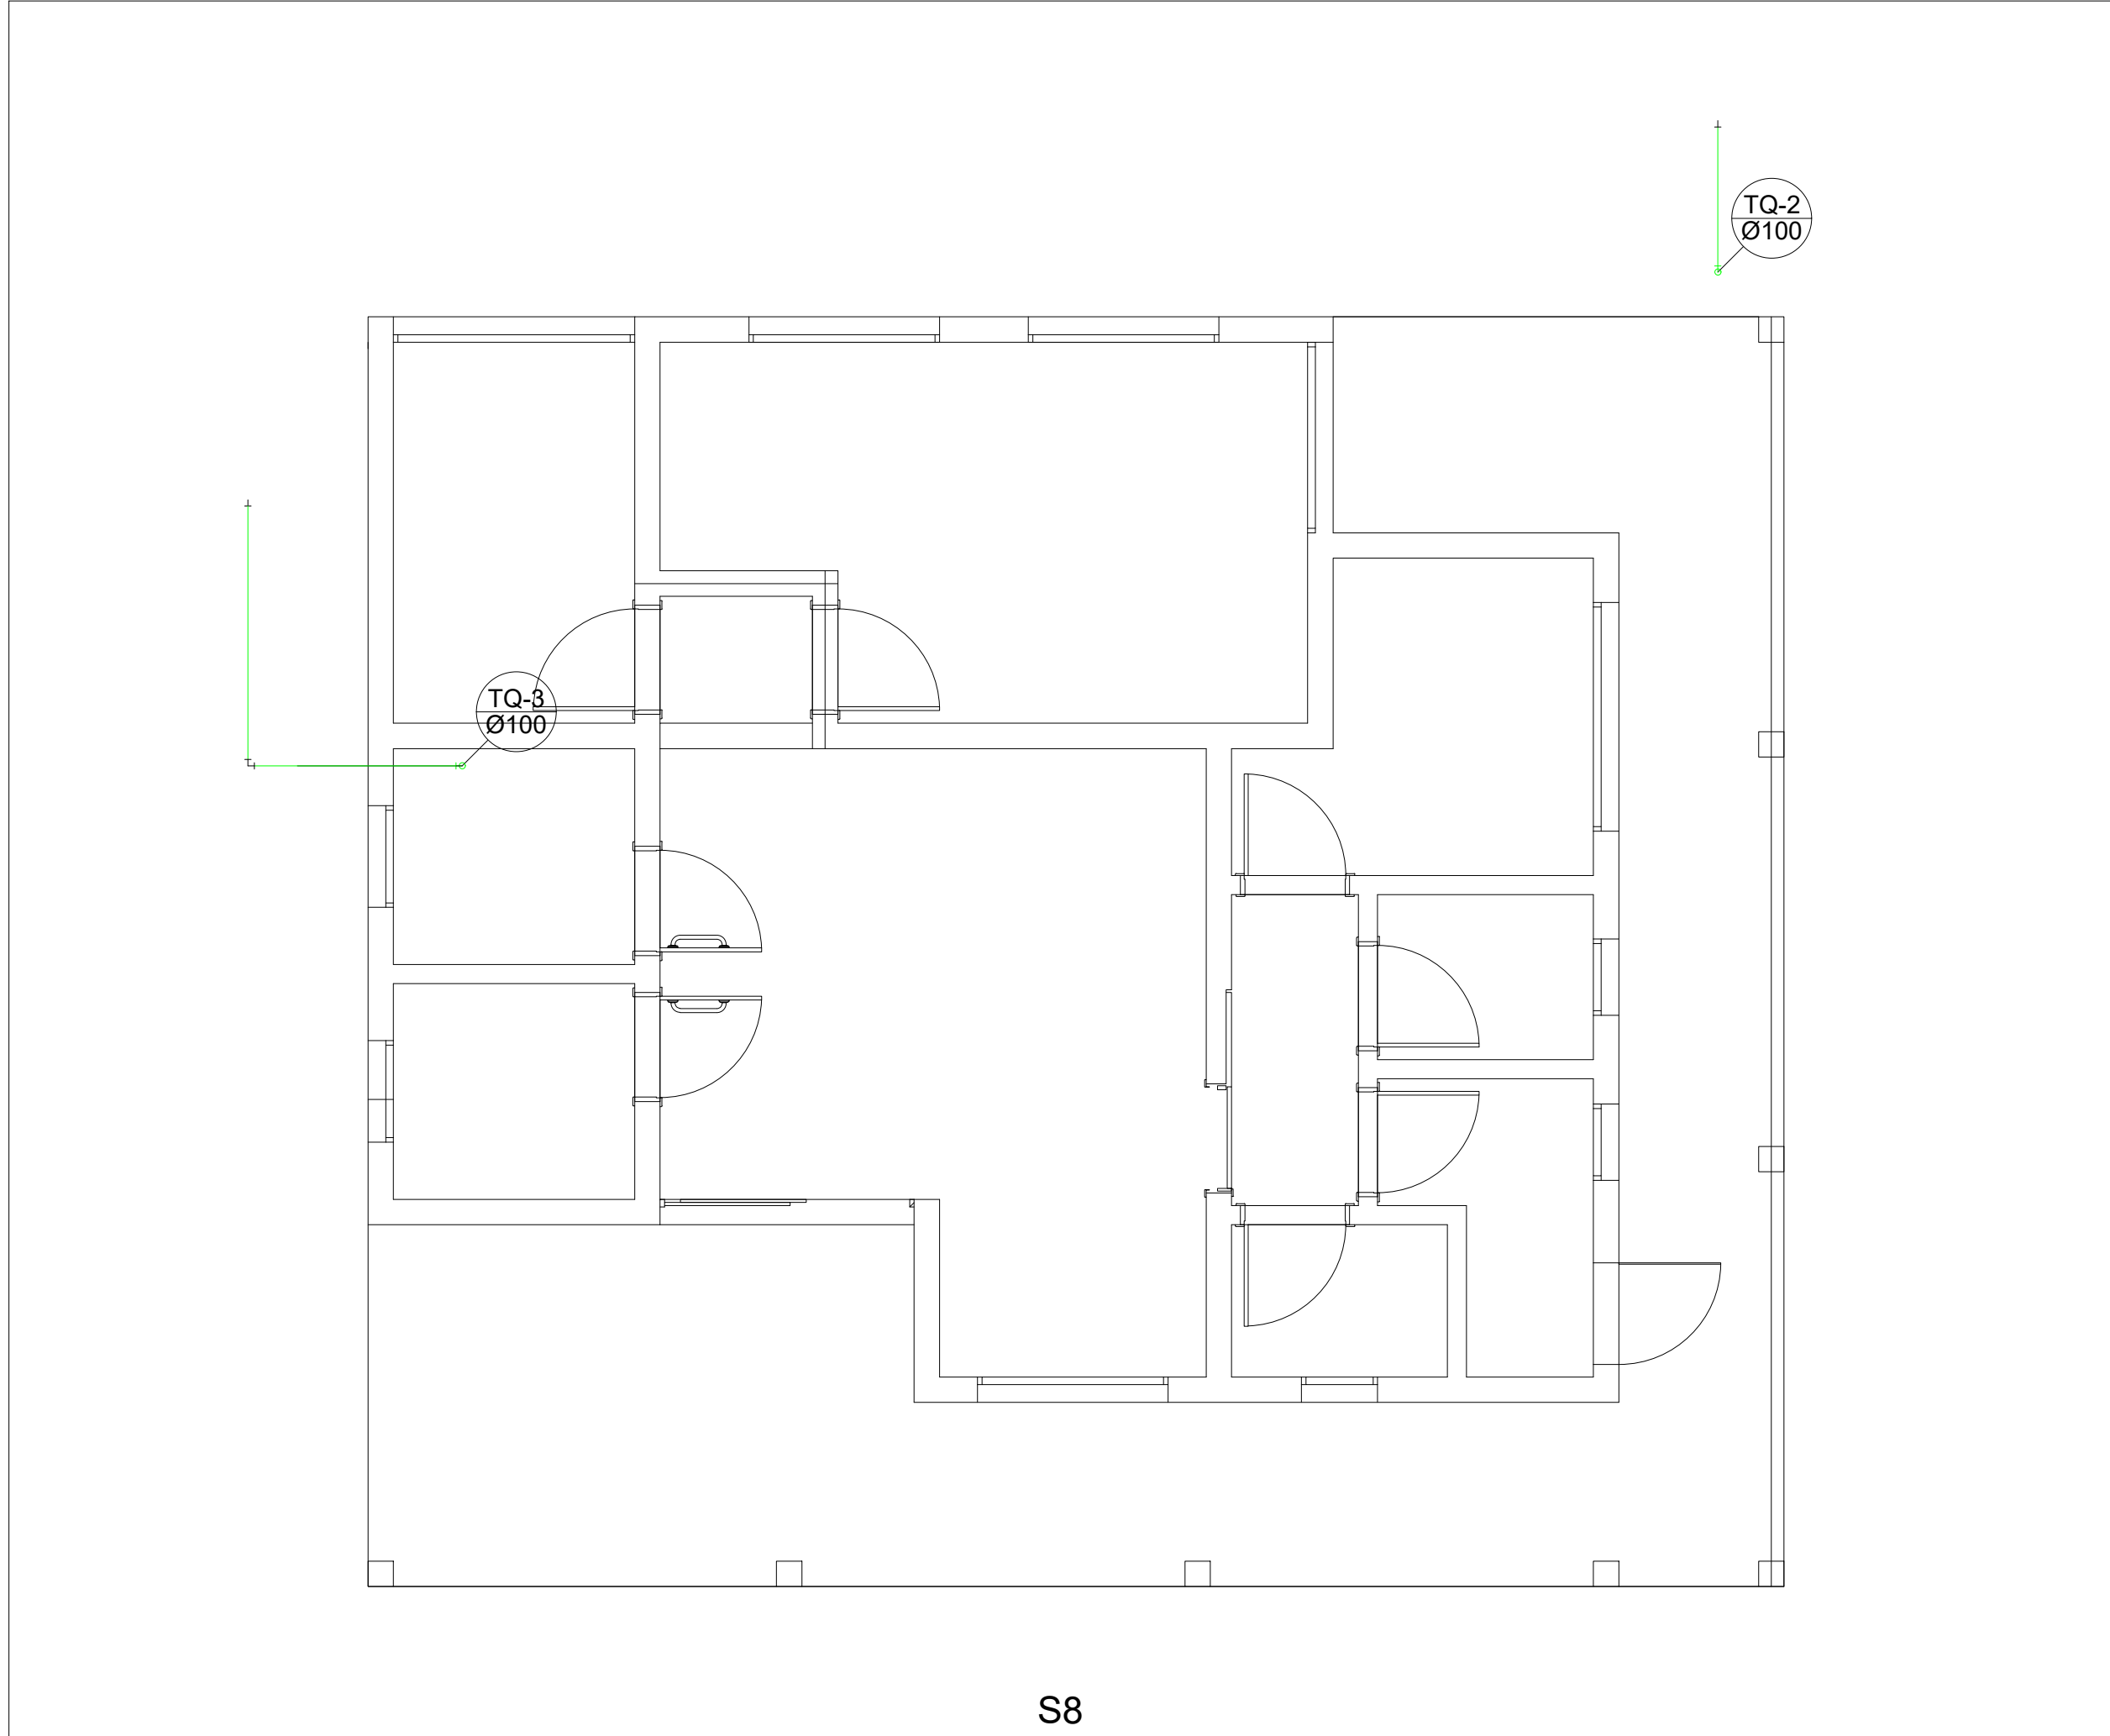


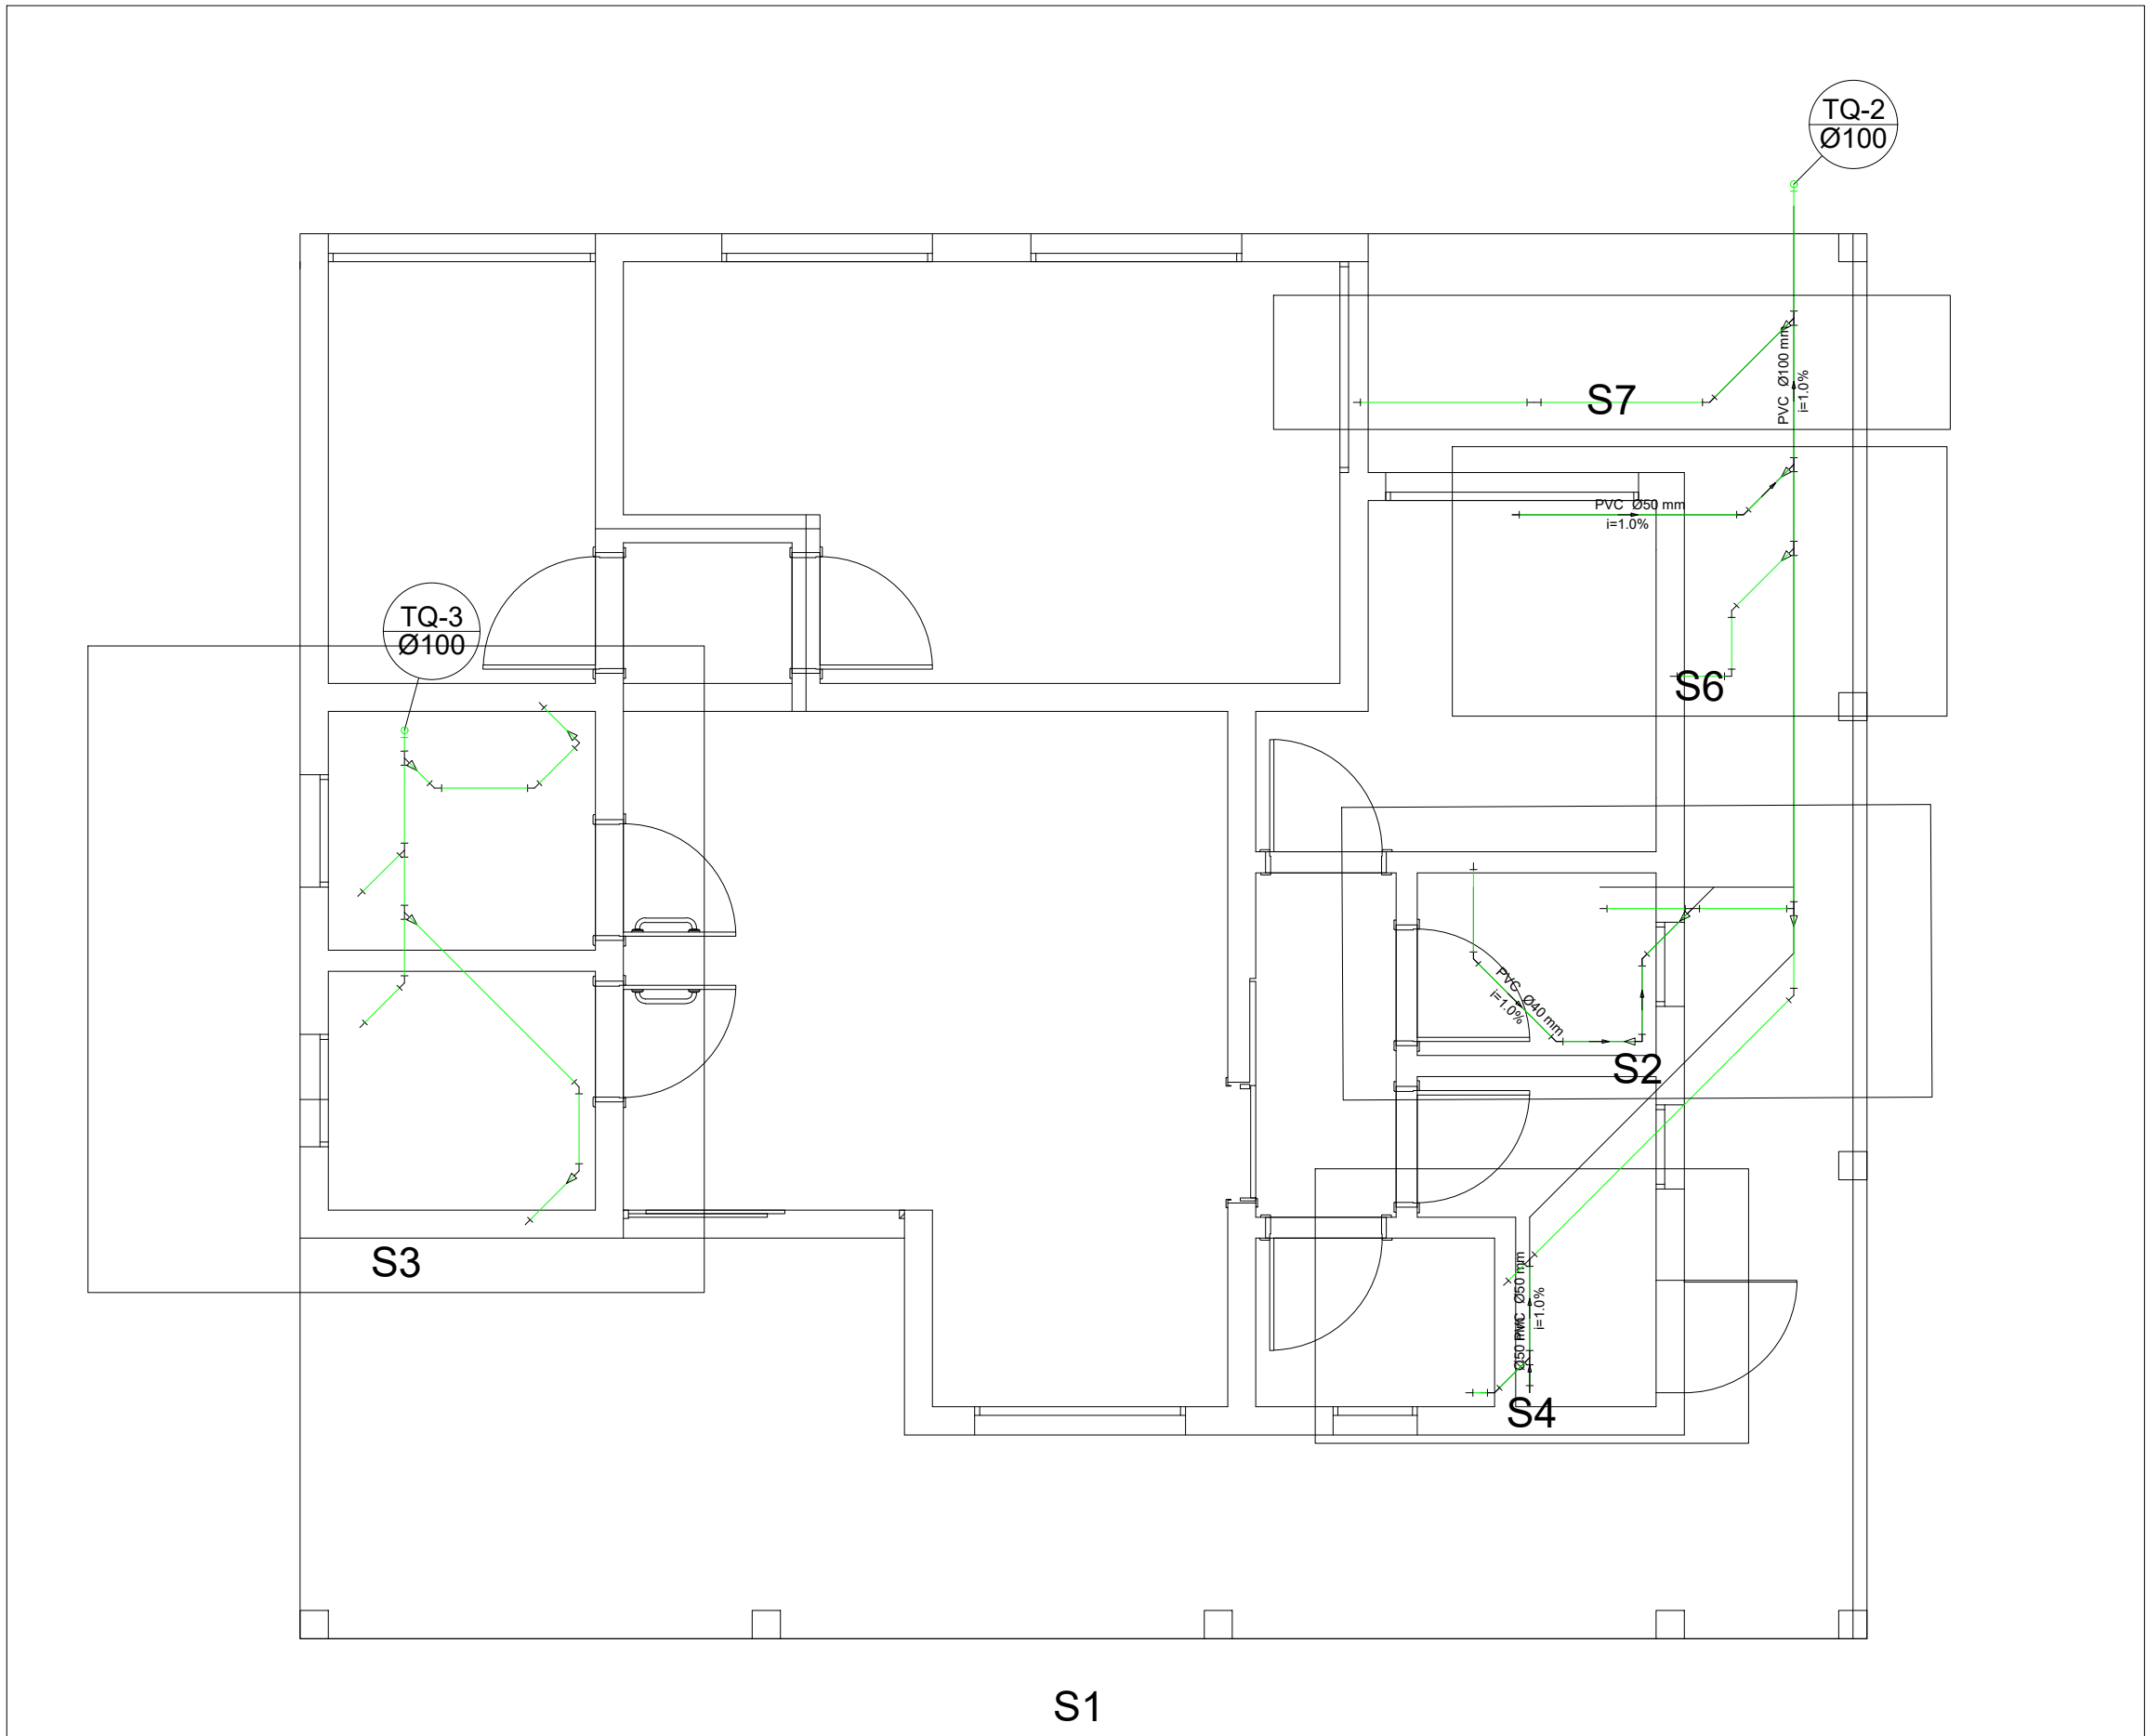

Legenda	
	Caixa Sifonada
	Caixa de Gordura
	Curva 45 Longa para Esgoto Sanitário
	Curva 45 longa Amarelo
	Curva 90 curta-desce
	Junção simples
	Junção simples c/ redução
	Lavatório Residencial com sifão
	Pia de Cozinha Residencial com Sifão 50mm
	Tanque de Lavar Roupas DN 50mm
	Vaso Sanitário c/ curva 90°

Lista de Materiais	
Caixas de Passagem	
Caixa de gordura	2 pz
Caixa de inspeção esgoto simples	1 pz
PVC Acessórios	
Caixa sifonada com grelha escotável	5 pz
150x100x80	1 pz
Sifão de copa pr pia e lavatório	3 pz
1" - 1.1/2"	2 pz
Sifão fixável c/ Adaptador	1 pz
1.1/4" - 2"	3 pz
Valvula c/ lavatório e tanque	2 pz
1"	1 pz
Valvula pr tanque	3 pz
40 mm	2 pz
Valvula pr tanque	1 pz
PVC Esgoto	
Curva 45 longa	1 pz
100 mm	9 pz
50 mm	2 pz
Curva 45 longa Amarelo	5 pz
40 mm	3 pz
Curva 90 curta	6 pz
100 mm	3 pz
40 mm	3 pz
Joelho 90	3 pz
50 mm	6 pz
Joelho 90 c/anel pr esgoto secundário	3 pz
40 mm - 1.1/2"	5 pz
Junção simples	2 pz
100 mm - 50 mm	2 pz
100 mm - 100 mm	2 pz
50 mm - 50 mm	2 pz
Redução escafotica	1 pz
100 mm - 50 mm	8.36 m
Tubo PVC porta-bolsa c/ virola	7.55 m
100 mm - 4"	0.56 m
50 mm - 2"	4.34 m
Tubo rígido c/ porta e bolsa soldável	3.40 m
40 mm	7.71 m
Tubo rígido c/ porta lisa	
100 mm - 4"	
40 mm	
50 mm - 2"	

Legenda	
	Caixa Sifonada
	Caixa de Gordura
	Curva 45 Longa para Esgoto Sanitário
	Curva 45 longa Amarelo
	Curva 90 curta-desce
	Junção simples
	Junção simples c/ redução
	Lavatório Residencial com sifão
	Pia de Cozinha Residencial com Sifão 50mm
	Tanque de Lavar Roupas DN 50mm
	Vaso Sanitário c/ curva 90°

Legenda	
	Caixa Inspeção Esgoto Sifonada
	Cap
	Curva 90 curta-columa

Lista de Materiais	
Caixas de Passagem	
Caixa de inspeção de esgoto simples	1 pz
CE - 40x60 cm	
PVC Esgoto	
Cap	2 pz
Curva 90 curta	2 pz
100 mm	
Tubo PVC porta-bolsa c/ virola	1.09 m
100 mm - 4"	
Tubo rígido c/ porta lisa	3.67 m
100 mm - 4"	

Legenda Detalhada	
	Caixa Inspeção Esgoto Sifonada
	Caixa de Passagem
	Caixa de inspeção de esgoto sifonada
	CES- 80x80cm
	Cap
	PVC Esgoto
	Cap
	100 mm
	Curva 90 curta-columa
	PVC Esgoto
	Curva 90 curta
	100 mm

Obra PROJETO DE CONSTRUÇÃO DE CENTRO DE IMUNIZAÇÃO DA PREFEITURA MUNICIPAL DE SÃO PEDRO DA UNIÃO RUA VEREDADOR JORGE JOSÉ, Nº S/N, NOVA SÃO PEDRO, SÃO PEDRO DA UNIÃO - MG			
Responsável Técnico Higor Augusto Sabag de Paulo Eng. Civil - CREA MG-238.615/D		Proprietário Município de São Pedro da União CNPJ 18.666.172/0001-64	
Projeto ESGOTO			
Descrição TUBULAÇÕES, LISTA E LEGENDAS		Observações	Folha 1
Data 07/02/2024		Desenho Monica Gobbo	Confirmação Higor Sabag
Escala 1:50		Conferência	Fla./Conj. 3