




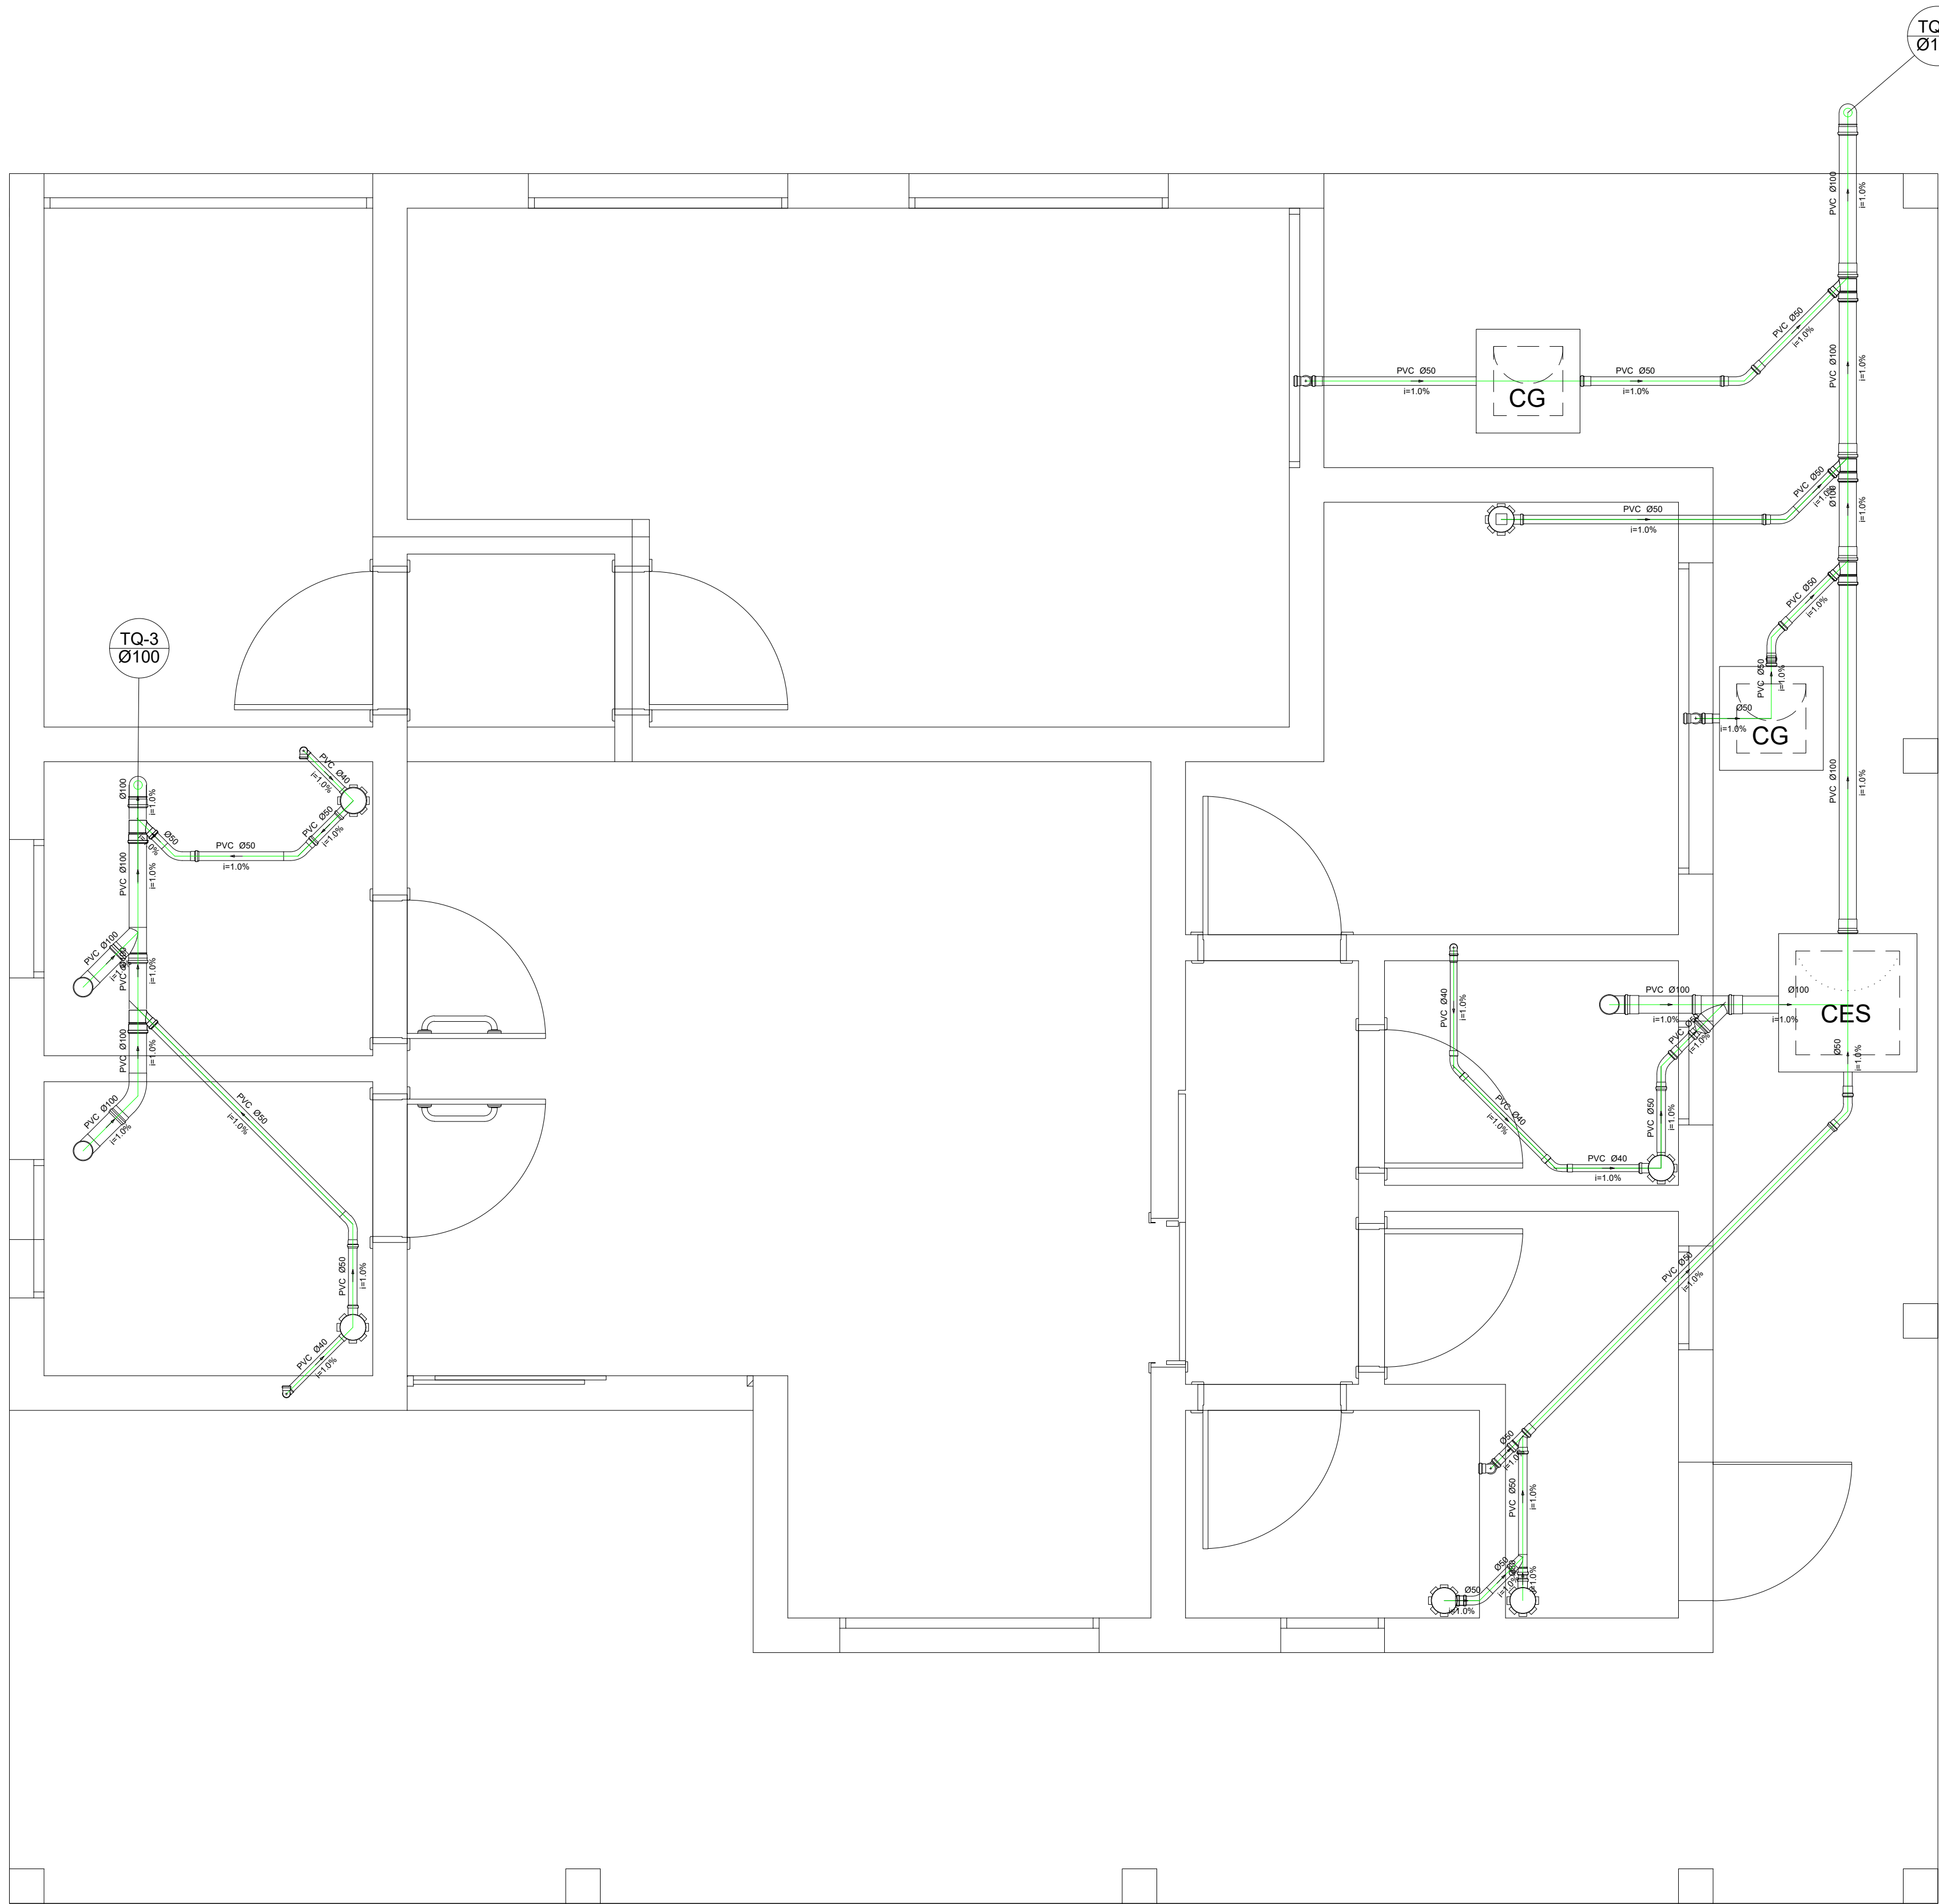

Detalhe S1
escala 1:25

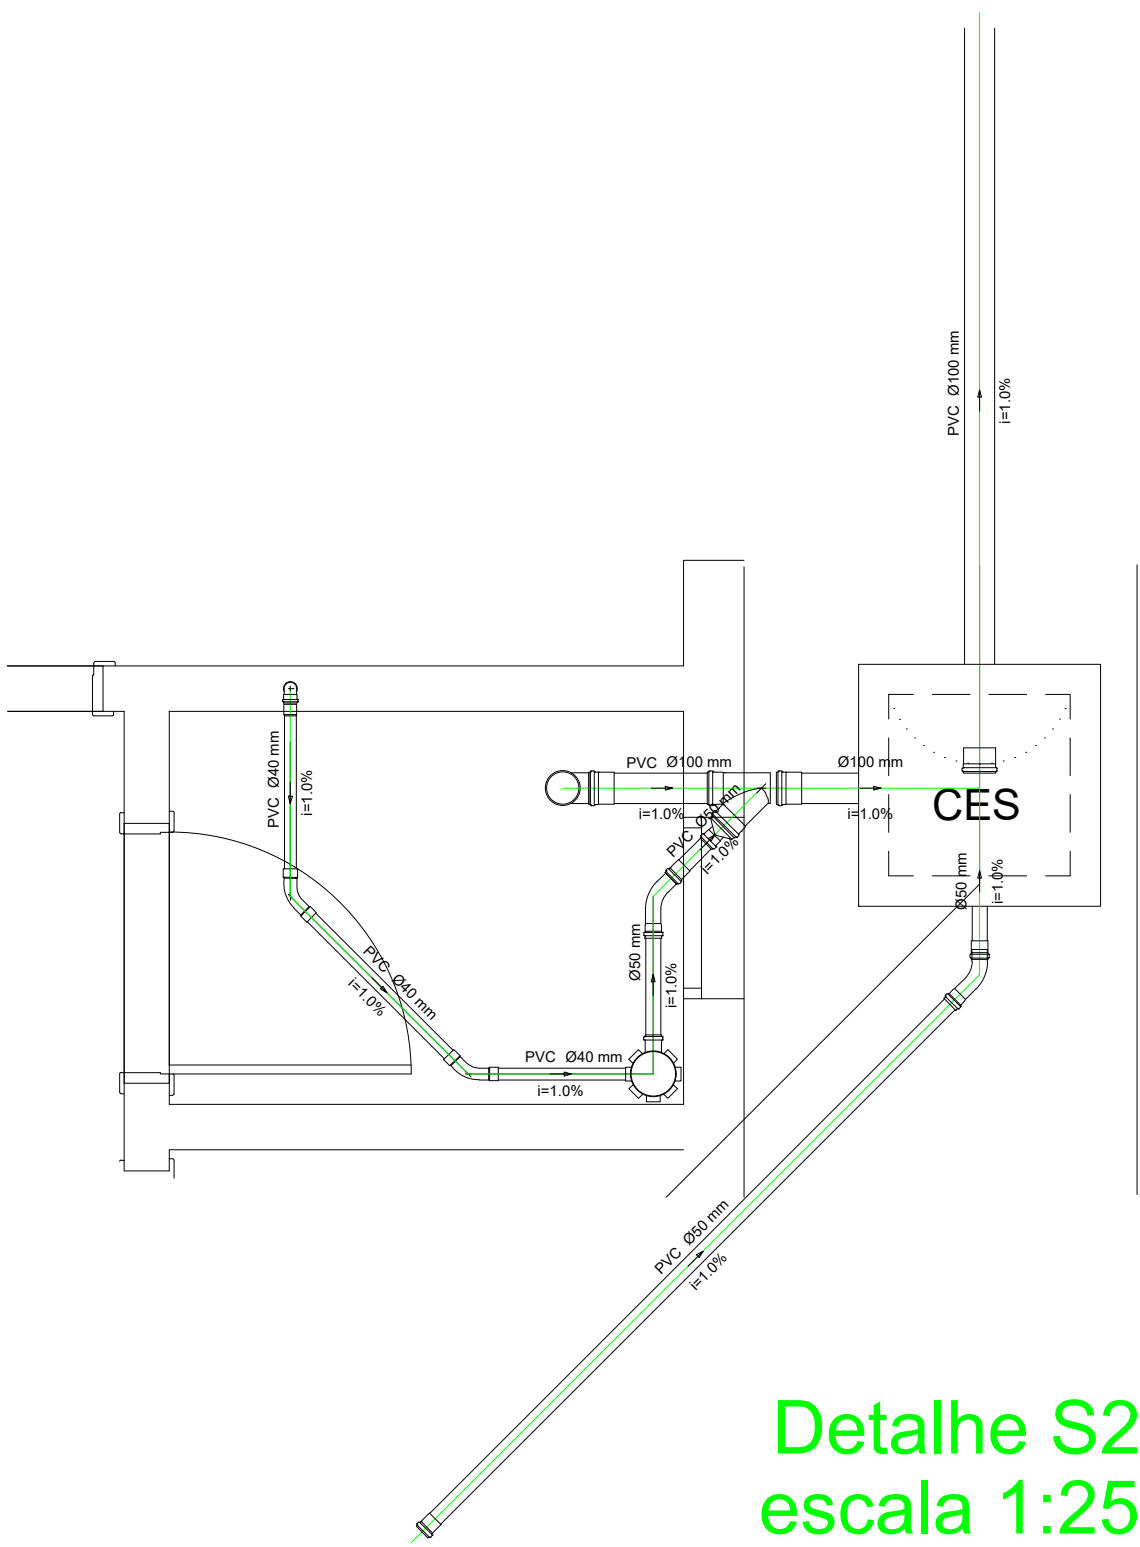

Detalhe S2
escala 1:25

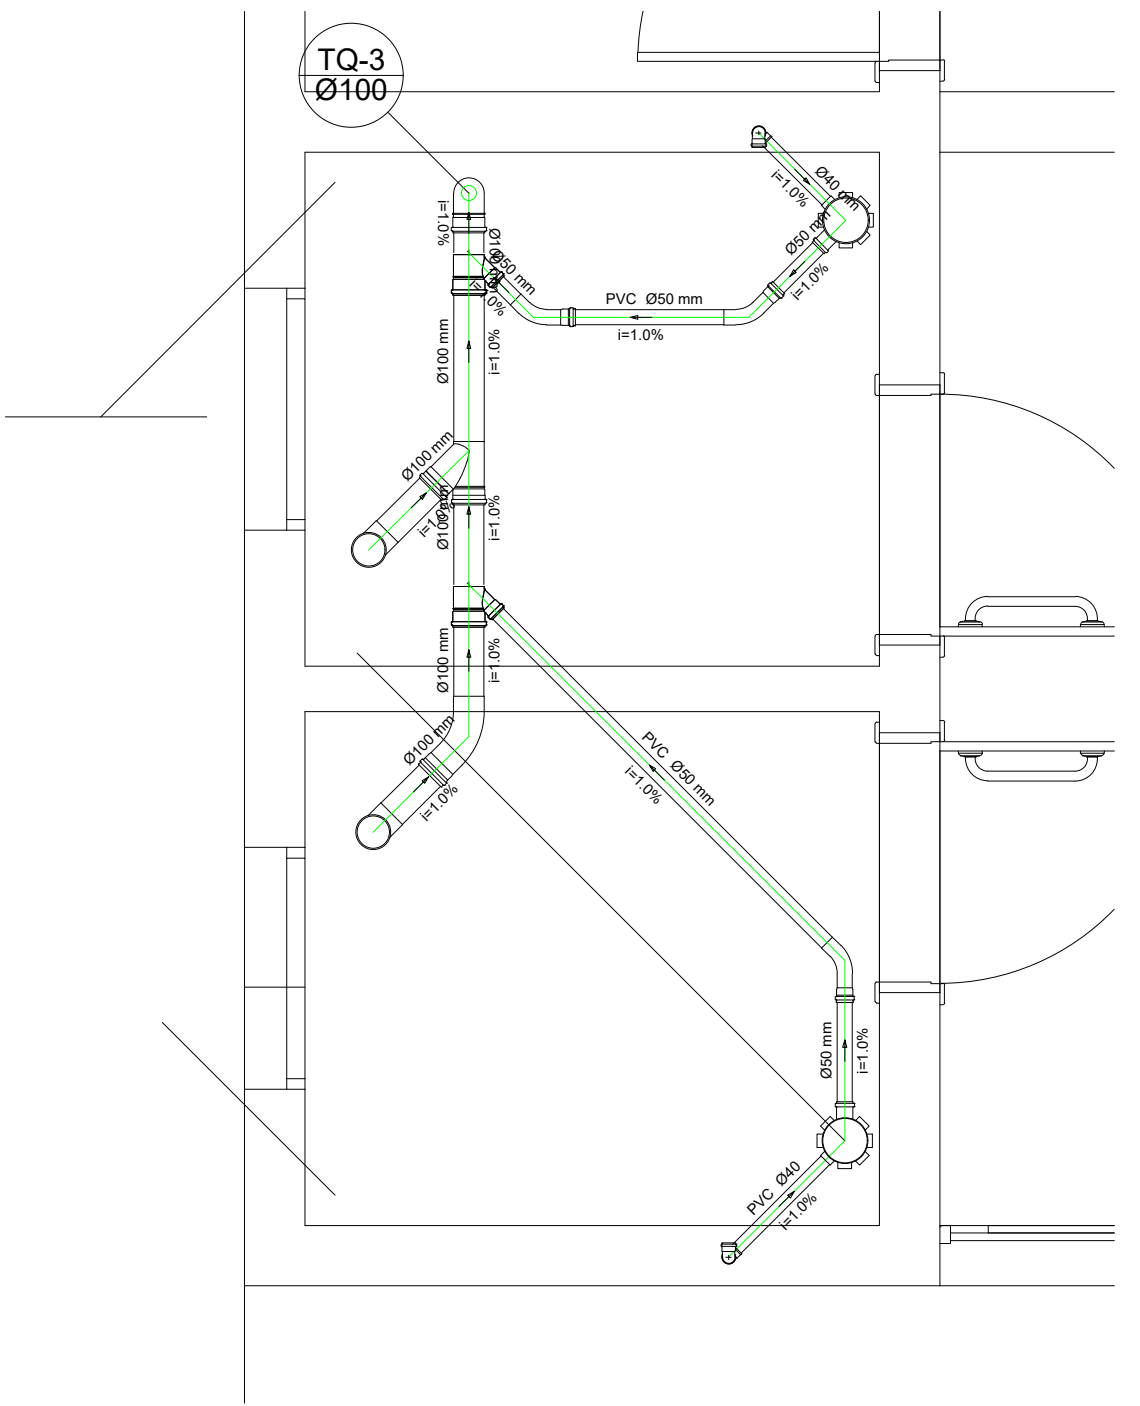

Detalhe S3
escala 1:25

Obra PROJETO DE CONSTRUÇÃO DE CENTRO DE IMUNIZAÇÃO DA PREFEITURA MUNICIPAL DE SÃO PEDRO DA UNIÃO RUA VEREDADOR JORGE JOSÉ, Nº S/N, NOVA SÃO PEDRO, SÃO PEDRO DA UNIÃO - MG					
Responsável Técnico Higor Augusto Sabag de Paulo Eng. Civil - CREA MG-238.615/D			Proprietário Município de São Pedro da União CNPJ 18.666.172/0001-64		
Projeto ESGOTO					
Descrição DETALHES			Observações		Folha 2
			ART: MG20232155585		Conj. 5 Fla./Conj. 3
Data 07/02/2024	Escala 1:25	Desenho Monica Gobbo	Conferência Higor Sabag		