


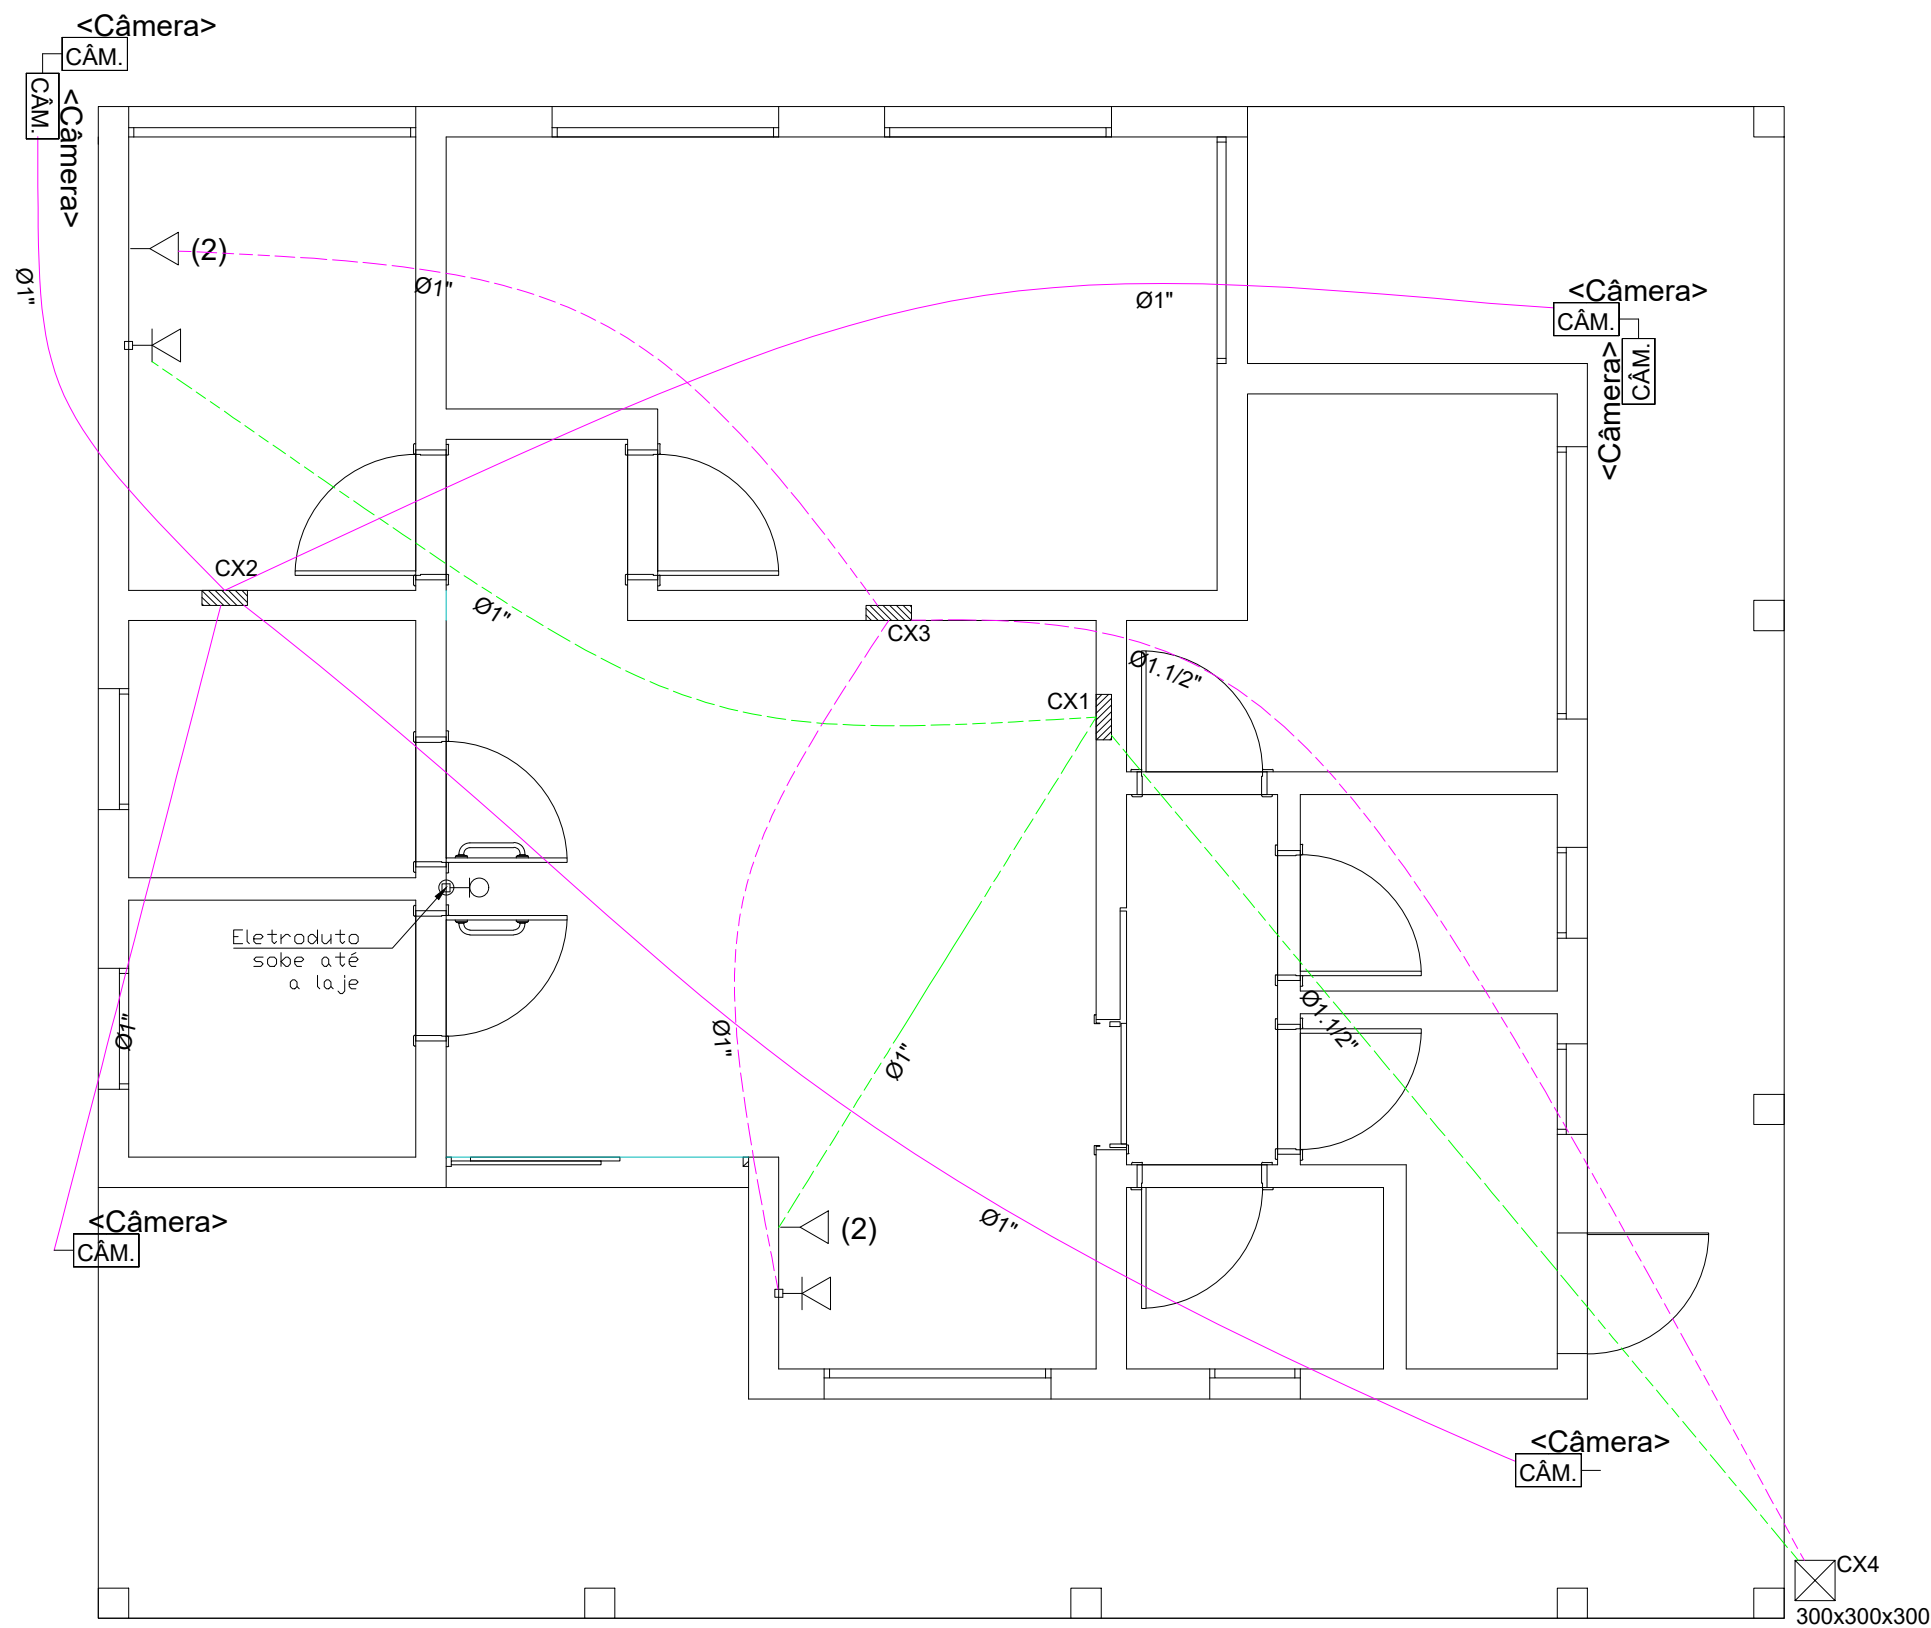

Lista de Materiais	
Eletroduto PVC flexível	
Eletroduto leve 1"	70.00 m
Eletroduto pesado 1.1/2"	25.00 m
Caixa de passagem - embutir	
Alvenaria 300x300x300mm	1 pç
Tampa 300x300x50mm	1 pç
Acessórios p/ eletrodutos	
Caixa PVC 4x2"	11 pç
Placa cega	11 pç

Legenda	
	Caixa de distribuição p/ telefonia/internet/segurança
	Caixa de passagem de embutir no piso
	Ponto de TV
	Ponto de Internet
	Ponto para Telefonia
	<Câmera> Câmera de Segurança

Obra **PROJETO DE CONSTRUÇÃO DE CENTRO DE IMUNIZAÇÃO DA PREFEITURA MUNICIPAL DE SÃO PEDRO DA UNIÃO**
RUA VEREDADOR JORGE JOSÉ, Nº S/N, NOVA SÃO PEDRO, SÃO PEDRO DA UNIÃO - MG

Responsável Técnico	Proprietário
Higor Augusto Sabag de Paulo Eng. Civil - CREA MG-238.615/D	Município de São Pedro da União CNPJ 18.666.172/0001-64

Projeto	INTERNET, TV E SEGURANÇA		
Descrição	PONTOS E PASSAGENS	Observações	Folha 1
		ART: MG20232155585	Conj. 6 Fia./Conj. 1
Data	Escala	Desenho	Conferência
02/01/2024	INDICADAS	Higor Sabag	Higor Sabag