


RAMO B

ATERRO: 33,83 m³CORTE: 9,35 m³


LEGENDA:

ATERRO

CORTE

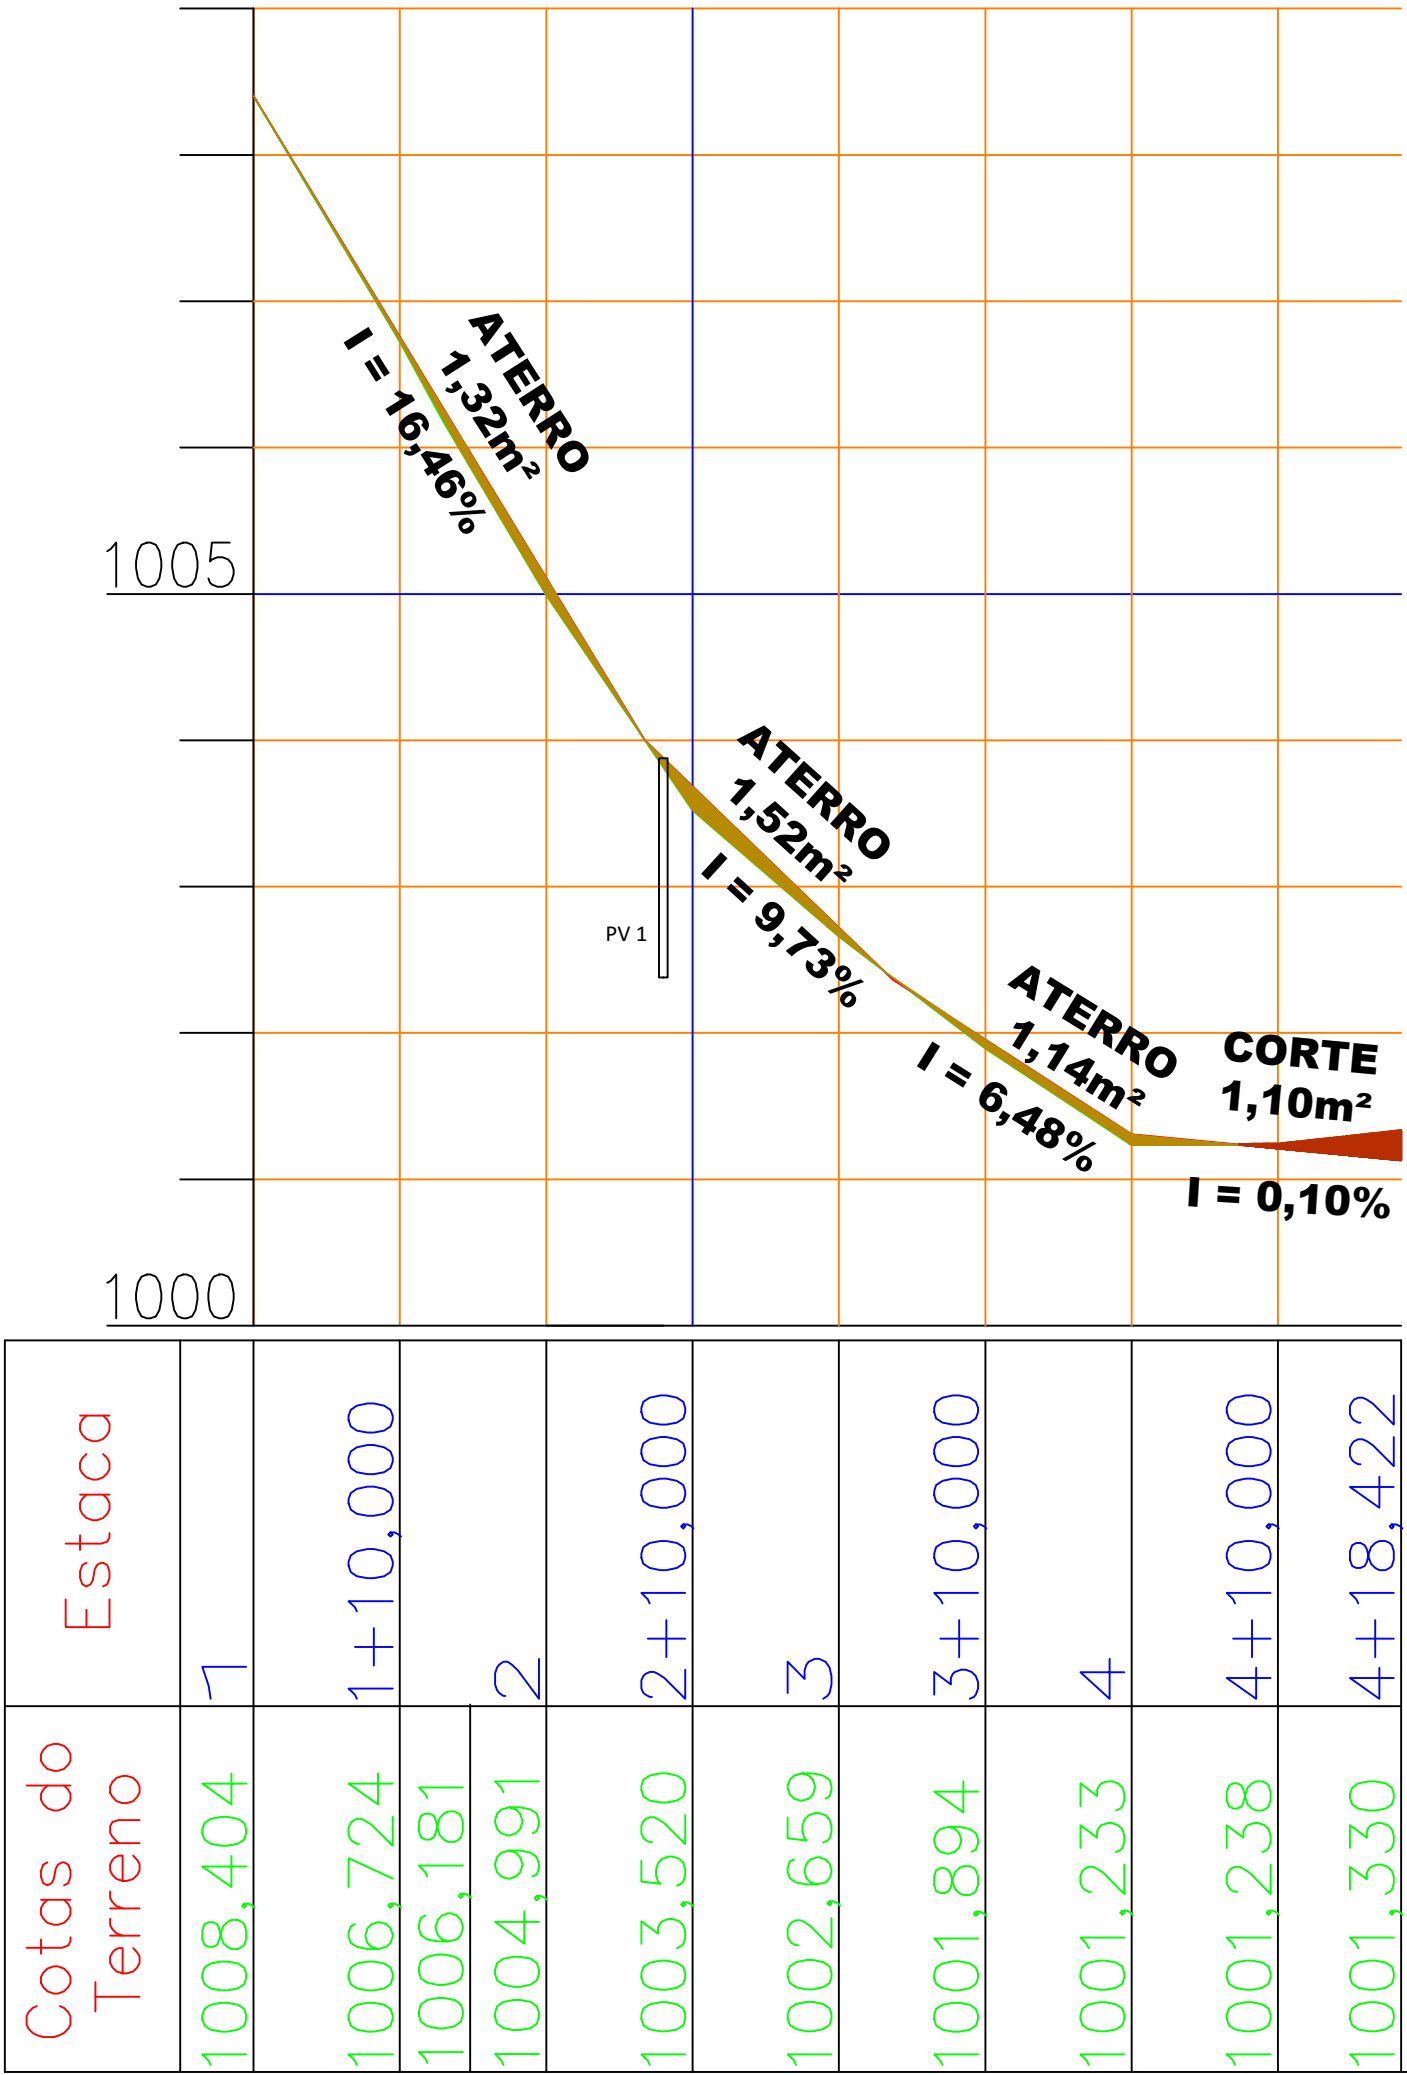

RAMO A

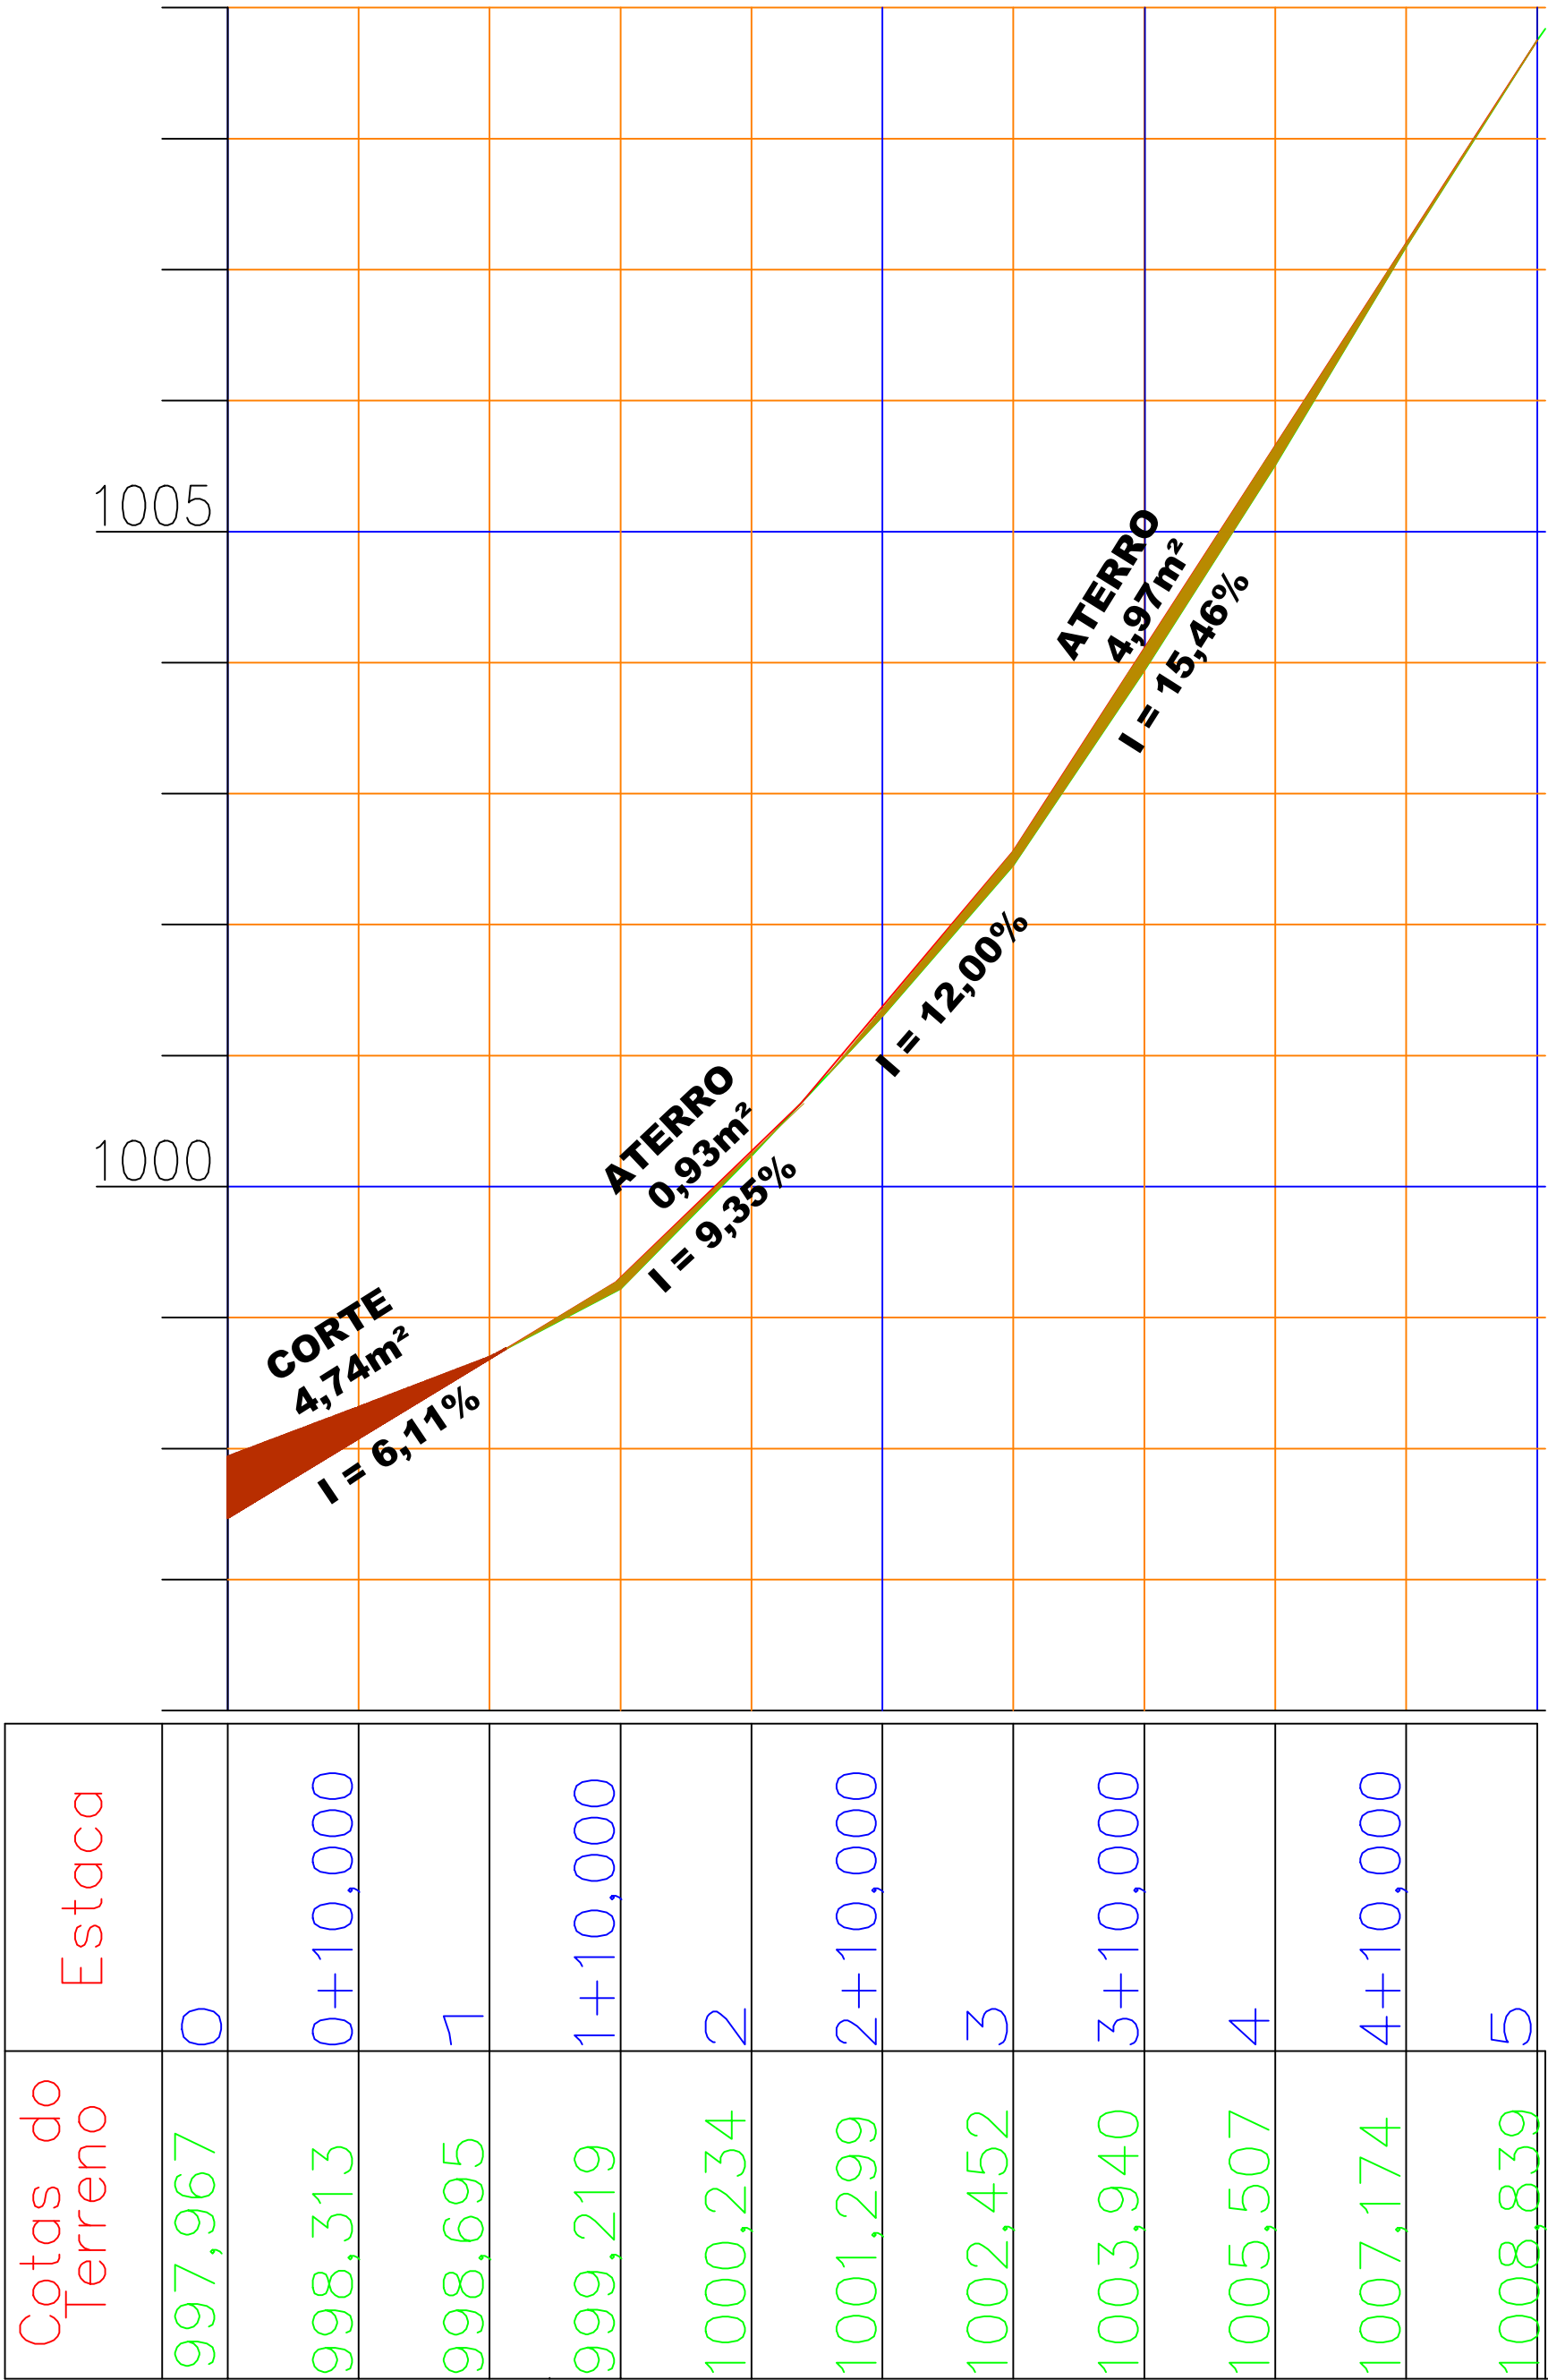


ATERRO: 50,15 m³CORTE: 39,95 m³

LEGENDA:

ATERRO

CORTE

AV. HILDA TORRES

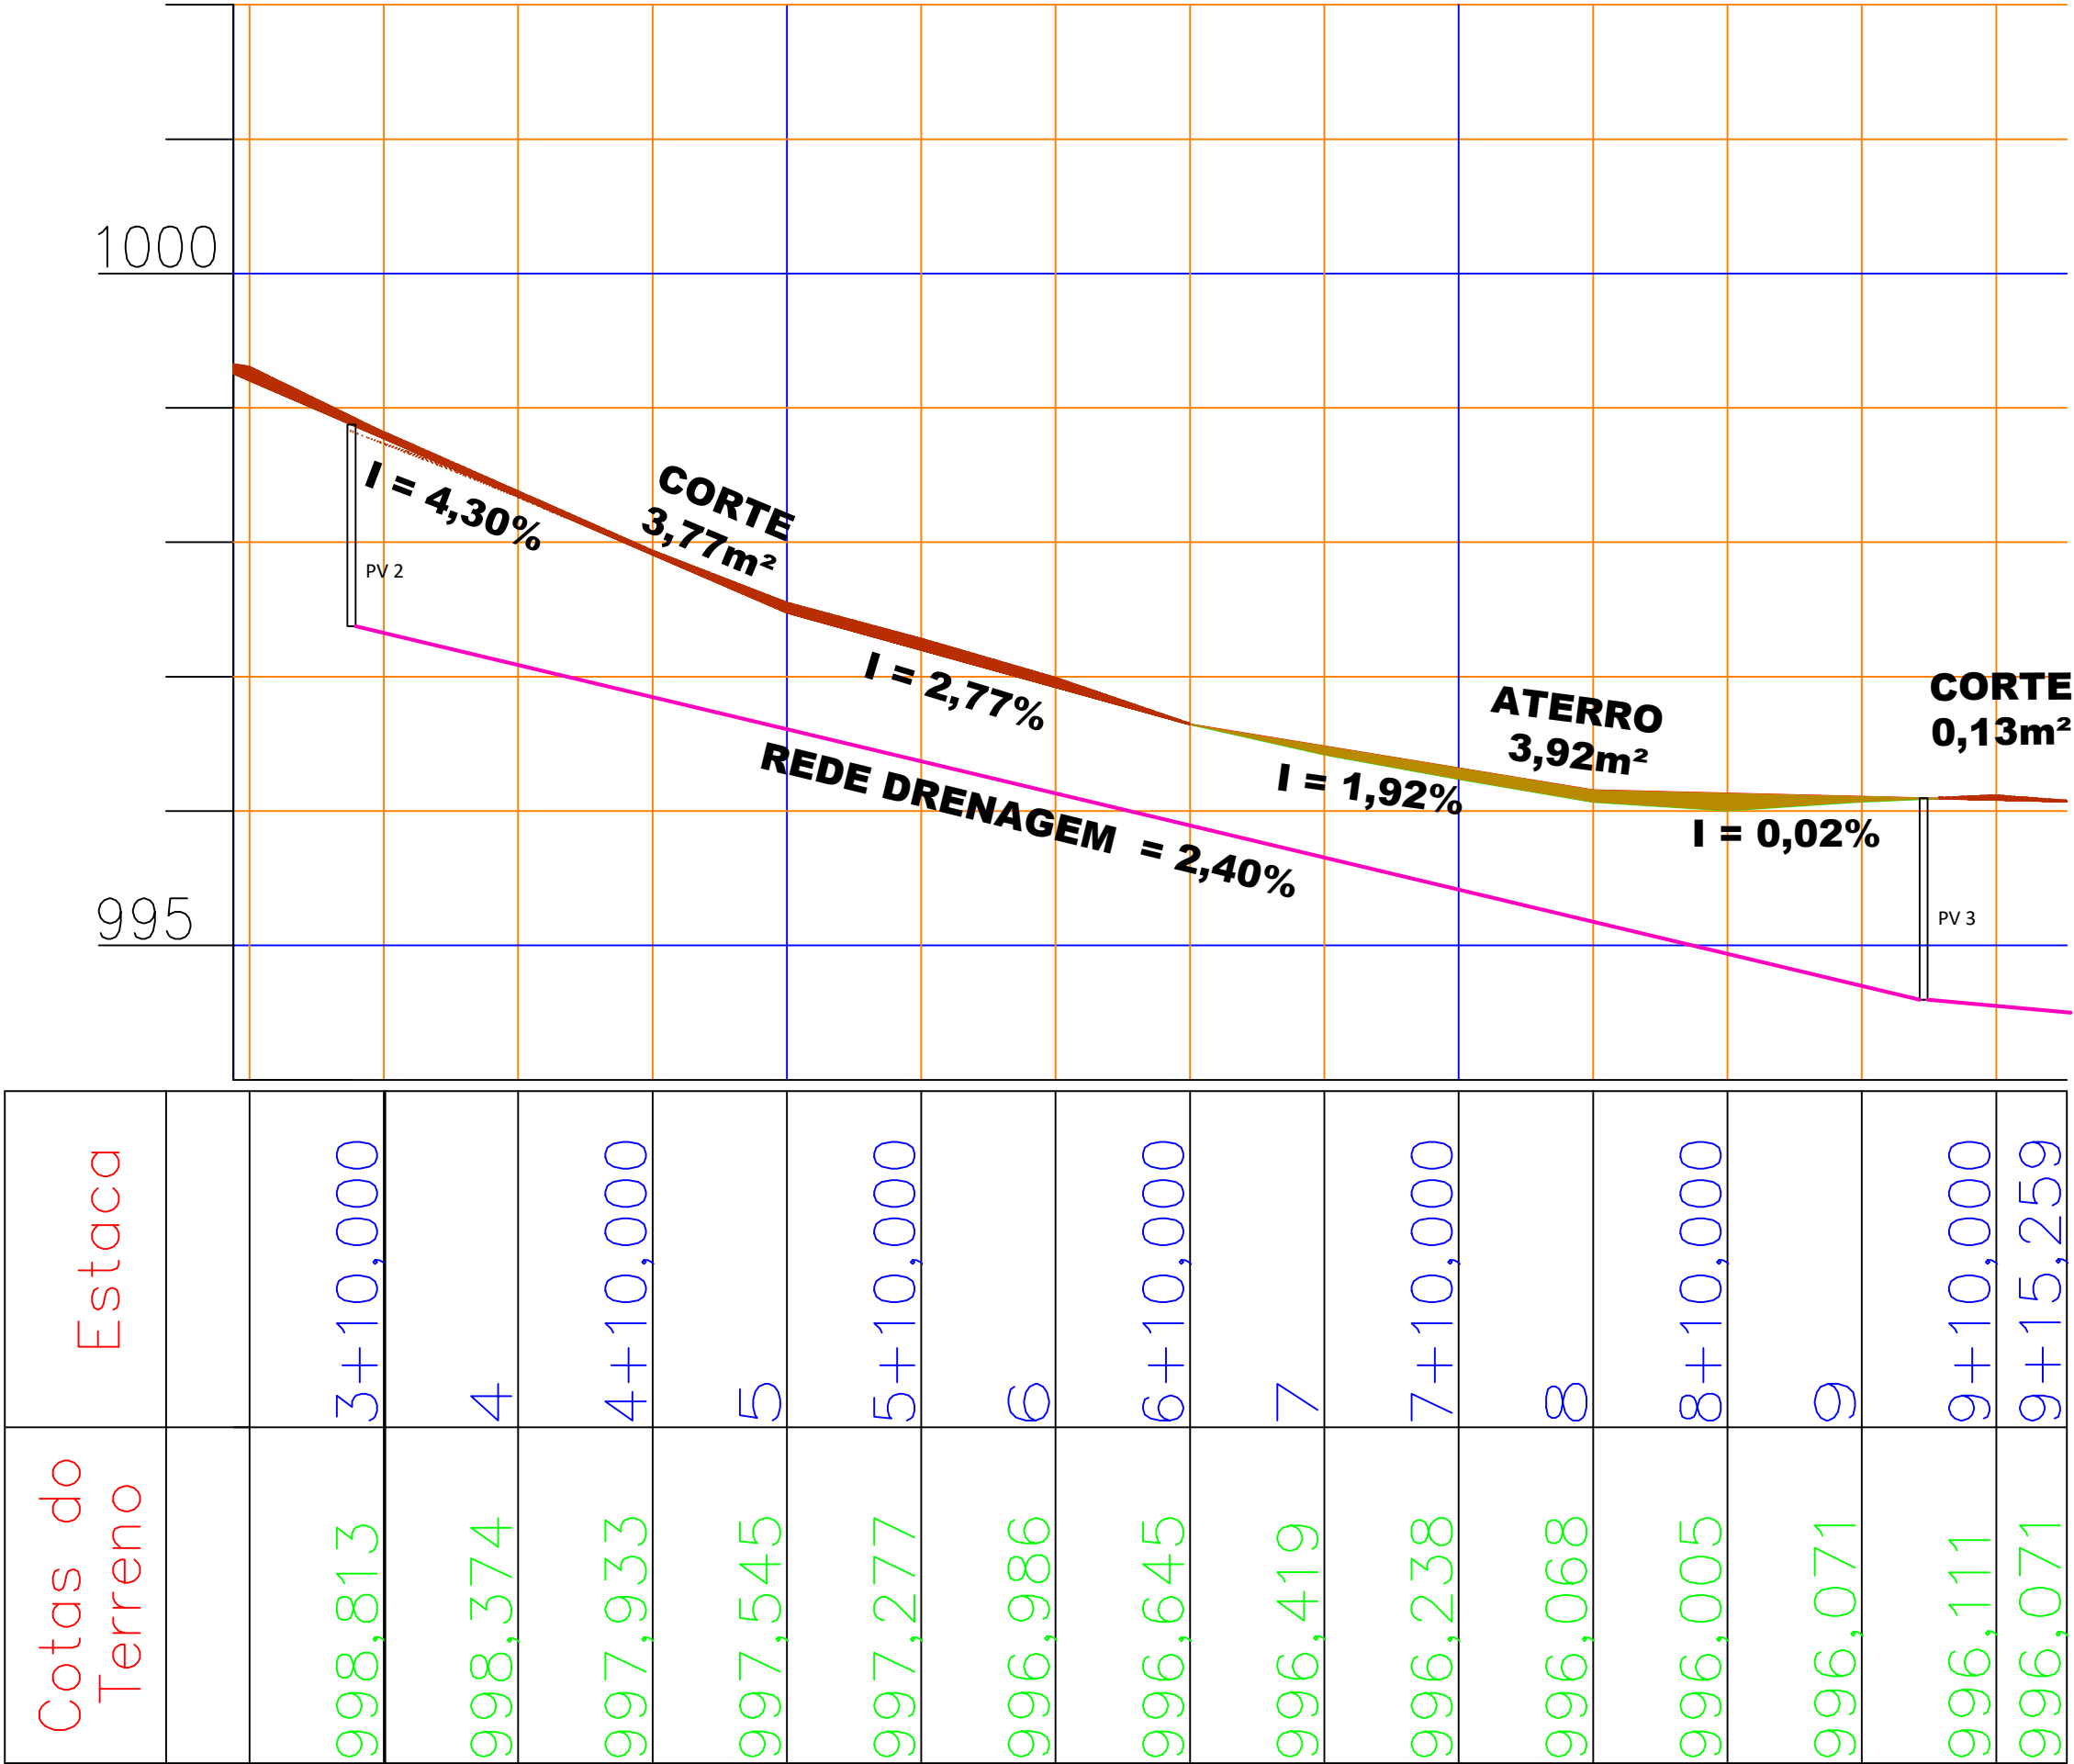

ATERRO: 71,34 m³CORTE: 70,98 m³

LEGENDA:

ATERRO

CORTE

PAVIMENTAÇÃO ASFALTICA  
SINALIZAÇÃO  
PROJETO DE ÁGUAS PLUVIAIS

FOLHA:  
02/02

PROPRIETÁRIO: PREFEITURA MUNICIPAL DE SÃO PEDRO DA UNIÃO  
CNPJ: 18.666.172/0001-64  
ENDEREÇO OBRA: AVENIDA VEREADORA HILDA TORRES  
MUNICÍPIO: SÃO PEDRO DA UNIÃO ESTADO (UF): MINAS GERAIS  
COMARCA: GUAXUPÉ

COORDENADAS :  
INICIO:  
21°8.2112 S  
46°37.0592 O  
FIM:  
21°8.2809 S  
46°37.1334 O

DATA: NOVEMBRO DE 2017

QUADRO DE ÁREAS:

PAVIMENTAÇÃO = 2849,82 m²  
PAVIMENTAÇÃO EM METROS LINEARES = 338,49 METROS  
REDE PLUVIAL Ø600 = 218,0 METROS  
REDE PLUVIAL Ø400 = 104,4 METROS  
FAIXAS DE PEDESTRES = 76,80 m²  
GRAMA = 660,11 m²  
SINALIZAÇÃO VERTICAL = 1,77 m²  
GUIAS ESTRUSADAS = 895,0 METROS

PROPRIETÁRIO:

PREFEITURA MUNICIPAL DE  
SÃO PEDRO DA UNIÃO  
CNPJ: 18.666.172/0001-64  
RESP. TEC.

ITAMAR LUIZ GOMES  
ENGENHEIRO CIVIL  
CREA = 16098/D

Situação

