

R. PREFEITO TRAJANO MARQUES


R. GEDEÃO PEREIRA DA COSTA

CAMPO GRAMADO

QUADRA COBERTA


SISTEMA DE ÁGUAS PLUVIAIS Quadra Coberta

1
Escala 1:100

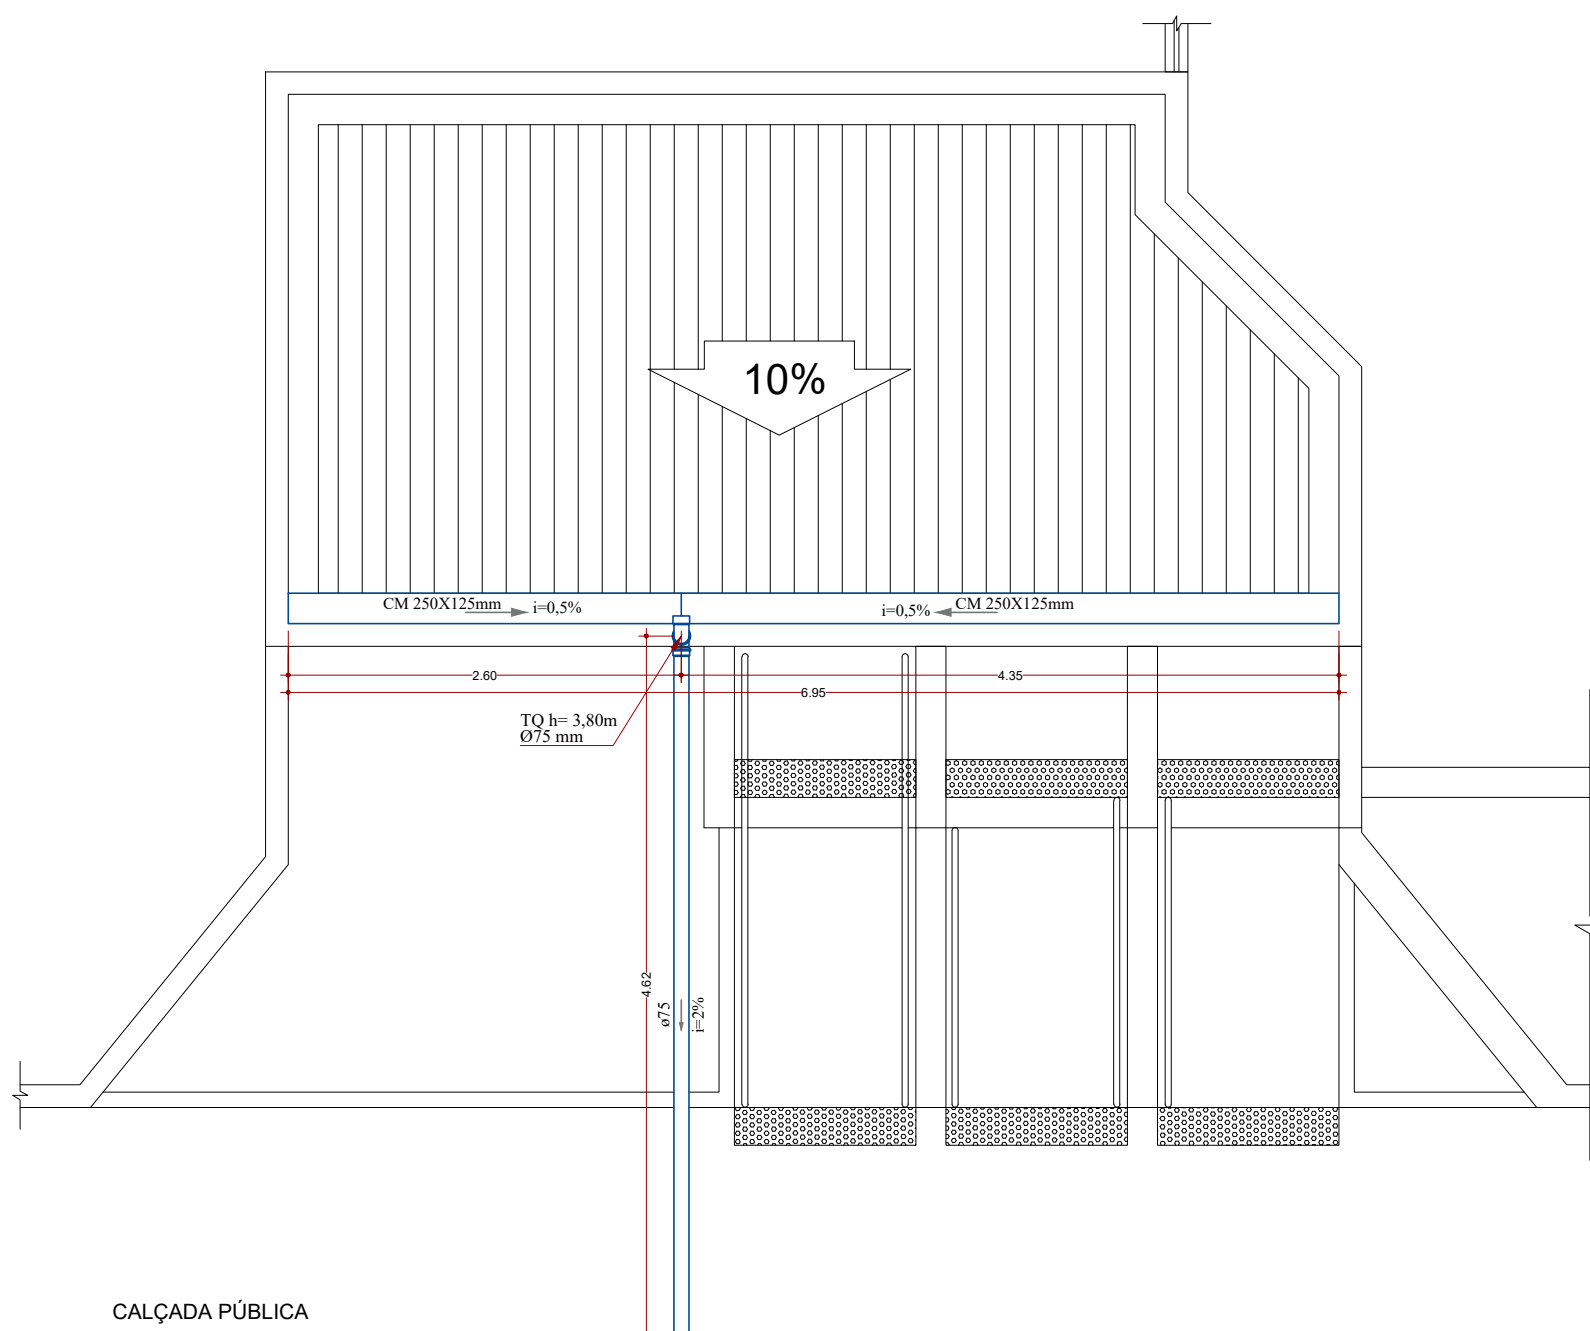

SISTEMA DE ÁGUAS PLUVIAIS Entrada Principal

2
Escala 1:50

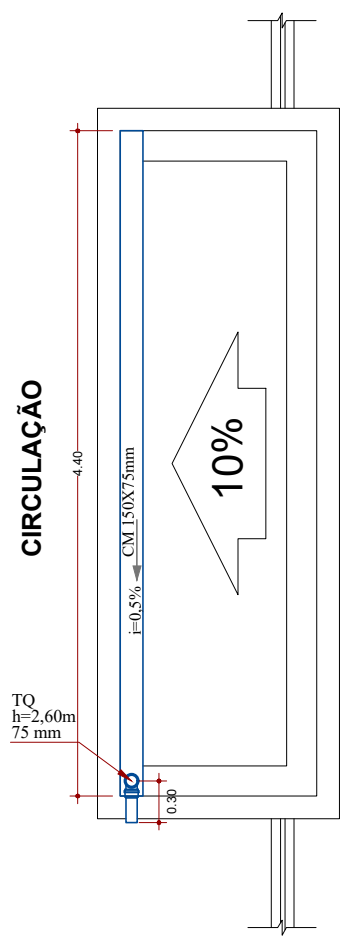

SISTEMA DE ÁGUAS PLUVIAIS Ed. Manutenção das Piscinas

3
Escala 1:50

LISTA DE MATERIAIS	
Sistema de Águas Pluviais - Quadra Coberta	
ITEM	QTDE
PVC rígido branco	
Tubo 100 mm	47,85 m
Joelho 90° 100 mm	18 un
Joelho 45° 100 mm	16 un
Luva 100 mm	34 un
Calha Metálica em Chapa Galvanizada nº24	
300x100mm	76,00 m

LEGENDA	
ÁGUAS PLUVIAIS	
AP	Águas pluviais
CAG	Coletor de águas pluviais com grelha
TQ	Tubo de Queda de AP
Ø	Diâmetro nominal (mm)
I	Inclinação (mínima)

REPRESENTAÇÕES	
TIPO	DESCRIÇÃO
	Tubulação/calhas de águas pluviais
	Sentido de fluxo da tubulação
	Coletor de águas pluviais com grelha
OBSERVAÇÕES: Tubulações de PVC com juntas soldadas; Tampas e grelhas das calhas devem estar niveladas com o piso acabado.	

LISTA DE MATERIAIS	
Sistema de Águas Pluviais - Entrada Principal	
ITEM	QTDE
PVC rígido branco	
Tubo 75 mm	8,42 m
Joelho 90° 75 mm	2 un
Luva 75 mm	2 un
Calha Metálica em Chapa Galvanizada nº24	
250x125mm	6,95 m

LISTA DE MATERIAIS	
Sistema de Águas Pluviais - Ed. Man. Piscinas	
ITEM	QTDE
PVC rígido branco	
Tubo 75 mm	2,90 m
Joelho 90° 75 mm	1 un
Luva 75 mm	1 un
Calha Metálica em Chapa Galvanizada nº24	
150x75mm	4,40 m

Obra REFORMA DA PRAÇA POLIESPORTIVA DE SÃO PEDRO DA UNIÃO RUA GEDEÃO PEREIRA DA COSTA, 239, BAIRRO CENTRO, SÃO PEDRO DA UNIÃO - MG			
Responsável Técnico Gabriel Luiz Marques Filho Eng. Civil - CREA MG-225.379/D - Visto SP 5070253448		Proprietário Prefeitura Municipal de São Pedro da União CNPJ 18.666.172/0001-64	
Projeto ÁGUAS PLUVIAIS Calhas e Tubos da Quadra Coberta, Entrada Principal e Edificação de Manutenção das Piscinas		Observações Convênio 873885/2018 Operação 1057611-04 ART: 5597055	
Data 14/10/2019		Escala INDICADAS	
		Folha 1	