




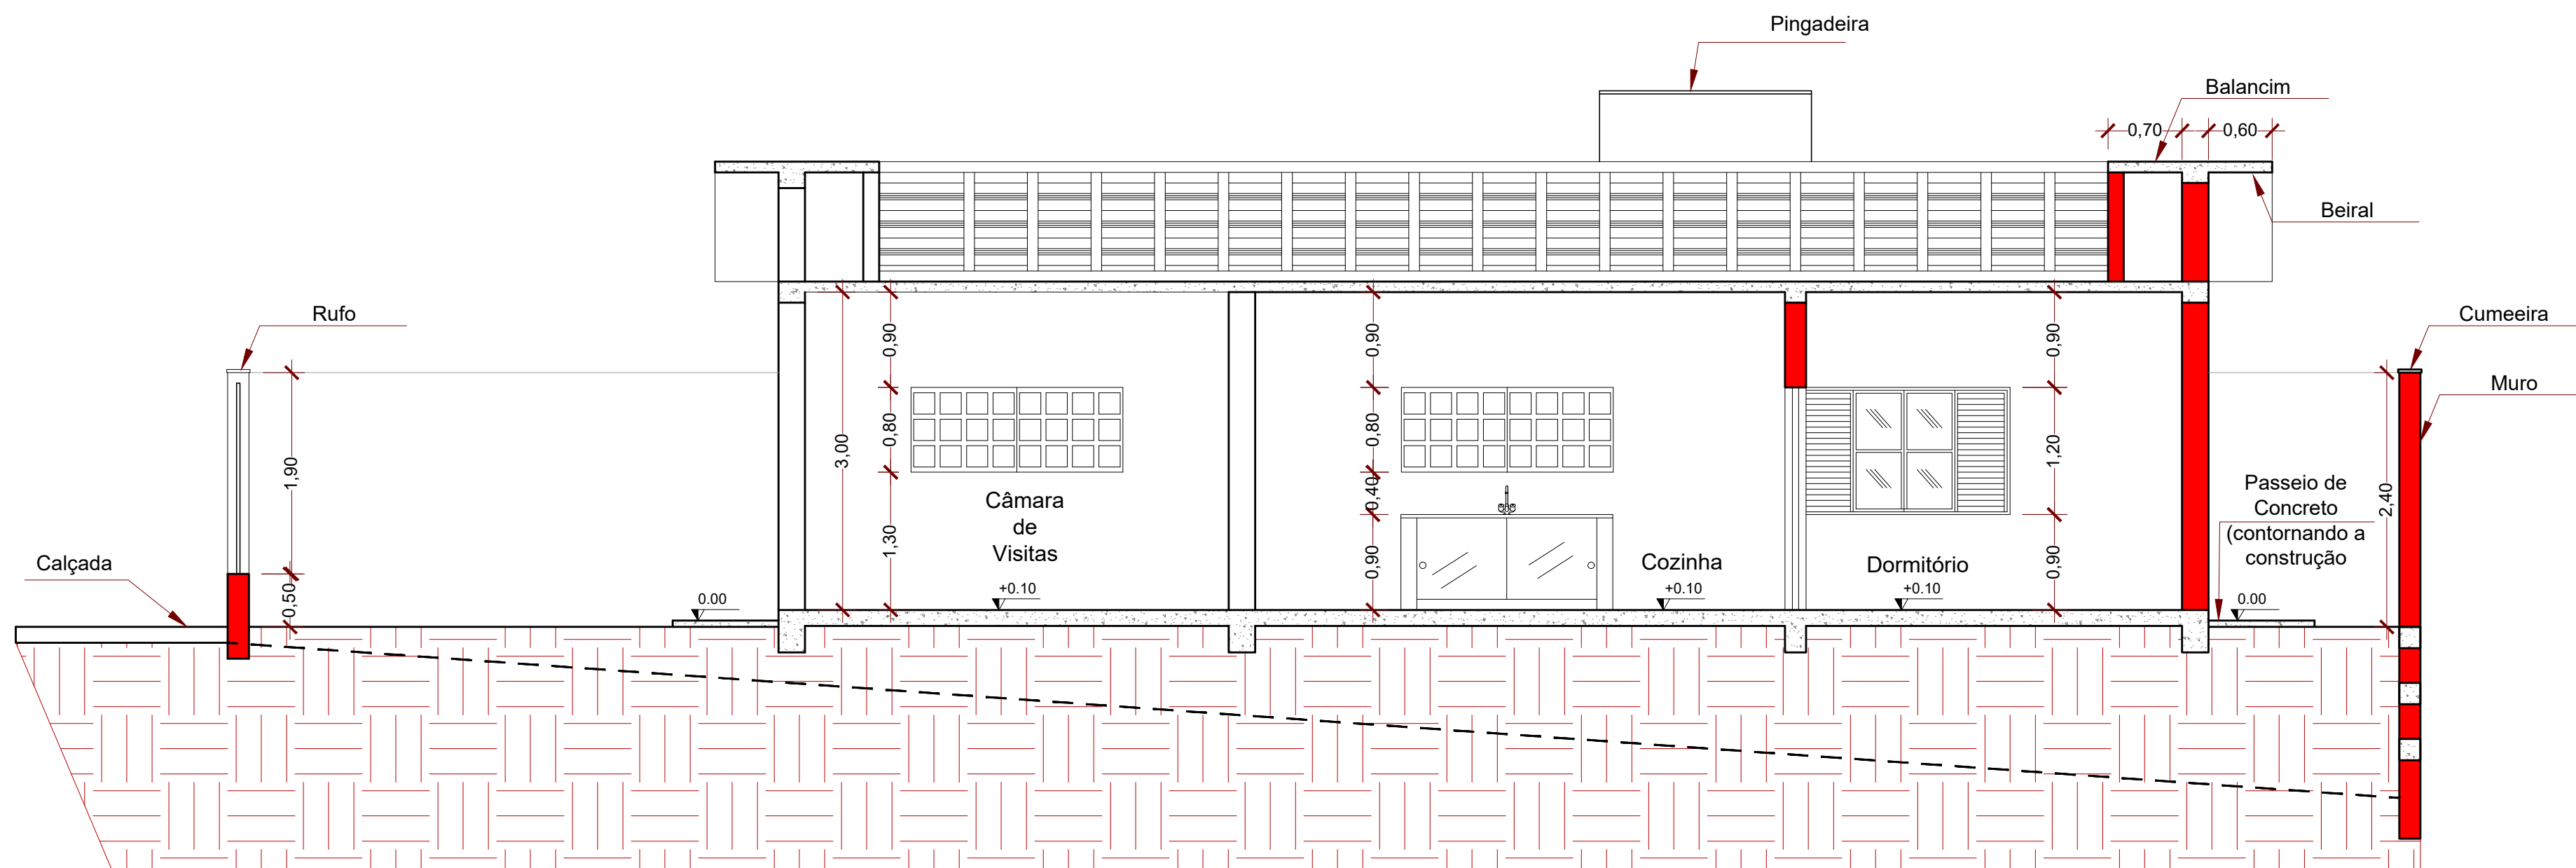


5 **CORTE AA**
Escala 1:50

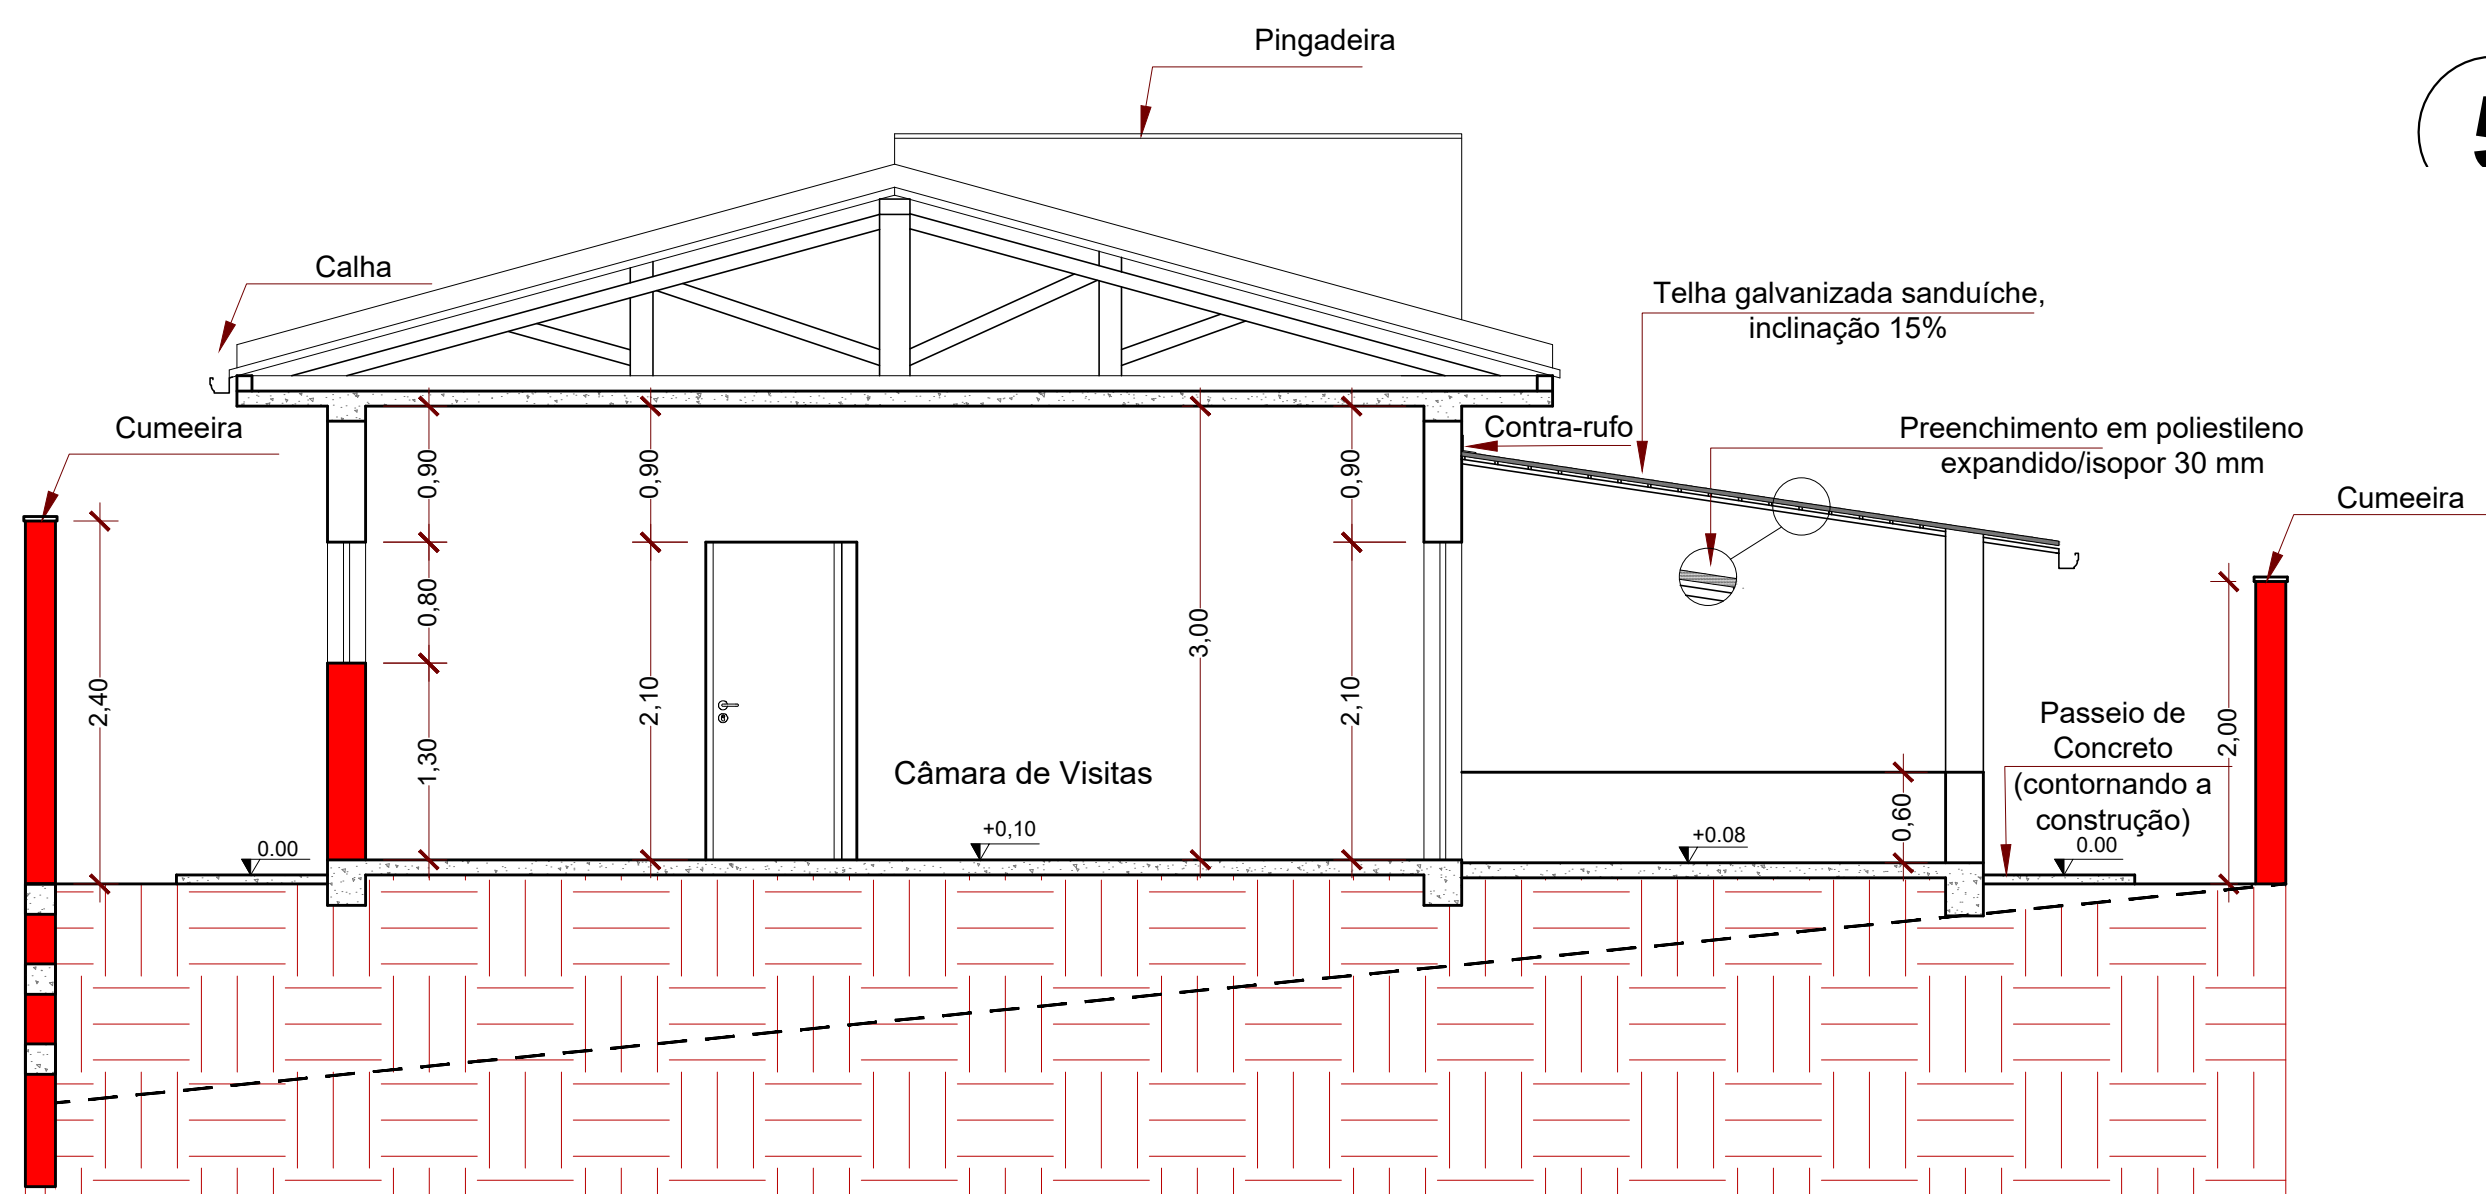


6 **CORTE BB**
Escala 1:50

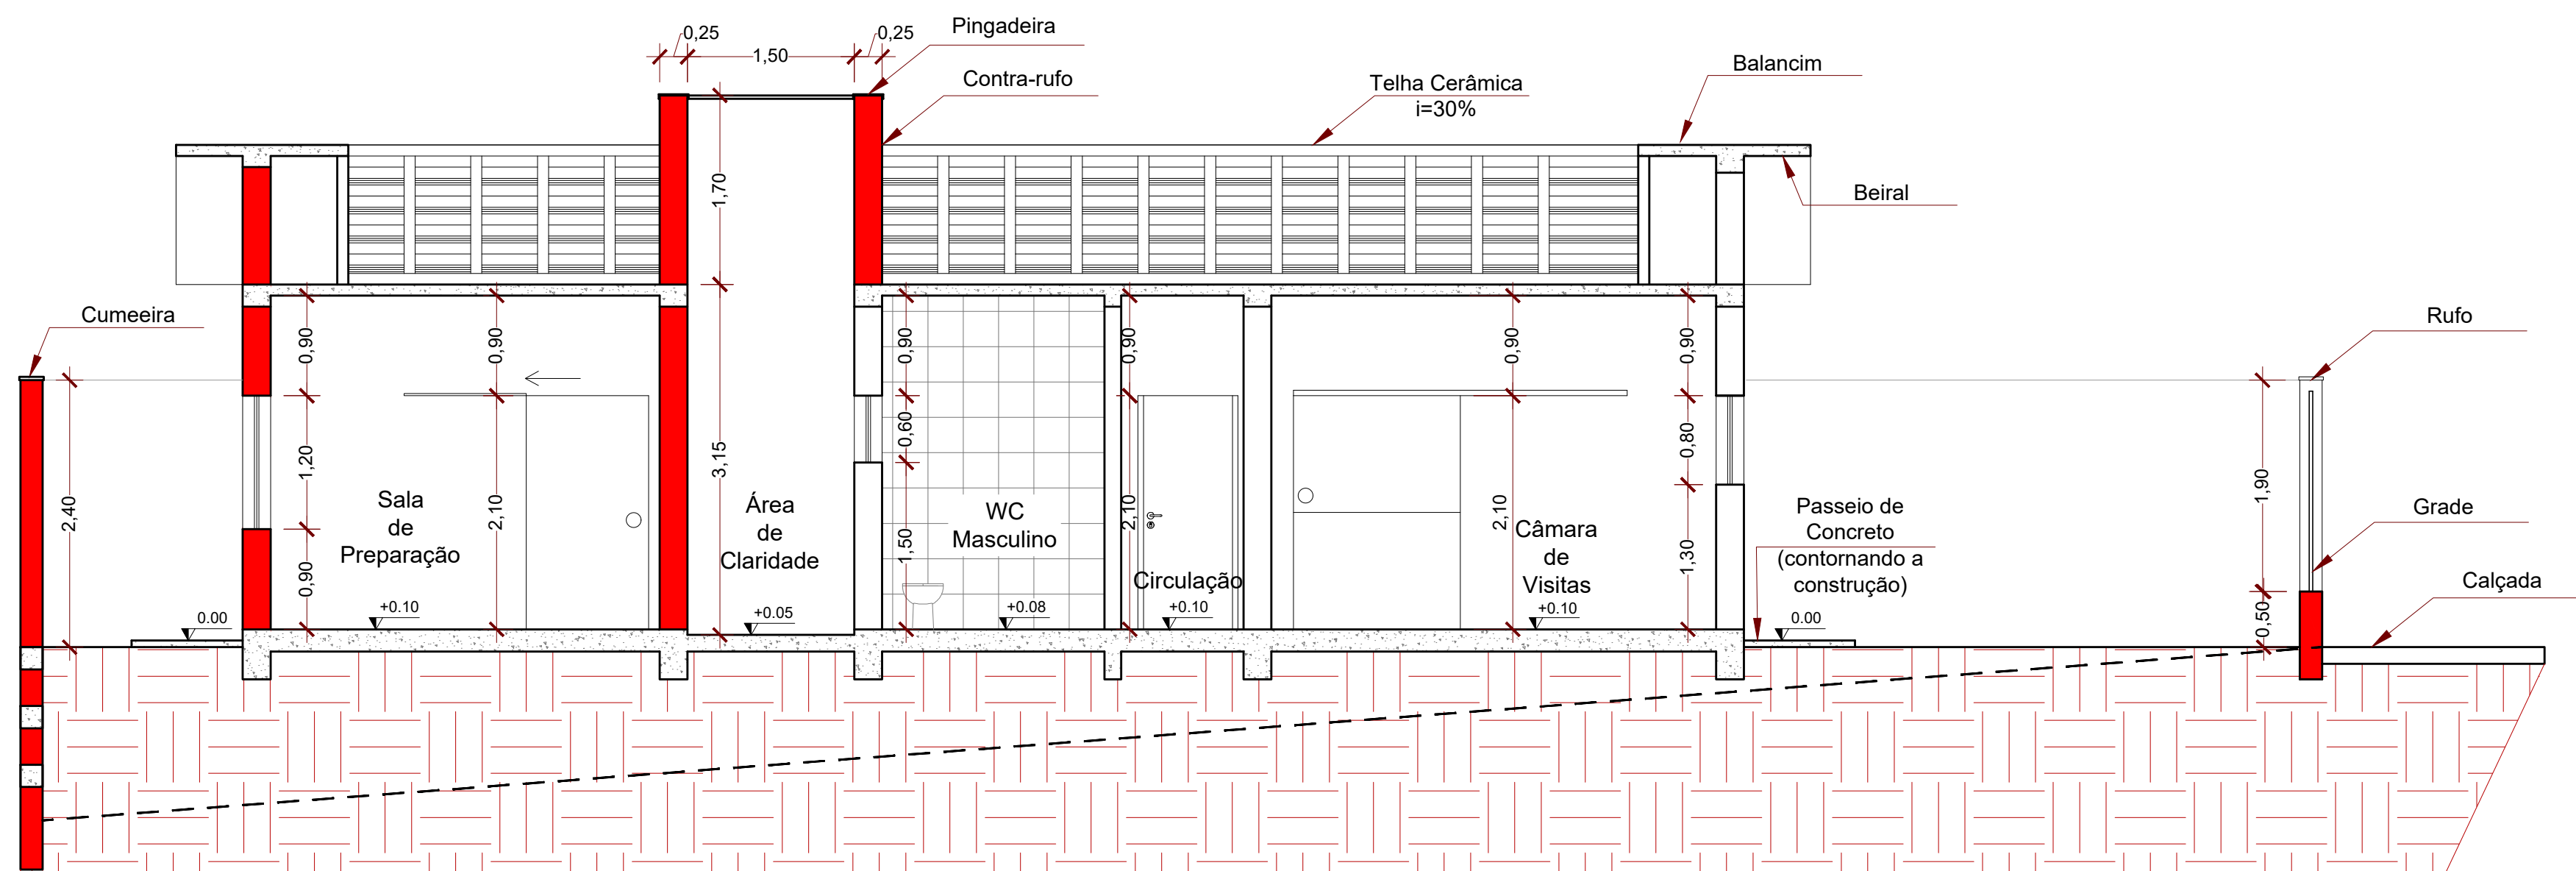


7 **CORTE CC**
Escala 1:50

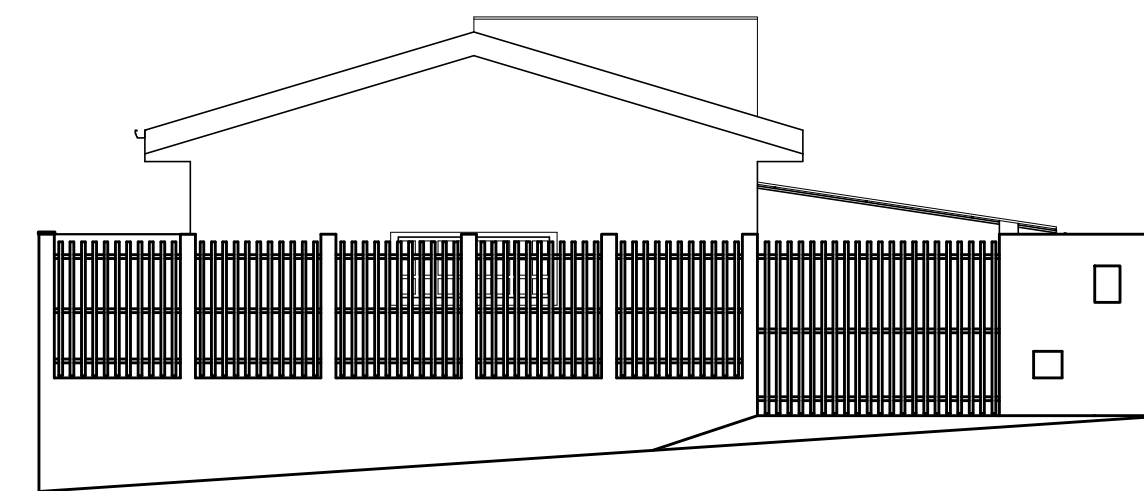


8 **FACHADA FRONTAL (1)**
Escala 1:100

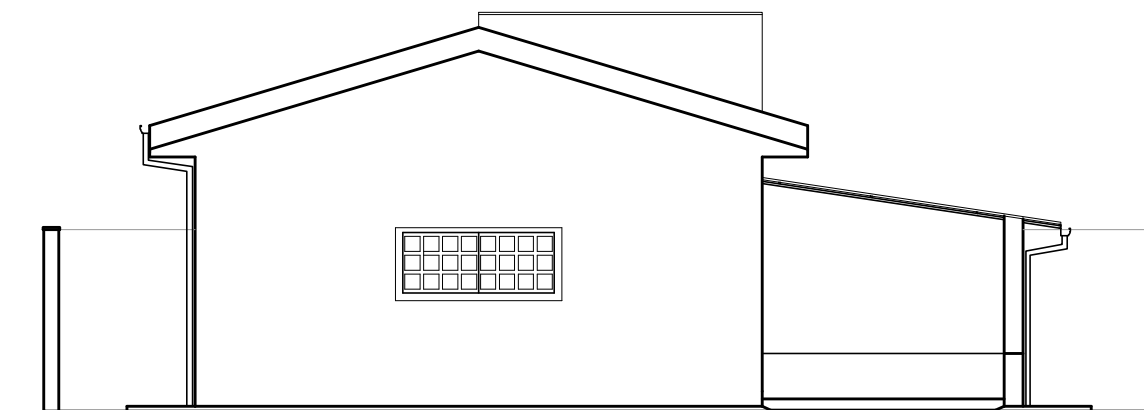

9 **FACHADA FRONTAL (2)**
Escala 1:100

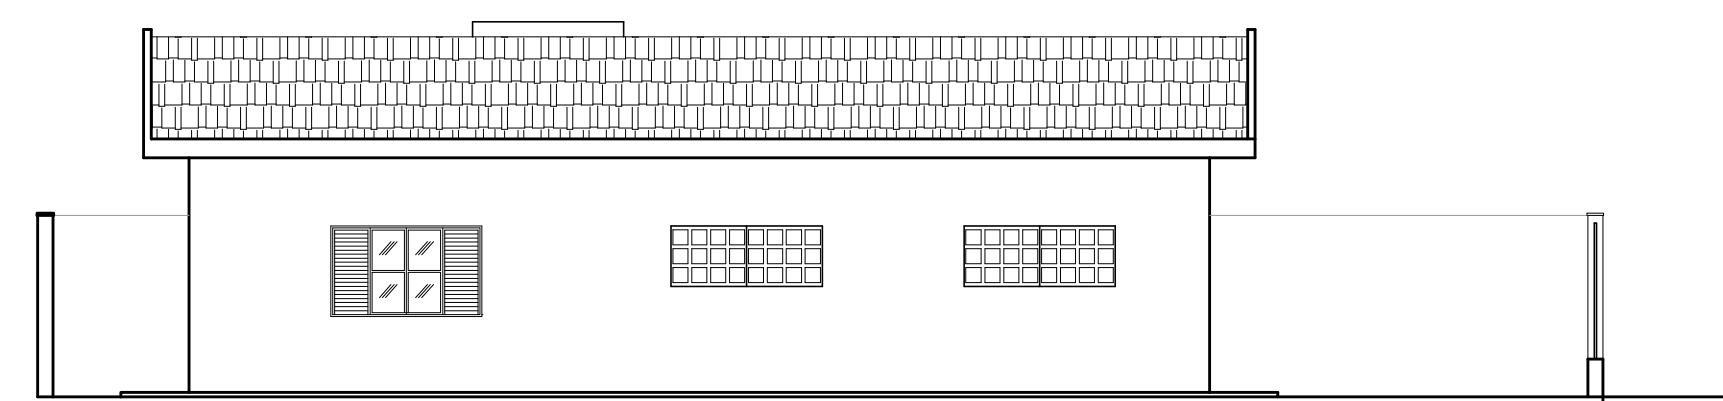

11 **FACHADA LATERAL DIREITA**
Escala 1:100

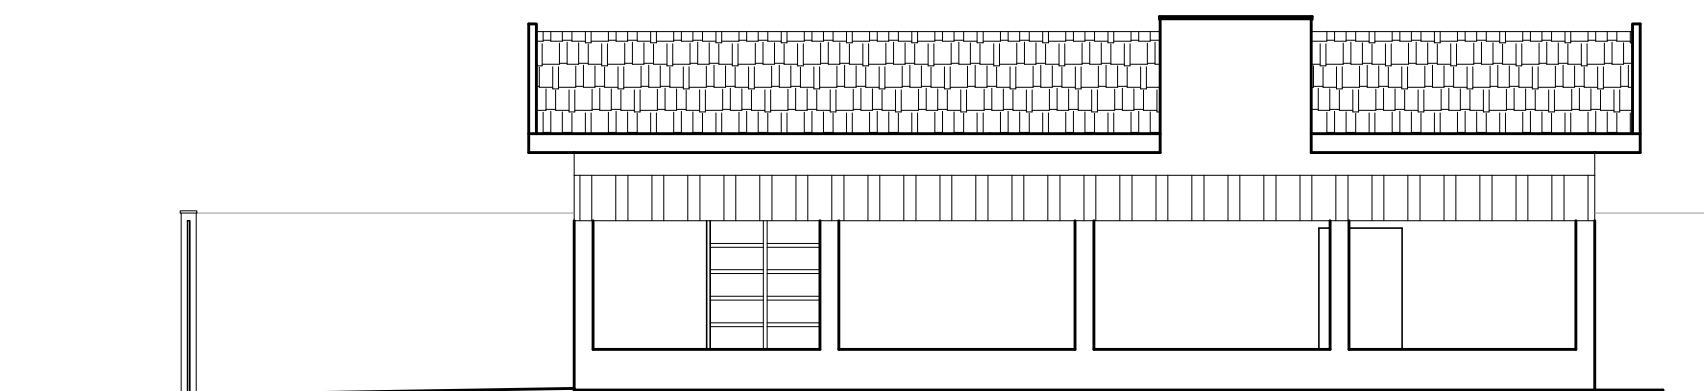

12 **FACHADA LATERAL ESQUERDA**
Escala 1:100

Obra				PROJETO DE AMPLIAÇÃO E SERVIÇOS DE MANUTENÇÃO DO VELÓRIO DO CERRADO			
RUA ANTÔNIO RITA VIEIRA, Nº 205, BAIRRO CERRADO, DISTRITO DE BIGUATINGA, SÃO PEDRO DA UNIÃO - MG							
Responsável Técnico				Proprietário			
Higor Augusto Sabag de Paulo Eng. Civil - CREA MG-238.615/D				Município de São Pedro da União CNPJ 18.666.172/0001-64			
Projeto				PROJETO ARQUITETÔNICO			
Descrição				Observações		Folha	
						2	
CORTES E FACHADAS				ART: MG20232009186		Conj. 1 Fls./Conj. 2	
Data		Escala		Desenho Eng.º civil		Conferência	
10/03/2023		INDICADAS		Mônica Gobbo		Higor Sabag	