



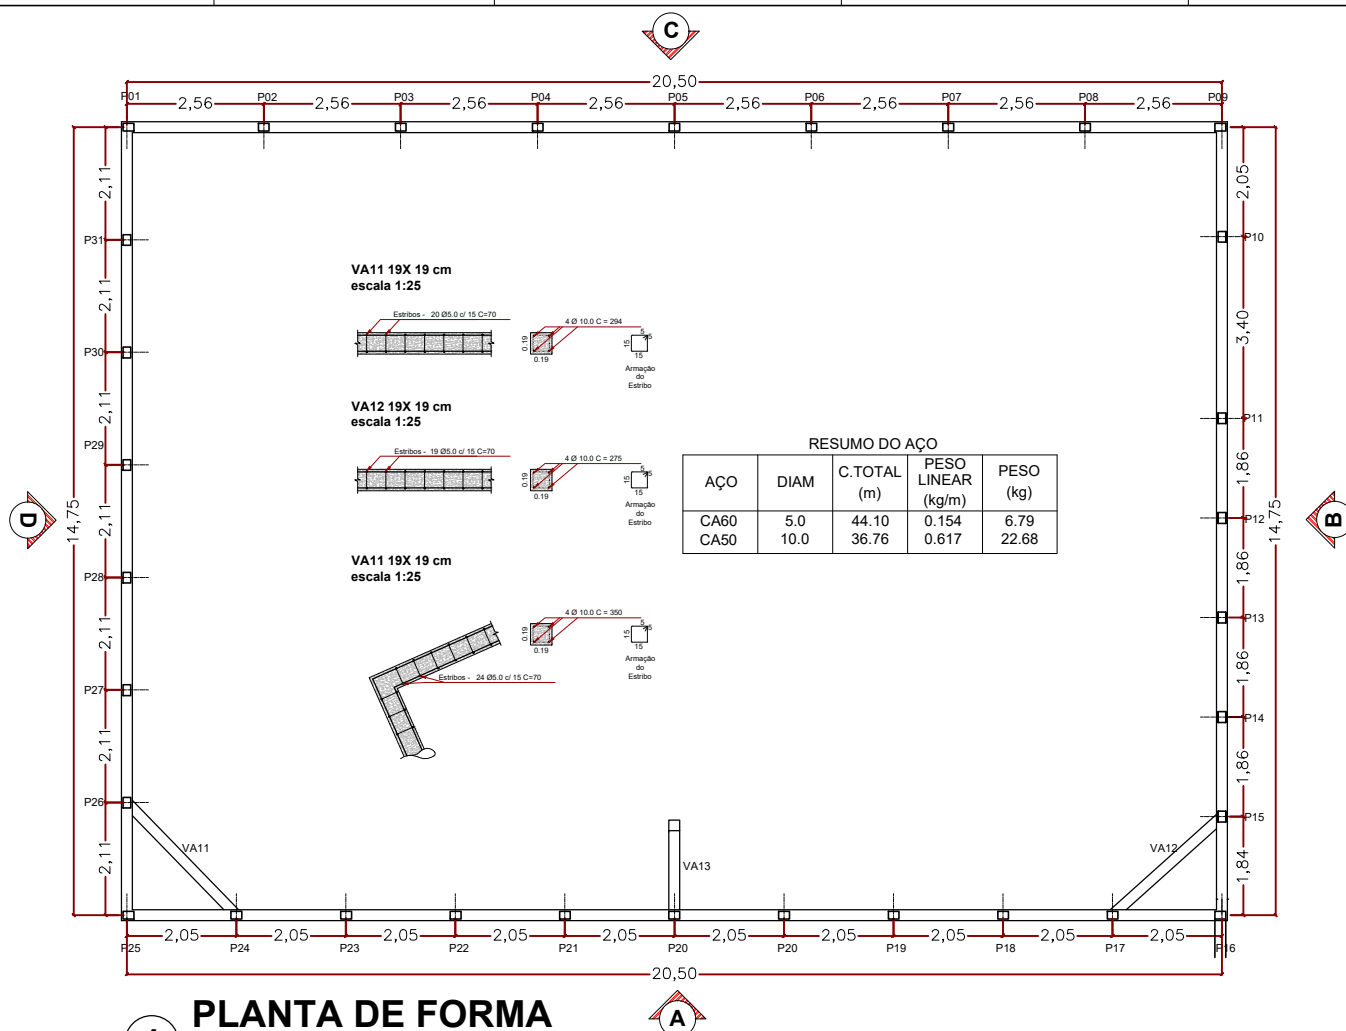

PLANTA DE FORMA



Escala 1:50

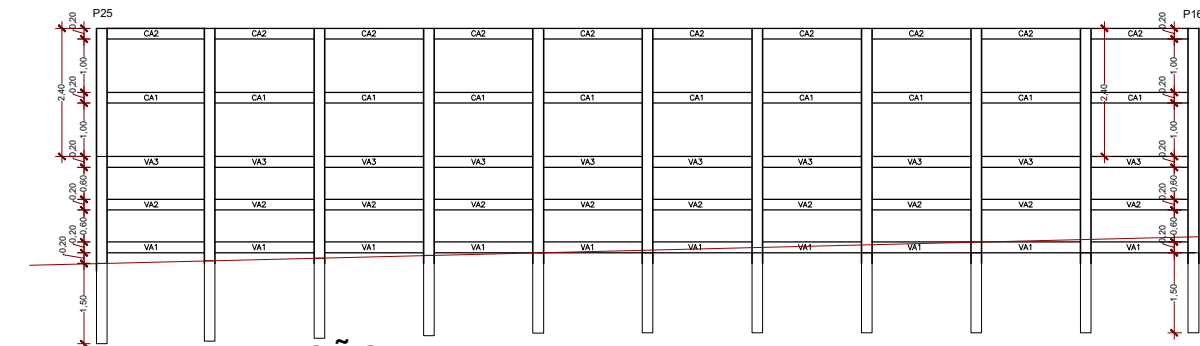

ELEVÇÃO A

Escala 1:50

ESTACAS BROCAS E PILARES ELEVÇÃO A escala 1:25

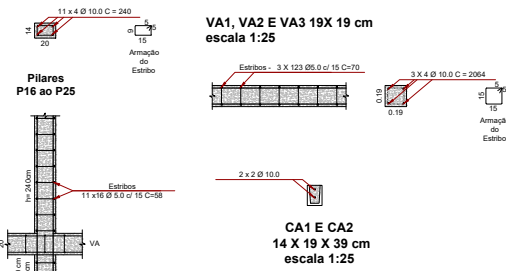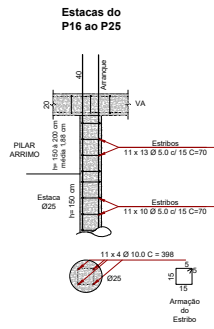

RESUMO DO AÇO				
AÇO	DIAM	C.TOTAL (m)	PESO LINEAR (kg/m)	PESO (kg)
CA60	5.0	537.48	0.154	82.77
CA50	10.0	528.40	0.617	326.02

Obra		PROJETO DE AMPLIAÇÃO E SERVIÇOS DE MANUTENÇÃO DO VELÓRIO DO CERRADO	
Rua Antônio Rita Vieira, nº 205, Bairro Cerrado, Distrito de Biquatanga, São Pedro da União - MG		Município de São Pedro da União - CNPJ 18.666.173/0001-64	
Responsável Técnico		Proprietário	
Projeto		Projeto Estrutural	
Descrição		PLANTA DE FORMA DO MURO DETALHES	
Data		10/03/2023	
Escala		INDICADAS	
Desenho		Eng.º civil Igor Sabag	
Conteúdo		Higor Sabag	
Folha		1	
Art		ART:MG2023009186	
Data		10/03/2023	
Escala		INDICADAS	
Desenho		Eng.º civil Igor Sabag	
Conteúdo		Higor Sabag	