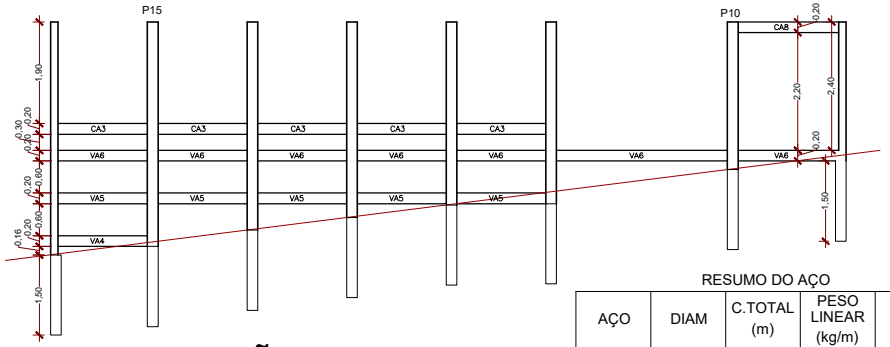


# 3 ELEVAÇÃO B

Escala 1:50

RESUMO DO AÇO

| AÇO | DIAM | C.TOTAL (m) | PESO LINEAR (kg/m) | PESO (kg) |
|---|---|---|---|---|
| CA60 | 5.0 | 228,58 | 0.154 | 35.20 |
| CA50 | 10.0 | 231,48 | 0.617 | 142.82 |

**ESTACAS BROCAS E PILARES**
**EVEVAÇÃO B**
**escala 1:25**

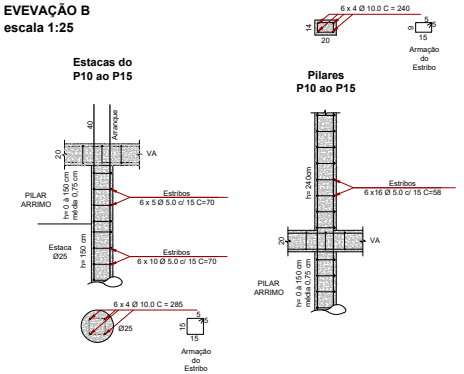


**VA6 19X 19 cm**
**escala 1:25**

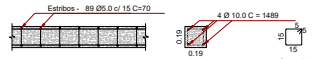


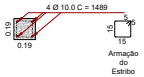


**VA5 19X 19 cm**
**escala 1:25**

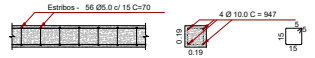


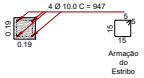


**VA5 19X 19 cm**
**escala 1:25**

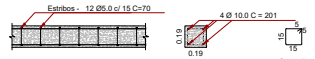


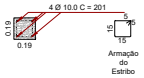

**CA3**
**14 X 19 X 39 cm**
**escala 1:25**

**CA4 14 X 19 X 39 cm**
**escala 1:25**

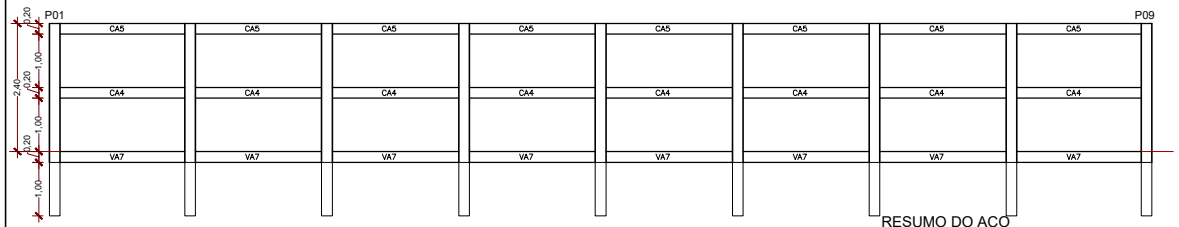


# 4 ELEVAÇÃO C

Escala 1:50

RESUMO DO AÇO

| AÇO | DIAM | C.TOTAL (m) | PESO LINEAR (kg/m) | PESO (kg) |
|---|---|---|---|---|
| CA60 | 5.0 | 208.26 | 0.154 | 32.07 |
| CA50 | 10.0 | 226.56 | 0.617 | 139.78 |

**ESTACAS BROCAS E PILARES**
**ELEVAÇÃO C**
**escala 1:25**

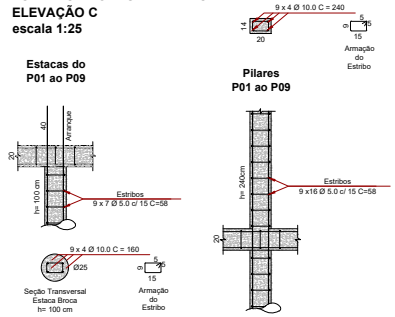


**VA7 19X 19 cm**
**escala 1:25**

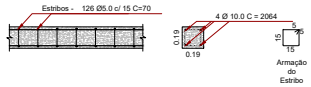

**CA4 E CA5**
**14 X 19 X 39 cm**
**escala 1:25**

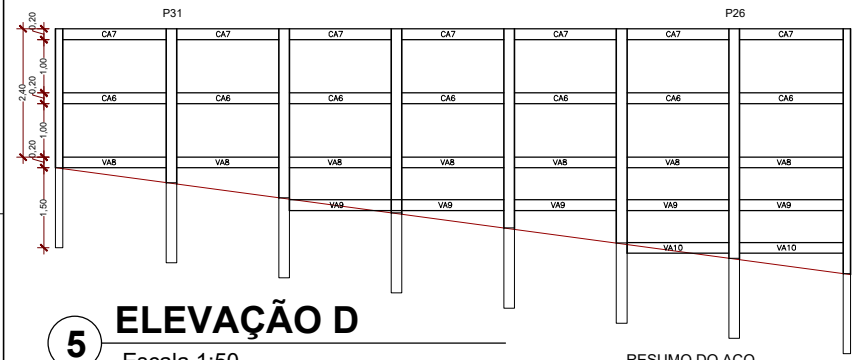


# 5 ELEVAÇÃO D

Escala 1:50

RESUMO DO AÇO

| AÇO | DIAM | C.TOTAL (m) | PESO LINEAR (kg/m) | PESO (kg) |
|---|---|---|---|---|
| CA60 | 5.0 | 242,58 | 0.154 | 37.35 |
| CA50 | 10.0 | 245,08 | 0.617 | 151.21 |

**ESTACAS BROCAS E PILARES**
**ELEVAÇÃO D**
**escala 1:25**

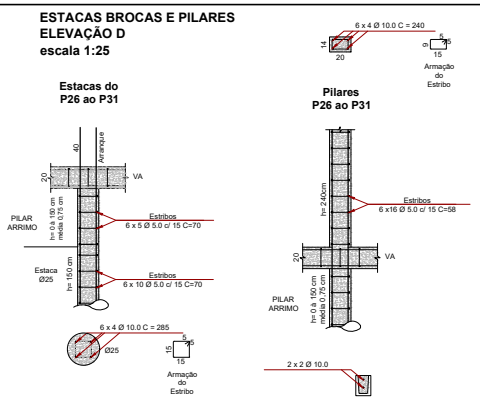


**CA6 E CA7**
**14 X 19 X 39 cm**
**escala 1:25**

**VA8 19X 19 cm**
**escala 1:25**

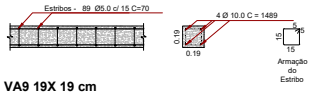


**VA9 19X 19 cm**
**escala 1:25**

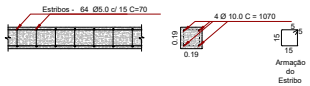


**VA10 19X 19 cm**
**escala 1:25**

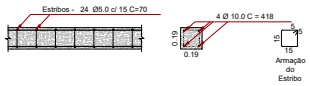


| | |
|---|---|
| Obra | PROJETO DE AMPLIAÇÃO E SERVIÇOS DE MANUTENÇÃO DO VELÓRIO DO CERRADO<br>RUA ANTÔNIO RITA VIEIRA, Nº 205, BAIRRO CERRADO, DISTRITO DE BIGUATINGA, SÃO PEDRO DA UNIÃO - MG |
| Responsável Técnico | HIGOR AUGUSTO SABAG DE PAULO:10303625643<br>Higor Augusto Sabag de Paulo<br>Eng. Civil - CREA MG-238.615/D |
| Proprietário | Município de São Pedro da União<br>CNPJ 18.666.172/0001-64 |
| Projeto | PROJETO ESTRUTURAL |
| Descrição | PLANTA DE FORMA DO MURO<br>DETALHES |
| Observações | |
| Folha | 2 |
| | ART:MG20232009186 |
| Conj. | 2 |
| Fls./Conj. | 7 |
| Data | 10/03/2023 |
| Escala | INDICADAS |
| Desenho Engº. civil | Mônica Gobbo |
| Conferência | Higor Sabag |