


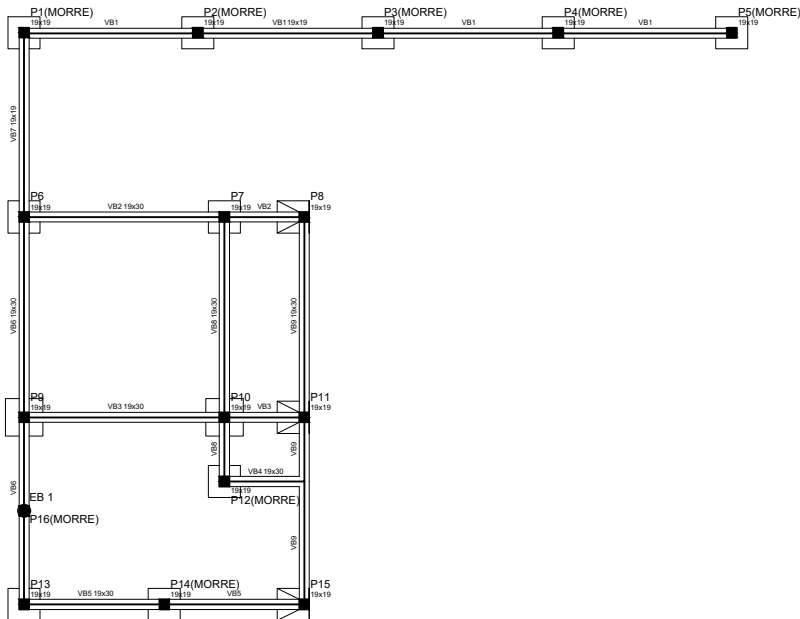


Forma do pavimento FUNDAÇÃO
Nível 0
escala 1:50

Vigas			
Nome	Seção (cm)	Elevação (cm)	Nível (cm)
VB1	19x19	-11	0
VB2	19x30	0	0
VB3	19x30	0	0
VB4	19x30	0	0
VB5	19x30	0	0
VB6	19x30	0	0
VB7	19x19	-11	0
VB8	19x30	0	0
VB9	19x30	0	0


Características dos materiais	
fck (kgf/cm²)	fcd (kgf/cm²)
250	238000

Pilares			
Nome	Seção (cm)	Elevação (cm)	Nível (cm)
P1	19 x 19	0	0
P2	19 x 19	0	0
P3	19 x 19	0	0
P4	19 x 19	0	0
P5	19 x 19	0	0
P6	19 x 19	0	0
P7	19 x 19	0	0
P8	19 x 19	0	0
P9	19 x 19	0	0
P10	19 x 19	0	0
P11	19 x 19	0	0
P12	19 x 19	0	0
P13	19 x 19	0	0
P14	19 x 19	0	0
P15	19 x 19	0	0
P16	19 x 19	0	0


Legenda dos Pilares	
	Pilar que morre
	Pilar que passa
	Pilar que nasce
	Pilar com mudança de seção

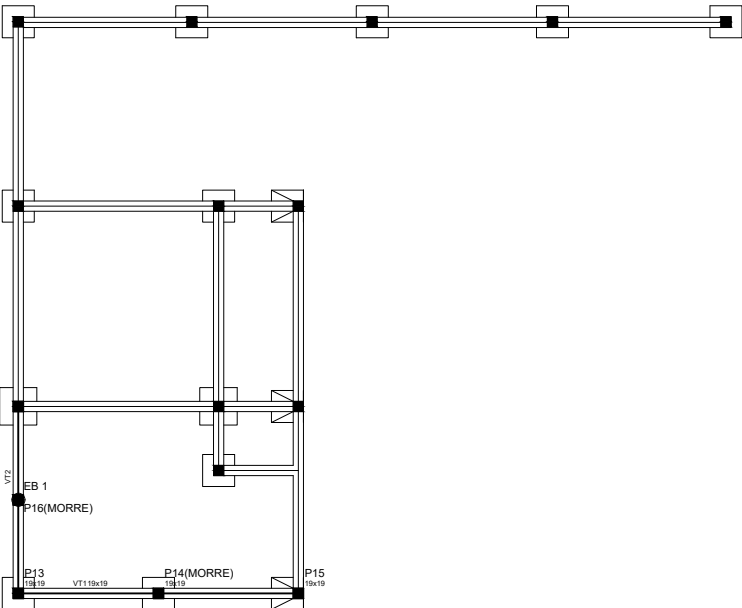

Forma do tавamento FUNDAÇÃO
Nível -120
escala 1:50

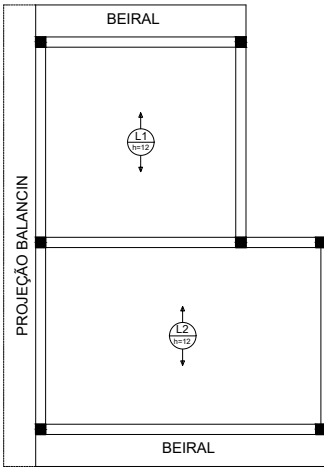

Armação positiva das lajes do pavimento LAJE (Eixo Y)
escala 1:50

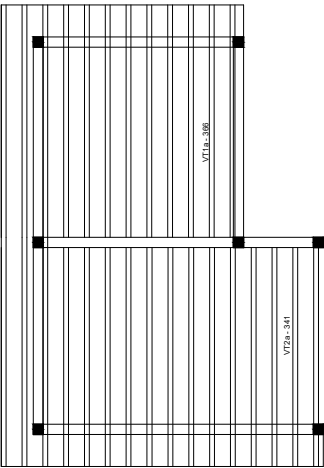

Planta de vigotas pré-moldadas
escala 1:50

Obra					
PROJETO DE AMPLIAÇÃO E SERVIÇOS DE MANUTENÇÃO DO VELÓRIO DO CERRADO					
RUA ANTÔNIO RITA VIEIRA, Nº 205, BAIRRO CERRADO, DISTRITO DE BOMJATINGA, SÃO PEDRO DA UNIAO - MG					
Responsável Técnico		Proprietário			
Higor Augusto Sabag de Paula Eng. Civil - CREA MG-238.615/D		Município de São Pedro da União CNPJ 18.666.172/0001-64			
Projeto					
PROJETO ESTRUTURAL					
Descrição		Observações			
PLANTA DE FORMA DO MURO DETALHES		Folha 3			
Data		Desenho			
10/03/2023		Higor Sabag			
Escala		Conteúdo			
INDICADAS		Higor Sabag			