



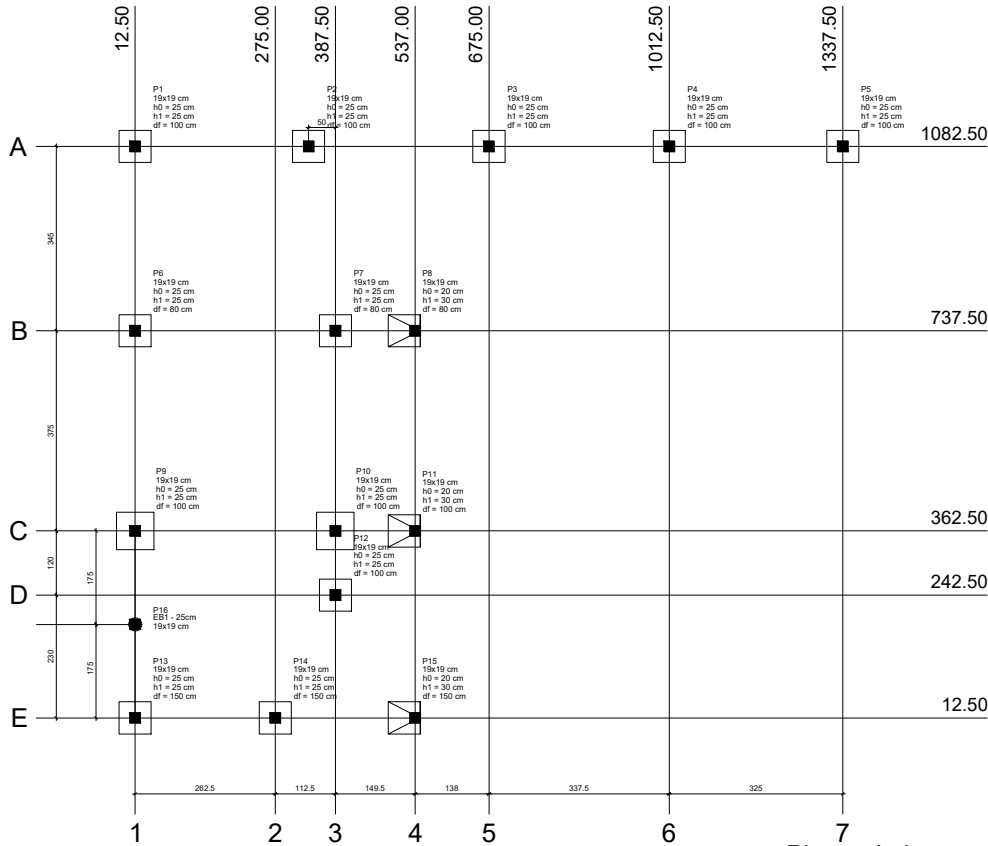

Planta de localização
escala 1:50

Nome	Seção (cm)	X (cm)	Y (cm)	Pilar		Mx (kgf.m)	My (kgf.m)	Fx (tf)	Fy (tf)	Fundação				
				Carga Máx. (tf)	Carga Mín. (tf)					Lado B (cm)	Lado H (cm)	h0 / ha (cm)	h1 / hb (cm)	df (cm)
P1	19x19	12.50	1082.50	0.5	0.3	0	0	0.1	0.1	60	60	25	25	100
P2	19x19	337.50	1082.50	0.6	0.5	0	0	0.1	0.1	60	60	25	25	100
P3	19x19	675.00	1082.50	0.6	0.4	0	0	0.1	0.1	60	60	25	25	100
P4	19x19	1012.50	1082.50	0.6	0.5	0	0	0.1	0.1	60	60	25	25	100
P5	19x19	1337.50	1082.50	0.4	0.2	0	0	0.1	0.1	60	60	25	25	100
P6	19x19	12.50	737.50	4.8	4.0	0	0	0.3	0.4	60	60	25	25	80
P7	19x19	387.50	737.50	7.0	5.4	0	0	0.5	0.5	60	60	25	25	80
P8	19x19	537.00	737.50	2.2	0.4	0	300	0.2	0.1	60	60	20	30	80
P9	19x19	12.50	362.50	8.7	7.6	0	0	0.4	0.2	70	70	25	25	100
P10	19x19	387.50	362.50	9.9	7.9	0	0	0.6	0.4	70	70	25	25	100
P11	19x19	537.00	362.50	2.7	0.8	0	400	0.3	0.2	60	60	20	30	100
P12	19x19	387.50	242.50	1.0	0.2	0	0	0.2	0.2	60	60	25	25	100
P13	19x19	12.50	242.50	5.1	4.2	0	0	0.2	0.5	60	60	25	25	150
P14	19x19	275.00	242.50	2.9	2.7	0	0	0.4	0.1	60	60	25	25	150
P15	19x19	537.00	242.50	3.8	2.7	0	500	0.4	0.2	60	60	20	30	150
P16	19x19	-	-	-	-	-	-	-	-	-	-	-	-	-

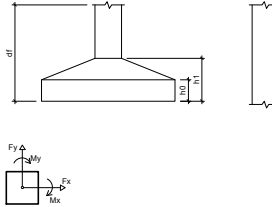

Localização no eixo X		Localização no eixo Y	
Coordenadas (cm)	Nome	Coordenadas (cm)	Nome
12.50	P1, P6, P9, P13	1082.50	P1, P2, P3, P4, P5
275.00	P14	737.50	P6, P7, P8
337.50	P2	362.50	P9, P10, P11
387.50	P7, P10, P12	242.50	P12
537.00	P8, P11, P15	12.50	P13, P14, P15
675.00	P3		
1012.50	P4		
1337.50	P5		

Obra		PROJETO DE AMPLIAÇÃO E SERVIÇOS DE MANUTENÇÃO DO VELÓRIO DO CERRADO	
RUA ANTÔNIO RITA VIEIRA, Nº 205, BAIRRO CERRADO, DISTRITO DE BOM JARDIM, SÃO PEDRO DA UNIM - MG		Município de São Pedro da União	
Responsável Técnico		Proprietário	
Higor Augusto Sabag de Paula Eng. Civil - CREA MG-238.615/D		CNPJ 18.666.172/0001-64	
Projeto		PROJETO ESTRUTURAL	
Descrição		PLANTA DE FORMA DO MURO DETALHES	
Data		10/03/2023	Escala
INDICADAS		Desenho	Higor Sabag
		Conteúdo	Higor Sabag
		Observações	Folha 4
		ART:MG20232009186	Cons. 2 / 7