

CROQUI DE LOCALIZAÇÃO

LEGENDA:



USINA DE ASFALTO




JAZIDA DE MATERIAL PARA BASE E SUB-BASE



BIGUATINGA/CERRADO



LOCAL DE EMPRÉSTIMO E BOTA-FORA

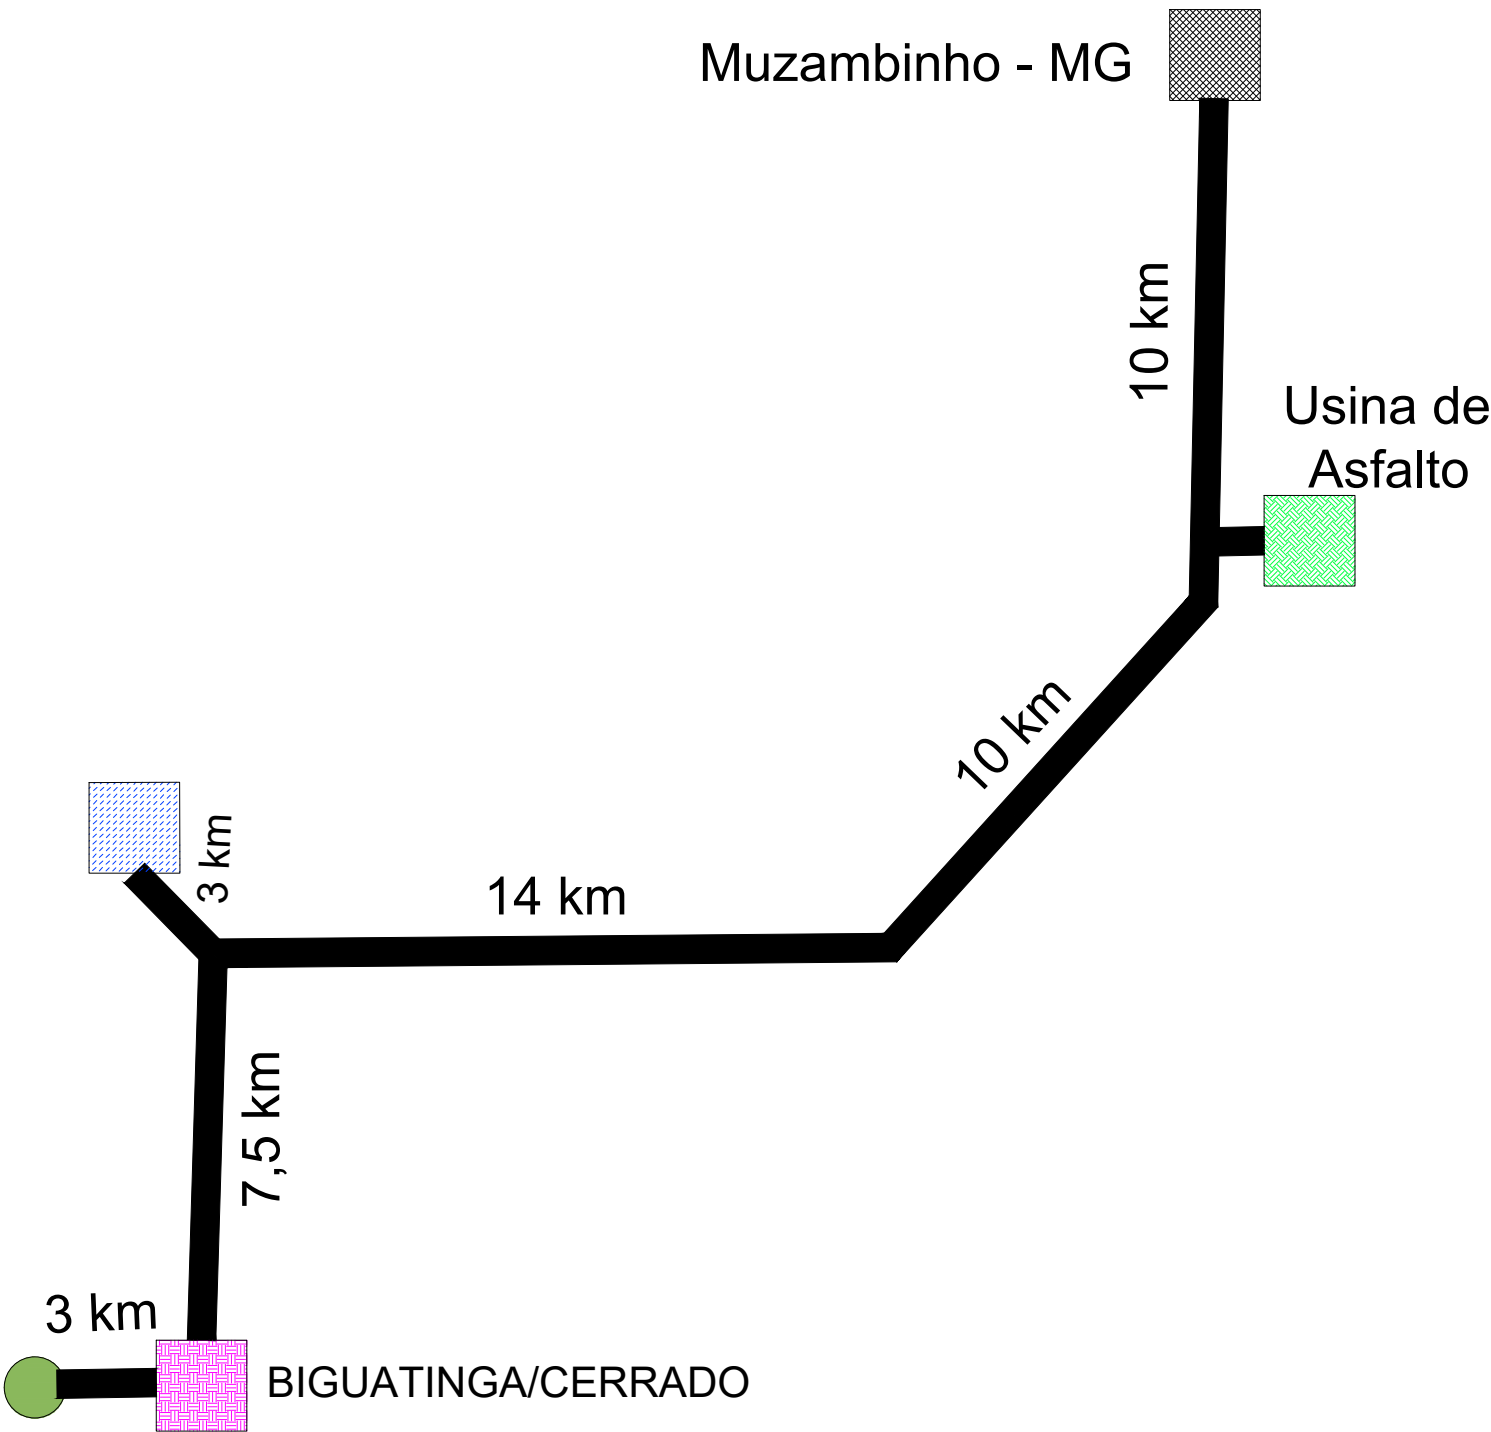

CROQUI DE LOCALIZAÇÃO DA USINA DE ASFALTO E JAZIDA

FOLHA:

01/01

PROPRIETÁRIO: PREFEITURA MUNICIPAL DE SÃO PEDRO DA UNIÃO
CNPJ: 18.666.172/0001-64
OBRA: PAVIMENTAÇÃO DA ESTRADA BIGUATINGA - CERRADO
ENDEREÇO: DISTRITOS DE BIGUATINGA E CERRADO
MUNICÍPIO: SÃO PEDRO DA UNIÃO

DATA: 07 DE ABRIL DE 2020
ART.: 5974476

PROPRIETÁRIO:

PREFEITURA MUNICIPAL DE
SÃO PEDRO DA UNIÃO
CNPJ: 18.666.172/0001-64

RESPONSÁVEL TÉCNICO:

GABRIEL LUIZ MARQUES FILHO
Engenheiro Civil
CREA MG-225.379/D