


# CROQUI DE LOCALIZAÇÃO

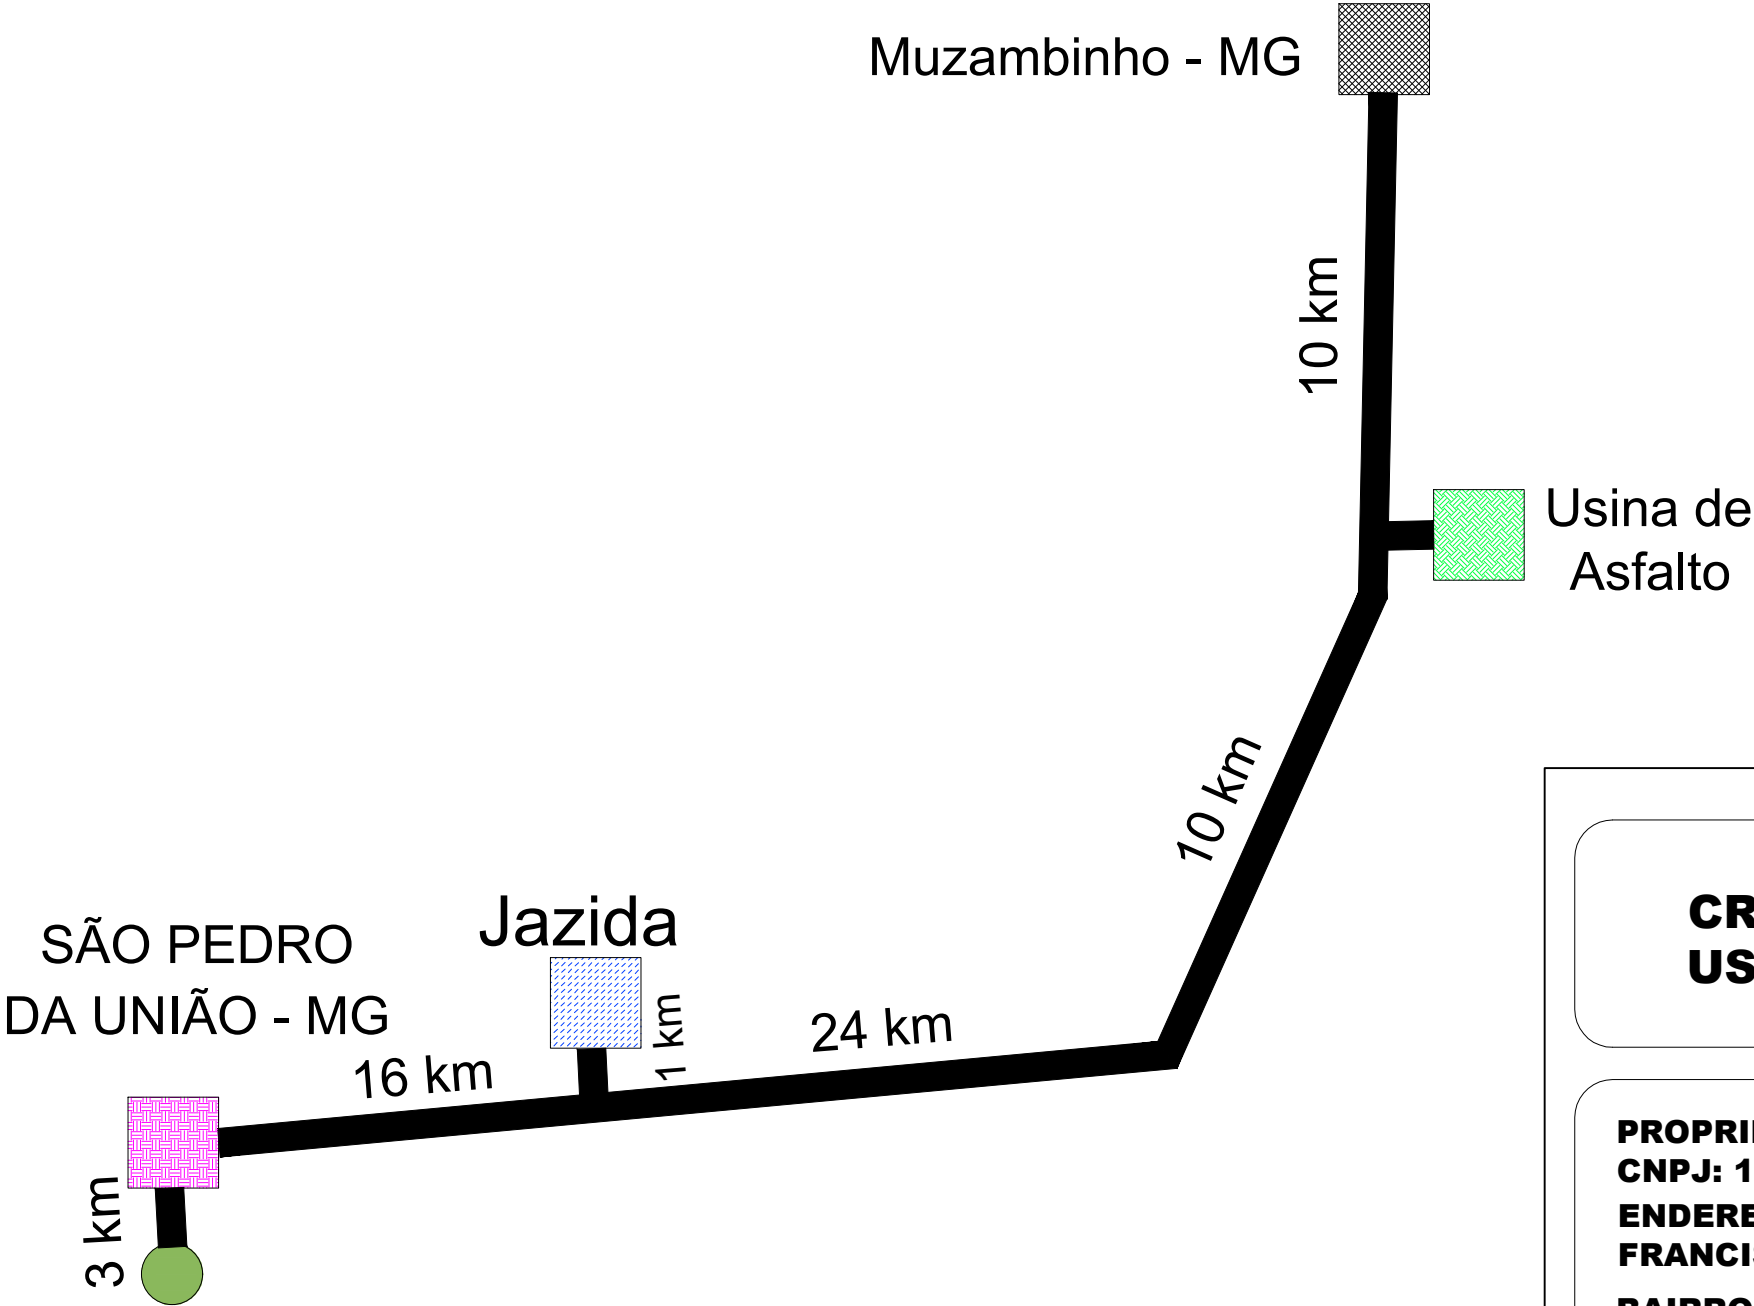

## LEGENDA:

-  USINA DE ASFALTO
-  JAZIDA DE MATERIAL PARA BASE DO PAVIMENTO
-  SÃO PEDRO DA UNIÃO-MG
-  LOCAL DE EMPRÉSTIMO E BOTA-FORA

### CROQUI DE LOCALIZAÇÃO DA USINA DE ASFALTO E JAZIDA

FOLHA:  
**01/01**

**PROPRIETÁRIO: PREFEITURA MUNICIPAL DE SÃO PEDRO DA UNIÃO**  
**CNPJ: 18.666.172/0001-64**  
**ENDEREÇO DA OBRA: RUA WALTER SIQUEIRA E RUA CORNÉLIO FRANCISCO SALES**  
**BAIRRO: CENTRO**  
**MUNICÍPIO: SÃO PEDRO DA UNIÃO - MG**  
  
**DATA: 13 DE ABRIL DE 2020**  
**ART: 5974483**

**PROPRIETÁRIO:**

PREFEITURA MUNICIPAL DE  
SÃO PEDRO DA UNIÃO  
CNPJ: 18.666.172/0001-64

**RESPONSÁVEL TÉCNICO:**

GABRIEL LUIZ MARQUES FILHO  
Engenheiro Civil  
CREA MG-225.379/D