


TOPOGRAFIA E LOCAÇÃO  
ESCALA 1:500

PAVIMENTAÇÃO ASFÁLTICA E SINALIZAÇÃO  
ESCALA 1:500

PERFIL LONGITUDINAL  
RUA CORNÉLIO FRANCISCO SALES

Escala 1:500

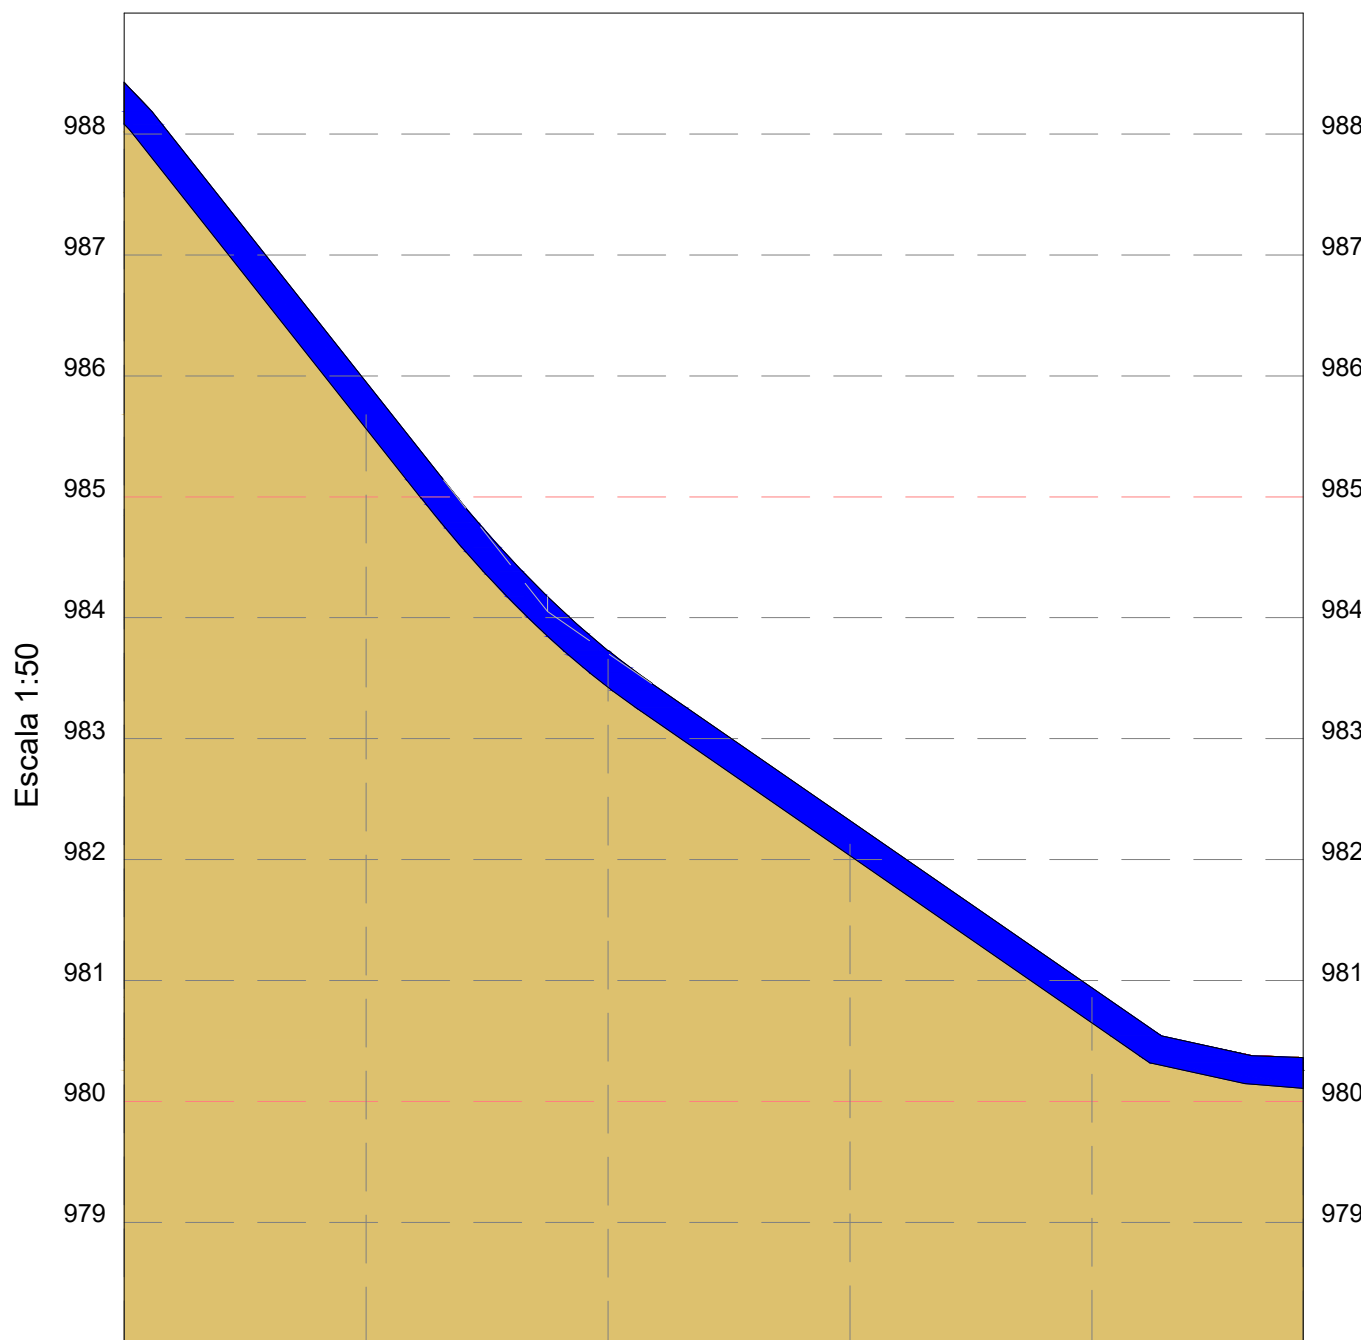

| ESTACAS   | 20,00m  |         |         |         |         |           |
|-----------|---------|---------|---------|---------|---------|-----------|
|           | E0      | E1      | E2      | E3      | E4      | E4+17,470 |
| COTAS (m) |         |         |         |         |         |           |
| TERRENO   | 988,426 | 985,948 | 983,727 | 982,323 | 980,940 | 980,257   |
| CREIDE    | 988,426 | 985,948 | 983,727 | 982,323 | 980,940 | 980,257   |

LEGENDA: Base do pavimento Terreno natural  
Volume de material para base do pavimento = 114,17 m³

LOCAÇÃO E TOPOGRAFIA  
PAVIMENTAÇÃO ASFÁLTICA  
SINALIZAÇÃO

FOLHA:  
01/02

PROPRIETÁRIO: PREFEITURA MUNICIPAL DE SÃO PEDRO DA UNIÃO  
CNPJ: 18.666.172/0001-64  
ENDEREÇO DA OBRA: RUA CORNÉLIO FRANCISCO SALES  
BAIRRO: CENTRO  
MUNICÍPIO: SÃO PEDRO DA UNIÃO ESTADO (UF): MINAS GERAIS

COORDENADAS :  
INICIO:  
23K 331734,56 m E 21°07'53,29" S  
7662438,57 m S 46°37'13,13" O  
FIM:  
23K 331659,30 m E 21°07'51,45" S  
7662500,52 m S 46°37'15,71" O

DATA: 13 ABRIL DE 2020

ART.: 5974483

QUADRO DE DIMENSÕES:

ÁREA TOTAL DE PAVIM. = 857,19 m²  
ÁREA DO LEITO CARROÇÁVEL = 761,13 m²  
PAV. EM METROS LINEARES = 118,77 m  
GUÍAS EXTRUSADAS = 213,40 m  
SINALIZAÇÃO VERTICAL = 1,68 m²  
PLACA DE IDENT. DE RUA = 0,36 m²  
FAIXA DE PEDESTRE = 31,20 m²  
LINHAS DE RETENÇÃO = 3,00 m²


PROPRIETÁRIO:

PREFEITURA MUNICIPAL DE SÃO PEDRO DA UNIÃO  
CNPJ: 18.666.172/0001-64


RESPONSÁVEL TÉCNICO:

GABRIEL LUIZ MARQUES FILHO  
Engenheiro Civil  
CREA MG-225.379/D


SITUAÇÃO:

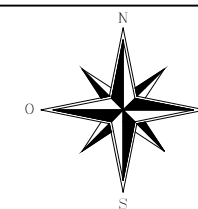

INSTALAÇÃO DAS PLACAS  
Escala 1:10

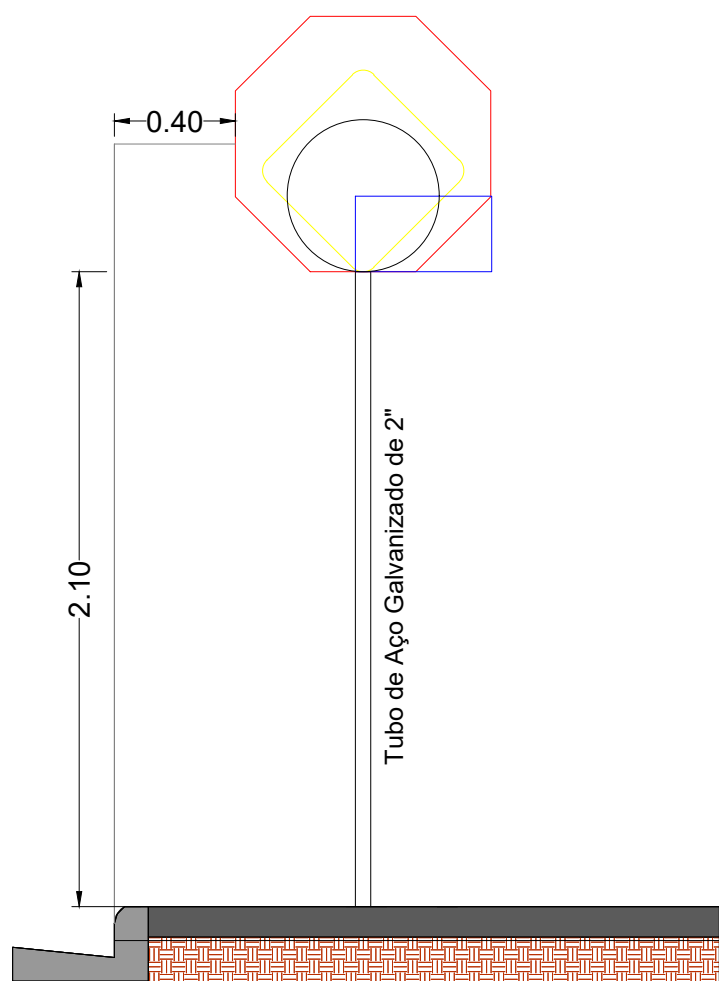

SINALIZAÇÃO HORIZONTAL  
Escala 1:100

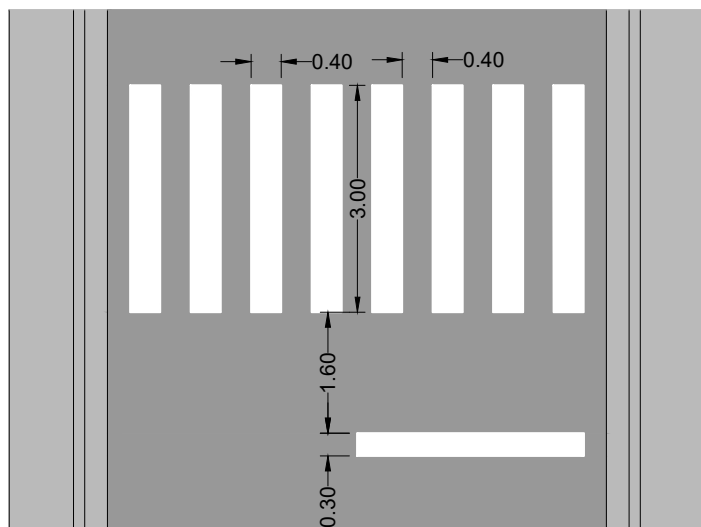

| SINALIZAÇÃO VERTICAL DE REGULAMENTAÇÃO   | INDICAÇÃO   |
|---|---|
| MATERIAL : Apo<br>FUNDO: Vermelho refletivo<br>ORLA INTERNA: Branco refletivo<br>ORLA EXTERNA: Vermelho refletivo<br>LETRAS: Branco refletivo, série D ou E<br>VERSO: Preto fosco<br>ÁREA = 0,3915 m²<br>QUANTIDADE: 2 UN | MATERIAL : Apo<br>FUNDO: Amarelo Refletivo<br>ORLA INTERNA: Preto<br>ORLA EXTERNA: Amarelo refletivo<br>LETRAS: Branco refletivo, série D ou E<br>VERSO: Preto fosco<br>ÁREA = 0,25 m²<br>QUANTIDADE: 2 UN |
| R-1<br>PARE   | A-20a   |

