




TOPOGRAFIA E LOCAÇÃO
ESCALA 1:500

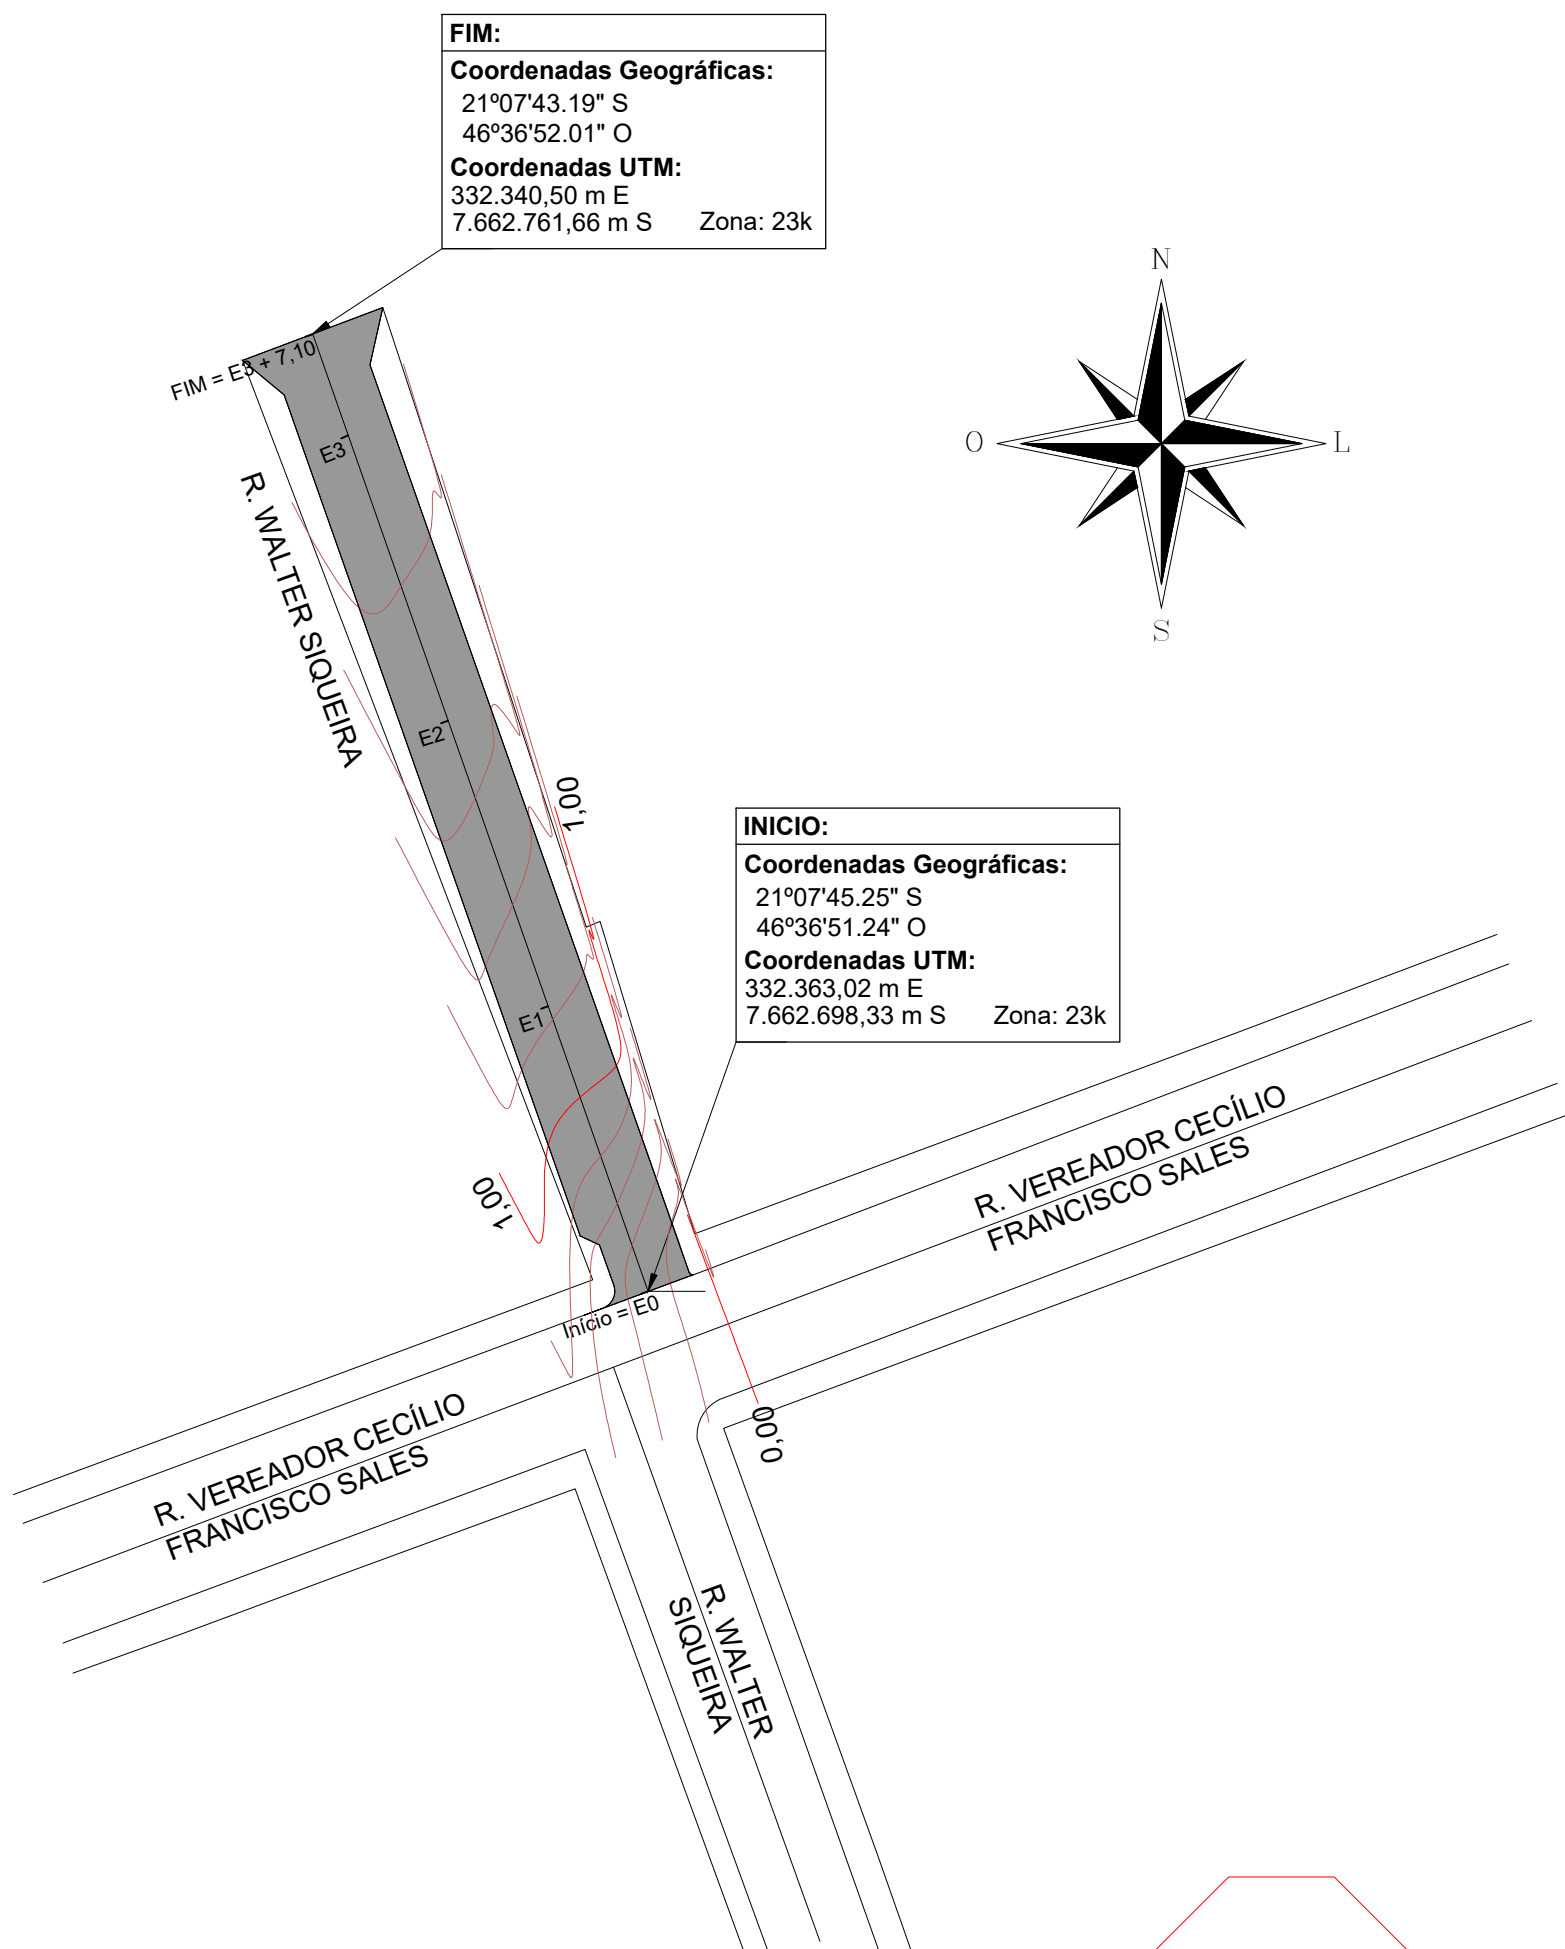


PAVIMENTAÇÃO ASFÁLTICA E SINALIZAÇÃO
ESCALA 1:500

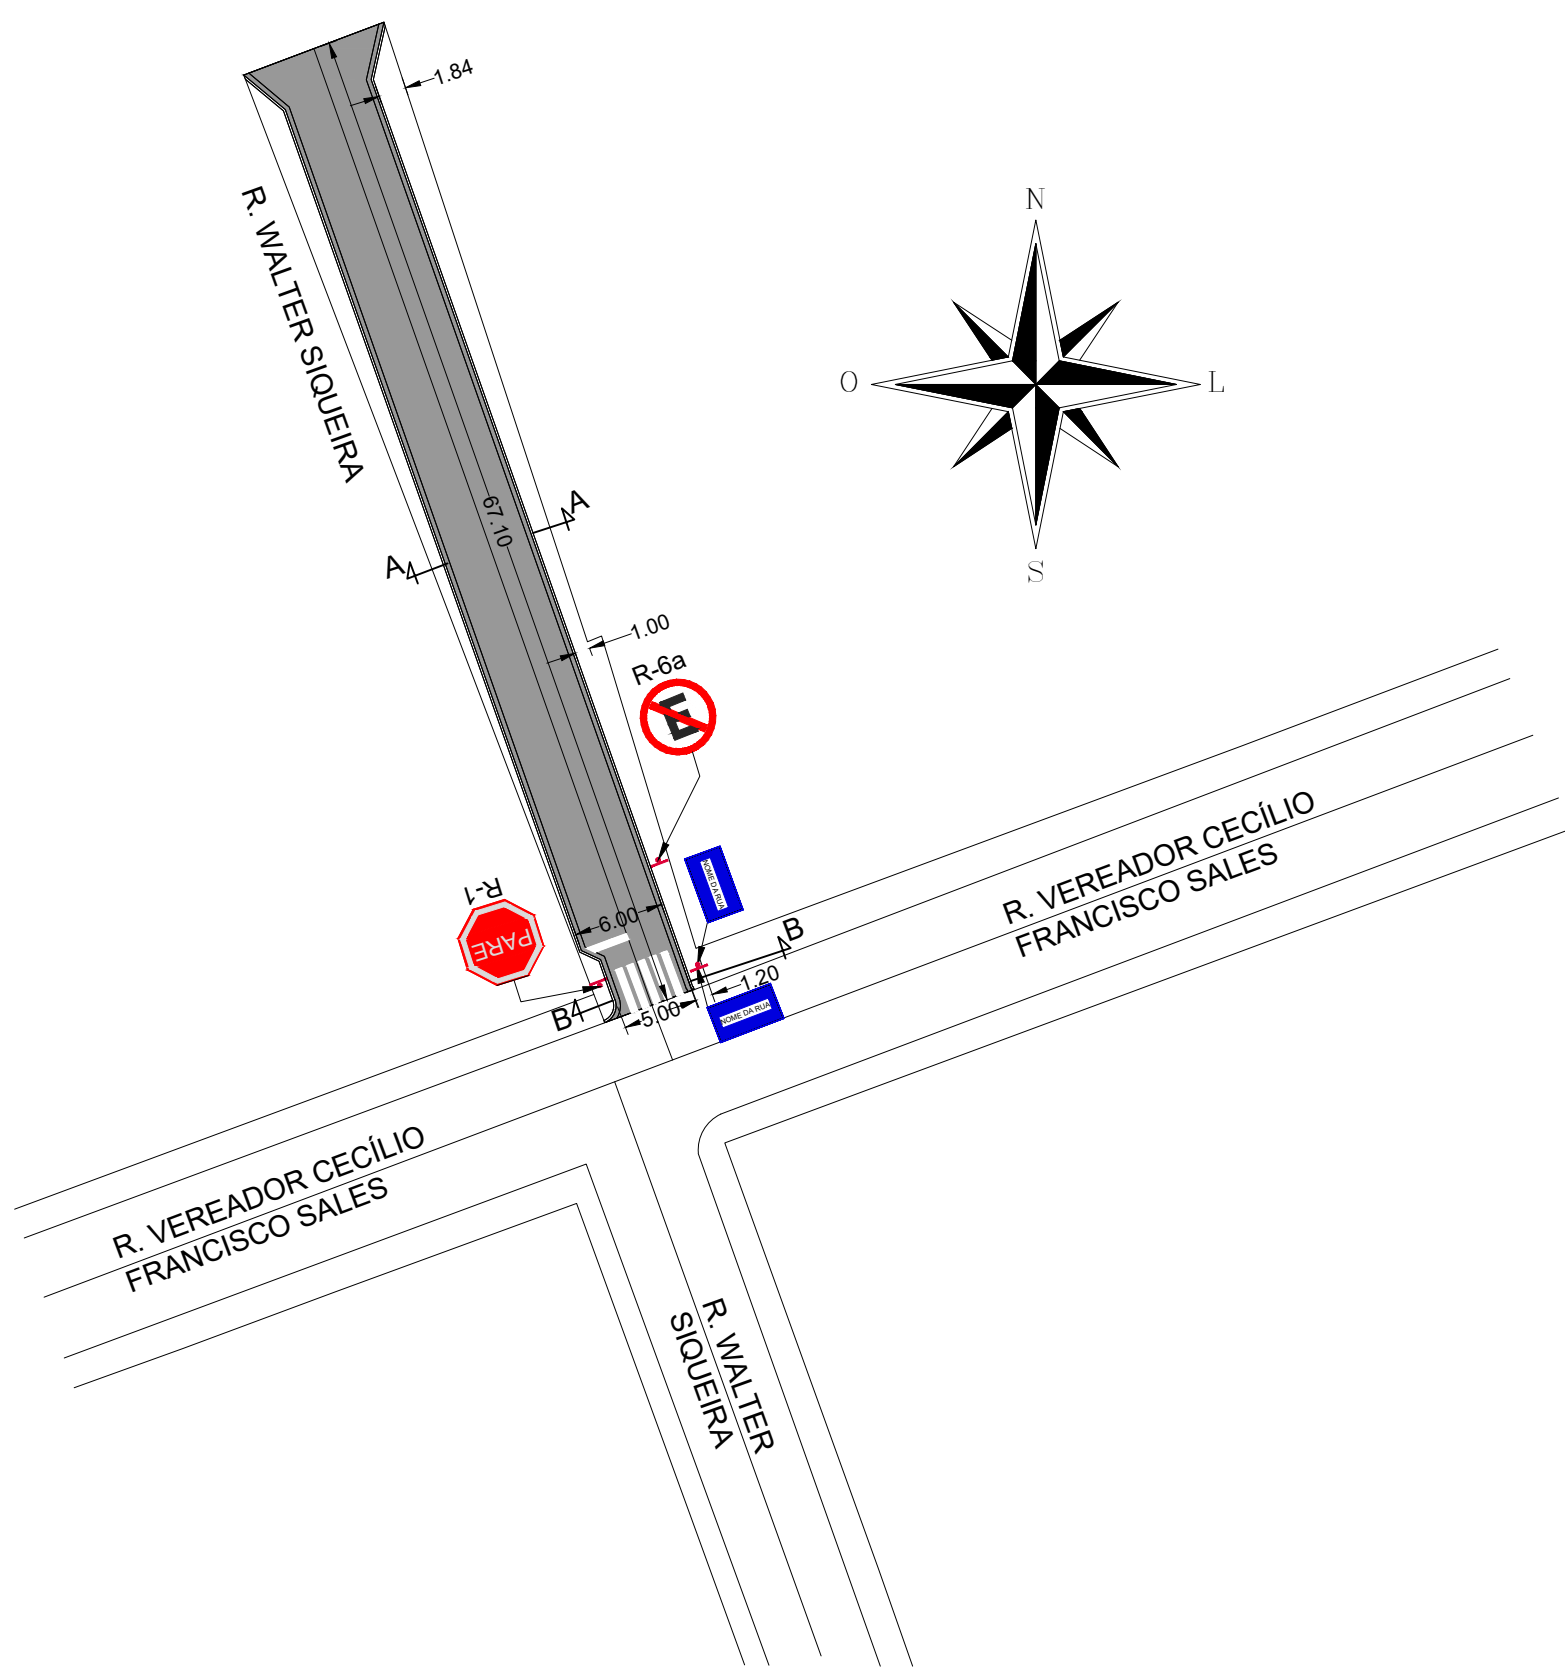

SINALIZAÇÃO VERTICAL DE REGULAMENTAÇÃO		INDICAÇÃO
MATERIAL: Apo FUNDO: Vermelho refletivo ORLA INTERNA: Branco refletivo LETRAS: Branco refletivo, série D ou E VERSO: Preto fosco ÁREA = 0,5915 m² QUANTIDADE: 01 UN	MATERIAL: Apo FUNDO: Branco refletivo ORLA: Vermelho refletivo ORLA COMPLEMENTAR: Preto LEGENDA: Branco VERSO: Preto fosco ÁREA = 0,1963 m² QUANTIDADE: 01 UN	MATERIAL: Apo FUNDO: Azul ORLA INTERNA: Branco ORLA EXTERNA: Azul LEGENDA: Branco VERSO: Preto fosco ÁREA = 0,09m² QUANTIDADE = 2 un

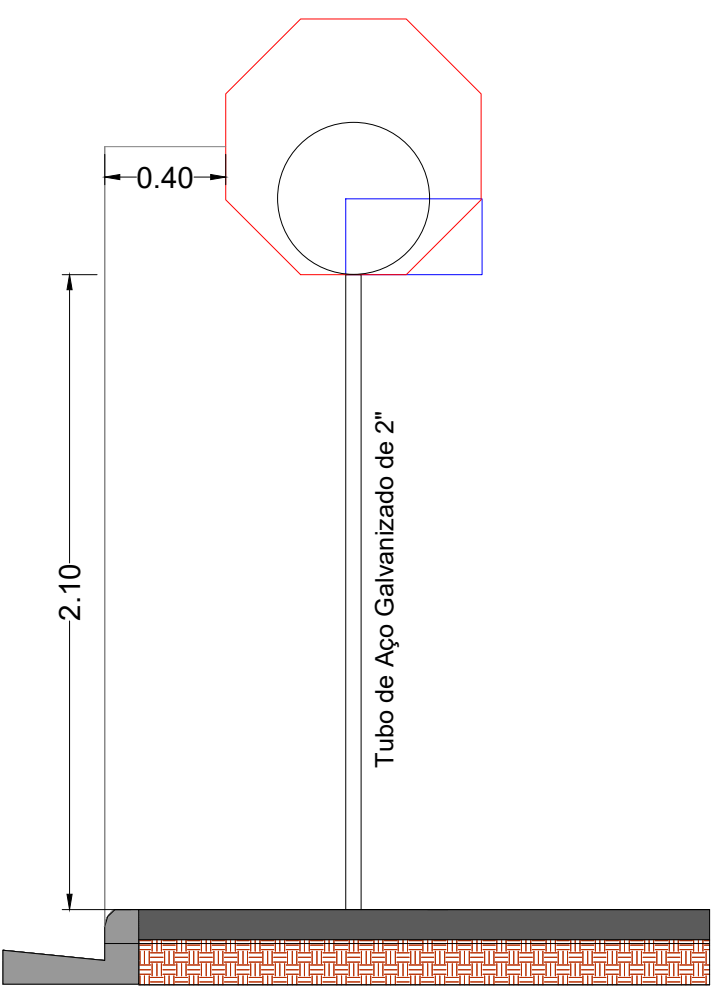


INSTALAÇÃO DAS PLACAS
Escala 1:10

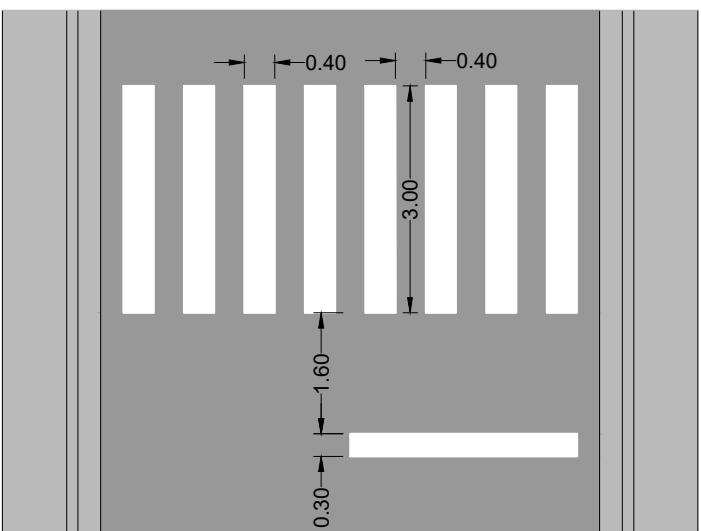

SINALIZAÇÃO HORIZONTAL
Escala 1:100

PERFIL LONGITUDINAL
RUA WALTER SIQUEIRA

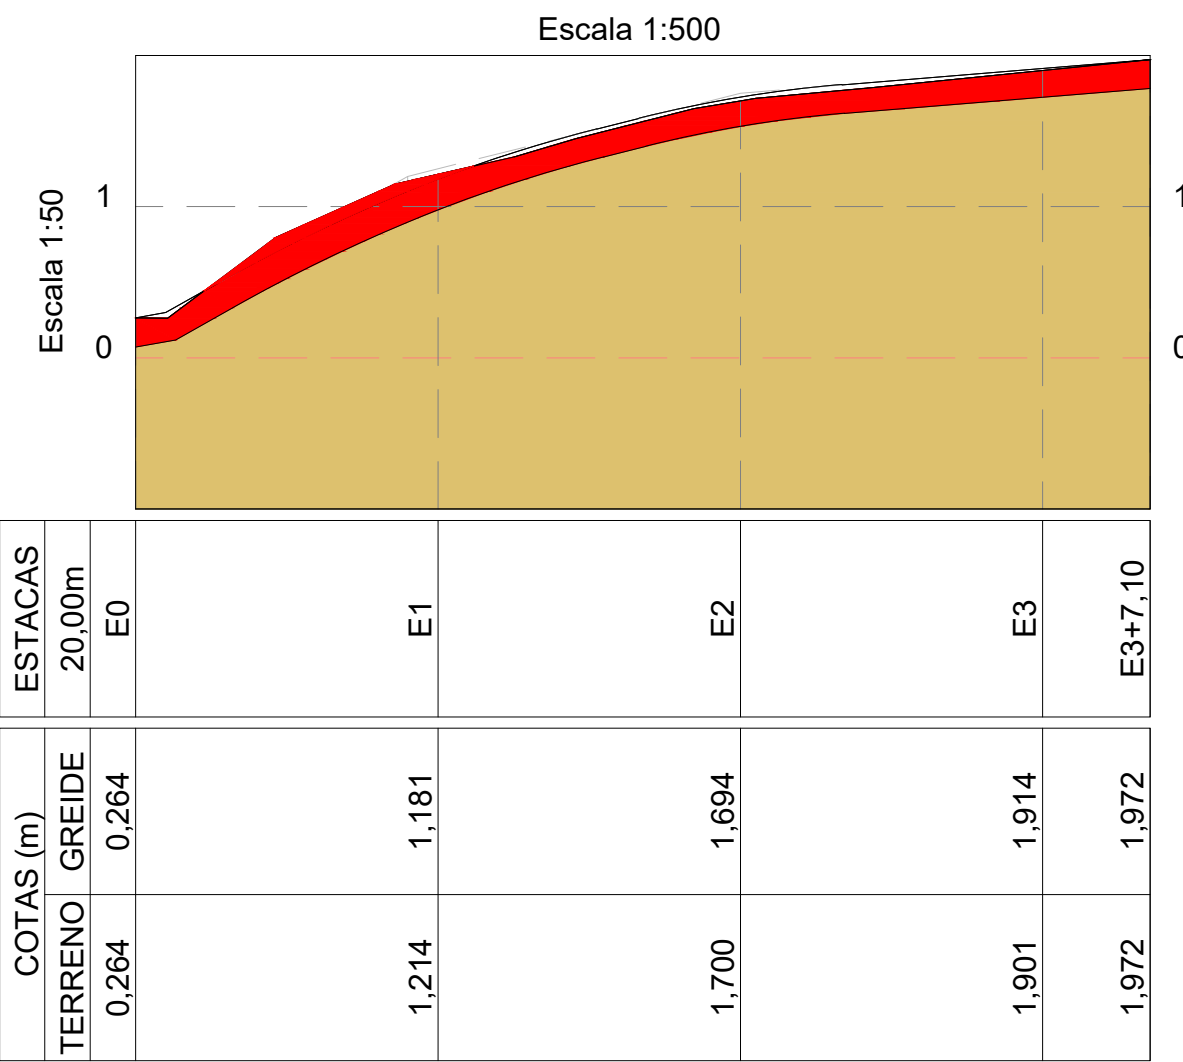

Volume de corte para base: 54,58 m³
Volume de material base do pavimento = 54,58 m³

LEGENDA:
Corte para execução da base
Terreno natural

LOCAÇÃO E TOPOGRAFIA
PAVIMENTAÇÃO ASFÁLTICA
SINALIZAÇÃO

FOLHA:
02/02

PROPRIETÁRIO: PREFEITURA MUNICIPAL DE SÃO PEDRO DA UNIÃO
CNPJ: 18.666.172/0001-64
ENDEREÇO DA OBRA: RUA WALTER SIQUEIRA
BAIRRO: CENTRO
MUNICÍPIO: SÃO PEDRO DA UNIÃO
ESTADO (UF): MINAS GERAIS

COORDENADAS :
INICIO:
23K 332363,02 m E 21°07'45.25" S
7662698,33 m S 46°36'51.24" O
FIM:
23K 332340,50 m E 21°07'43.19" S
7662761,66 m S 46°36'52.01" O

DATA: 13 ABRIL DE 2020
ART.: 5974483

QUADRO DE DIMENSÕES:	PROPRIETÁRIO:
ÁREA TOTAL DE PAVIM. = 424,98 m² ÁREA DO LEITO CARROÇÁVEL = 363,84 m² PAV. EM METROS LINEARES = 67,10 m GUIAS EXTRUSADAS = 136,45 m SINALIZAÇÃO VERTICAL = 0,79 m² PLACA DE IDENT. DE RUA = 0,18 m² FAIXA DE PEDESTRE = 6,00m² LINHA DE RETENÇÃO = 0,72 m²	PREFEITURA MUNICIPAL DE SÃO PEDRO DA UNIÃO CNPJ: 18.666.172/0001-64 RESPONSÁVEL TÉCNICO: GABRIEL LUIZ MARQUES FILHO Engenheiro Civil CREA MG-225.379/D

