
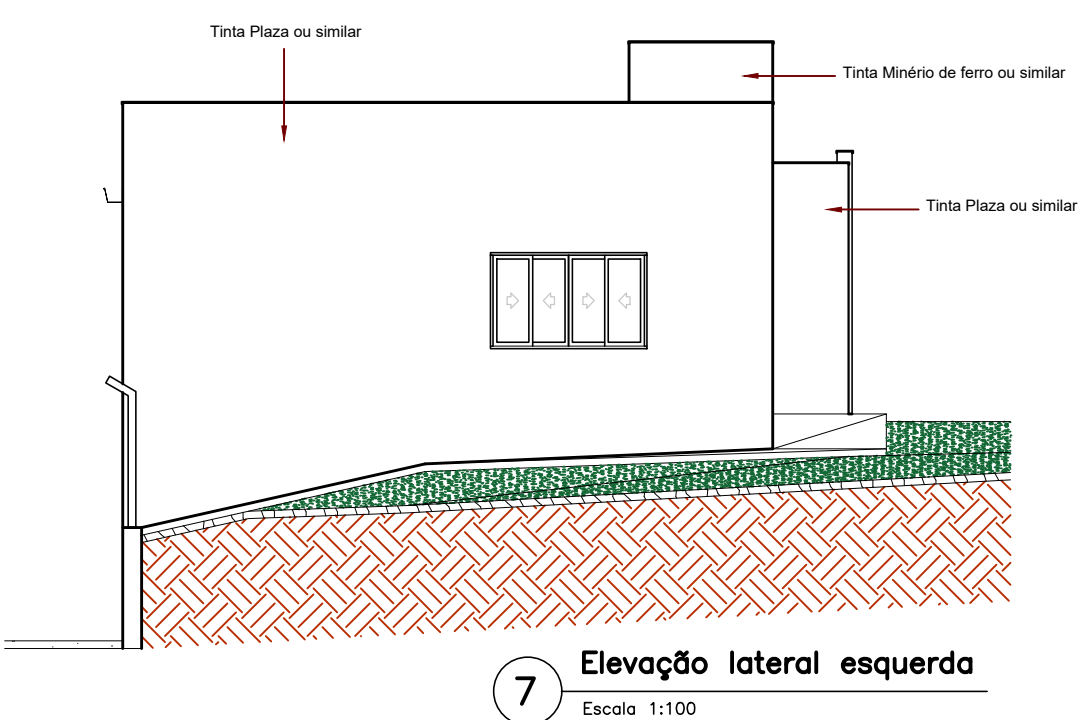
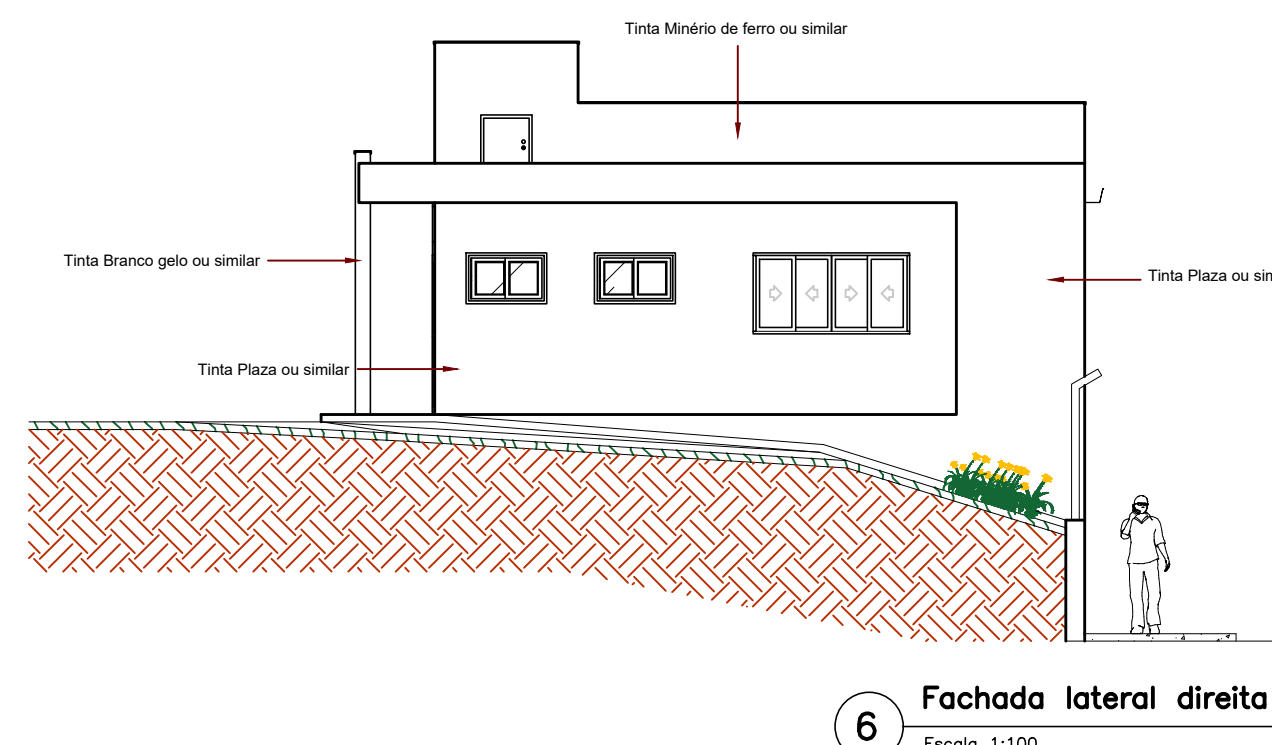
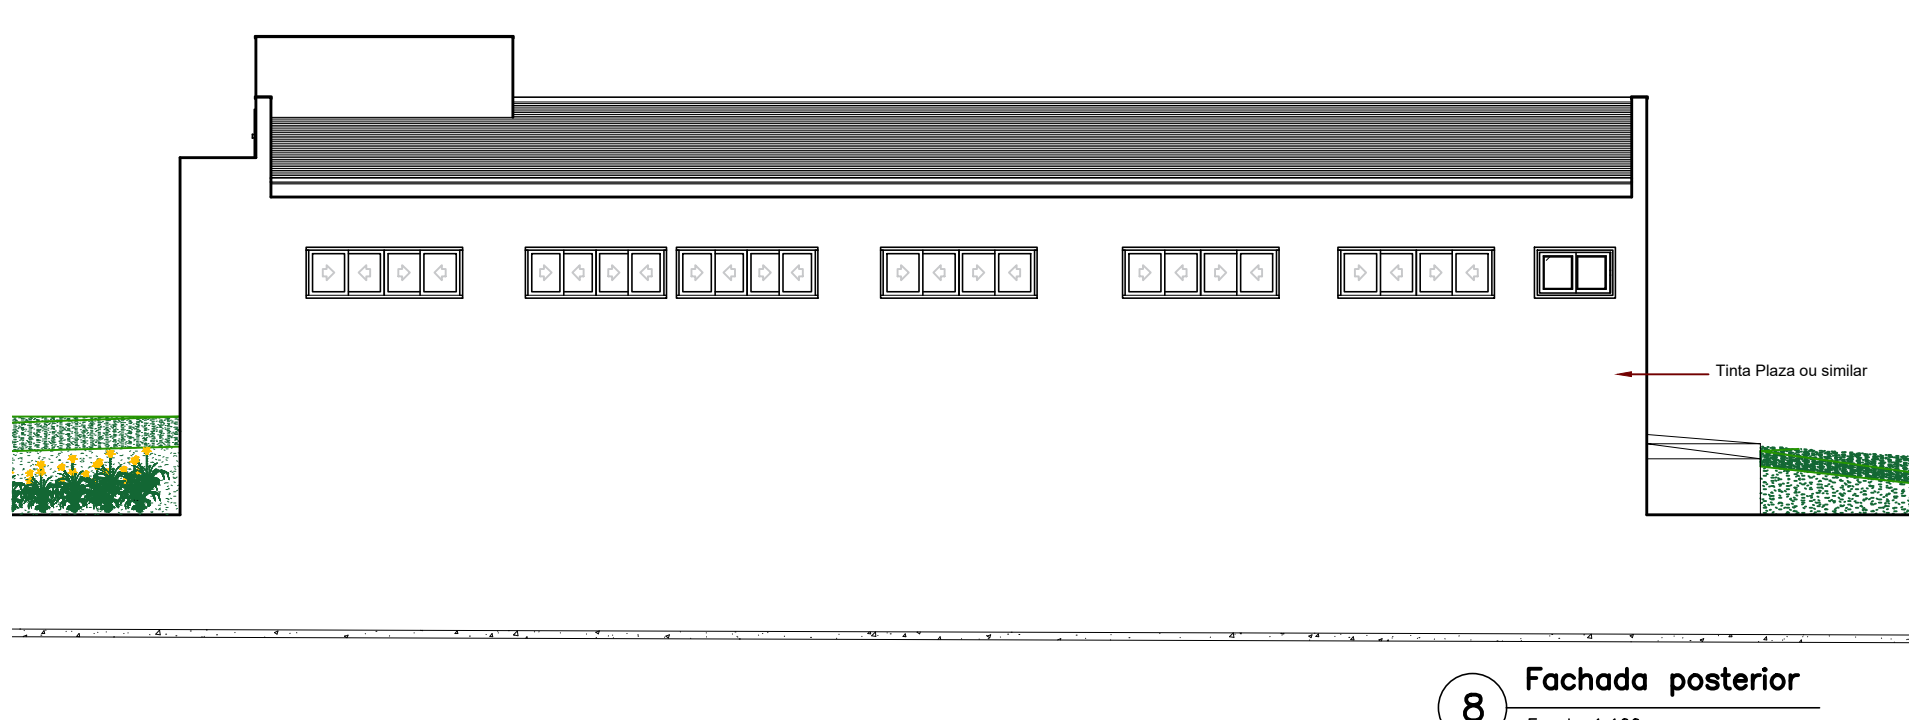
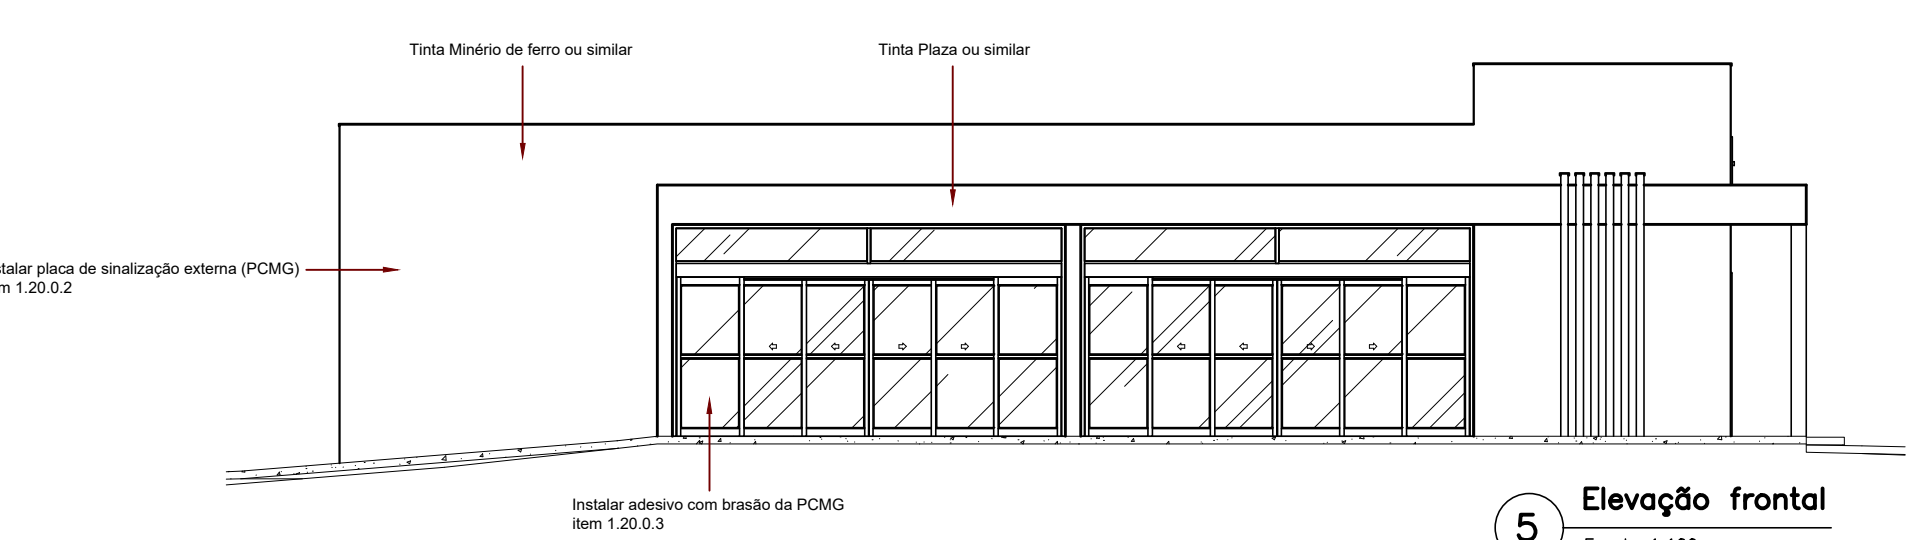
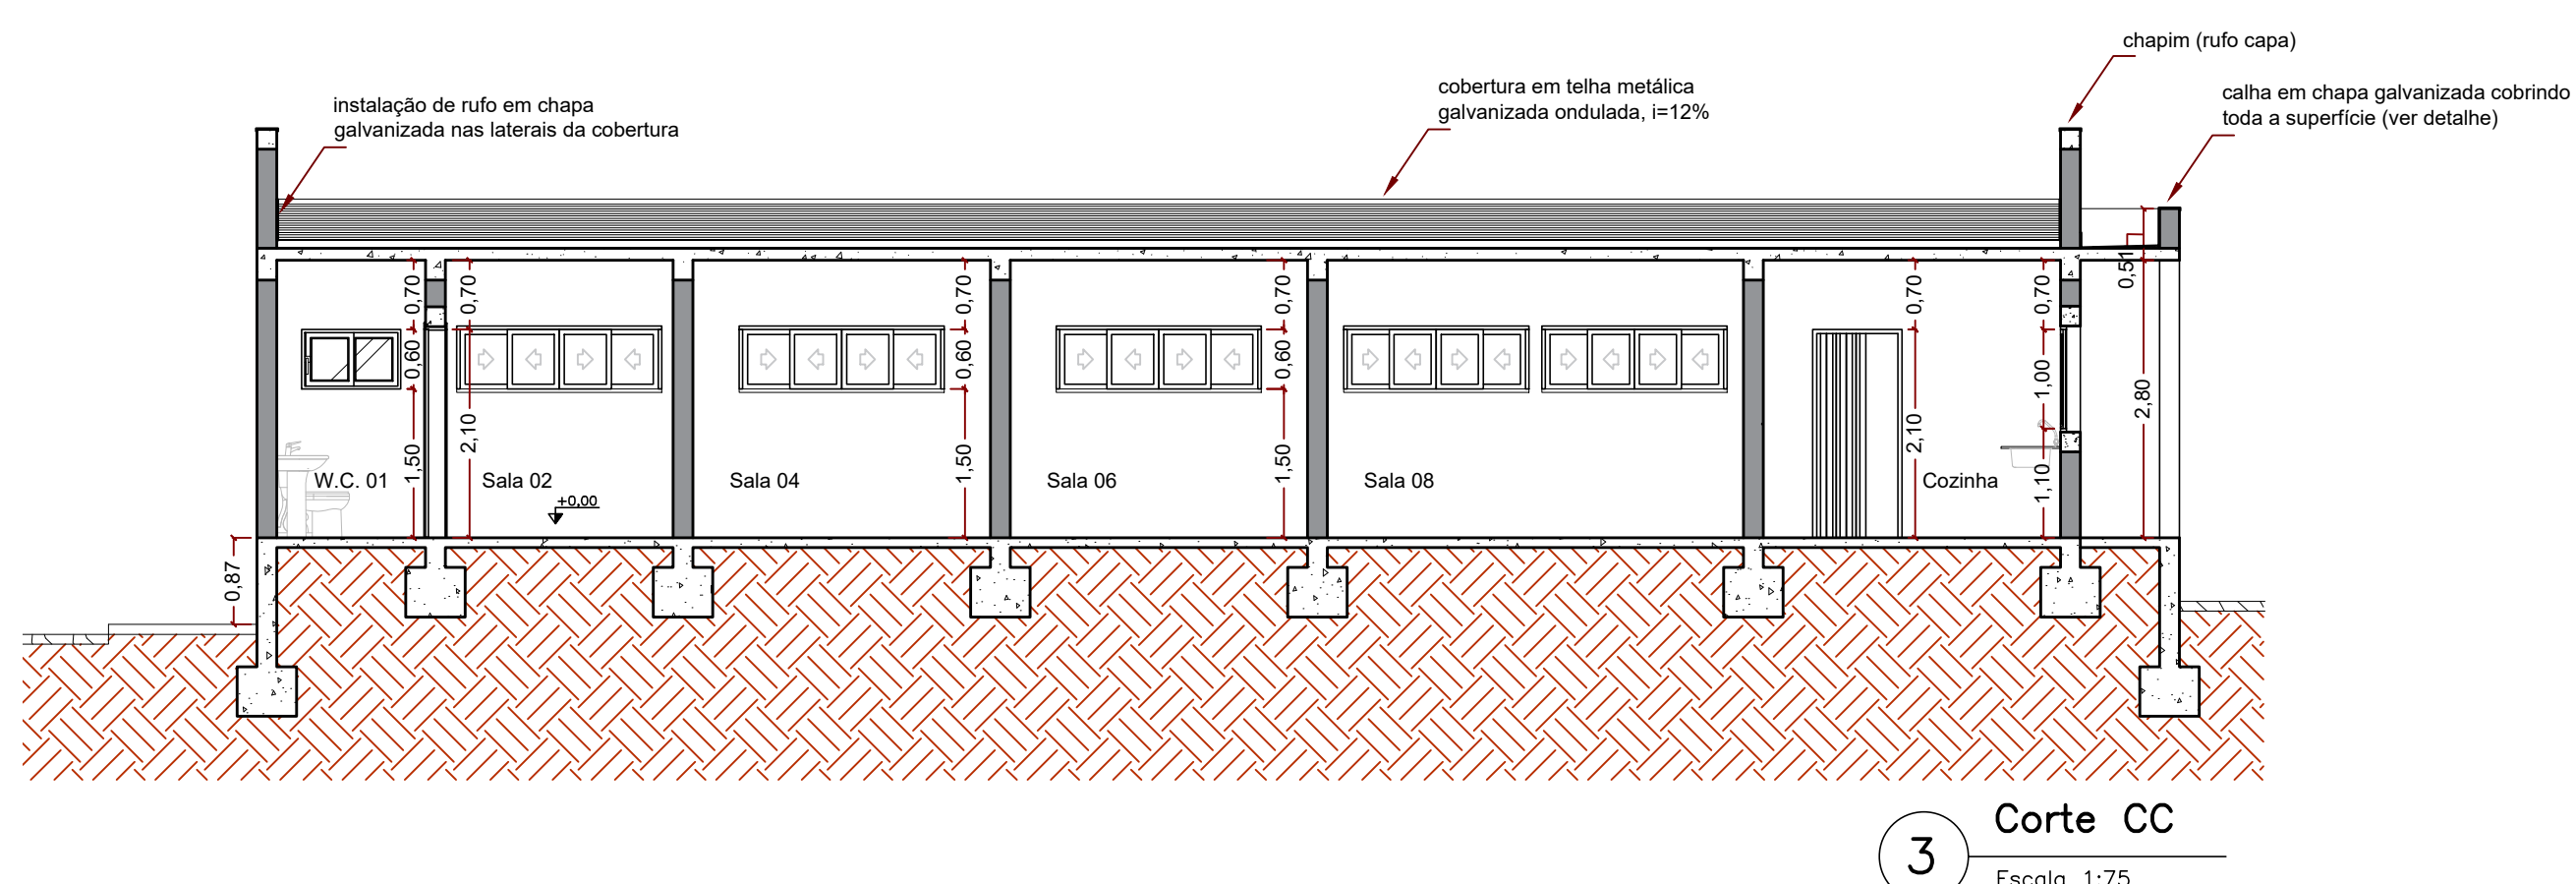
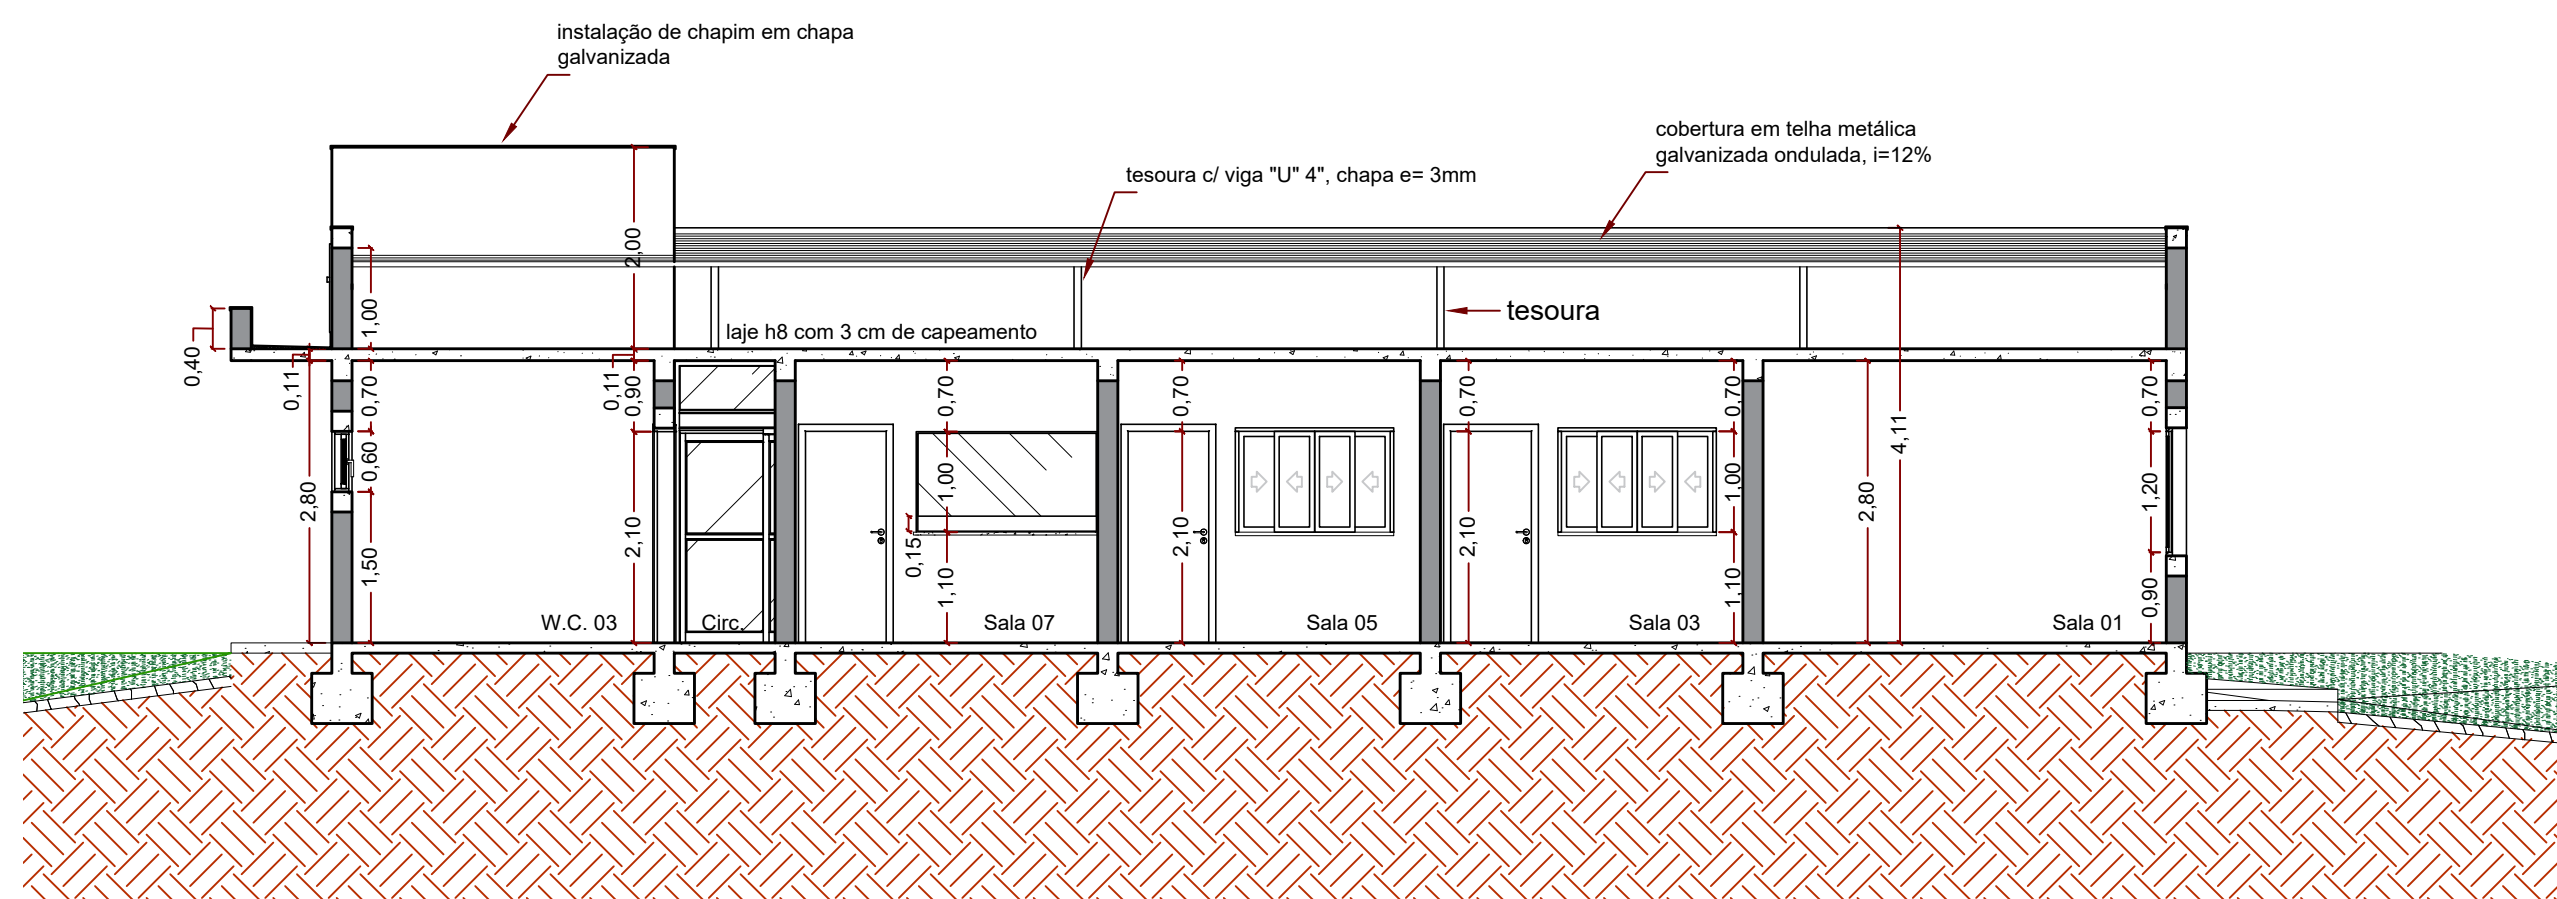
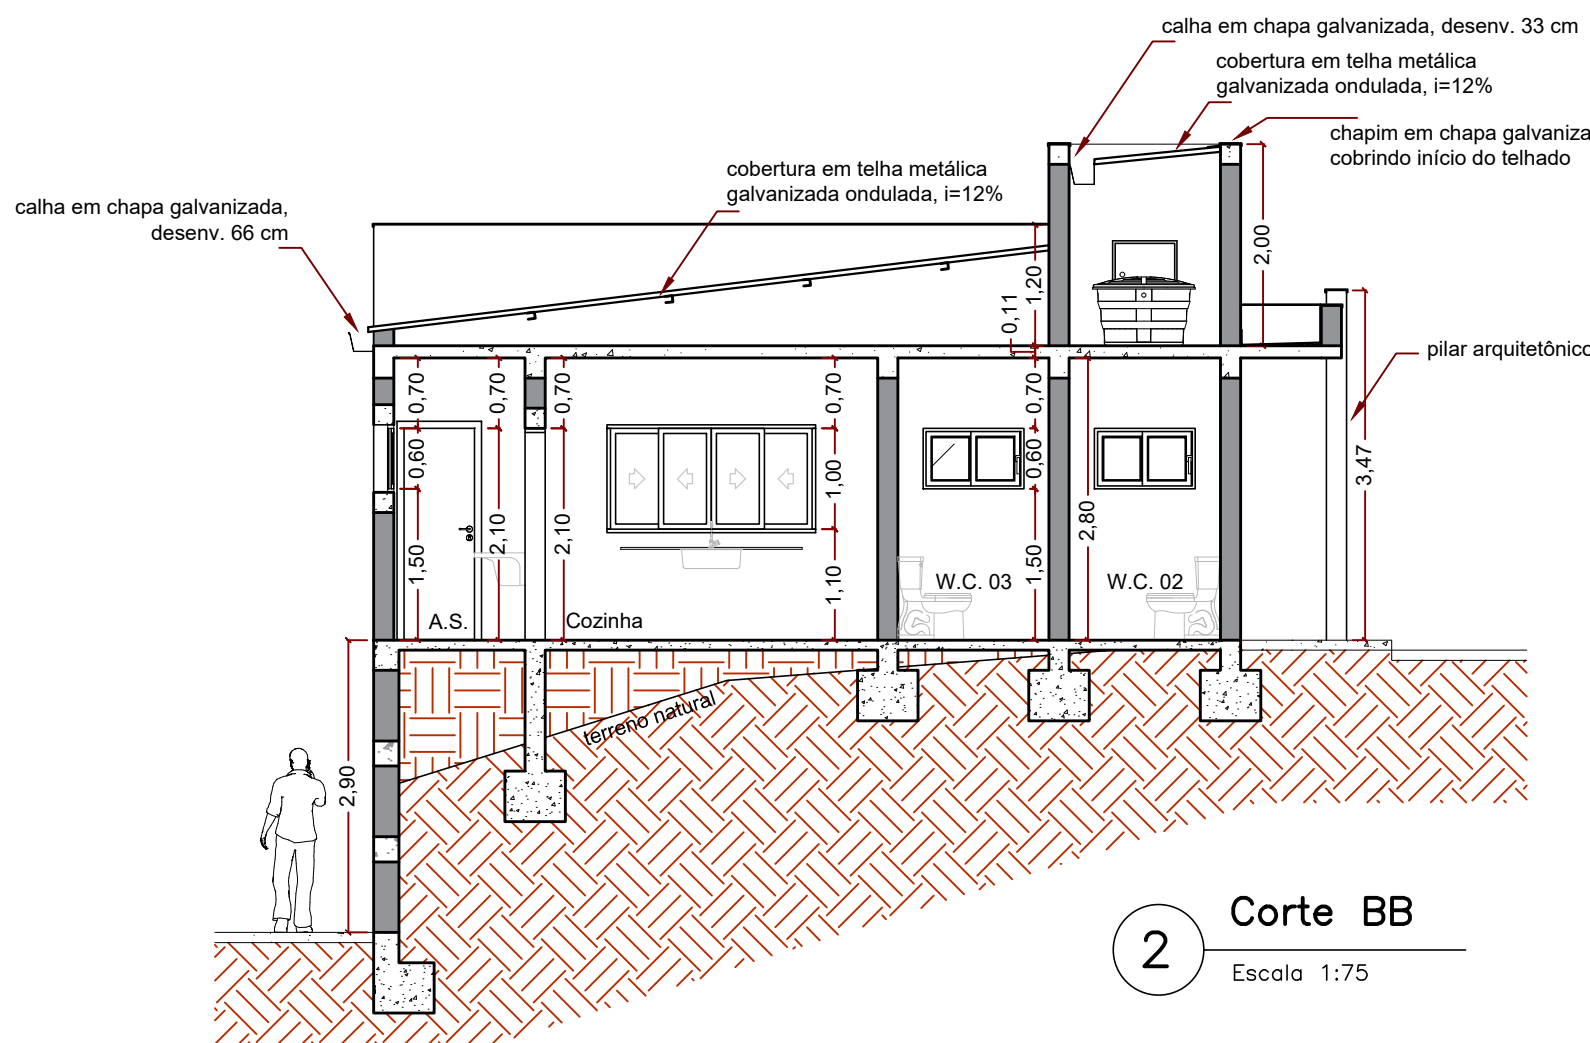


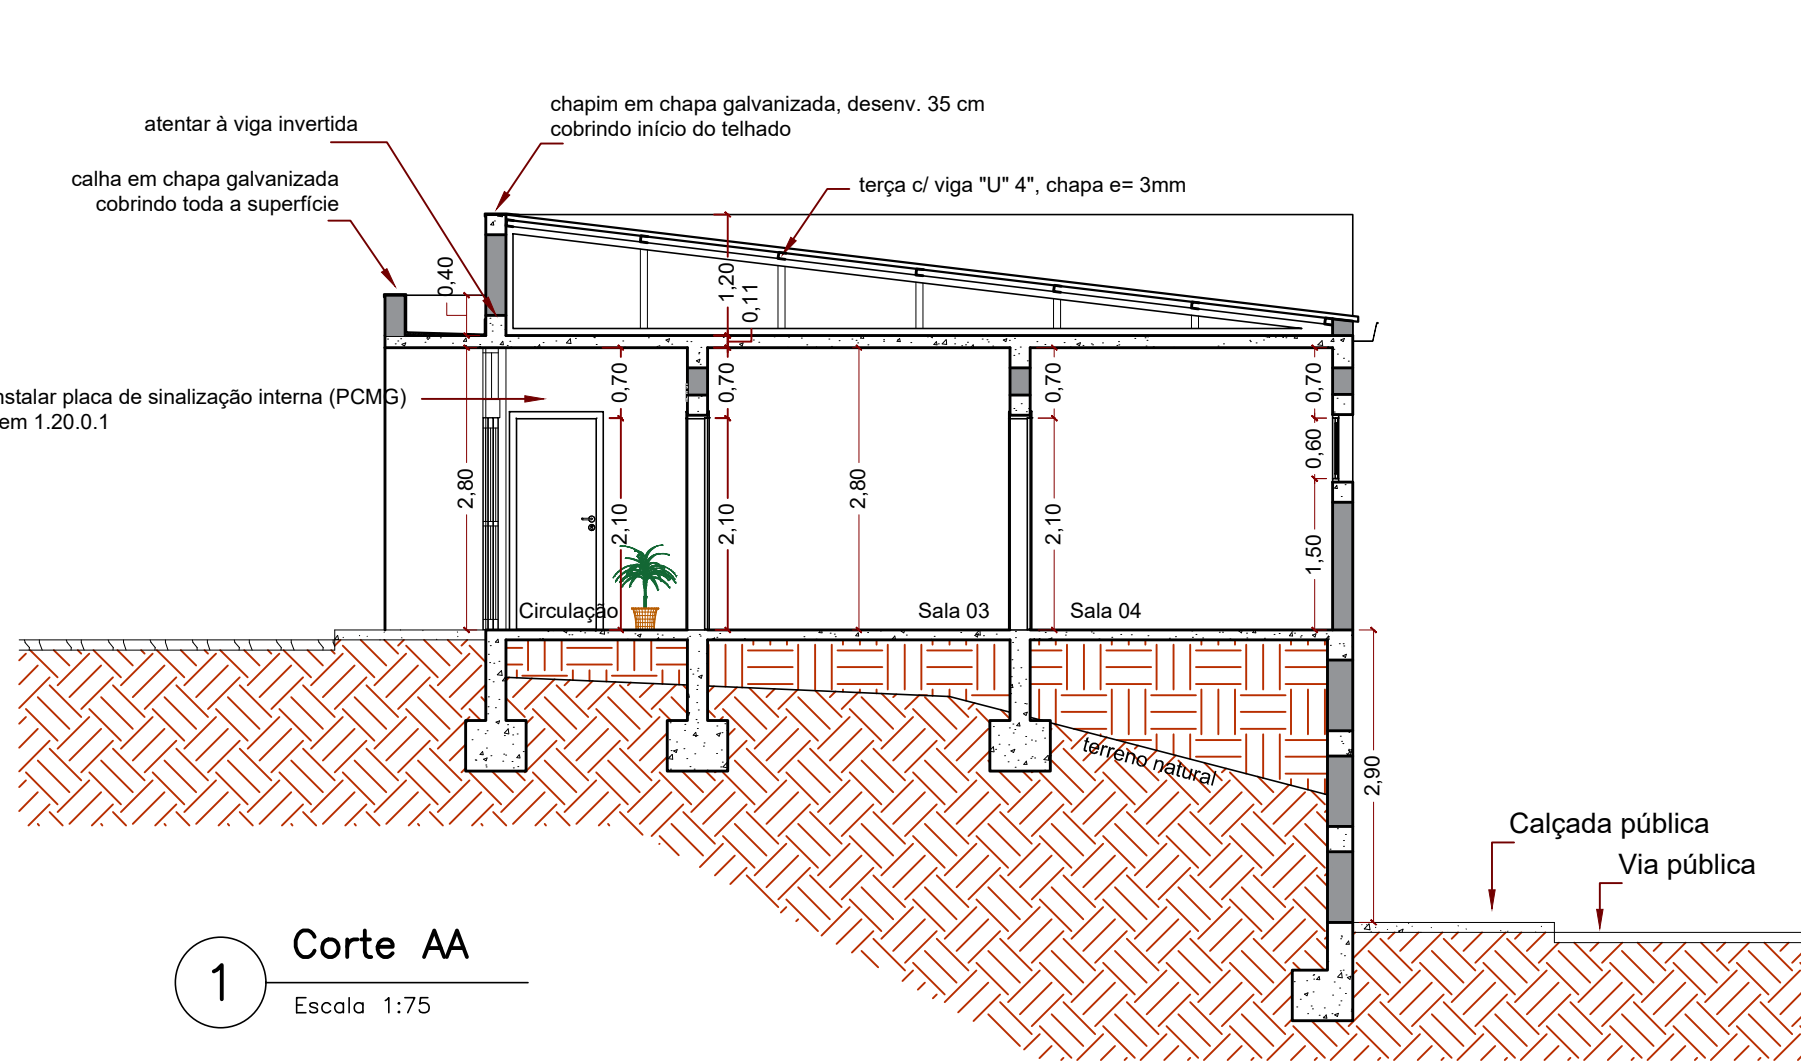

Obra				PROJETO DE CONSTRUÇÃO DE NÚCLEO DE SERVIÇOS DA PREFEITURA MUNICIPAL DE SÃO PEDRO DA UNIÃO RUA VEREDADOR JORGE JOSÉ, Nº 13, NOVA SÃO PEDRO, SÃO PEDRO DA UNIÃO - MG			
Responsável Técnico				Proprietário			
Higor Augusto Sabag de Paulo Eng. Civil - CREA MG-238.615/D				Município de São Pedro da União CNPJ 18.666.172/0001-64			
Projeto				PROJETO ARQUITETÔNICO			
Descrição				Observações		Folha	
CORTES, ELEVAÇÕES E VISTAS				ART: MG20231923160		Conj.	1
Data		Escala		Desenho Engº civil		Conferência	
07/03/2023		INDICADAS		Valquíria Ramos		Higor Sabag	