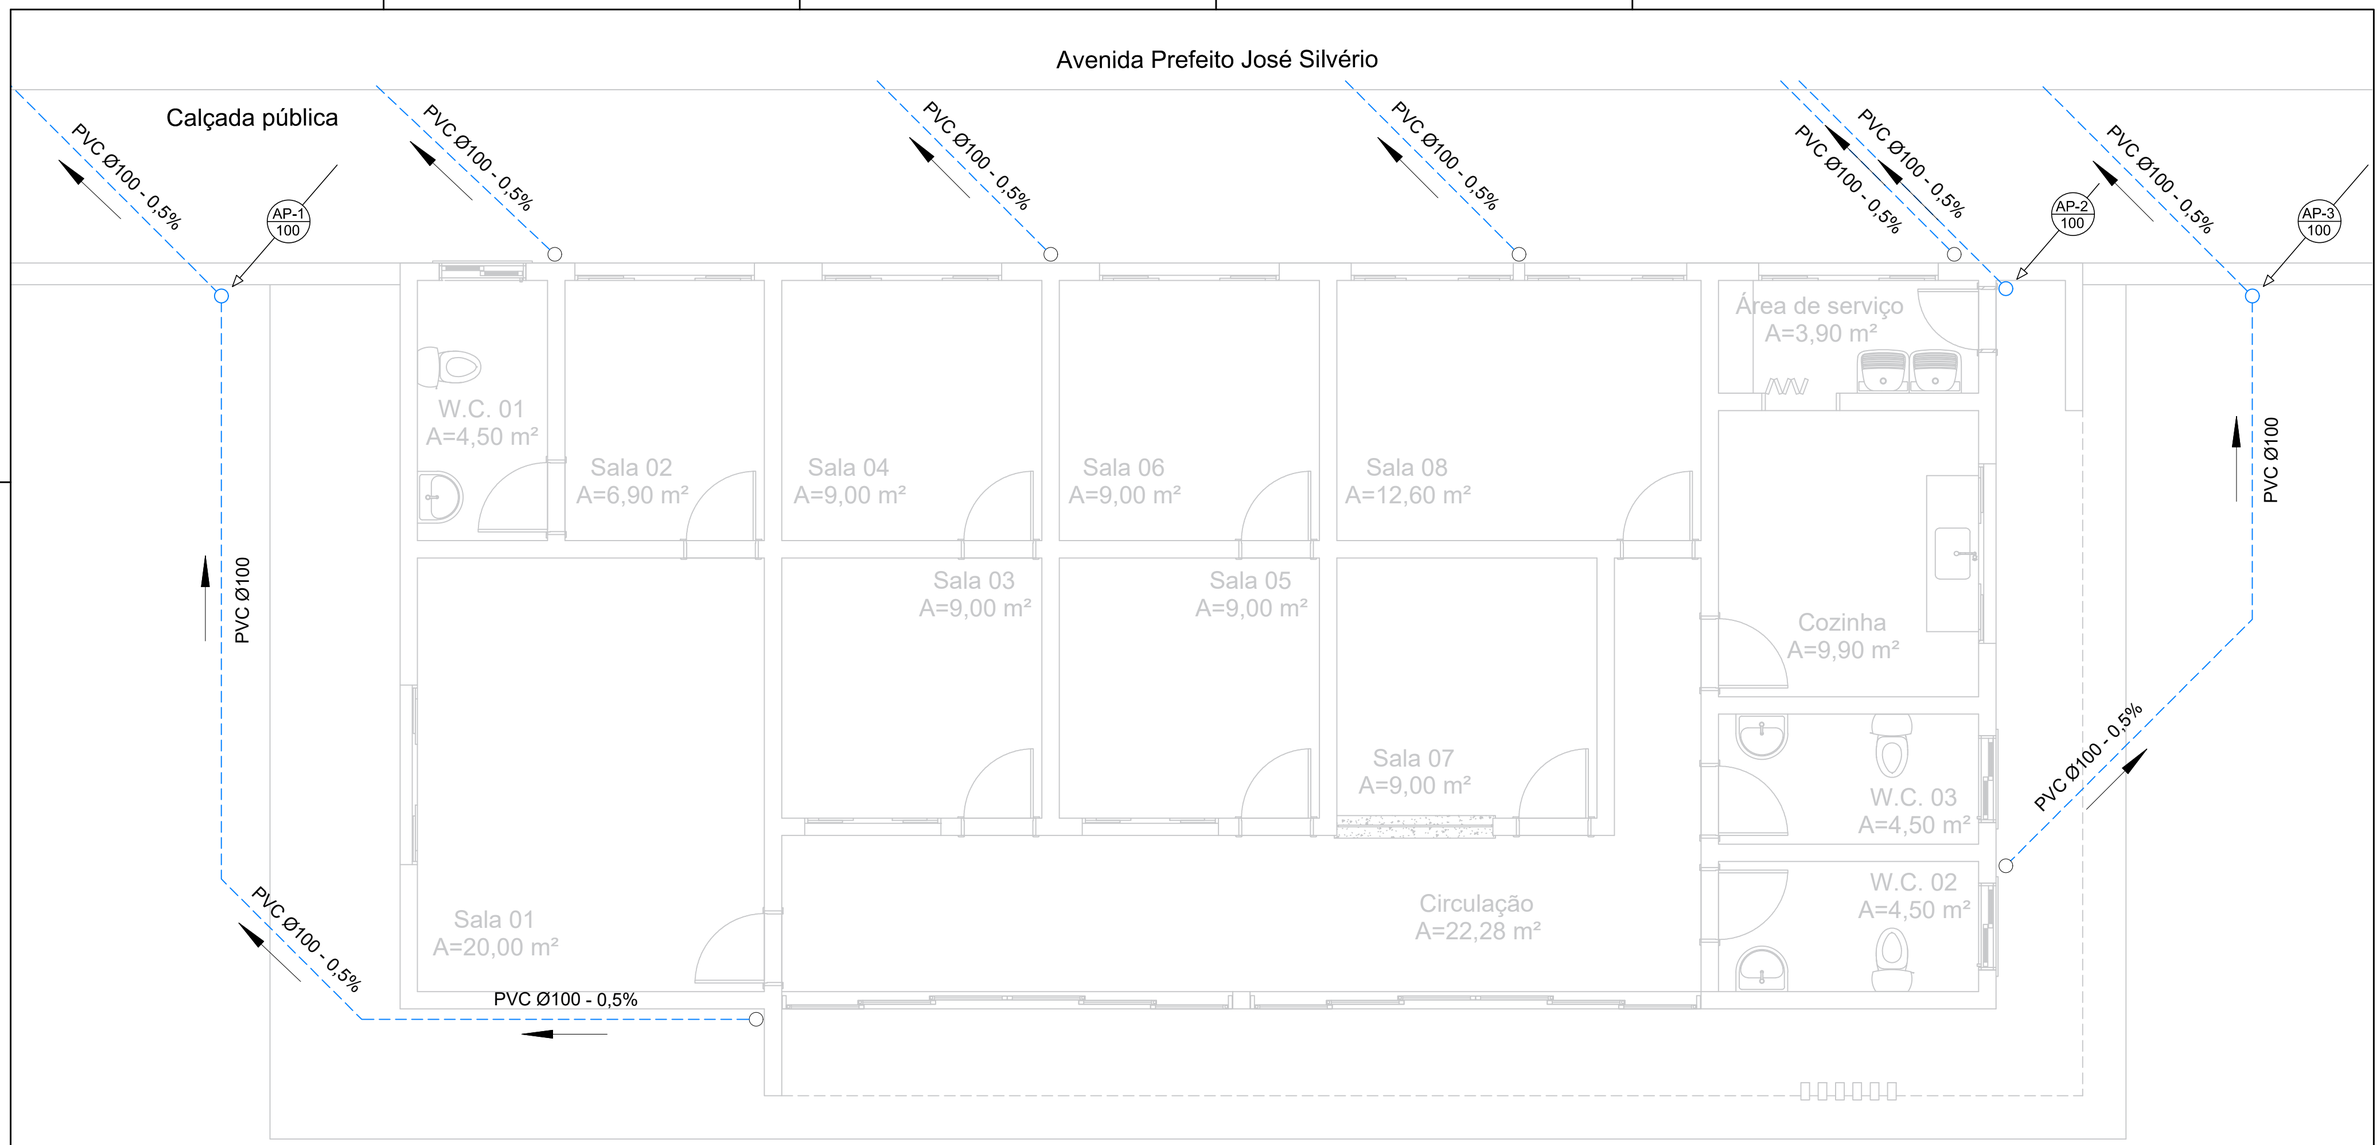

01 Água pluvial – térreo

Escala 1:50

LEGENDA	
CONDUTOR HORIZONTAL E VERTICAL	SENTIDO DE ESCOAMENTO
CONDUTOR VERTICAL DESCENDO	CONDUTOR VERTICAL SUBINDO

Obra	PROJETO DE CONSTRUÇÃO DE NÚCLEO DE SERVIÇOS DA PREFEITURA MUNICIPAL DE SÃO PEDRO DA UNIÃO RUA VEREDADOR JORGE JOSÉ, Nº 13, NOVA SÃO PEDRO, SÃO PEDRO DA UNIÃO - MG
Responsável Técnico	Higor Augusto Sabag de Paulo Eng. Civil - CREA MG-238.615/D
Proprietário	Município de São Pedro da União CNPJ 18.666.172/0001-64
Projeto	PROJETO HIDROSSANITÁRIO
Descrição	ÁGUA PLUVIAL
Observações	ART: MG20231923160
Folha	3
Conj.	4
Fla./Conj.	3
Data	07/03/2023
Escala	INDICADAS
Desenho	Engª. civil Valquíria Ramos
Conferência	Higor Sabag