


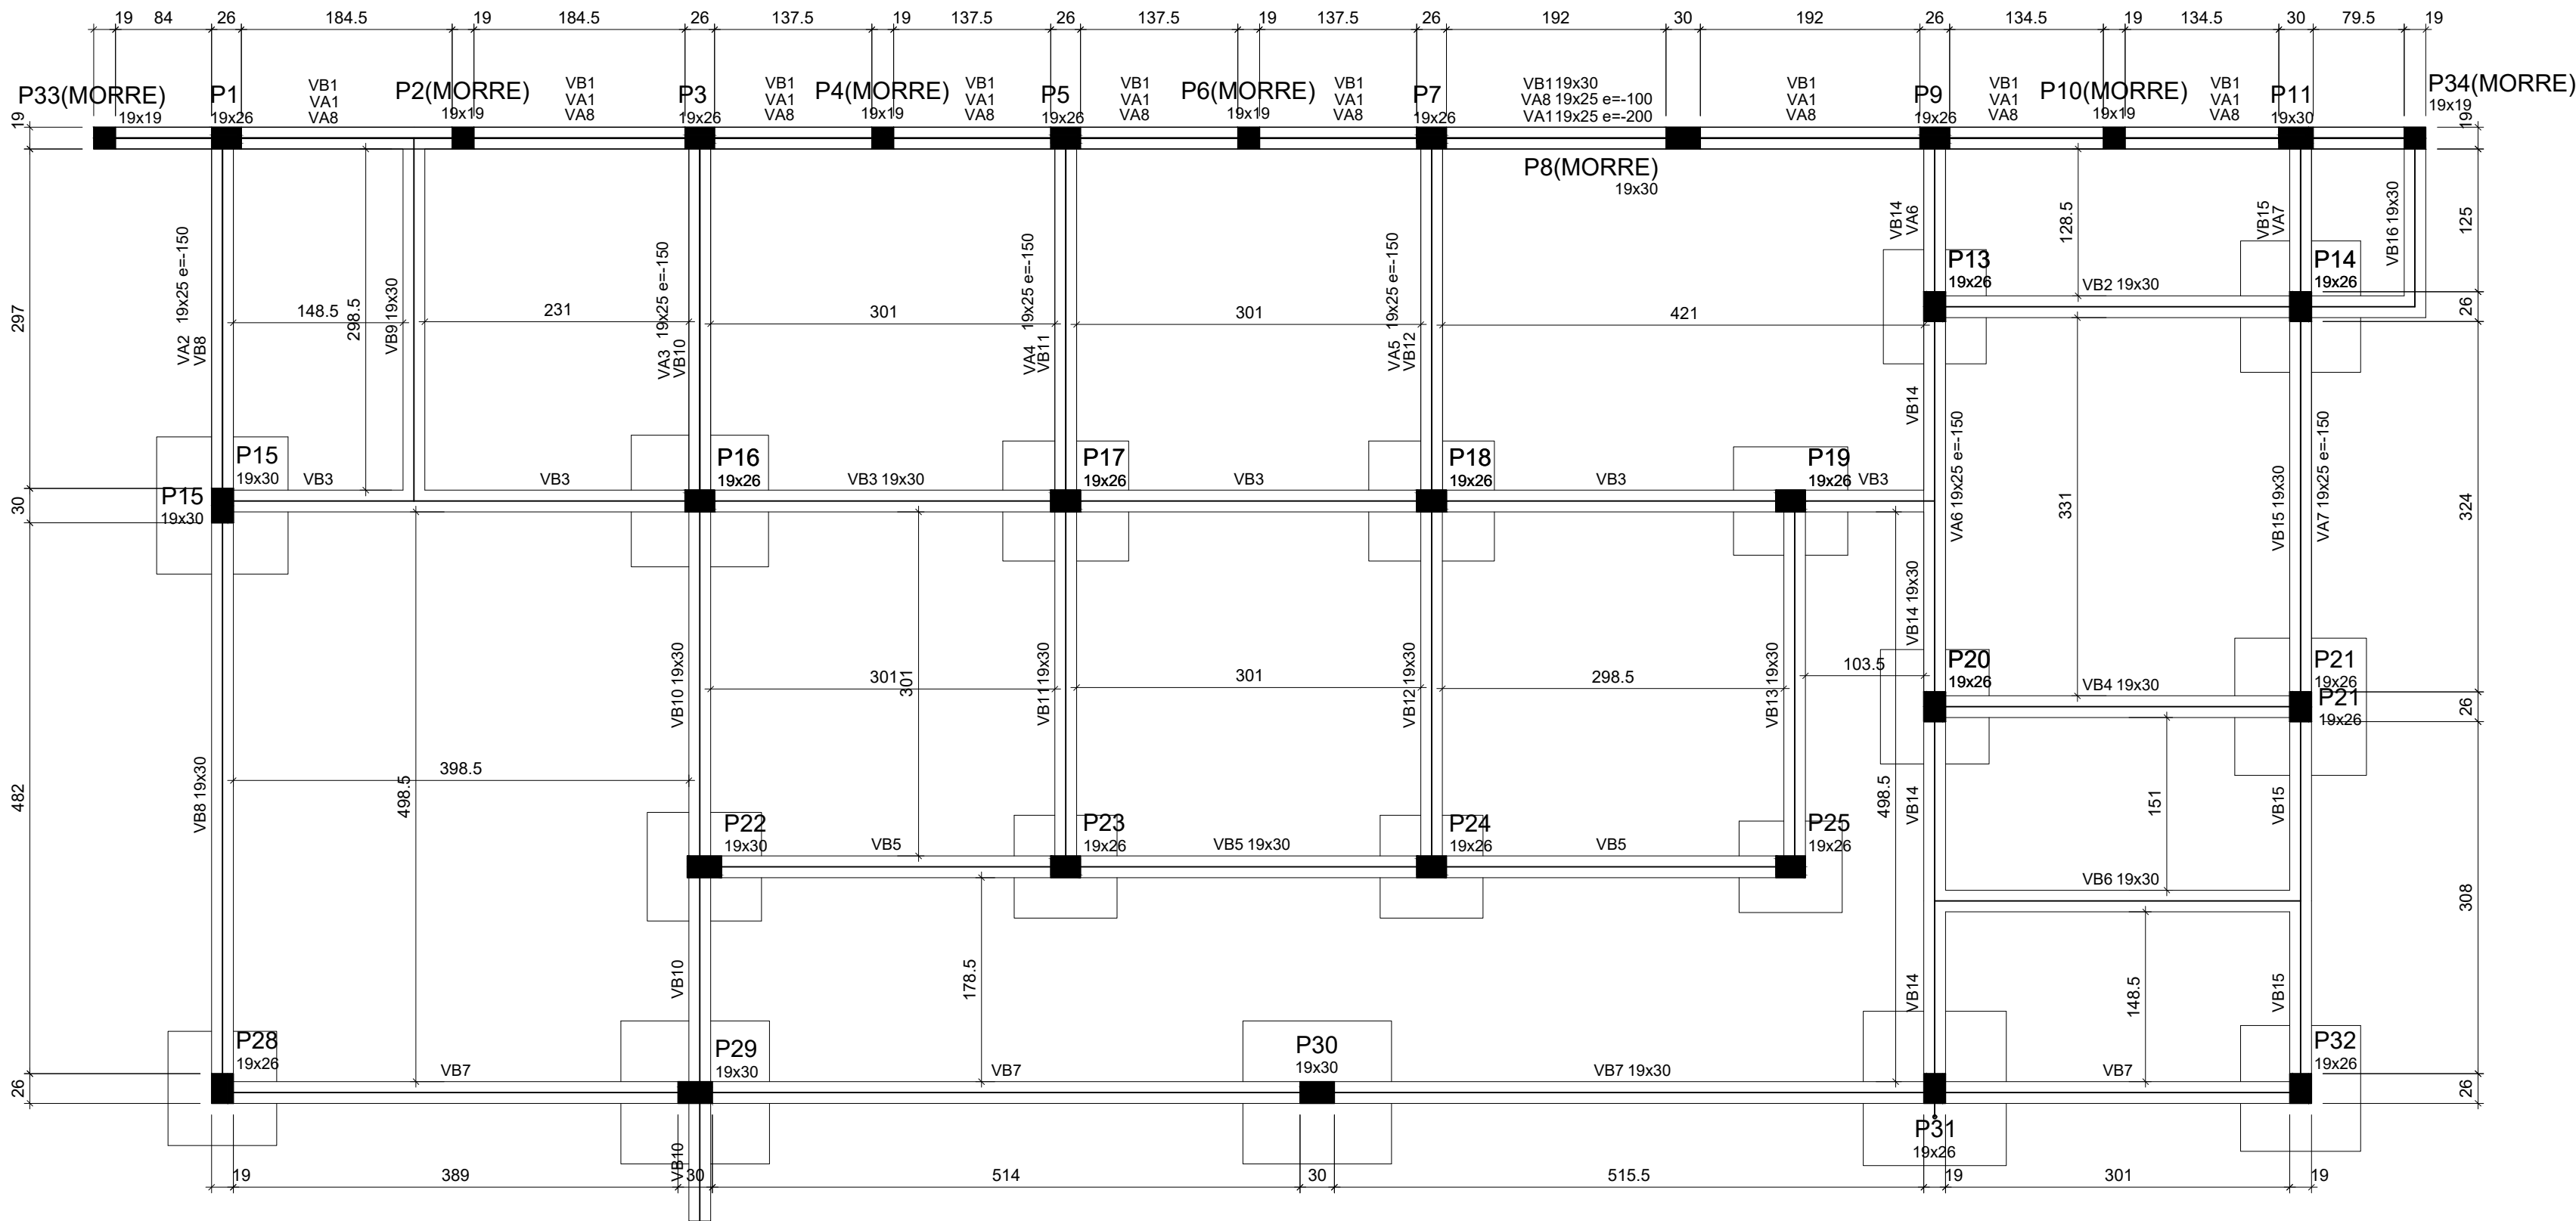

Vigas			
Nome	Seção (cm)	Elevação (cm)	Nível (cm)
VA1	19x25	-100	200
VA2	19x25	-150	150
VA3	19x25	-150	150
VA4	19x25	-150	150
VA5	19x25	-150	150
VA6	19x25	-150	150
VA7	19x25	-150	150
VA8	19x25	-200	100
VB1	19x30	0	300
VB2	19x30	0	300
VB3	19x30	0	300
VB4	19x30	0	300
VB5	19x30	0	300
VB6	19x30	0	300
VB7	19x30	0	300
VB8	19x30	0	300
VB9	19x30	0	300
VB10	19x30	0	300
VB11	19x30	0	300
VB12	19x30	0	300
VB13	19x30	0	300
VB14	19x30	0	300
VB15	19x30	0	300
VB16	19x30	0	300

Características dos materiais	
fck (kgf/cm²)	Ecs (kgf/cm²)
250	238000

Pilares			
Nome	Seção (cm)	Elevação (cm)	Nível (cm)
P1	19 x 26	0	300
P2	19 x 19	0	300
P3	19 x 26	0	300
P4	19 x 19	0	300
P5	19 x 26	0	300
P6	19 x 19	0	300
P7	19 x 26	0	300
P8	19 x 30	0	300
P9	19 x 26	0	300
P10	19 x 19	0	300
P11	19 x 30	0	300
P13	19 x 26	0	300
P14	19 x 26	0	300
P15	19 x 30	0	300
P16	19 x 26	0	300
P17	19 x 26	0	300
P18	19 x 26	0	300
P19	19 x 26	0	300
P20	19 x 26	0	300
P21	19 x 26	0	300
P22	19 x 30	0	300
P23	19 x 26	0	300
P24	19 x 26	0	300
P25	19 x 26	0	300
P28	19 x 26	0	300
P29	19 x 30	0	300
P30	19 x 30	0	300
P31	19 x 26	0	300
P32	19 x 26	0	300
P33	19 x 19	0	300
P34	19 x 19	0	300

Legenda dos Pilares	
	Pilar que morre
	Pilar que passa
	Pilar que nasce
	Pilar com mudança de seção

Forma do pavimento FUNDAÇÃO (100, 150, 200 e 300) escala 1:50

Obra

PROJETO DE CONSTRUÇÃO DE NÚCLEO DE SERVIÇOS DA
PREFEITURA MUNICIPAL DE SÃO PEDRO DA UNIÃO
RUA VEREDADOR JORGE JOSÉ, Nº 13, NOVA SÃO PEDRO, SÃO PEDRO DA UNIÃO - MG

Responsável Técnico

Higor Augusto Sabag de Paulo
Eng. Civil - CREA MG-238.615/D

Proprietário

Município de São Pedro da União
CNPJ 18.666.172/0001-64

Projeto

ESTRUTURA DE CONCRETO ARMADO

Descrição

FORMA DA FUNDAÇÃO -
NÍVEIS 100, 150, 200 e 300

Observações

ART: MG20231923160

Folha

4

Data

30/01/2023

Escala

INDICADAS

Desenho

Higor Sabag

Conferência

Higor Sabag

Conj.

2

Fia./Conj.

17