

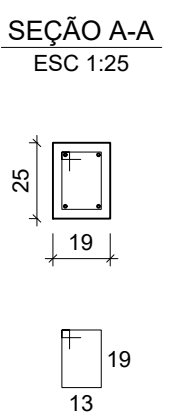
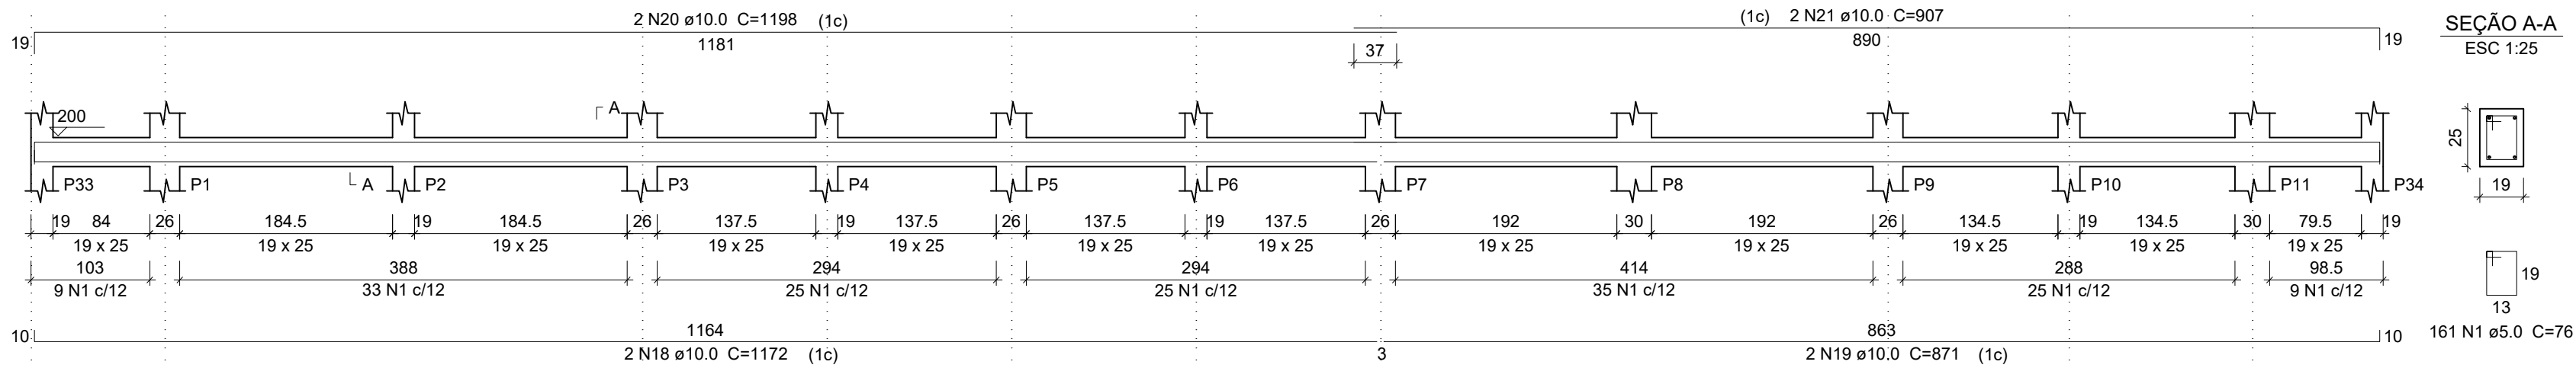




VA1
ESC 1:50

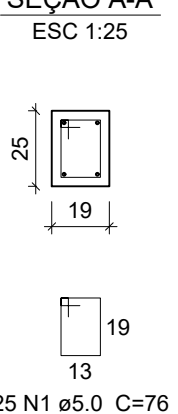



VA2
ESC 1:50

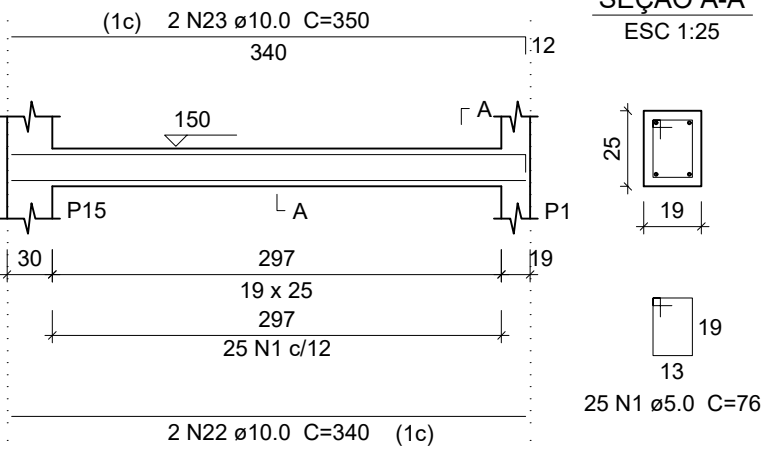



VA3
ESC 1:50

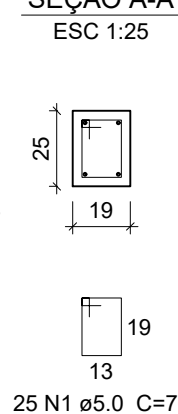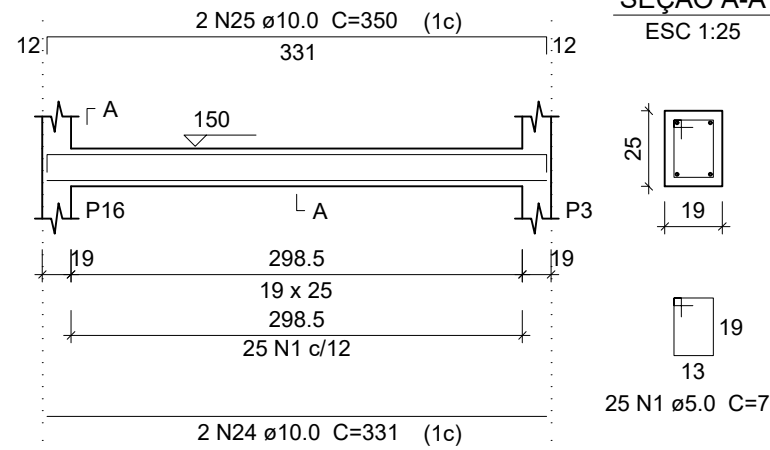



VA4
ESC 1:50

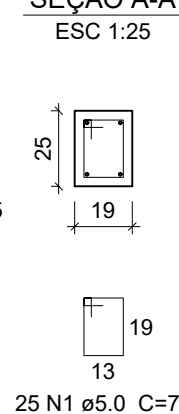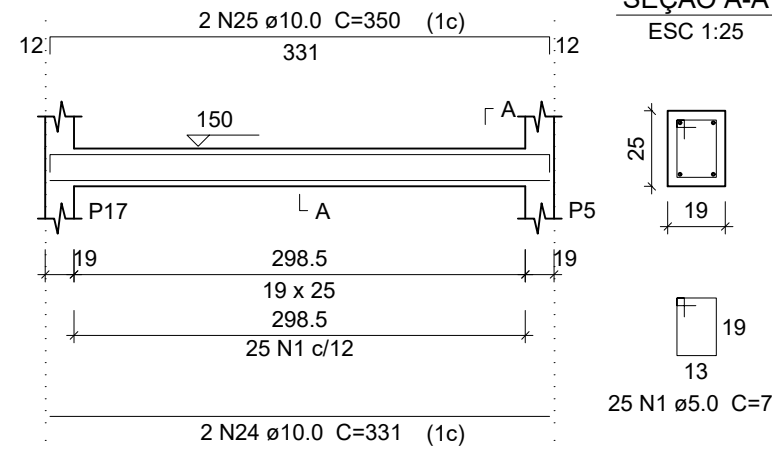



VA5
ESC 1:50

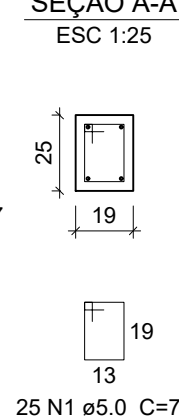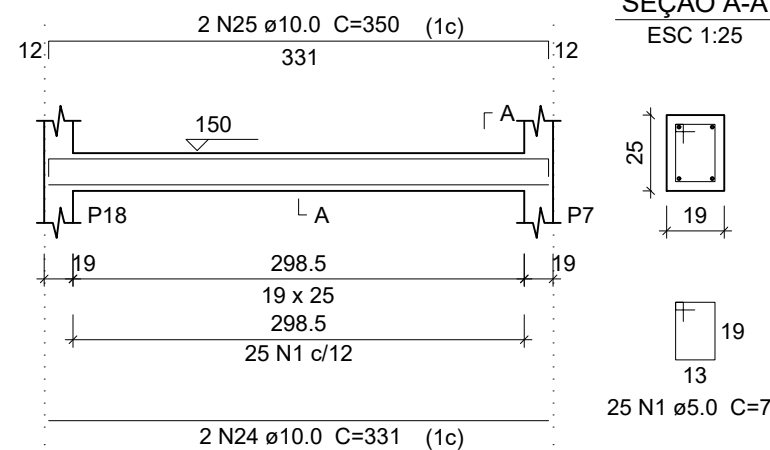



VA6
ESC 1:50

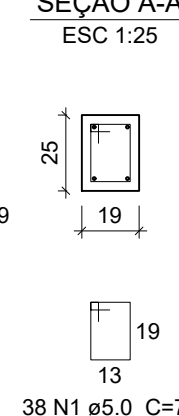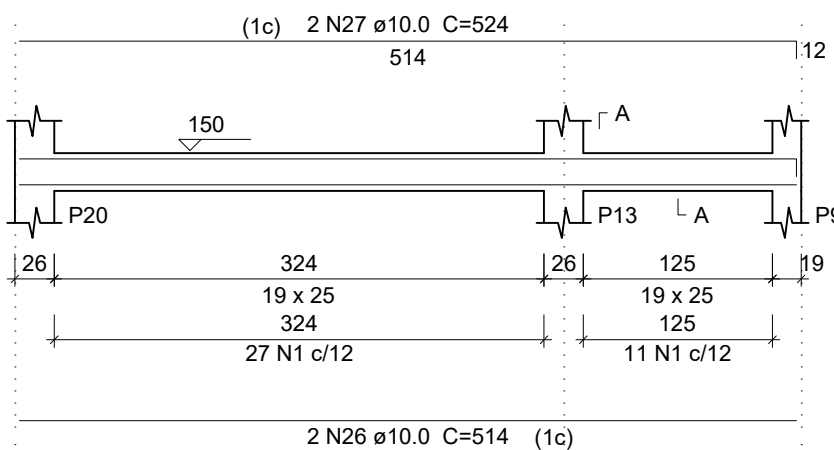



VA7
ESC 1:50

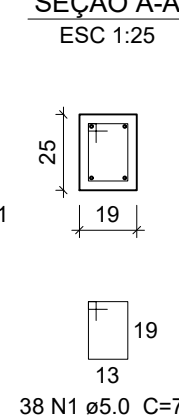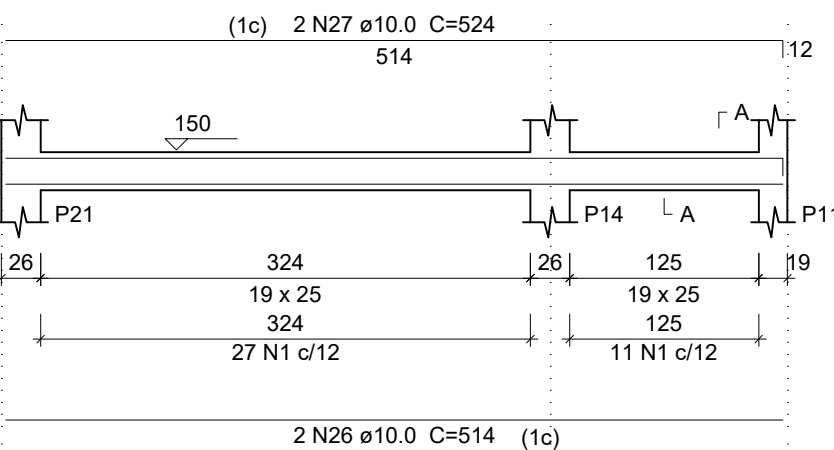



VA8
ESC 1:50

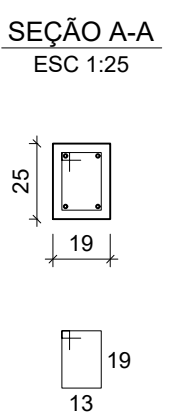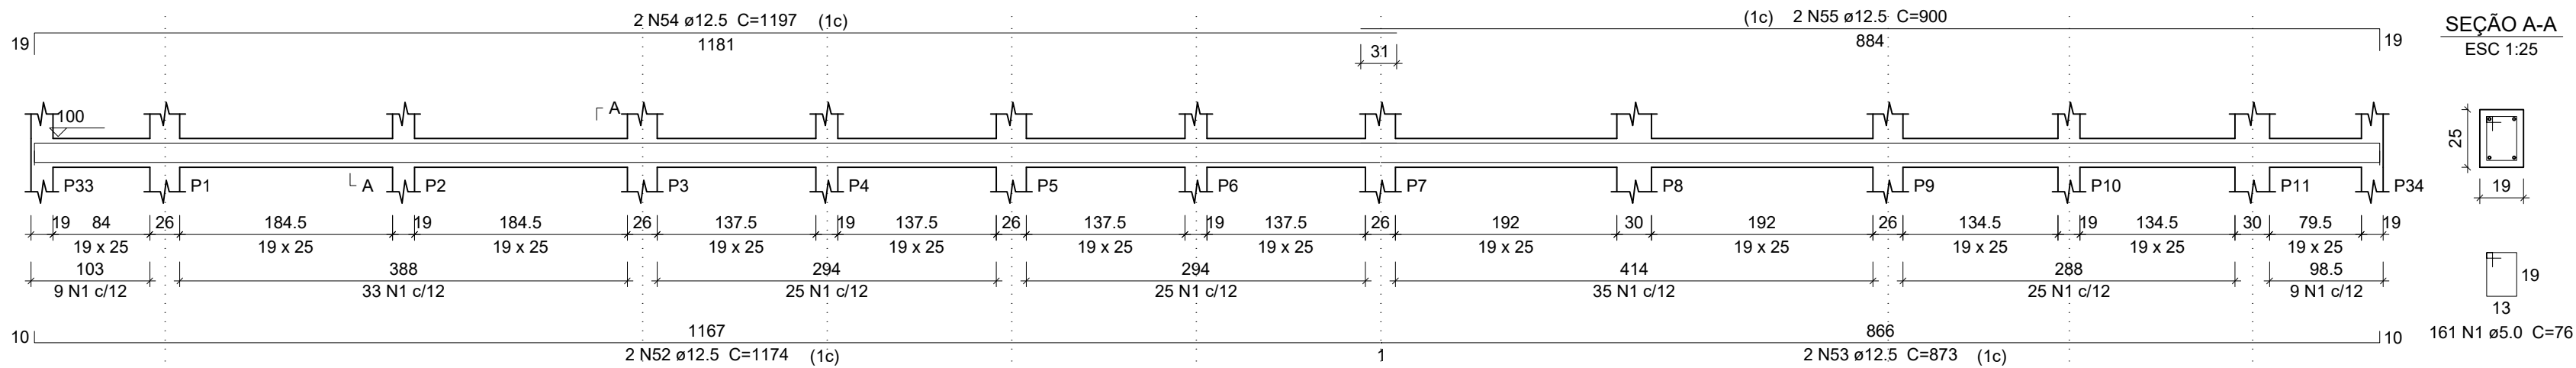



VB1
ESC 1:50

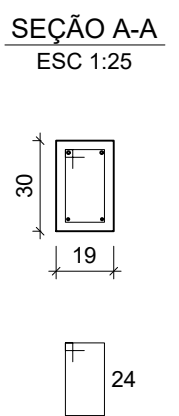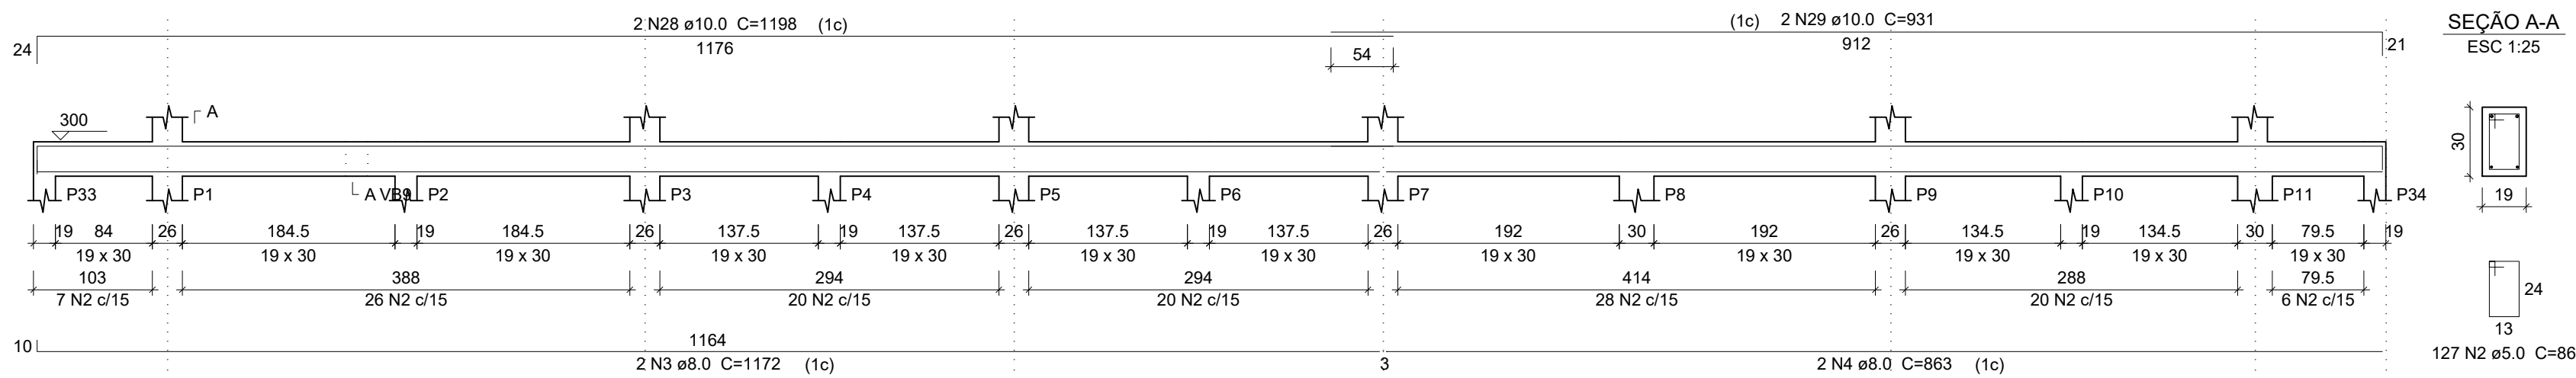



VB2
ESC 1:50

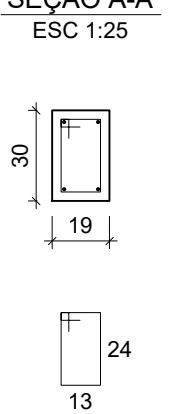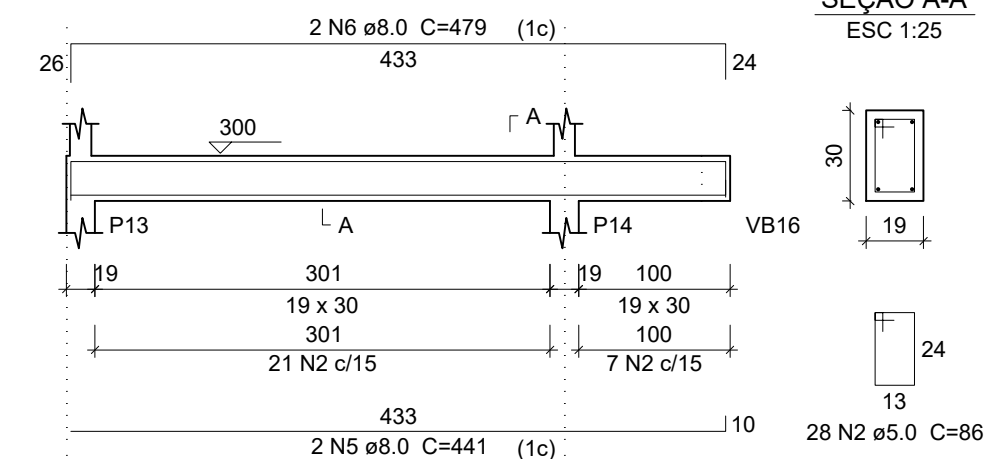



VB3
ESC 1:50

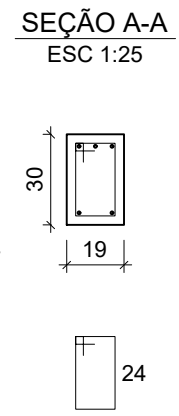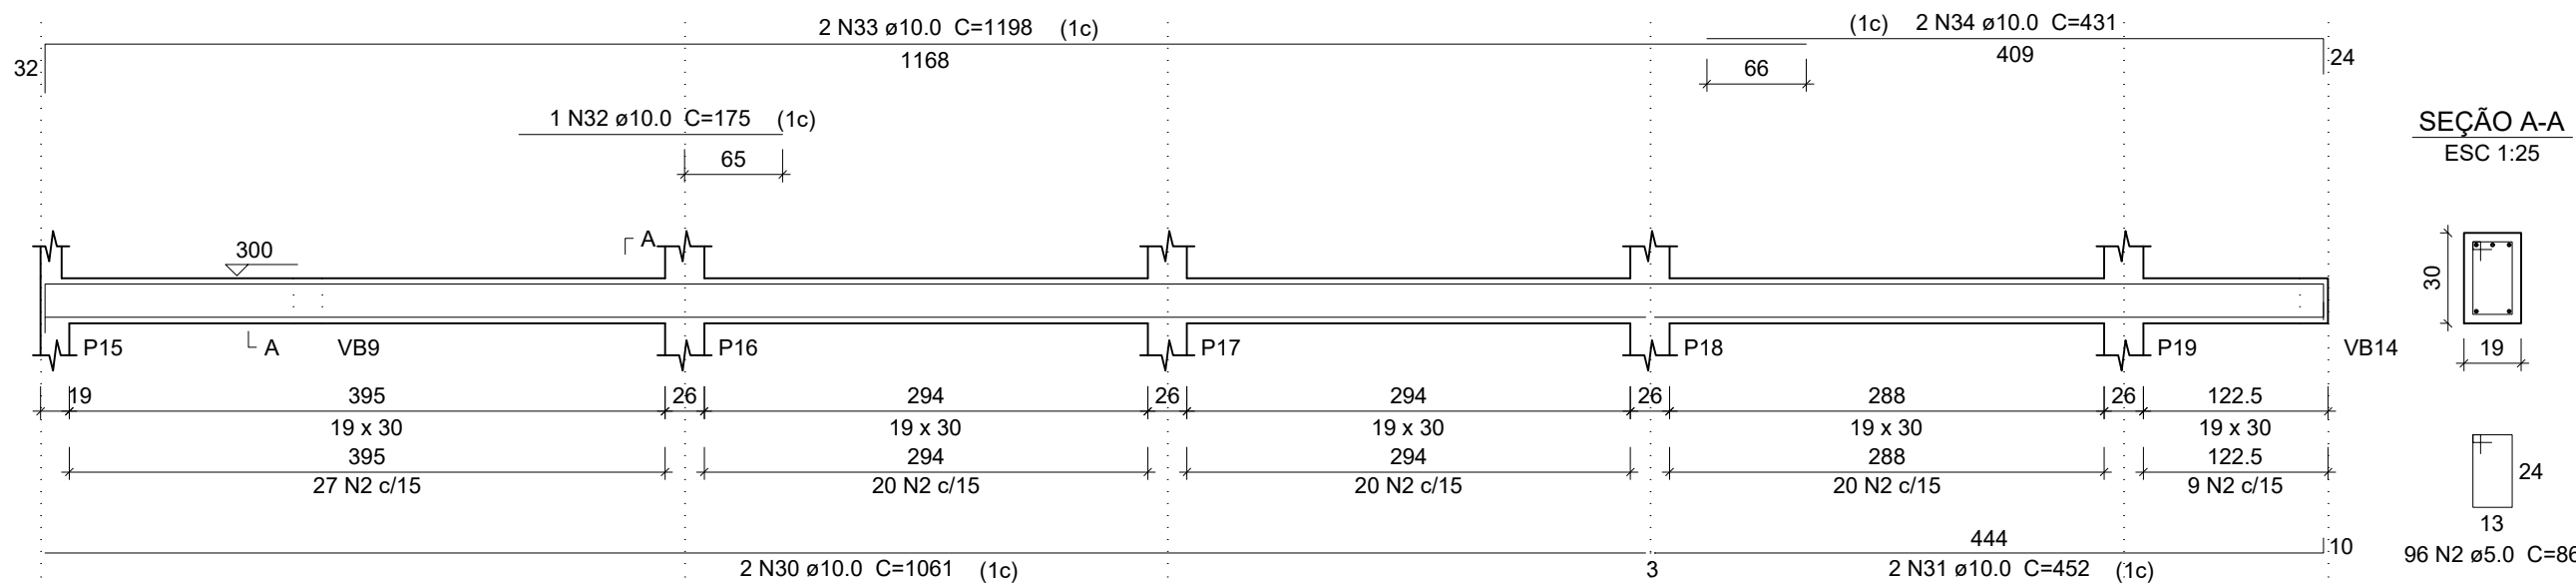

VB4
ESC 1:50

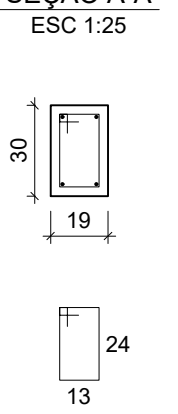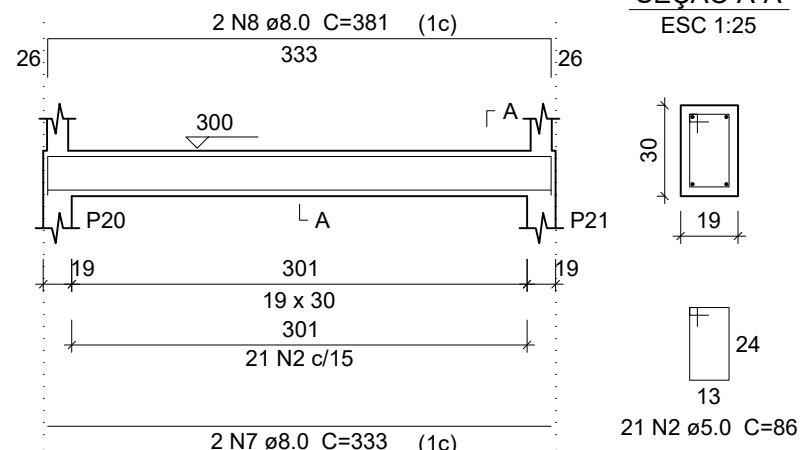

VB5
ESC 1:50

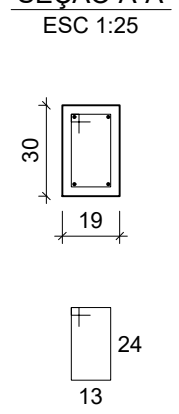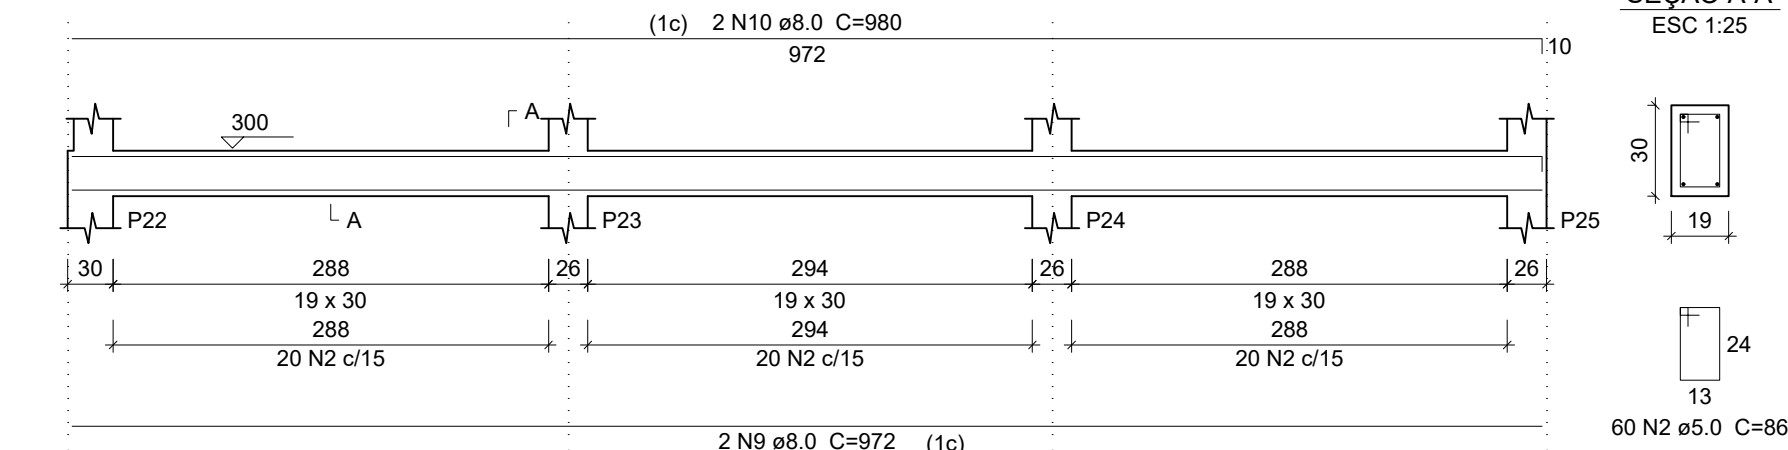

OBS: COMPACTAR O FUNDO DAS VALETAS COM COMPACTADOR TIPO SAPO..

Obra			
PROJETO DE CONSTRUÇÃO DE NÚCLEO DE SERVIÇOS DA PREFEITURA MUNICIPAL DE SÃO PEDRO DA UNIÃO			
RUA VEREDADOR JORGE JOSÉ, Nº 13, NOVA SÃO PEDRO, SÃO PEDRO DA UNIÃO - MG			
Responsável Técnico		Proprietário	
Higor Augusto Sabag de Paulo Eng. Civil - CREA MG-238.615/D		Município de São Pedro da União CNPJ 18.666.172/0001-64	
Projeto			
ESTRUTURA DE CONCRETO ARMADO			
Descrição		Observações	Folha
VIGAS DE AMARRAÇÃO E BALDRAME		ART: MG20231923160	9
Data	Escala	Desenho	Conferência
30/01/2023	INDICADAS	Higor Sabag	Higor Sabag