


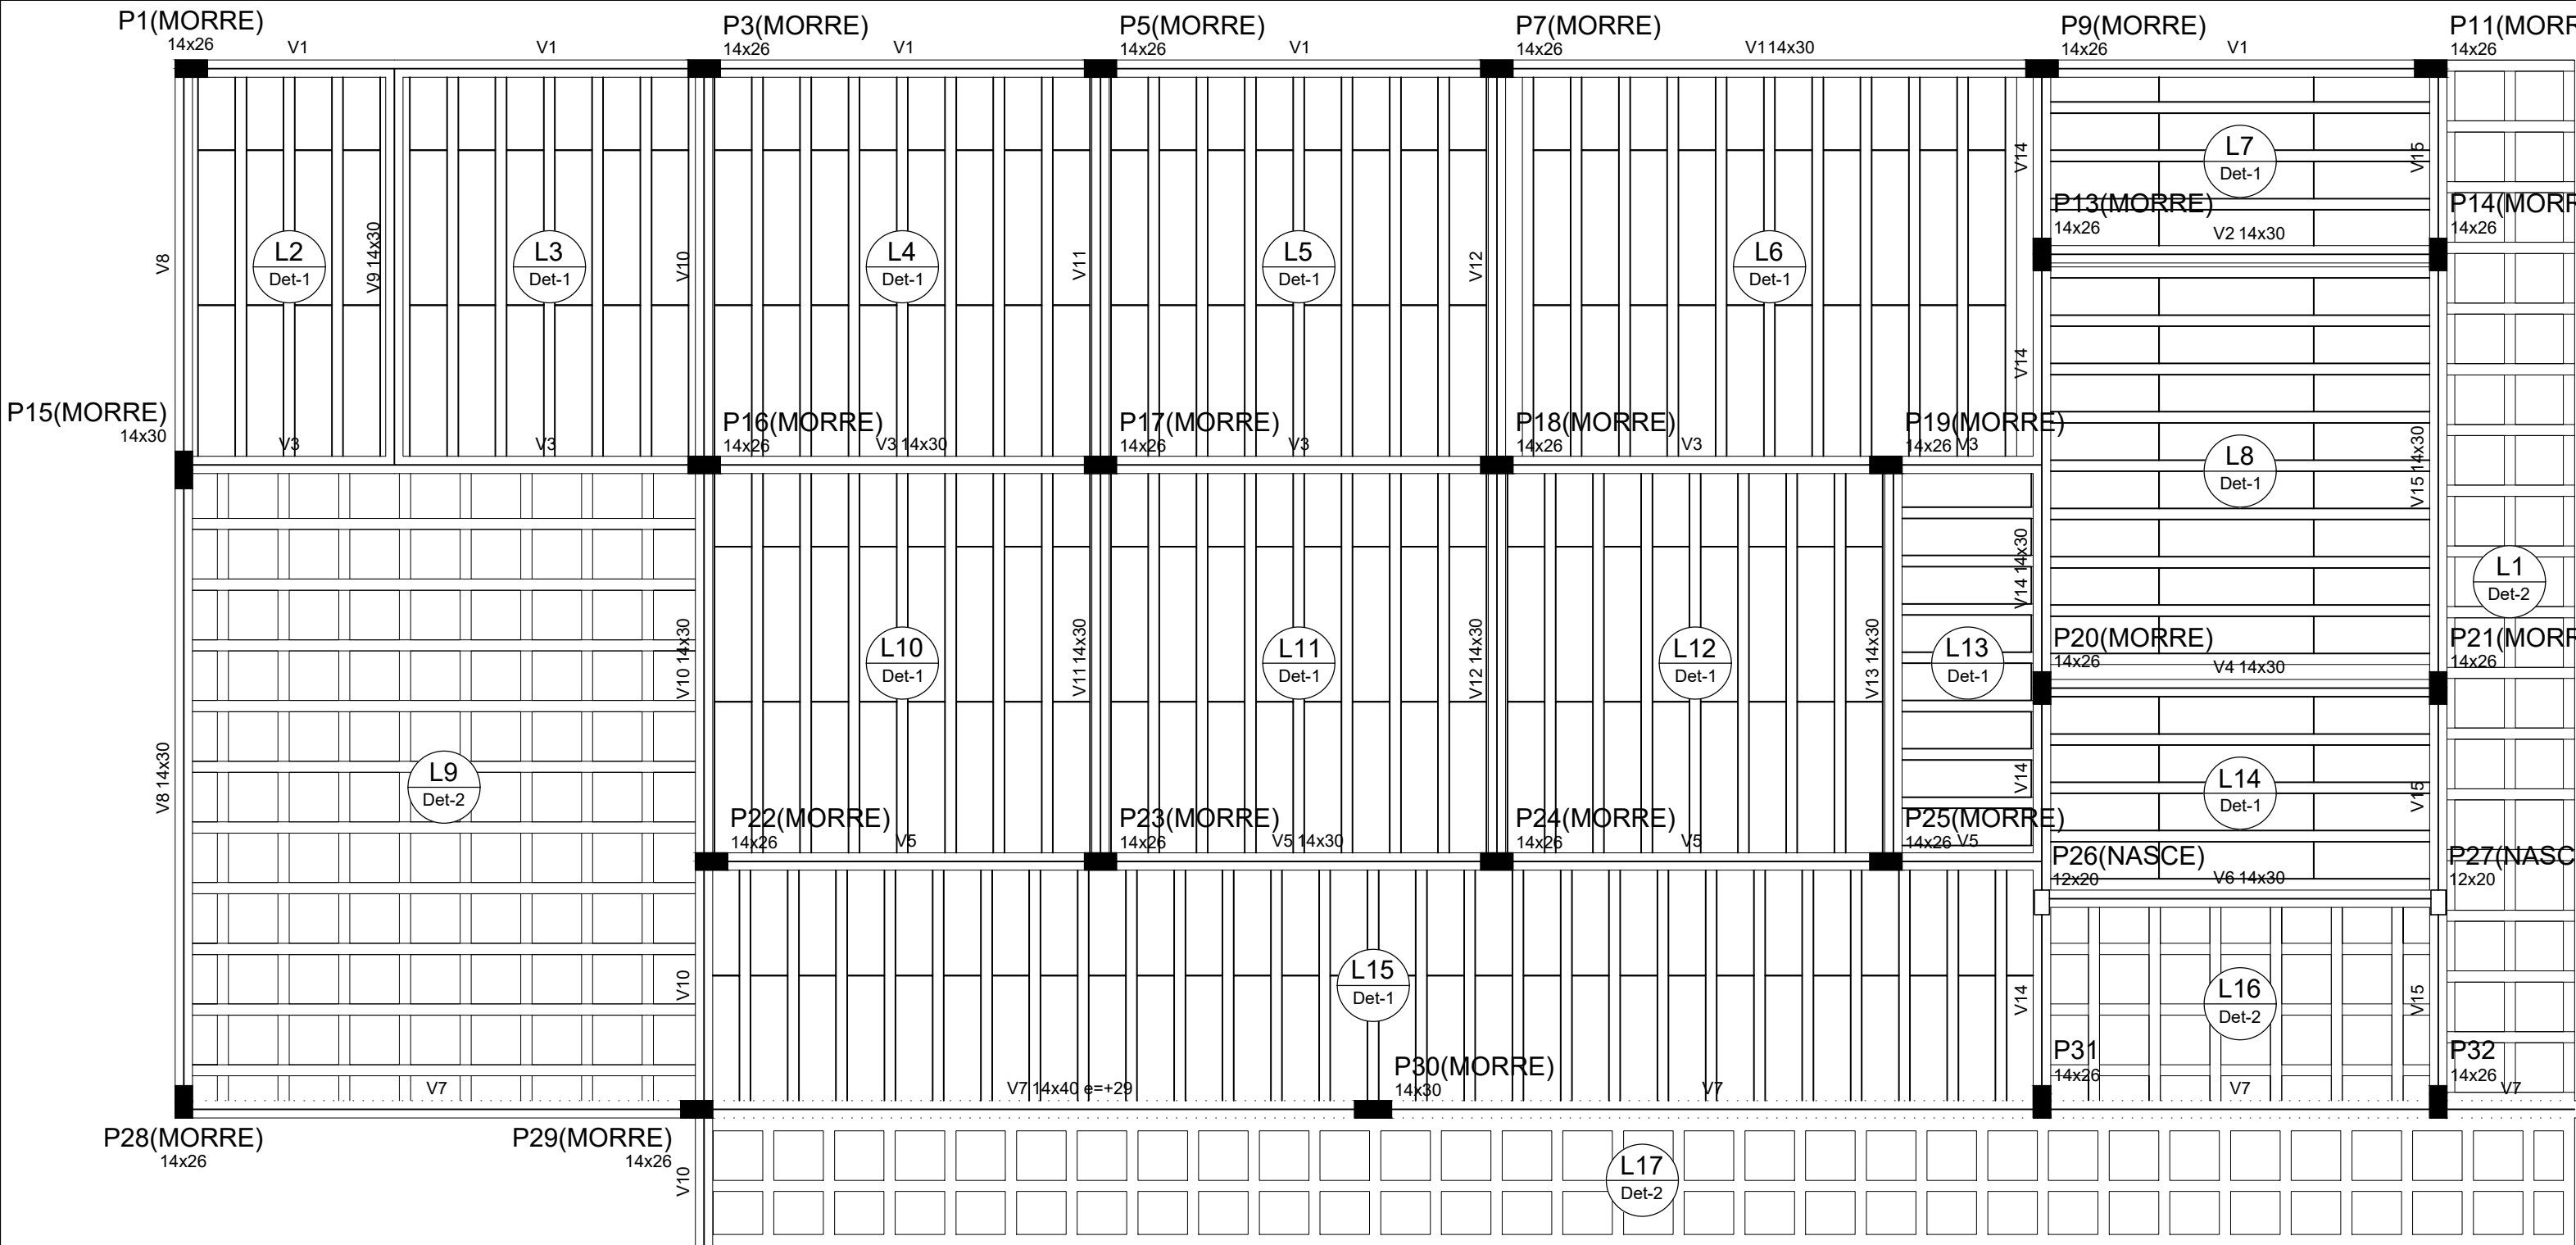


Forma do pavimento COBERTURA


escala 1:50

Blocos de enchimento						
Detalhe	Tipo	Nome	Dimensões(cm)			Quantidade
			hb	bx	by	
1	EPS Unidirecional	B8/30/125	8	30	125	292
2	EPS Bidirecional	B8/40/40	8	40	40	223

Detalhe 1 (esc. 1:30)

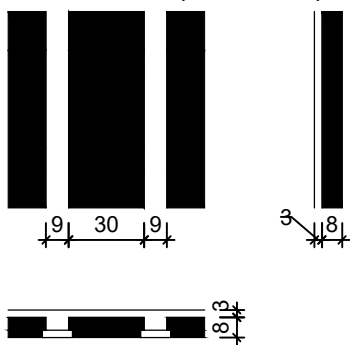

Detalhe 2 (esc. 1:30)

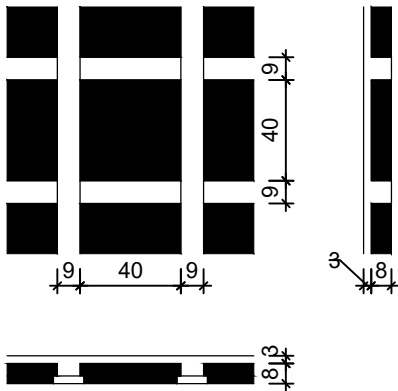

Vigas			
Nome	Seção (cm)	Elevação (cm)	Nível (cm)
V1	14x30	0	592
V2	14x30	0	592
V3	14x30	0	592
V4	14x30	0	592
V5	14x30	0	592
V6	14x30	0	592
V7	14x40	29	621
V8	14x30	0	592
V9	14x30	0	592
V10	14x30	0	592
V11	14x30	0	592
V12	14x30	0	592
V13	14x30	0	592
V14	14x30	0	592
V15	14x30	0	592

Lajes							Sobrecarga (kgf/m²)		
Nome	Tipo	Altura (cm)	Elevação (cm)	Nível (cm)	Peso próprio (kgf/m²)		Adicional	Acidental	Localizada
L1	Treliçada 2D	11	0	592	143		0	100	-
L2	Treliçada 1D	11	0	592	122		0	100	-
L3	Treliçada 1D	11	0	592	122		0	100	-
L4	Treliçada 1D	11	0	592	122		0	100	-
L5	Treliçada 1D	11	0	592	122		0	100	-
L6	Treliçada 1D	11	0	592	122		0	100	-
L7	Treliçada 1D	11	0	592	122		0	100	-
L8	Treliçada 1D	11	0	592	122		0	100	-
L9	Treliçada 2D	11	0	592	143		0	100	-
L10	Treliçada 1D	11	0	592	122		0	100	-
L11	Treliçada 1D	11	0	592	122		0	100	-
L12	Treliçada 1D	11	0	592	122		0	100	-
L13	Treliçada 1D	11	0	592	122		0	100	-
L14	Treliçada 1D	11	0	592	122		0	100	-
L15	Treliçada 1D	11	0	592	122		0	100	-
L16	Treliçada 2D	11	0	592	143		250	100	-
L17	Treliçada 2D	11	0	592	143		0	100	-

Pilares			
Nome	Seção (cm)	Elevação (cm)	Nível (cm)
P1	14 x 26	120	712
P3	14 x 26	0	592
P5	14 x 26	0	592
P7	14 x 26	0	592
P9	14 x 26	0	592
P11	14 x 26	120	712
P13	14 x 26	0	592
P14	14 x 26	120	712
P15	14 x 30	120	712
P16	14 x 26	0	592
P17	14 x 26	0	592
P18	14 x 26	0	592
P19	14 x 26	0	592
P20	14 x 26	0	592
P21	14 x 26	120	712
P22	14 x 26	0	592
P23	14 x 26	0	592
P24	14 x 26	0	592
P25	14 x 26	0	592
P26	12 x 20	0	592
P27	12 x 20	0	592
P28	14 x 26	120	712
P29	14 x 26	120	712
P30	14 x 30	120	712
P31	14 x 26	29	621
P32	14 x 26	29	621

Características dos materiais	
fck (kgf/cm²)	Ecs (kgf/cm²)
250	238000

Legenda dos Pilares	
	Pilar que morre
	Pilar que passa
	Pilar que nasce
	Pilar com mudança de seção

Obra

PROJETO DE CONSTRUÇÃO DE NÚCLEO DE SERVIÇOS DA PREFEITURA MUNICIPAL DE SÃO PEDRO DA UNIÃO

Responsável Técnico

Higor Augusto Sabag de Paulo
Eng. Civil - CREA MG-238.615/D

Proprietário

Município de São Pedro da União
CNPJ 18.666.172/0001-64

Projeto

ESTRUTURA DE CONCRETO ARMADO

Descrição

FORMA PAV. COBERTURA

Observações

ART: MG20231923160

Folha

11

Data

30/01/2023

Escala

INDICADAS

Desenho

Higor Sabag

Conferência

Higor Sabag

Conj.

2

Fia./Conj.

17

