

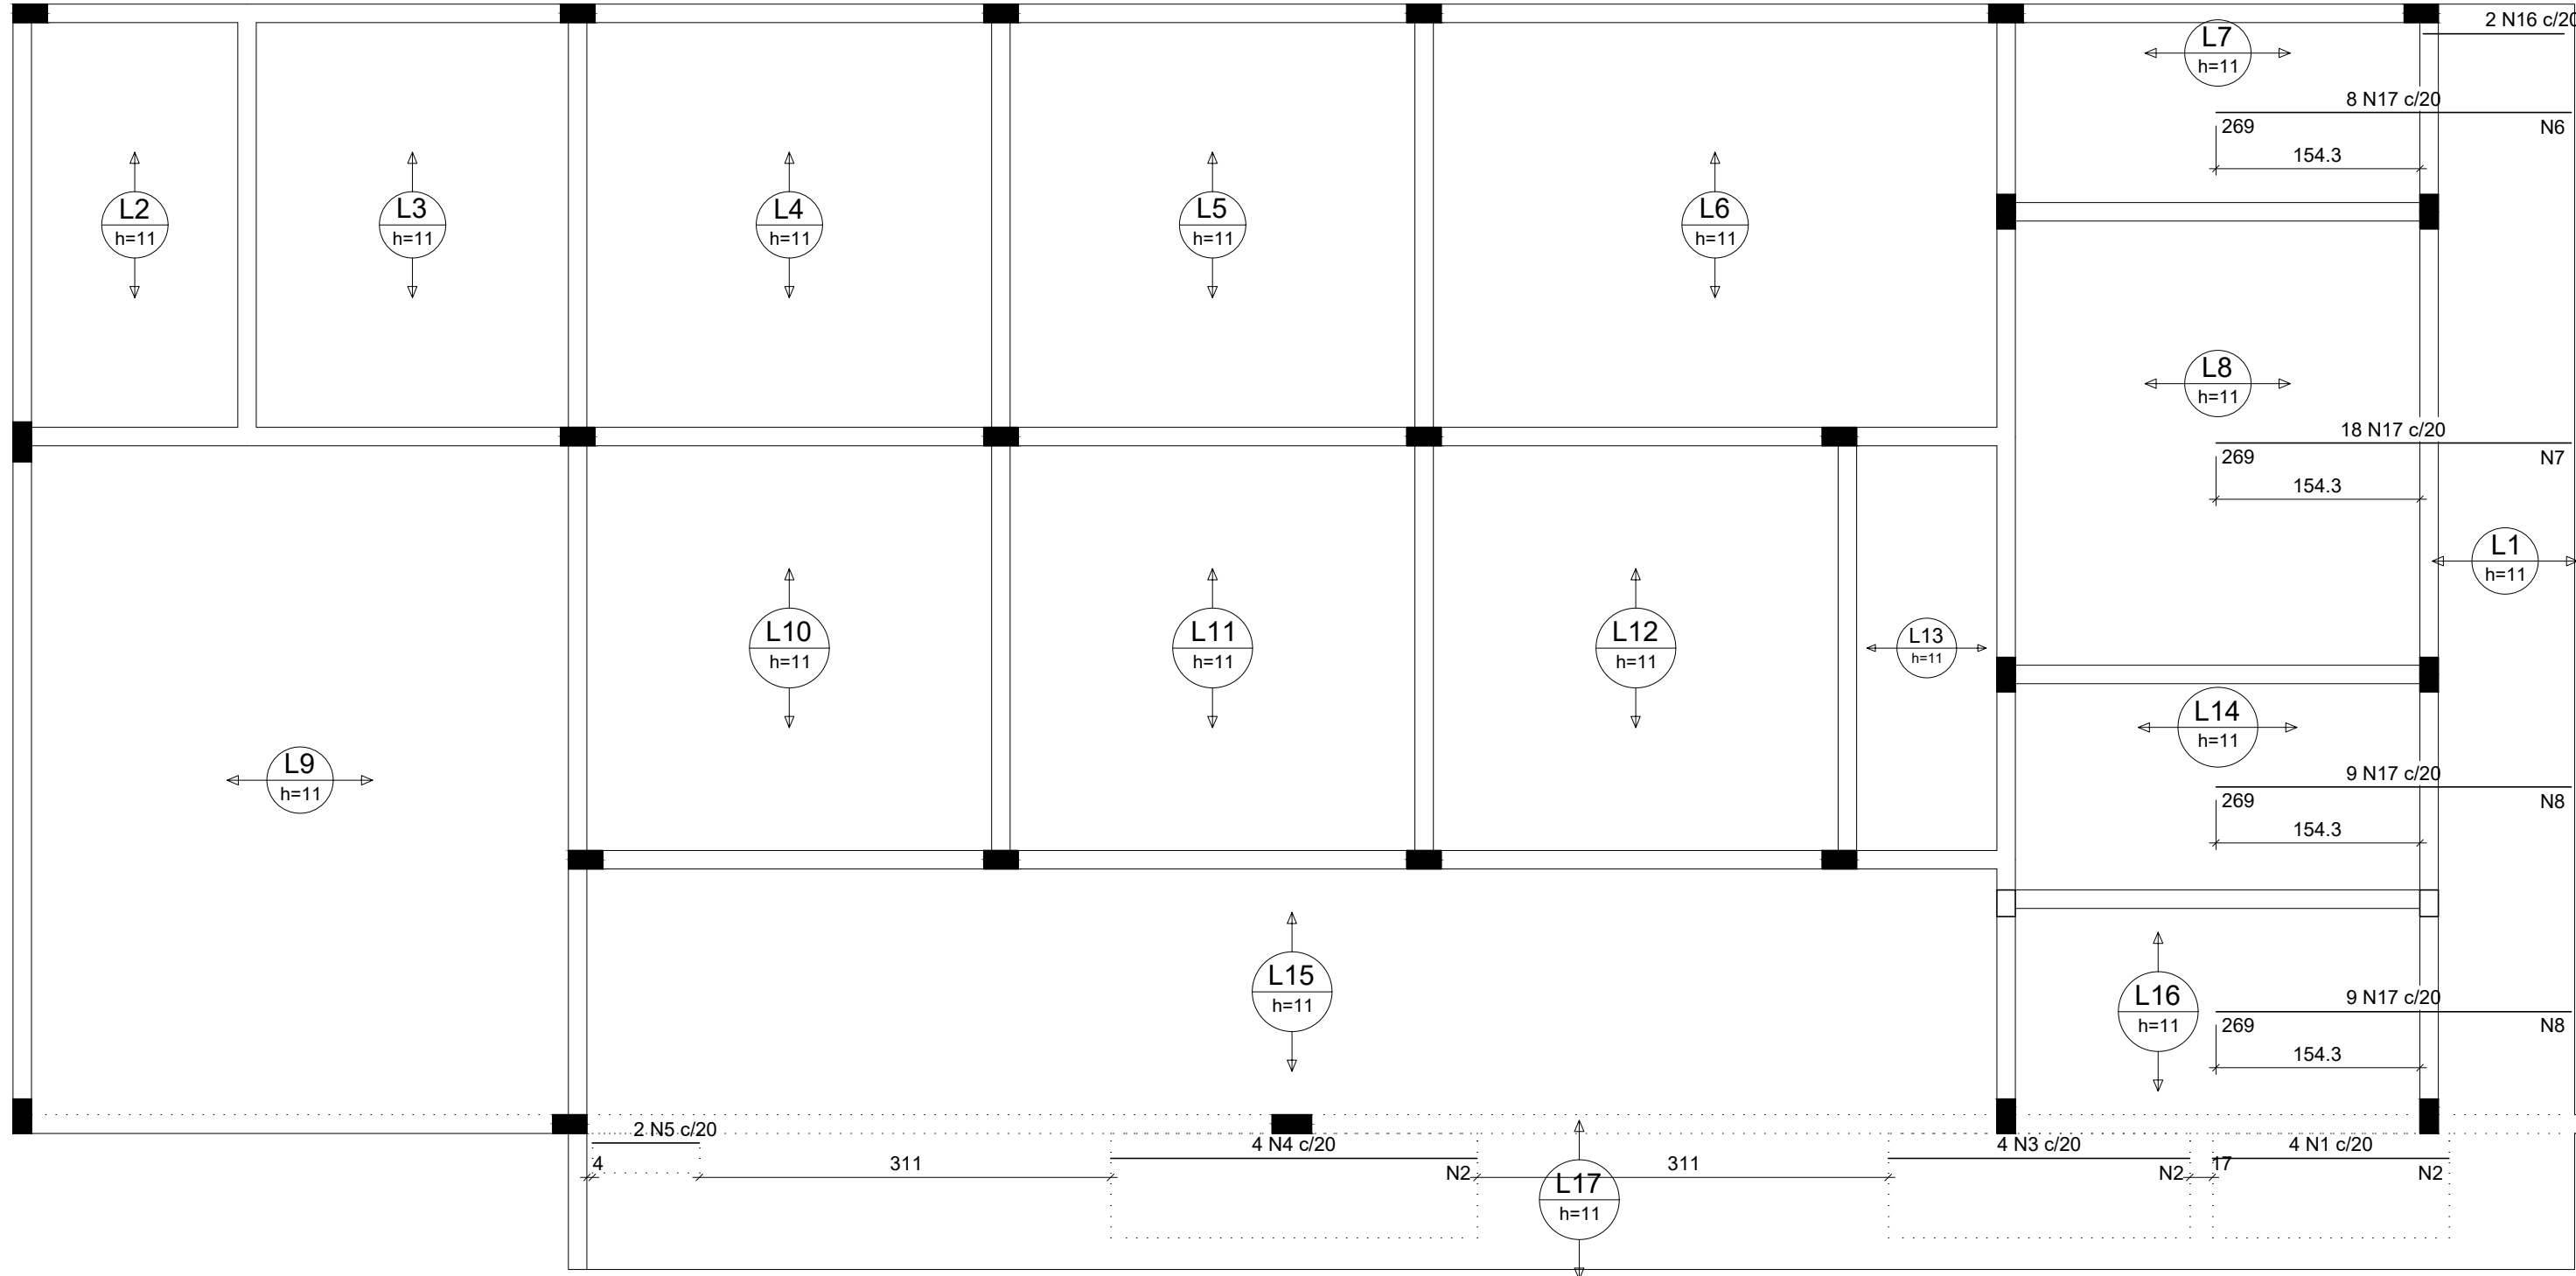


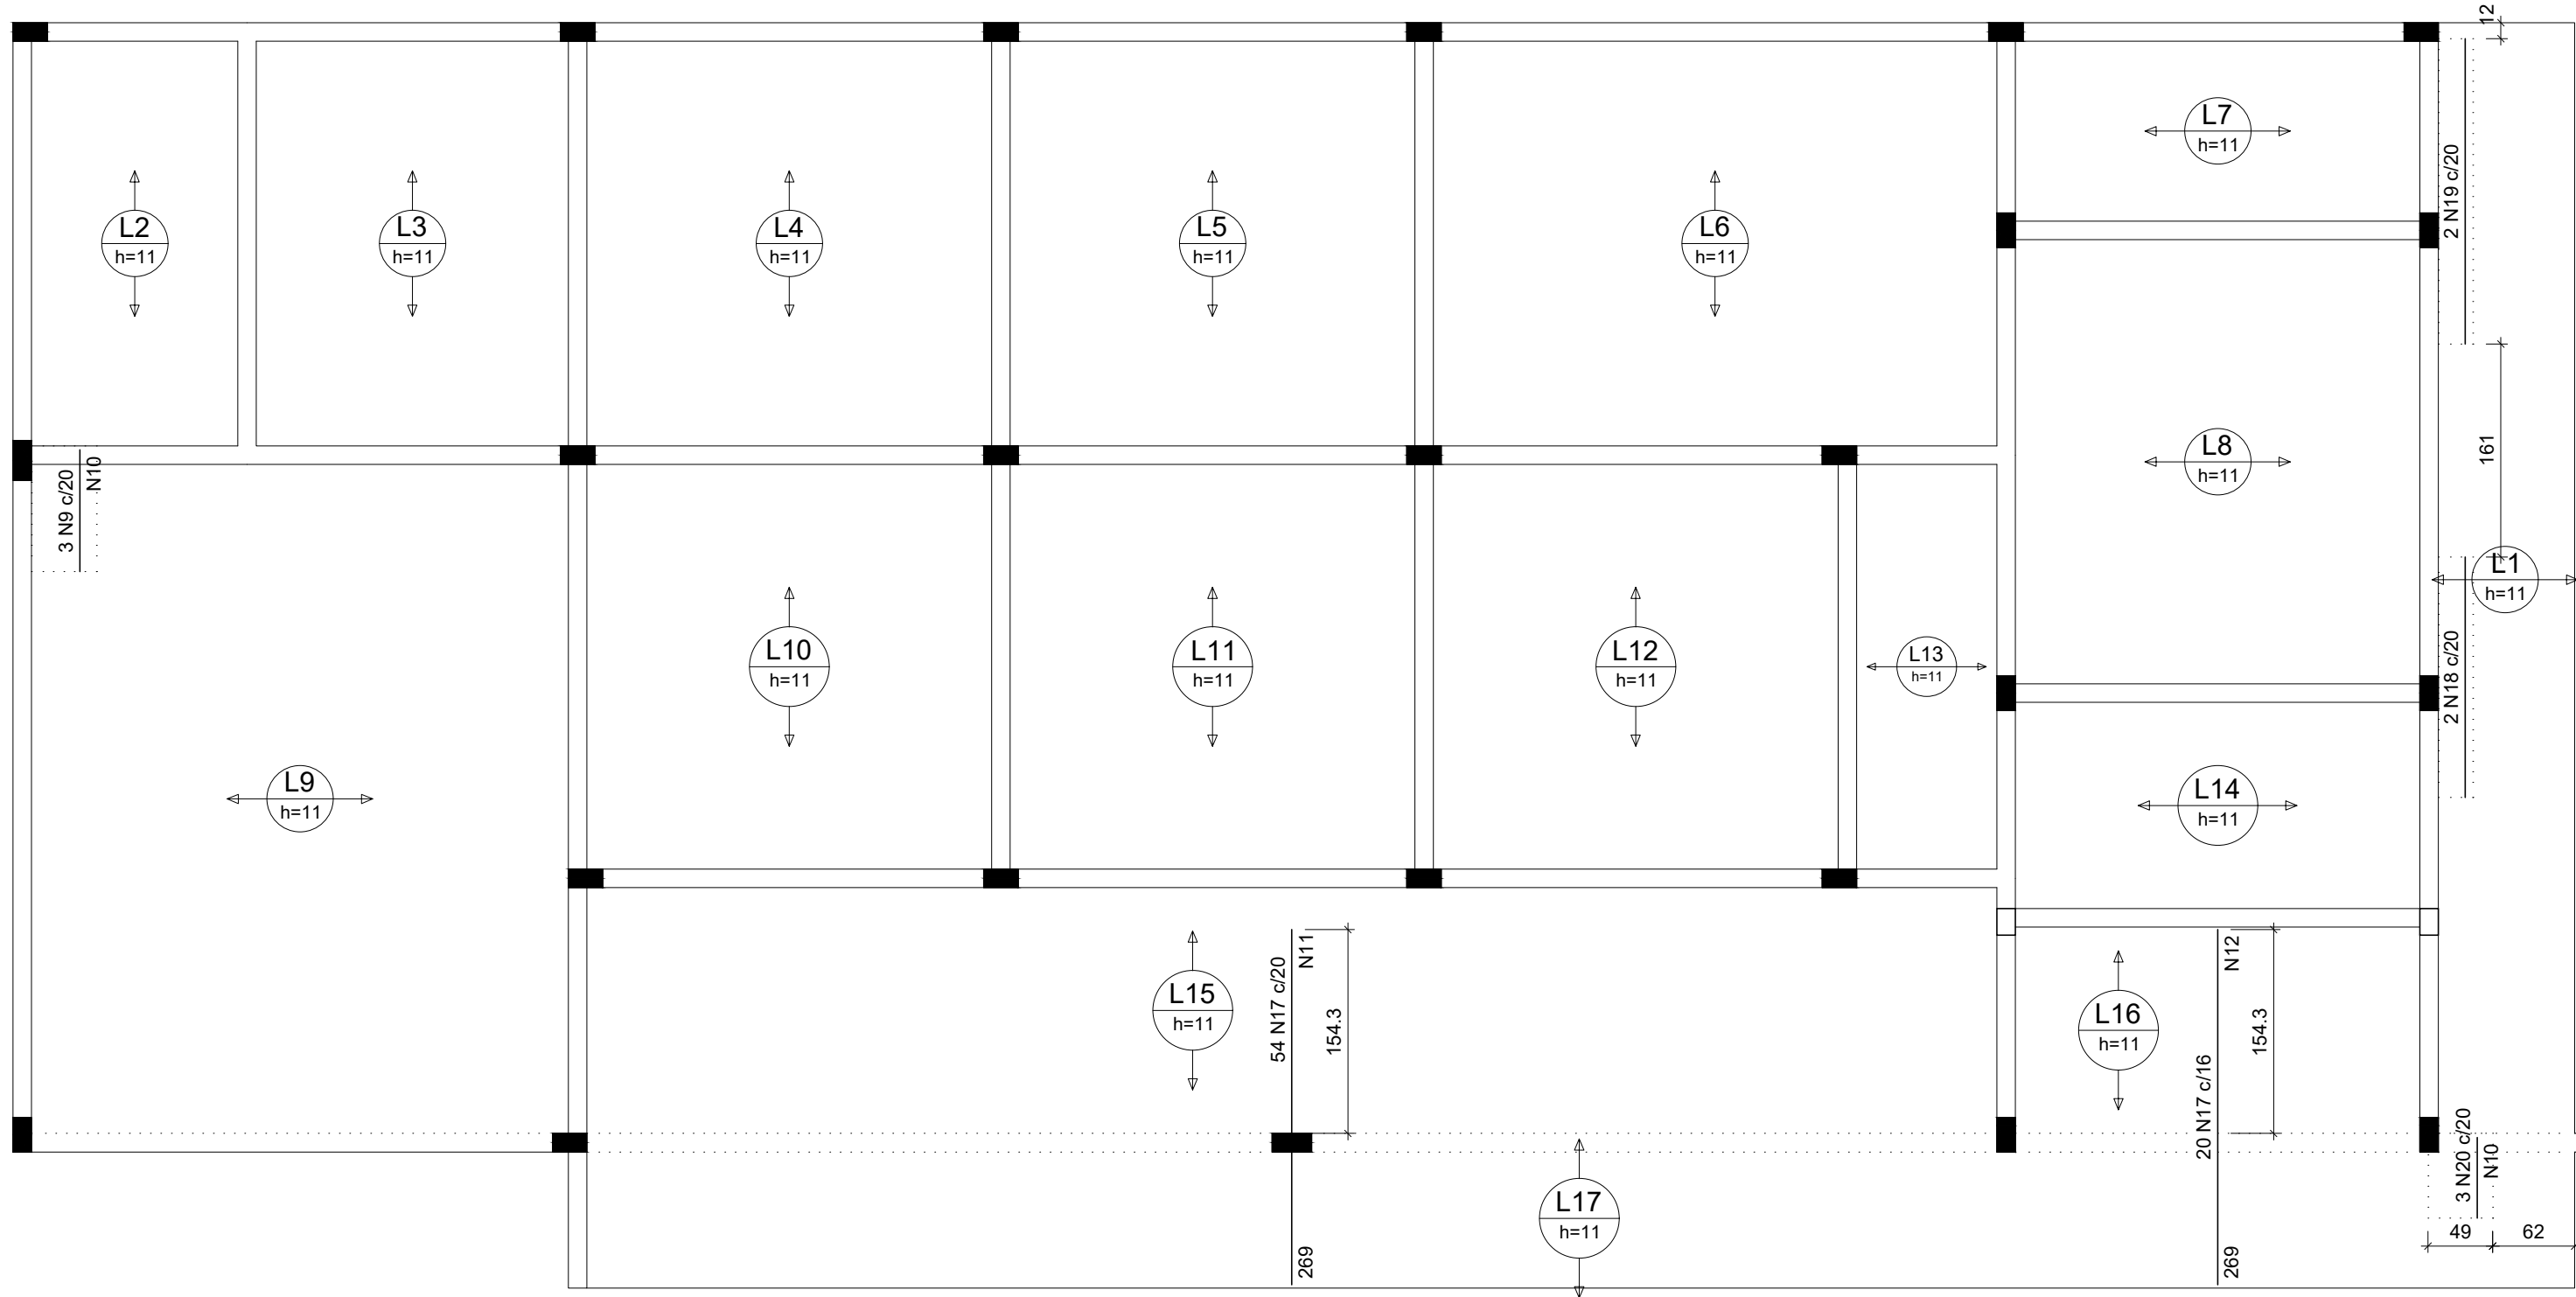

Armação negativa das lajes do pavimento COBERTURA (Eixo X)


escala 1:50

Feros de distribuição	
Ferro	Armadura de distribuição
N1	9 N2 ø5.0 c/20 C=79
N3	12 N2 ø5.0 c/20 C=79
N4	14 N2 ø5.0 c/20 C=79
N17	14 N6 ø5.0 c/20 C=150
N17	14 N7 ø5.0 c/20 C=350
N17	14 N8 ø5.0 c/20 C=170
N17	14 N8 ø5.0 c/20 C=170

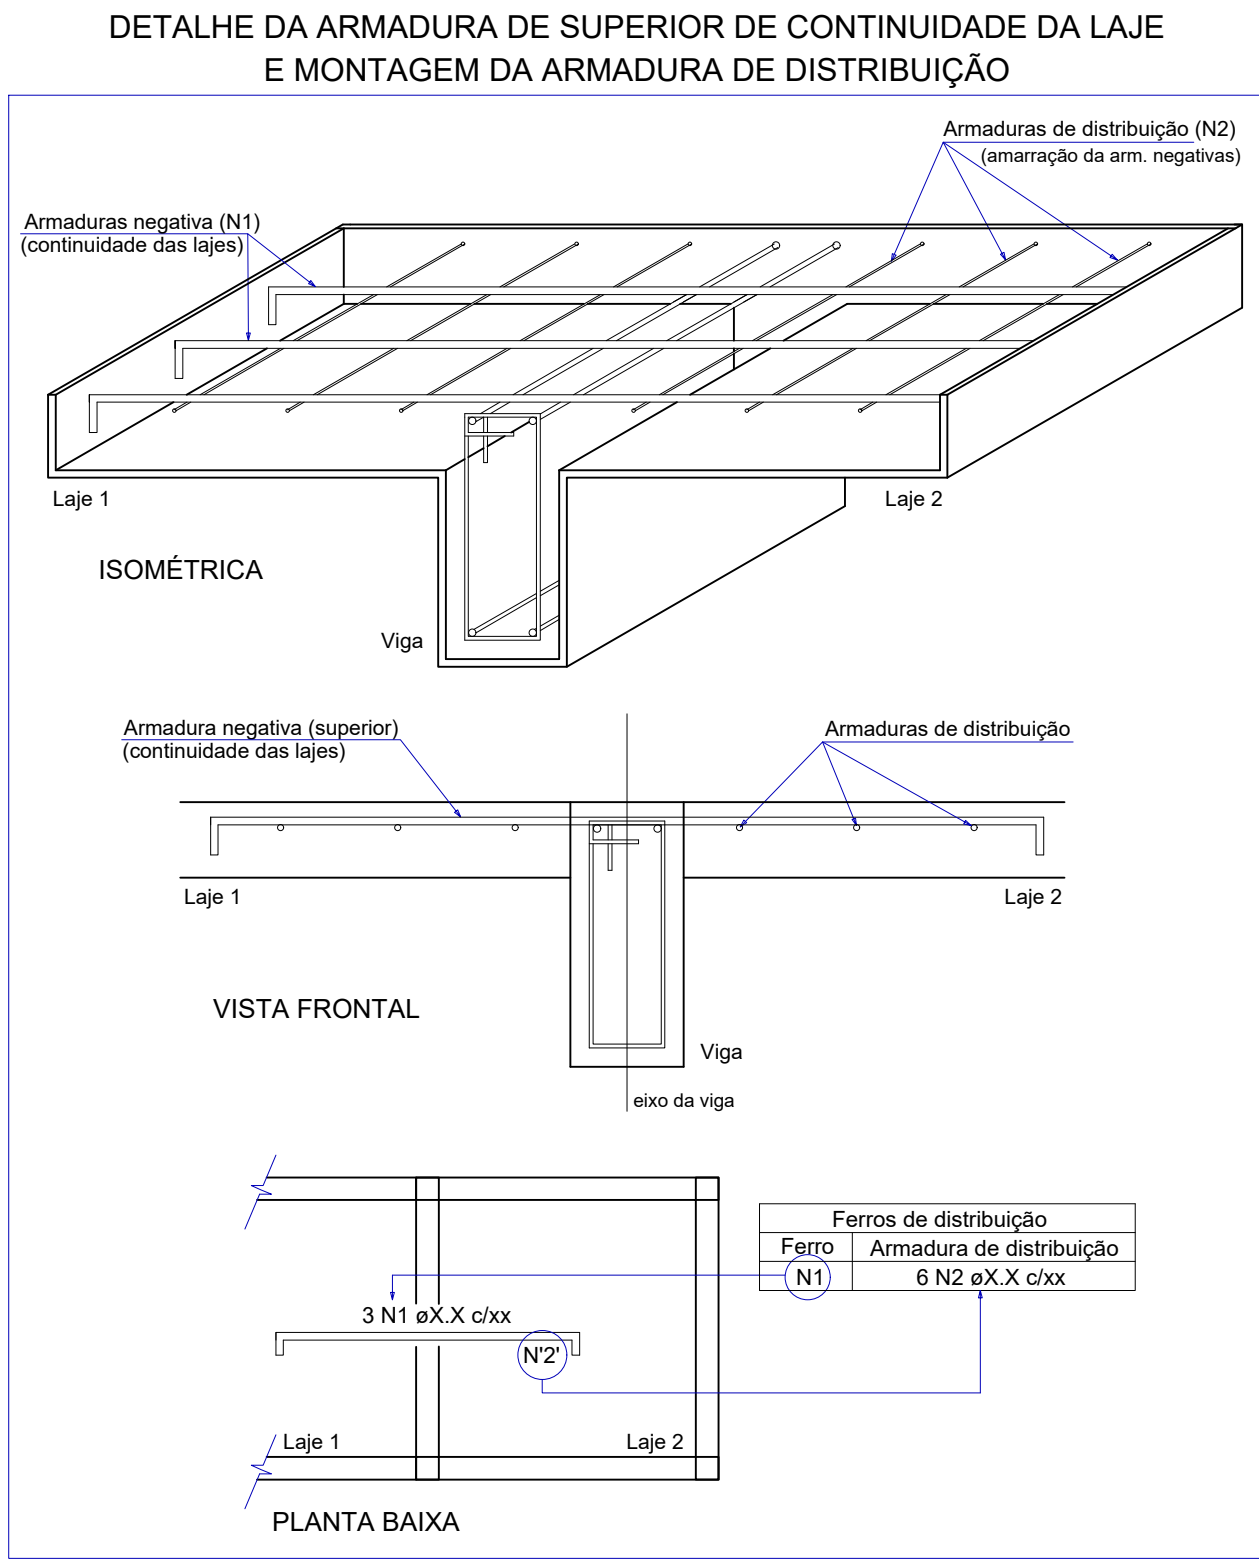

Armação negativa das lajes do pavimento COBERTURA (Eixo Y)

Feros de distribuição	
Ferro	Armadura de distribuição
N9	5 N10 ø5.0 c/20 C=49
N20	3 N10 ø5.0 c/20 C=49
N17	14 N11 ø5.0 c/20 C=1080
N17	14 N12 ø5.0 c/20 C=320

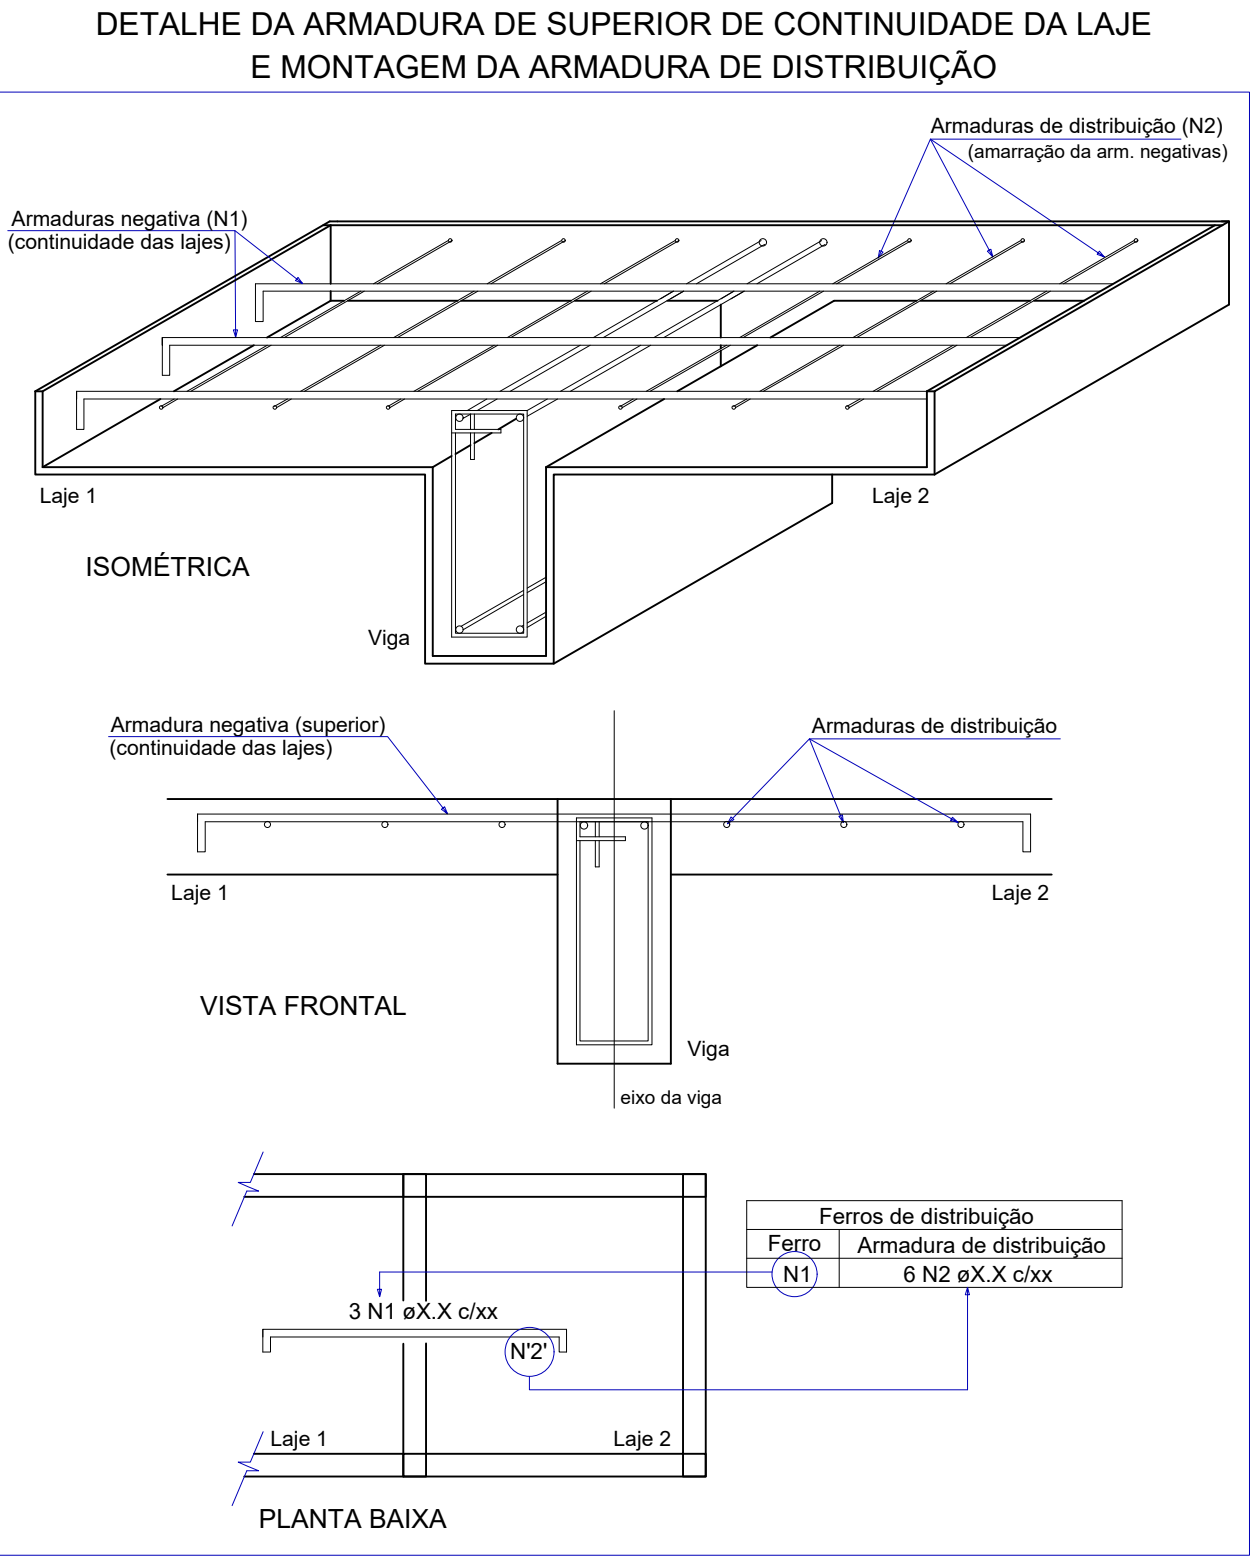

OBS: EMBUTIR LAJES
NAS VIGAS;
ATENTAR PARA
NÍVEIS DAS VIGAS.

Obra		PROJETO DE CONSTRUÇÃO DE NÚCLEO DE SERVIÇOS DA PREFEITURA MUNICIPAL DE SÃO PEDRO DA UNIÃO RUA VEREDADOR JORGE JOSÉ, Nº 13, NOVA SÃO PEDRO, SÃO PEDRO DA UNIÃO - MG	
Responsável Técnico		Proprietário	
Projeto		Município de São Pedro da União CNPJ 18.666.172/0001-64	
Descrição		Estrutura de concreto armado	
Lajes		Observações	
Data		Folha 15	
Escala		ART: MG20231923160	
INDICADAS		Conj. 2	
Desenho		Conferência	
30/01/2023		Higor Sabag	