
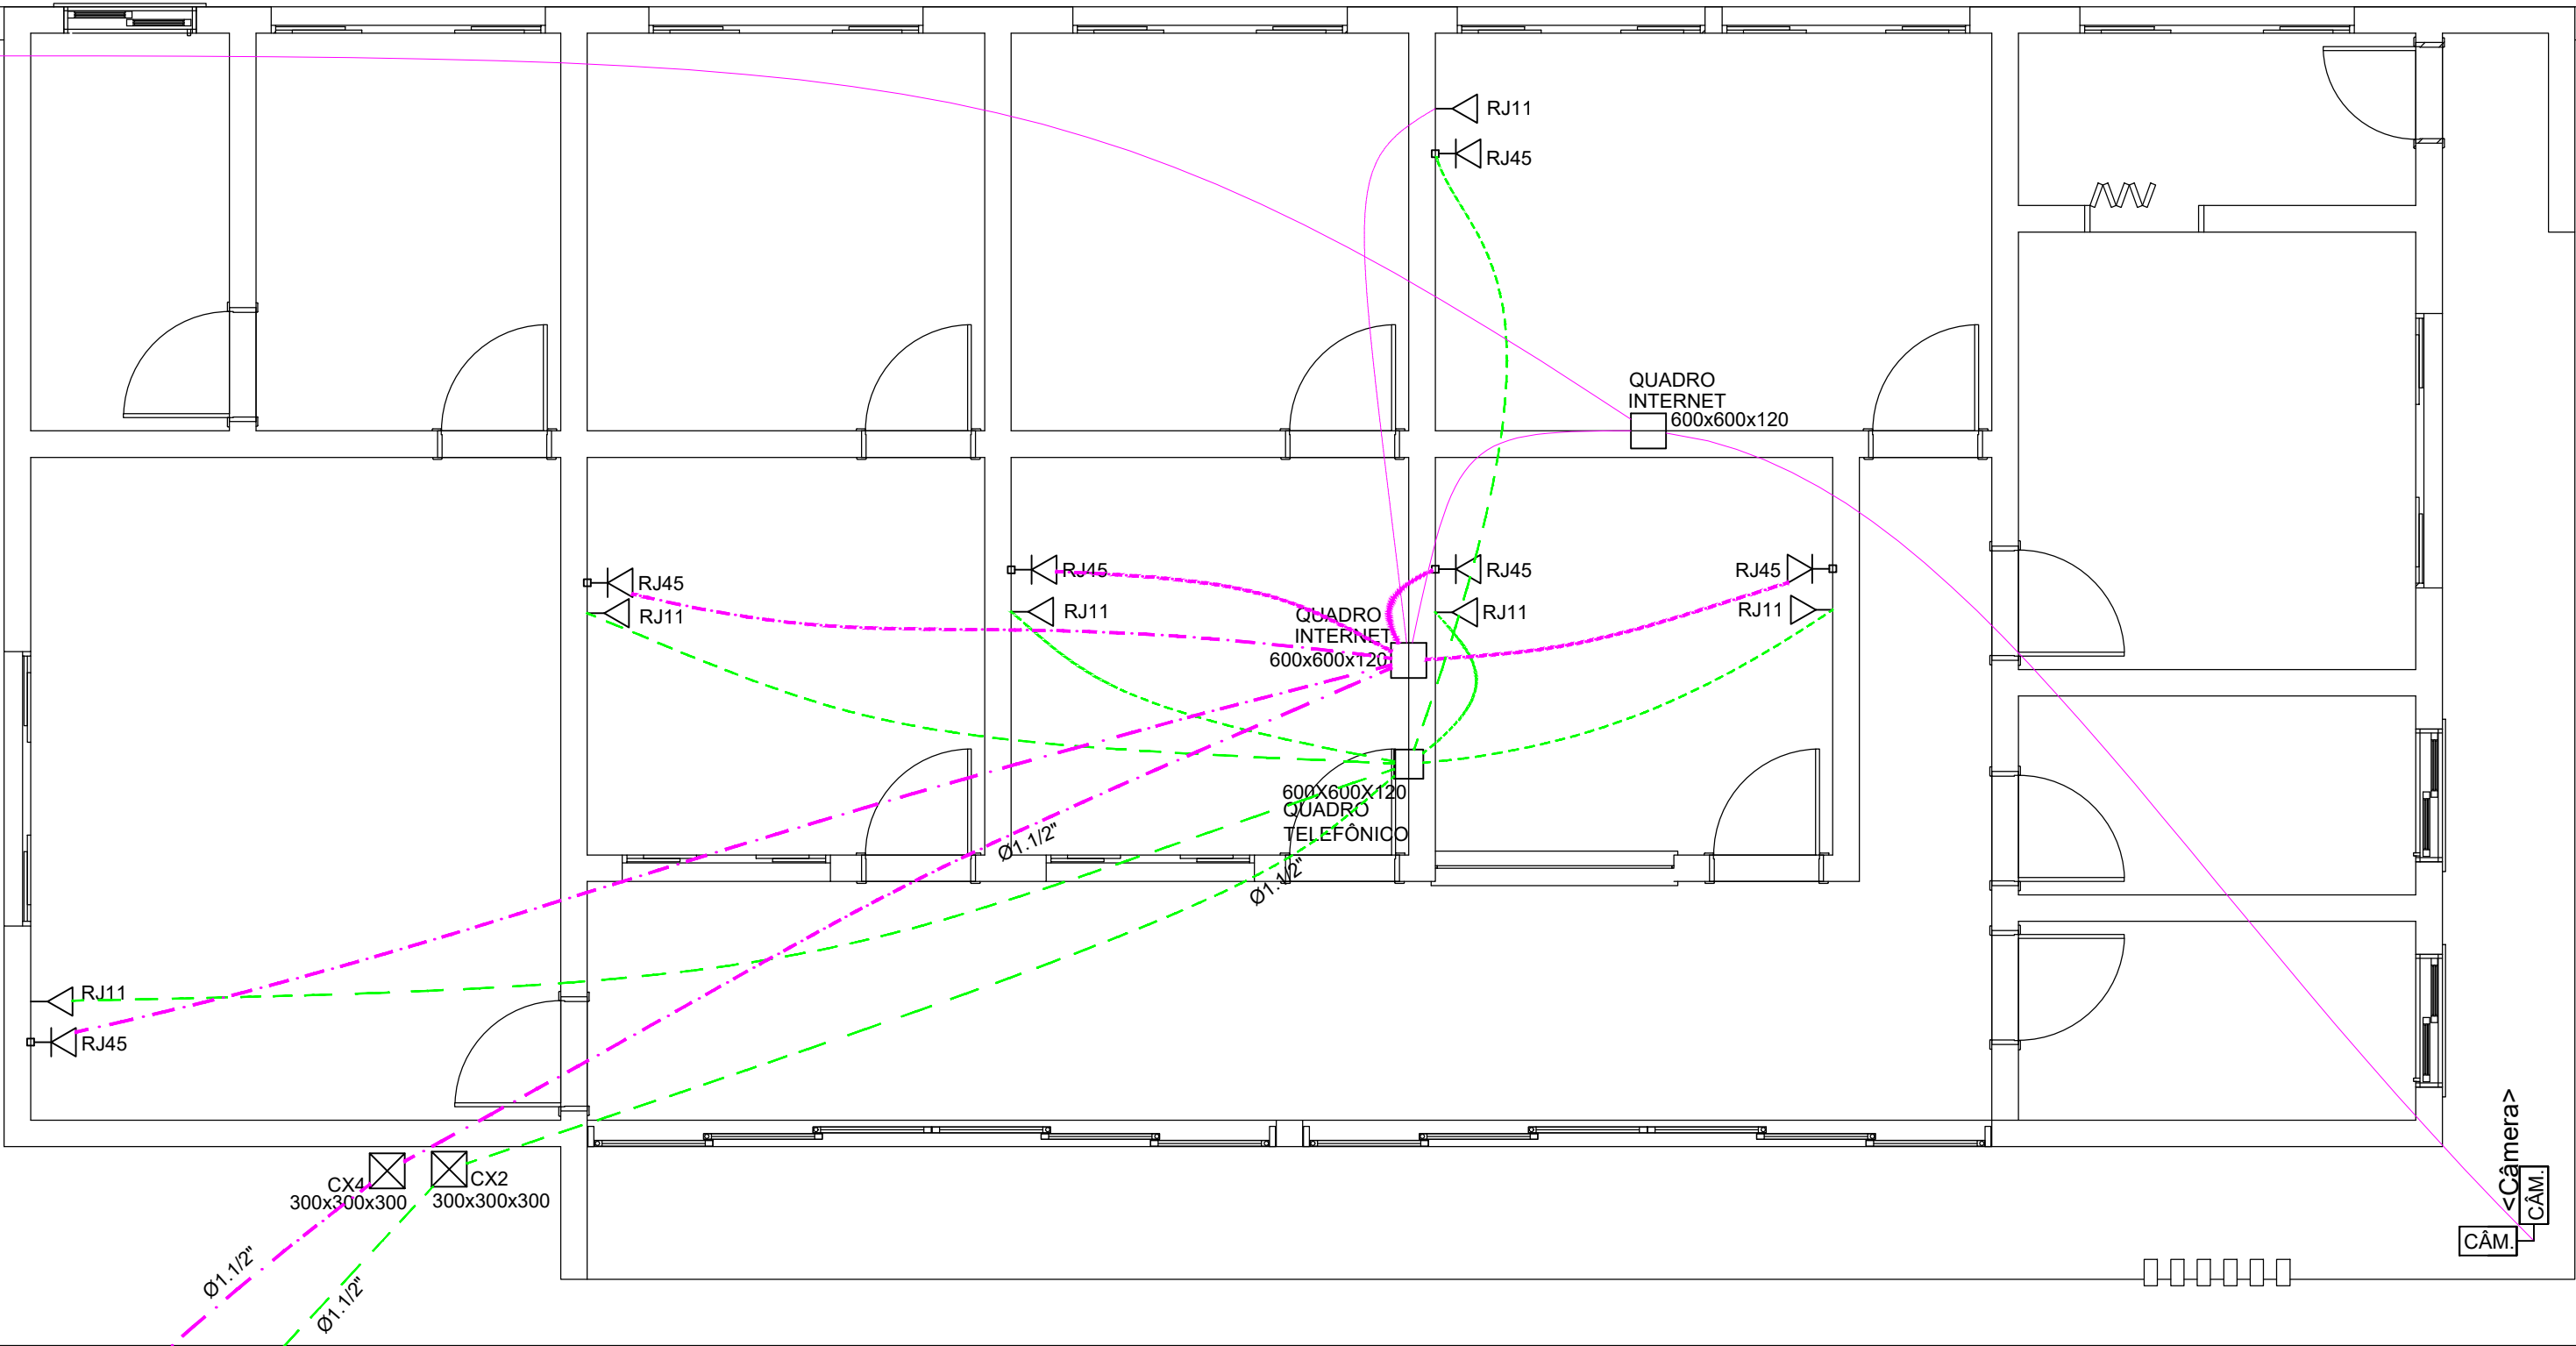


<Câmera>
CÂM

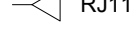

Legenda

- <Câmera>**
CÂM
-  Caixa 4x2" c/ tampa cega - Futura instalação de CÂMERA
-  Caixa de passagem de embutir na parede - Telefônico/Internet
-  Caixa de passagem de embutir no piso
-  Caixa 4x2" c/ tampa cega - Futuro ponto de Internet RJ45
-  Caixa 4x2" c/ tampa cega - Futuro ponto de Telefone

OBS: Nas caixas de telefone e internet, terá um ponto interno de tomada 110V, puxando da tomada mais próxima.

Lista de Materiais

Acessórios p/ eletrodutos	
Caixa PVC 4x2"	14 pç
Placa cega redonda sem furo	14 pç
Cabo Unipolar (cobre)	
Isol.PVC - 450/750V (ref. Cobrecom Flexicom)	
2.5 mm² - Preto	10.00 m
2.5 mm² - Verde-amarelo	10.00 m
Caixa de passagem - embutir	
Alvenaria 300x300x400mm	4 pç
Tampa 300x300x50mm	4 pç
Dispositivo Elétrico - sobrepor	
Ponto de sobrepor para uma tomada 2P+T 10A	3 pç
Eletroduto PVC flexível	
Eletroduto leve 3/4"	80.00 m
Eletroduto pesado 1.1/2"	120.00 m

PROJETO DE CONSTRUÇÃO DE NÚCLEO DE SERVIÇOS DA PREFEITURA MUNICIPAL DE SÃO PEDRO DA UNIÃO

RUA VEREDADOR JORGE JOSÉ, Nº 13, NOVA SÃO PEDRO, SÃO PEDRO DA UNIÃO - MG

Responsável técnico

Proprietário

Higor Augusto Sabag de Paulo
Eng. Civil - CREA MG-238.615/D

Município de São Pedro da União
CNPJ 18.666.172/0001-64

TELEFÔNICO E INTERNET

Projeto

Descrição

PONTOS TELEFONE E INTERNET

Observações

ART: MG20231923160

Folha

2

Conj.

Fila./Conj.

3 2

Data

07/03/2023

Escala

INDICADAS

Desenho Engº, civil

Valquíria Ramos

Conferência

Higor Sabag