


CROQUI DE LOCALIZAÇÃO

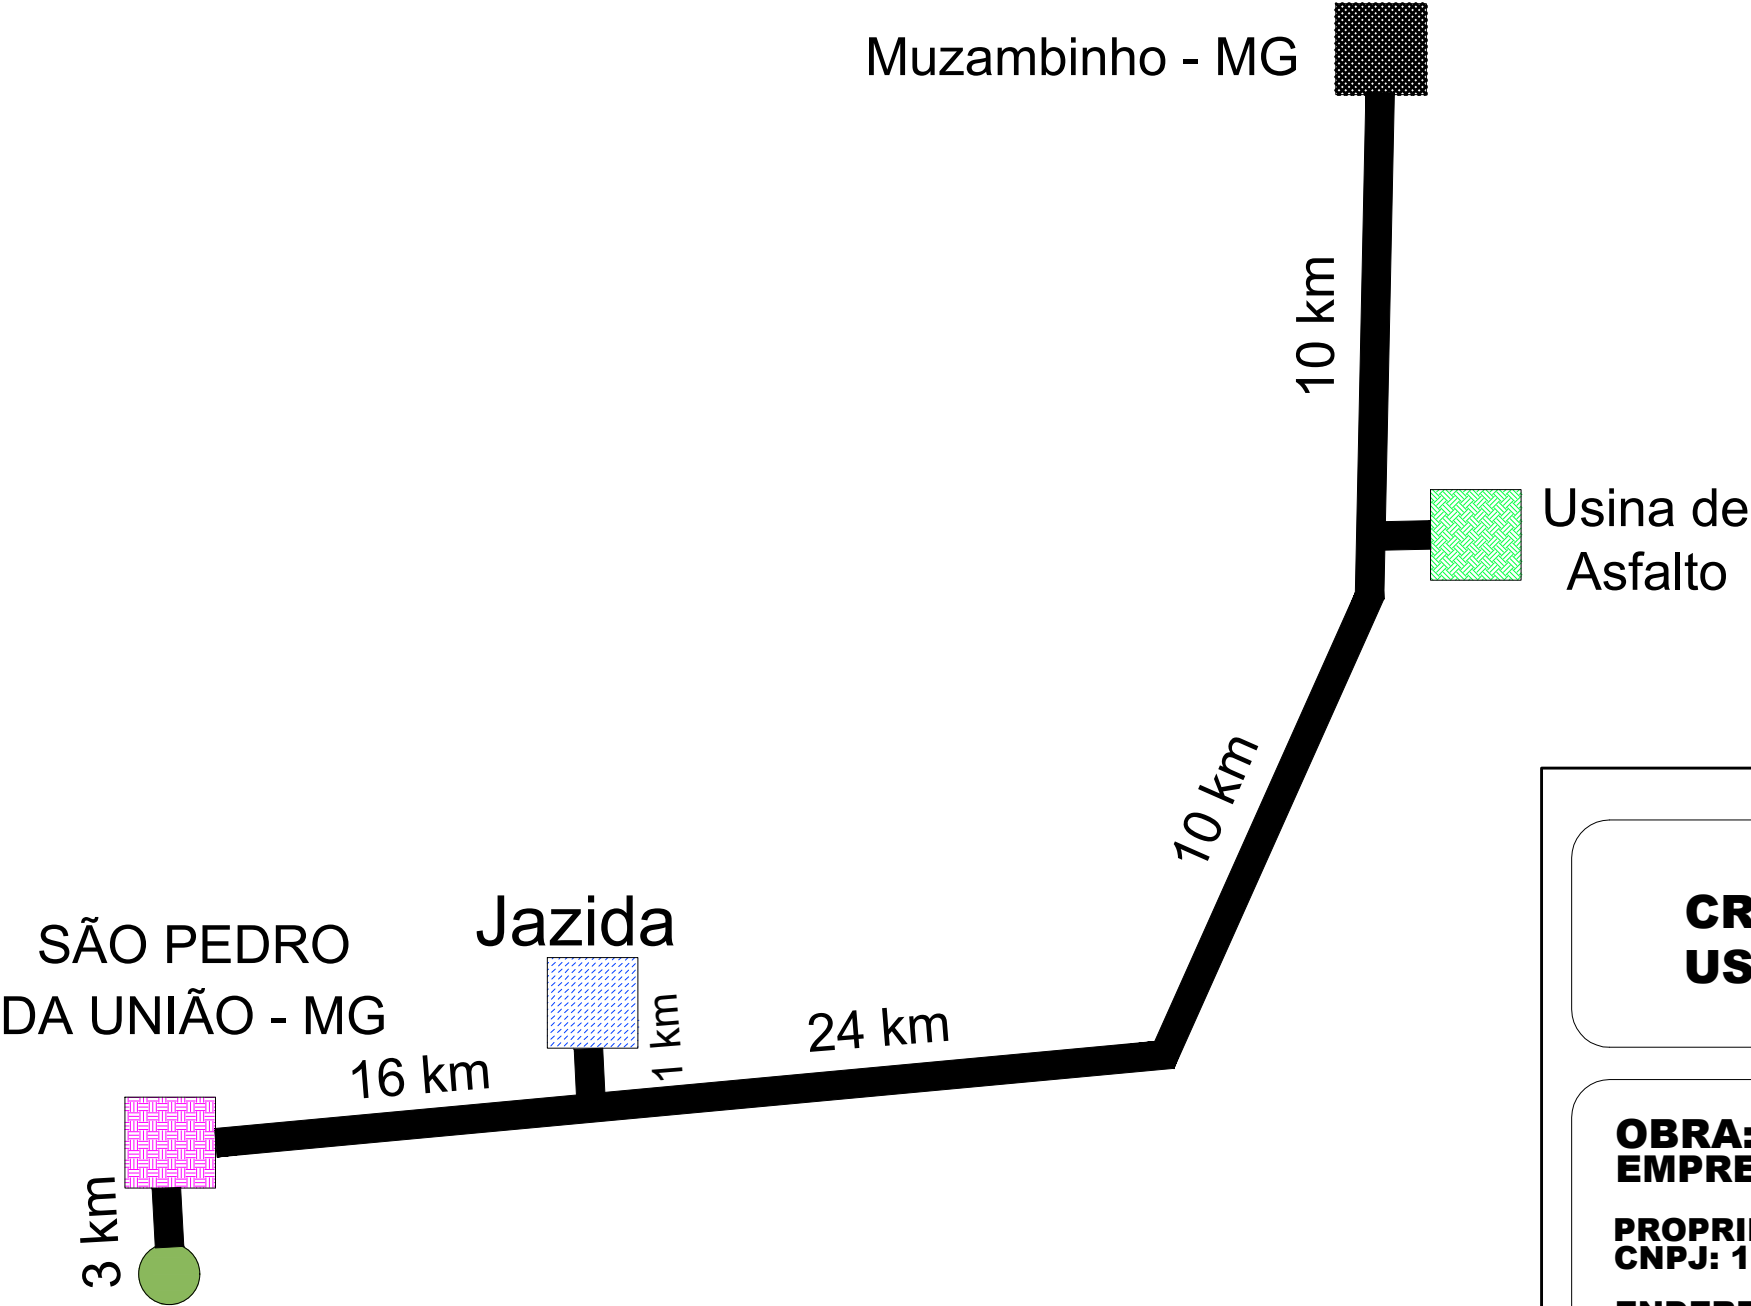

LEGENDA:



USINA DE ASFALTO



JAZIDA DE MATERIAL PARA BASE DO PAVIMENTO



SÃO PEDRO DA UNIÃO-MG



LOCAL DE EMPRÉSTIMO E BOTA-FORA

CROQUI DE LOCALIZAÇÃO DA USINA DE ASFALTO E JAZIDA

FOLHA:
01/01

OBRA: PAVIMENTAÇÃO ASFÁLTICA E SINALIZAÇÃO
EMPREENDIMENTO: RESIDENCIAL SERRA NOVA

PROPRIETÁRIO: MUNICÍPIO DE SÃO PEDRO DA UNIÃO
CNPJ: 18.666.172/0001-64

ENDEREÇO DA OBRA: Prolongamento - Rua Elisa Cristina Siqueira
MUNICÍPIO: São Pedro da União - MG
IMÓVEL: Lote 01, Quadra Y
MATRÍCULA: 35.587 no SRI de Guaxupé-MG

DATA: 11 DE JULHO DE 2020

ART: 6138186

PROPRIETÁRIO:

RESPONSÁVEL TÉCNICO:

MUNICÍPIO DE SÃO PEDRO DA UNIÃO
CNPJ: 18.666.172/0001-64

GABRIEL LUIZ MARQUES FILHO
Engenheiro Civil
CREA MG-225.379/D