
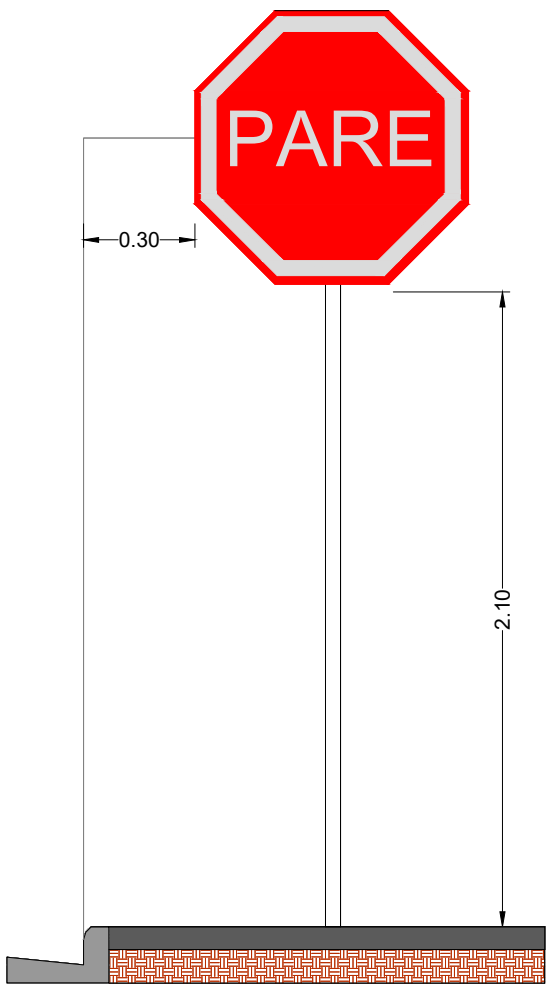




LOCAÇÃO, PAVIMENTAÇÃO E SINALIZAÇÃO

ESCALA 1:500

EXTENSÃO DA RUA A SER PAVIMENTADA: 46,00 m (EIXO)

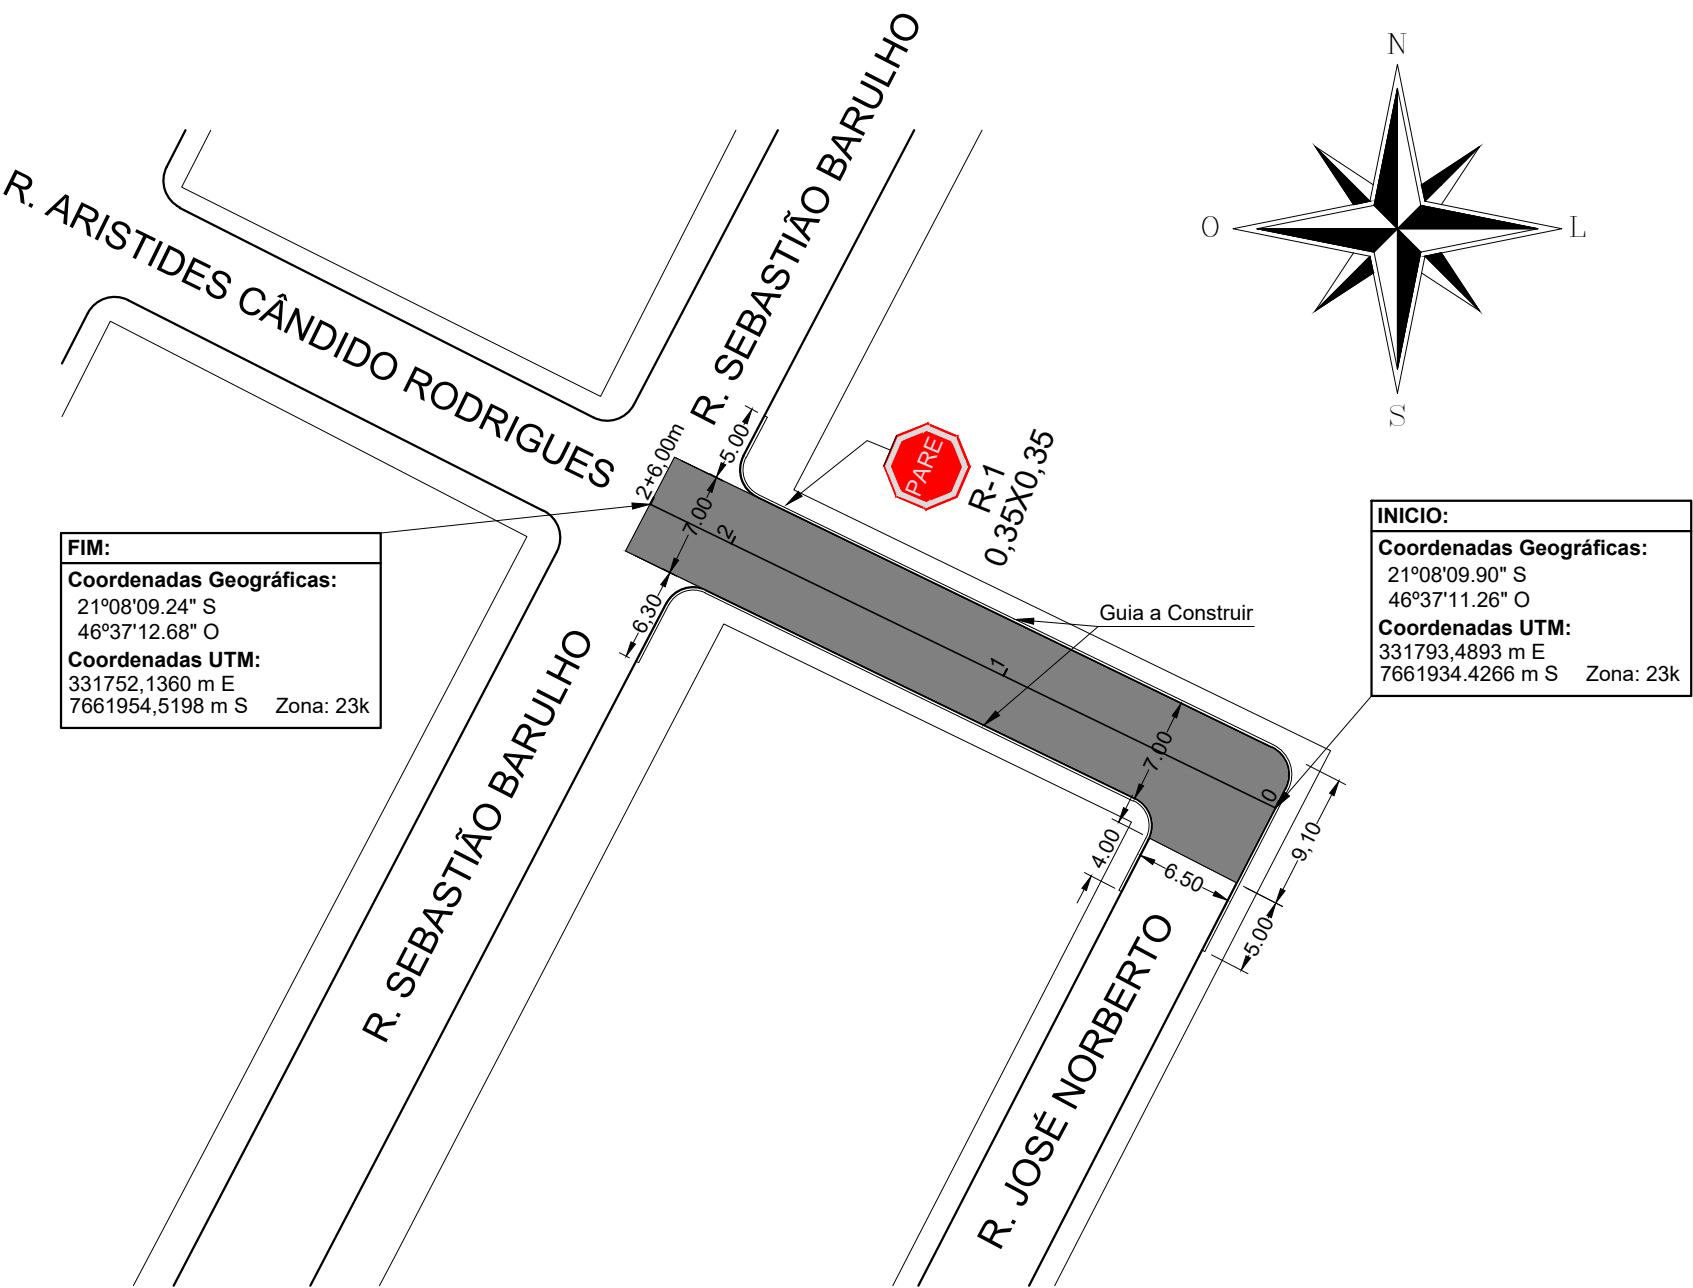

DETALHE DE INSTALAÇÃO  
SINALIZAÇÃO VERTICAL

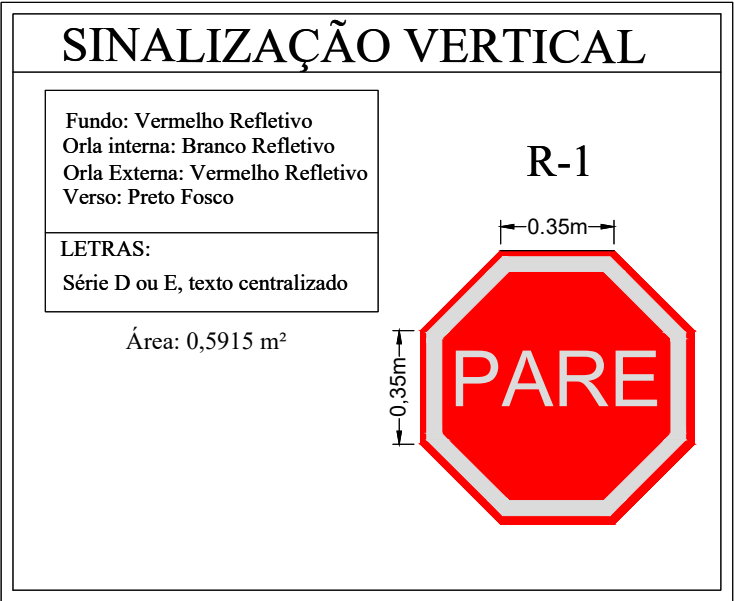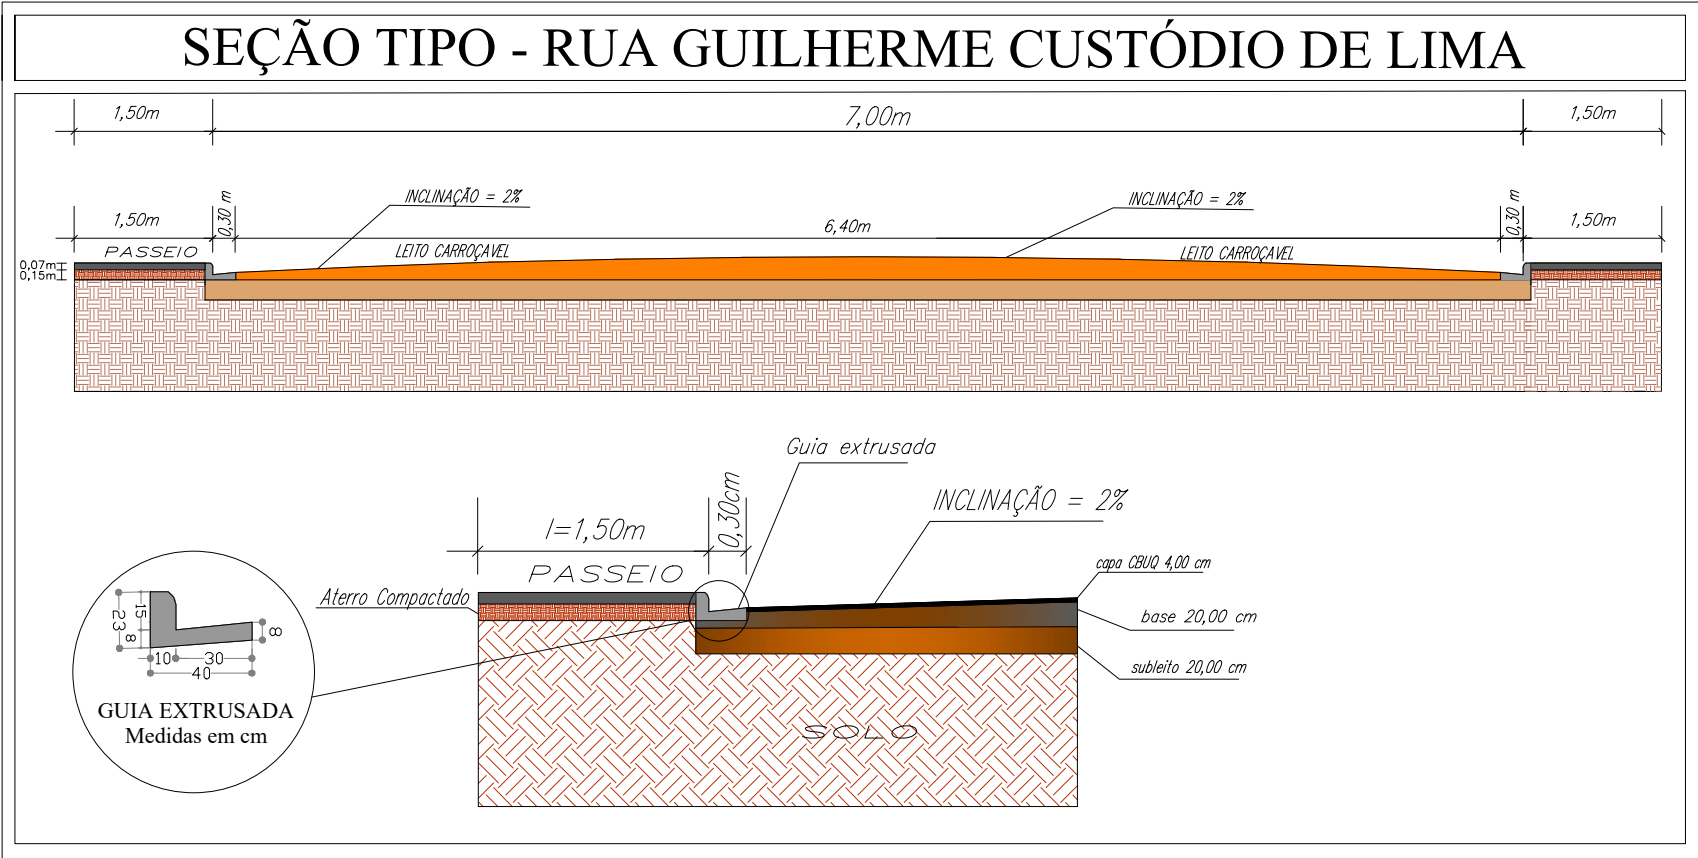

LOCAÇÃO  
PAVIMENTAÇÃO ASFÁLTICA  
SINALIZAÇÃO

FOLHA:  
01/01

PROPRIETÁRIO: PREFEITURA MUNICIPAL DE SÃO PEDRO DA UNIÃO  
CNPJ: 18.666.172/0001-64  
ENDEREÇO DA OBRA: RUA ARISTIDES CÂNDIDO RODRIGUES

MUNICÍPIO: SÃO PEDRO DA UNIÃO ESTADO (UF): MINAS GERAIS

COORDENADAS :

|         |                     |                |
|---------|---------------------|----------------|
| INICIO: | 23K 331793,4893 m E | 21°08'09.90" S |
|         | 7661934,4266" m S   | 46°37'11.26" O |
| FIM:    | 23K 331752,1360 m E | 21°08'09.24" S |
|         | 7661954,5198 m S    | 46°37'12.68" O |

DATA: 31 JULHO DE 2019 ART.:

QUADRO DE DIMENSÕES:

ÁREA TOTAL DE PAVIM. = 310,11 m²  
ÁREA DO LEITO CARROÇÁVEL = 334,86 m²  
PAV. EM METROS LINEARES = 46,00 m  
GUIAS EXTRUSADAS = 105,00 m  
SINALIZAÇÃO VERTICAL = 0,592 m²

PROPRIETÁRIO:

PREFEITURA MUNICIPAL DE SÃO PEDRO DA UNIÃO  
CNPJ: 18.666.172/0001-64

RESPONSÁVEL TÉCNICO:

GABRIEL LUIZ MARQUES FILHO  
Engenheiro Civil  
CREA MG-225.379/D

